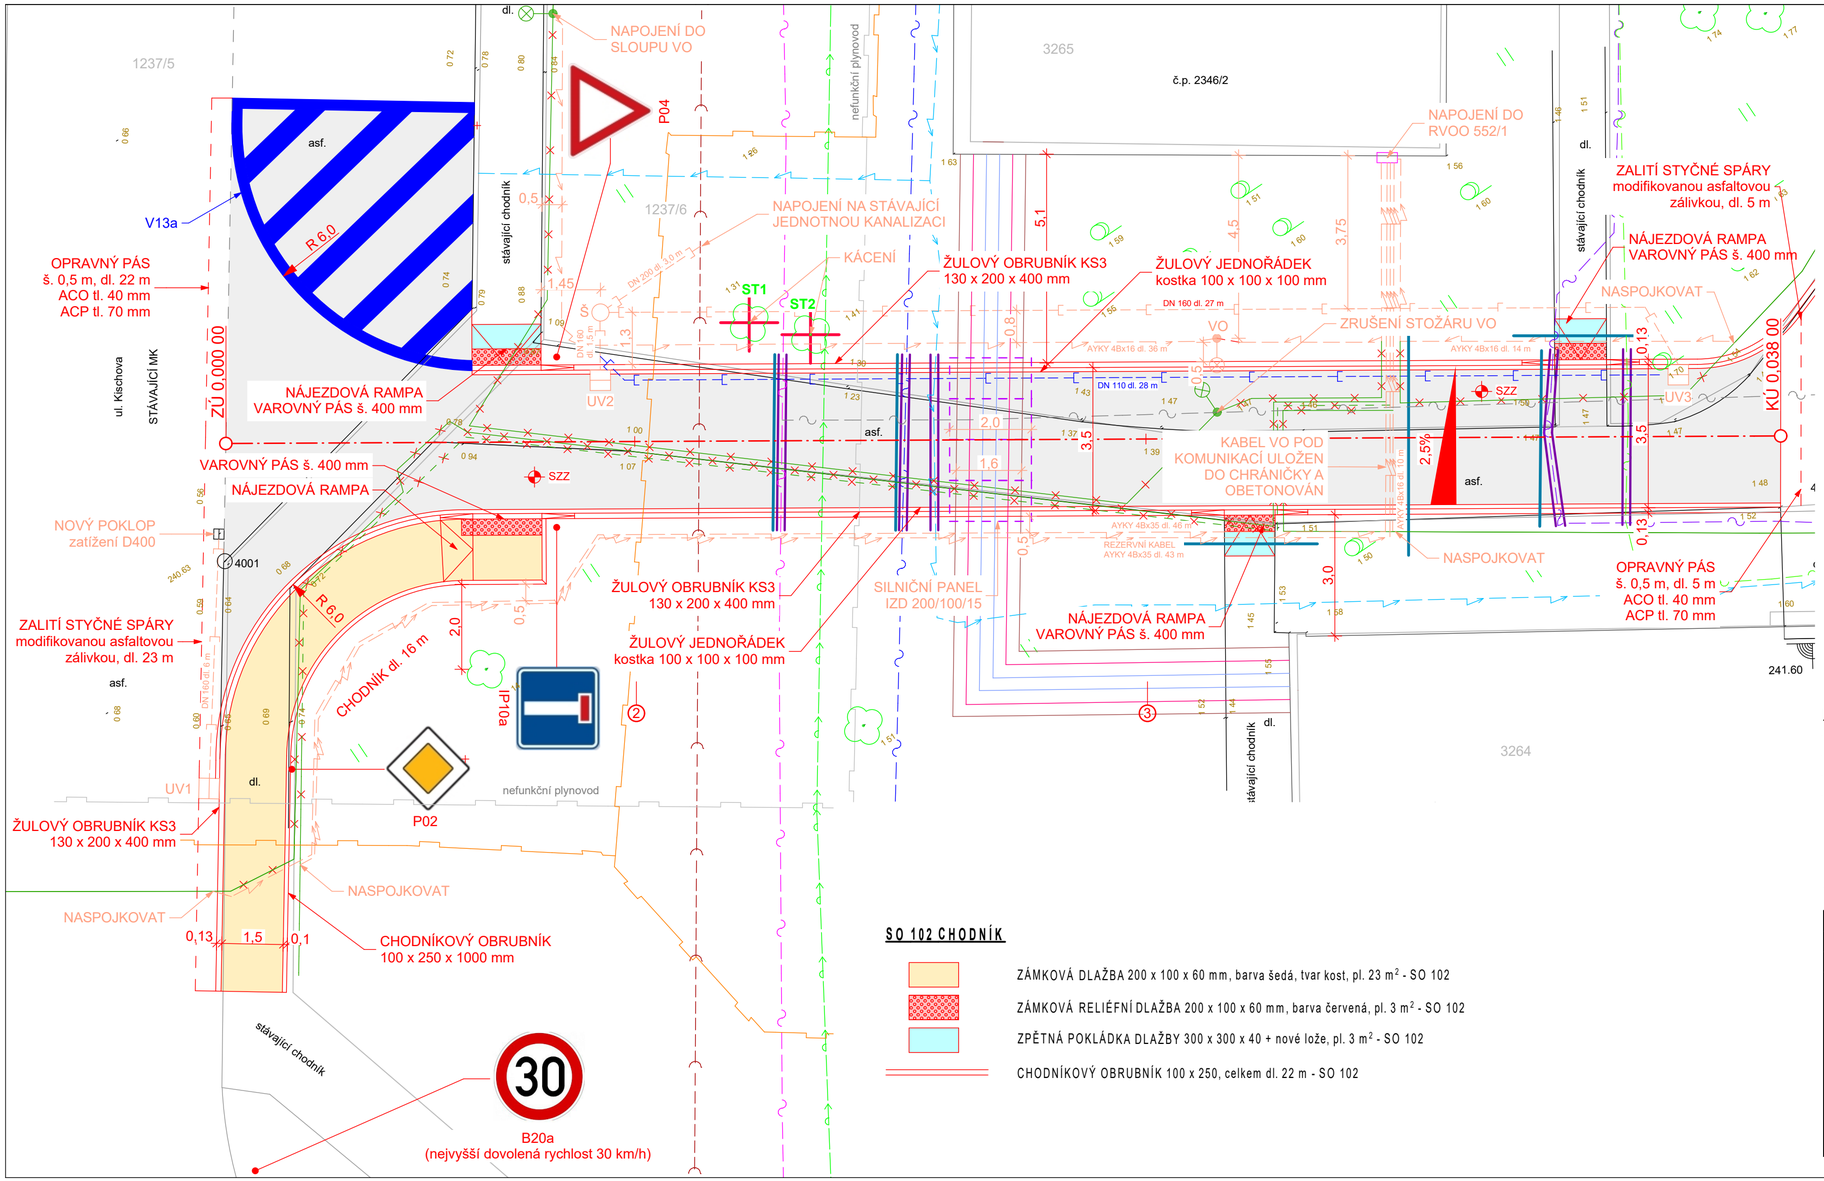

SO 102 CHODNÍK

- ZÁMKOVÁ DLAŽBA 200 x 100 x 60 mm, barva šedá, tvar kost, pl. 23 m² - SO 102
- ZÁMKOVÁ RELIÉFNÍ DLAŽBA 200 x 100 x 60 mm, barva červená, pl. 3 m² - SO 102
- ZPĚTNÁ POKLÁDKA DLAŽBY 300 x 300 x 40 + nové lože, pl. 3 m² - SO 102
- CHODNÍKOVÝ OBRUBNÍK 100 x 250, celkem dl. 22 m - SO 102

LEGENDA

- KATASTRÁLNÍ MAPA
- STÁVAJÍCÍ STAV
- NOVÝ STAV

STÁVAJÍCÍ INŽENÝRSKÉ SÍTĚ

- PODZEMNÍ VEDENÍ NN do 1 kV, ČEZ Distribuce, a.s.
- ZAMĚŘENÝ PRŮBĚH OPTICKÉHO KABELU, CETIN, a.s.
- ZAMĚŘENÝ PRŮBĚH METALICKÉHO KABELU, CETIN, a.s.
- NEPROVOZOVANÉ SÍTĚ, CETIN, a.s.
- NTL PLYNOVOD, GasNet,s.r.o.
- PODZEMNÍ VVKS, UPC,s.r.o.
- VODOVOD, OVaK Ostrava, a.s.
- JEDNOTNÁ KANALIZACE, OVaK Ostrava, a.s.
- SEKUNDÁRNÍ ROZVOD TEPLA, Veolia Energie ČR, a.s.
- SEKUNDÁRNÍ ROZVOD TEPLA, Veolia Energie ČR, a.s.
- PODZEMNÍ KABELOVÉ VEDENÍ VO, Ostravské komunikace, a.s.
- REZERVNÍ KABELOVÉ VEDENÍ VO, Ostravské komunikace, a.s.
- PODZEMNÍ TELEKOMUNIKAČNÍ VEDENÍ, Poda, a.s.

SO 101 PŘÍJEZDOVÁ KOMUNIKACE

- NOVÁ OBRUSNÁ VRSTVA ACO 11 tl. 40 mm + podkladní vrstvy, pl. 175 m² - SO 101
- SZZ — STATICKÁ ZATĚŽOVACÍ ZKOUŠKA ZEMNÍ PLÁNĚ - 2 ks - SO 101
- CELOPERFOROVANÁ DRENÁŽNÍ TRUBKA - DN 110 PVC-U, dl. celkem 28 m - SO 101
- ŽULOVÝ OBRUBNÍK KS 130 x 200, celkem dl. 84 m - SO 101
- ŽULOVÝ JEDNOŘÁDEK, žul. kostka 100 x 100 x 100, celkem dl. 84 m - SO 101
- OPRAVNÝ ASFALTOVÝ PÁS, š. 0,5 m, pl. 13,5 m² - SO 101

POZNÁMKA:

- V RÁMCI STAVBY MUSÍ BÝT DODRŽENY PODMÍNKY UVEDENÉ VE STAVEBNÍM POVOLENÍ č. 87/2018 K
- PŘED ZAPOČETÍM VEŠKERÝCH PRACÍ JE NUTNO PROVÉST VYTYČENÍ VŠECH INŽENÝRSKÝCH SÍTÍ
- VÝKOPOVÉ PRÁCE V OCHRANNÝCH PÁSMECH INŽENÝRSKÝCH SÍTÍ, MUSÍ BÝT PROVÁDĚNY RUČNĚ
- VÝKOPOVÉ PRÁCE BUDOU PROVÁDĚNY V SOULADU S ČSN 73 6133

Zodpovědný projektant	Kontroloval	Vypracoval
Ing. David Klimša	Ing. David Klimša	Ing. David Klimša

Ing. David Klimša
Prostřední Bludovice 133
739 37 Horní Bludovice
e-mail: davidklimsa@seznam.cz
tel.: +420 732 539 760

Razítko, podpis

Autorizovaný inženýr ČKAIT 1100479
Ing. Miroslav Skupník

Název projektové dokumentace

Příjezdová komunikace z ul. Kischovy

Formát	3 x A4
Datum	červen/2018
Stupeň	DPS
č. zakázky	DK04/2017
Měřítko	1:100
č. výkresu	B.101.1

Název výkresu

SO 101 Příjezdová komunikace - Situace