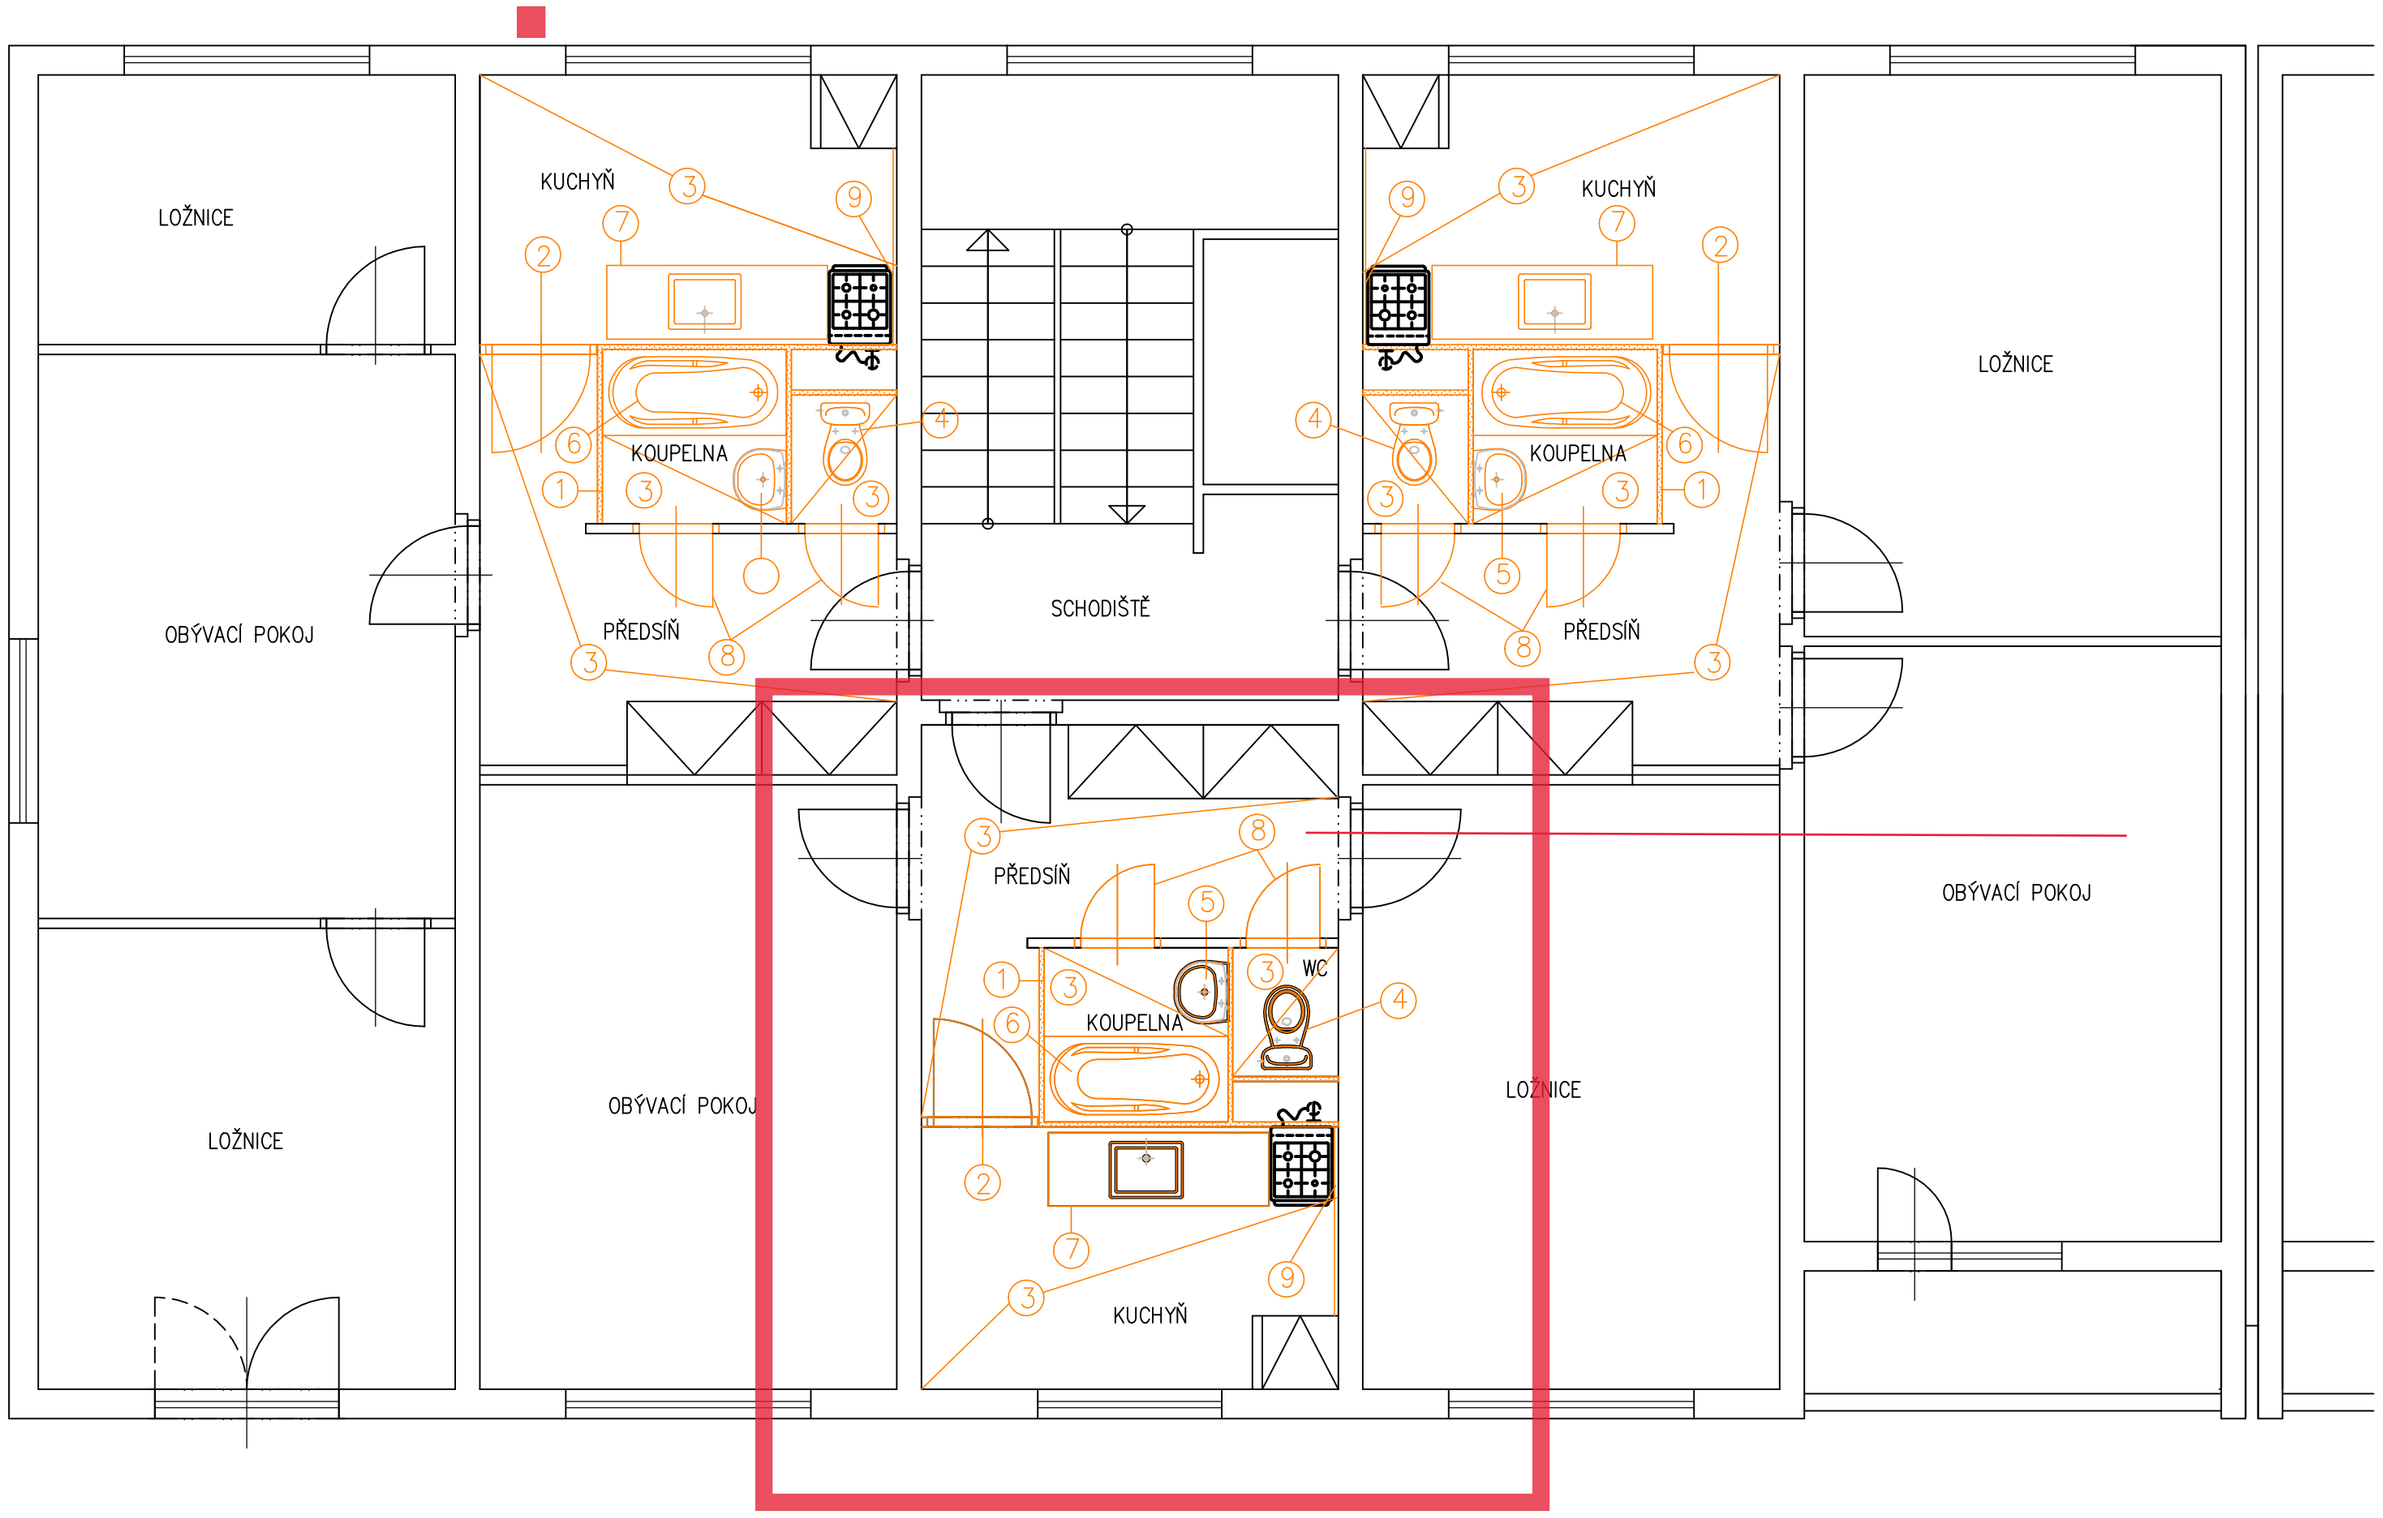

LEGENDA BOURACÍCH PRACÍ

1. DEMONTÁŽ STÁVAJÍCÍHO UMAKARTOVÉHO JÁDRA
2. DEMONTÁŽ STÁVAJÍCÍ DVEŘÍ 800/1970 VČ. ZÁRUBNÍ
3. ODSTRANĚNÍ POVLAKU PVC (KUCHYŇ, PŘEDSÍŇ, WC, KOUPELNA)
4. DEMONTÁŽ STÁVAJÍCÍHO KERAMICKÉHO WC
5. DEMONTÁŽ KERAMICKÉHO UMÝVADLA
6. DEMONTÁŽ OCELOVÉ VANY 1500mm
7. DEMONTÁŽ STÁVAJÍCÍ KUCHYŇSKÉ LINKY VČ. DŘEZU
8. DEMONTÁŽ DVEŘÍ VČETNĚ VYBOURÁNÍ ZARUBNÍ
9. ODSEKÁNÍ OBKLADŮ 1480x950mm