ŘEZ 3-3 M 1:50

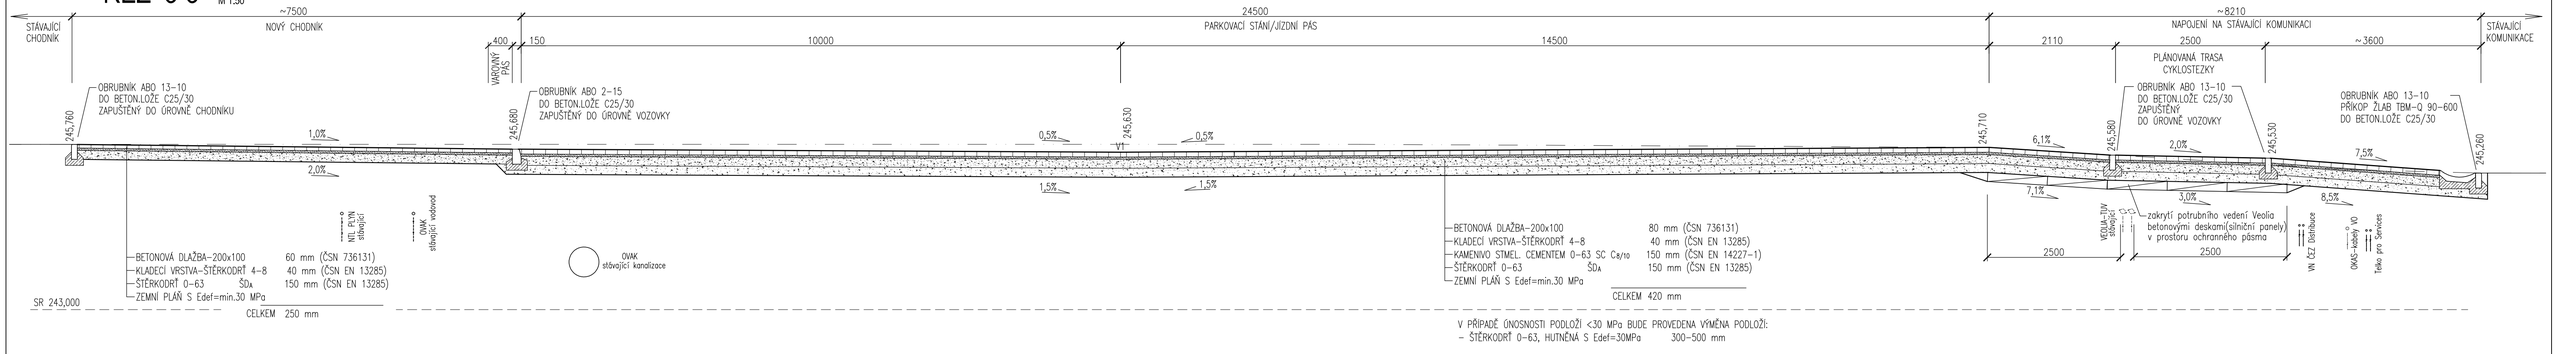

V PŘÍPADĚ ÚNOSNOSTI PODLOŽÍ <30 MPa BUDE PROVEDENA VÝMĚNA PODLOŽÍ:
- ŠTĚRKODRŤ 0-63, HUTNĚNÁ S Edef=30MPa 300-500 mm

ŘEZ 1-1 M 1:50

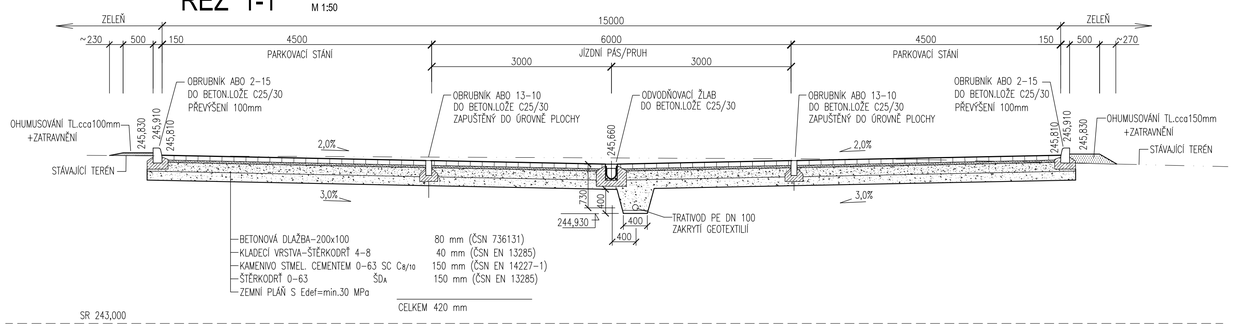

ŘEZ 2-2 M 1:50

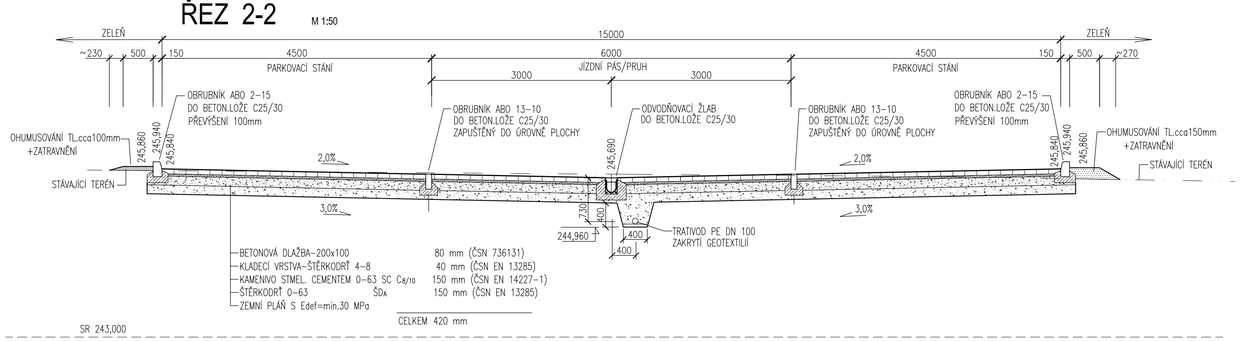

ŘEZ 4-4 M 1:50

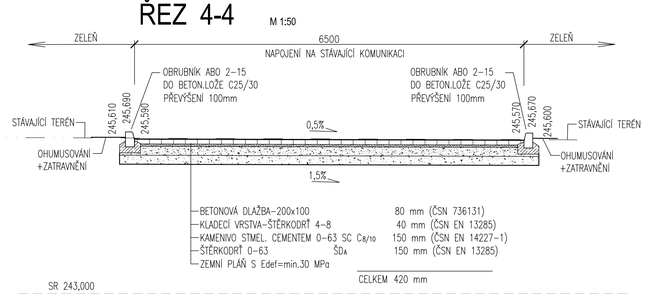

ŘEZ 5-5 M 1:50

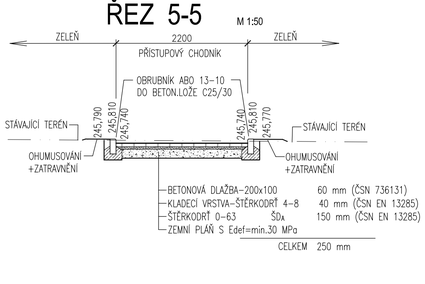

ŘEZ 6-6 M 1:50

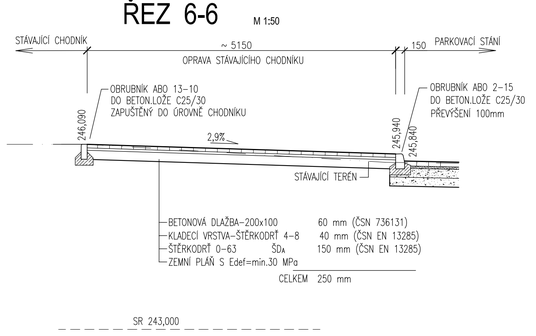

POZNÁMKY

- POLOHA STÁVAJÍCÍCH INŽENÝRSKÝCH SÍTÍ JE NA VÝKRESE ZAKRESLENA ORIENTAČNĚ
- PŘED ZAHÁJENÍM STAVEBNÍCH PRACÍ NUTNO ZAJISTIT VYTÝČENÍ VŠECH PODZEMNÍCH SÍTÍ SPRÁVCÍ SÍTÍ
- V PROSTORU PODZEMNÍCH SÍTÍ NUTNO PROVÁDĚT VÝKOPOVÉ PRÁCE RUČNĚ SE ZVÝŠENOU OPATRNOSTÍ
- NOVÉ INŽENÝRSKÉ SÍTĚ UKLÁDAT DLE ČSN 73 6005 PROSTOROVÉ USPOŘÁDÁNÍ IS
- UMÍSTĚNÍ SVISLÉHO A VODOROVNÉHO DOPRAVNÍHO ZNAČENÍ DLE TP 65 A TP 133

Změna	Popis změny		Datum	Provedl	Ověřil	Schválil
Svazek dok.	C101	Stupeň dokumentace	DSP		Celková hmotnost	
Vypracoval	Ing. NEYOVÁ	Podpisy	Investor	SMO MOb OSTRAVA-JIH		
Ověřil	Ing. JANEČKOVÁ		Objednatel	SMO MOb OSTRAVA-JIH		
Schválil	Ing. NEYOVÁ		Měřítko	1:50		
Datum	01/2019		Promítání			

Stavba/Část stavby: VYBUDOVÁNÍ PARKOVACÍCH STÁNÍ
dílčí část č.1-Vybudování parkovacích stání na ul. Kaminského, p.p.č.73/1 a 71/3, k.ú.Dubina u Ostravy

ivitas® Výkres je naším duševním a průmyslovým vlastnictvím

Název výkresu/Doplňující název: C 101 PARKOVIŠTĚ
VZOROVÉ ŘEZY

Číslo výkresu: 17006-D0F-008 | Revize: 0

Formát: A3/5A4 | List: 1 | Listů: 1