


# WTYČOVACÍ BODY

ozn.	souřadnice y	souřadnice x	poznámka
1	473096,073	1108187,211	
2	473078,671	1108199,408	
3	473080,125	1108201,481	začátek obloku
4	473078,869	1108204,592	konec obloku
5	473073,659	1108205,607	začátek obloku
6	473071,314	1108204,027	konec obloku
7	473073,322	1108214,333	začátek obloku
8	473074,903	1108211,987	konec obloku
9	473080,454	1108210,905	začátek obloku
10	473081,969	1108211,517	konec obloku
11	473083,801	1108214,130	
12	473102,635	1108200,929	
13	473100,913	1108198,472	začátek obloku
14	473101,280	1108196,383	konec obloku
15	473102,099	1108195,809	
16	473101,008	1108194,252	
17	473099,745	1108192,450	
18	473103,342	1108189,929	začátek obloku
19	473103,069	1108189,020	konec obloku
20	473108,419	1108189,179	
21	473092,361	1108198,911	vpust-začátek kanalizace
22	473087,102	1108191,239	kanalizační šachta
23	473084,090	1108192,302	odlúčovač lehkých kapalin
24	473082,298	1108192,934	odlúčovač lehkých kapalin
25	473079,137	1108194,050	vsakovací šachta-konec kanalizace
26	473093,106	1108209,656	složár VO

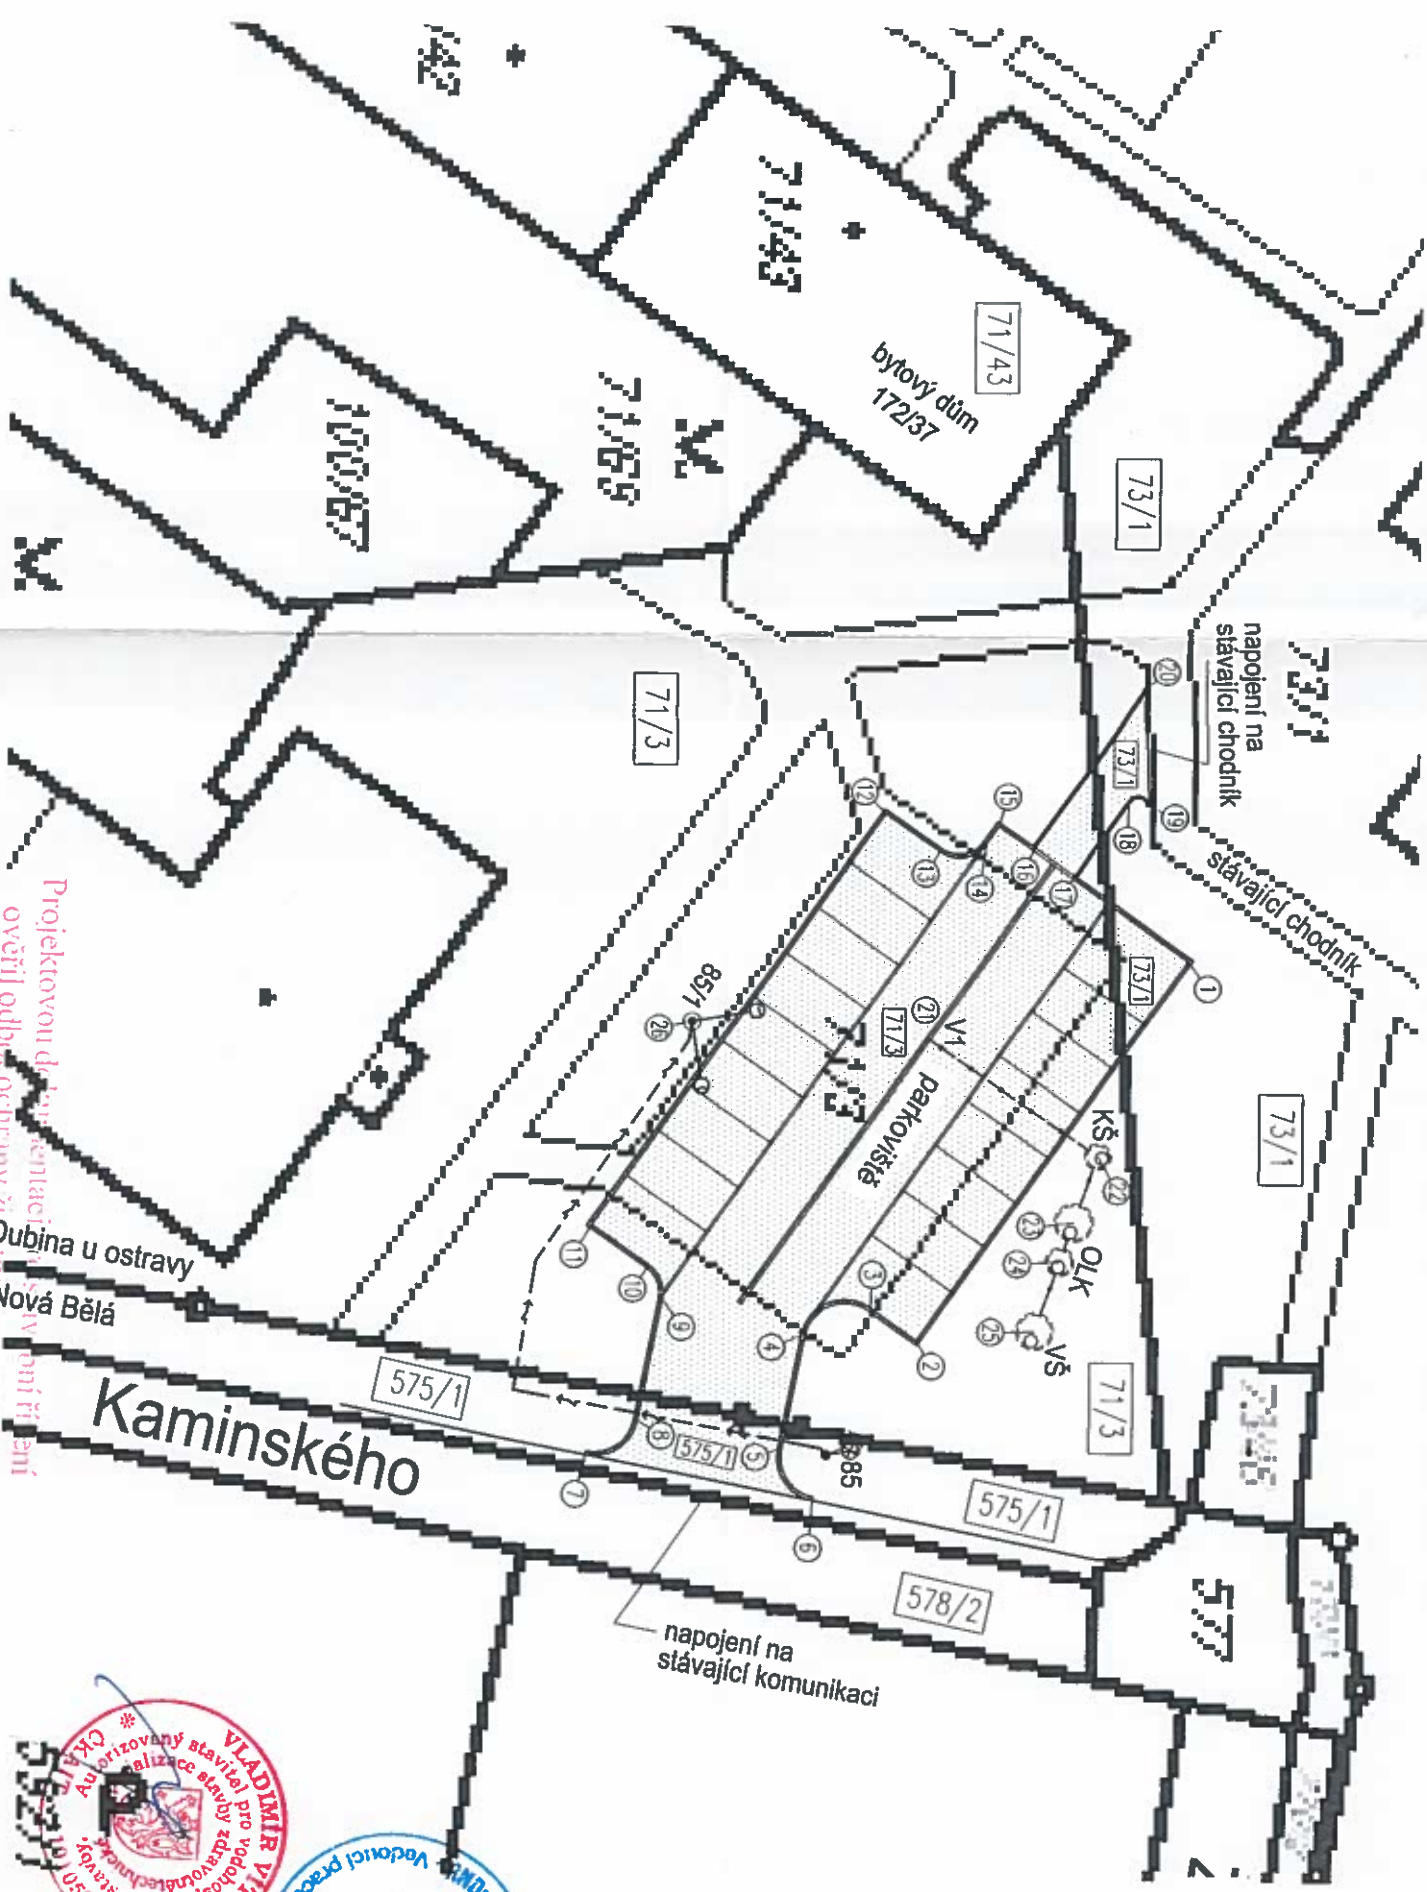

## LEGENDA OBJEKTŮ

- C 101 PARKOVIŠTĚ
- C 301 ODVODNĚNÍ PARKOVIŠTĚ
- C 401 VEŘEJNÉ OSVĚTLENÍ PARKOVIŠTĚ

28.12.2018		5-STR/35.344/10102P	
Změna	Popis změny	Datum	Provedl
Svezek dok.	D. C301		
vypracoval	Ing. NEYOVA	Stupeň dokumentace	
ověřil	Ing. JANEČKOVÁ	Investor	SMO MOB OSTRAVA-JIH
Schválil	Ing. NEYOVA	Objednatel	SMO MOB OSTRAVA-JIH
Datum	05/2018	Měřítko	1:500
Starbo/Časí stavby		Proměření	
dílčí část č.1 - Vybudování parkovacích stání na ul. Kaminského, p.p.č.73/1 a 71/3, k.ú.Dubina u Ostravy		Výkres je naším duševním a průmyslovým vlastnictvím	
Název výkresu/Doplňující název		Cíle výkresu	Revize
GEODETICKÝ WTYČOVACÍ VÝKRES		17006-COF-010	0
Formát	A3/4A4	List	1
		Listů	1

Projektovou dokumentaci  
ověřil odběr ochrany zvláštního prostředí  
Městský úřad města Ostravy

