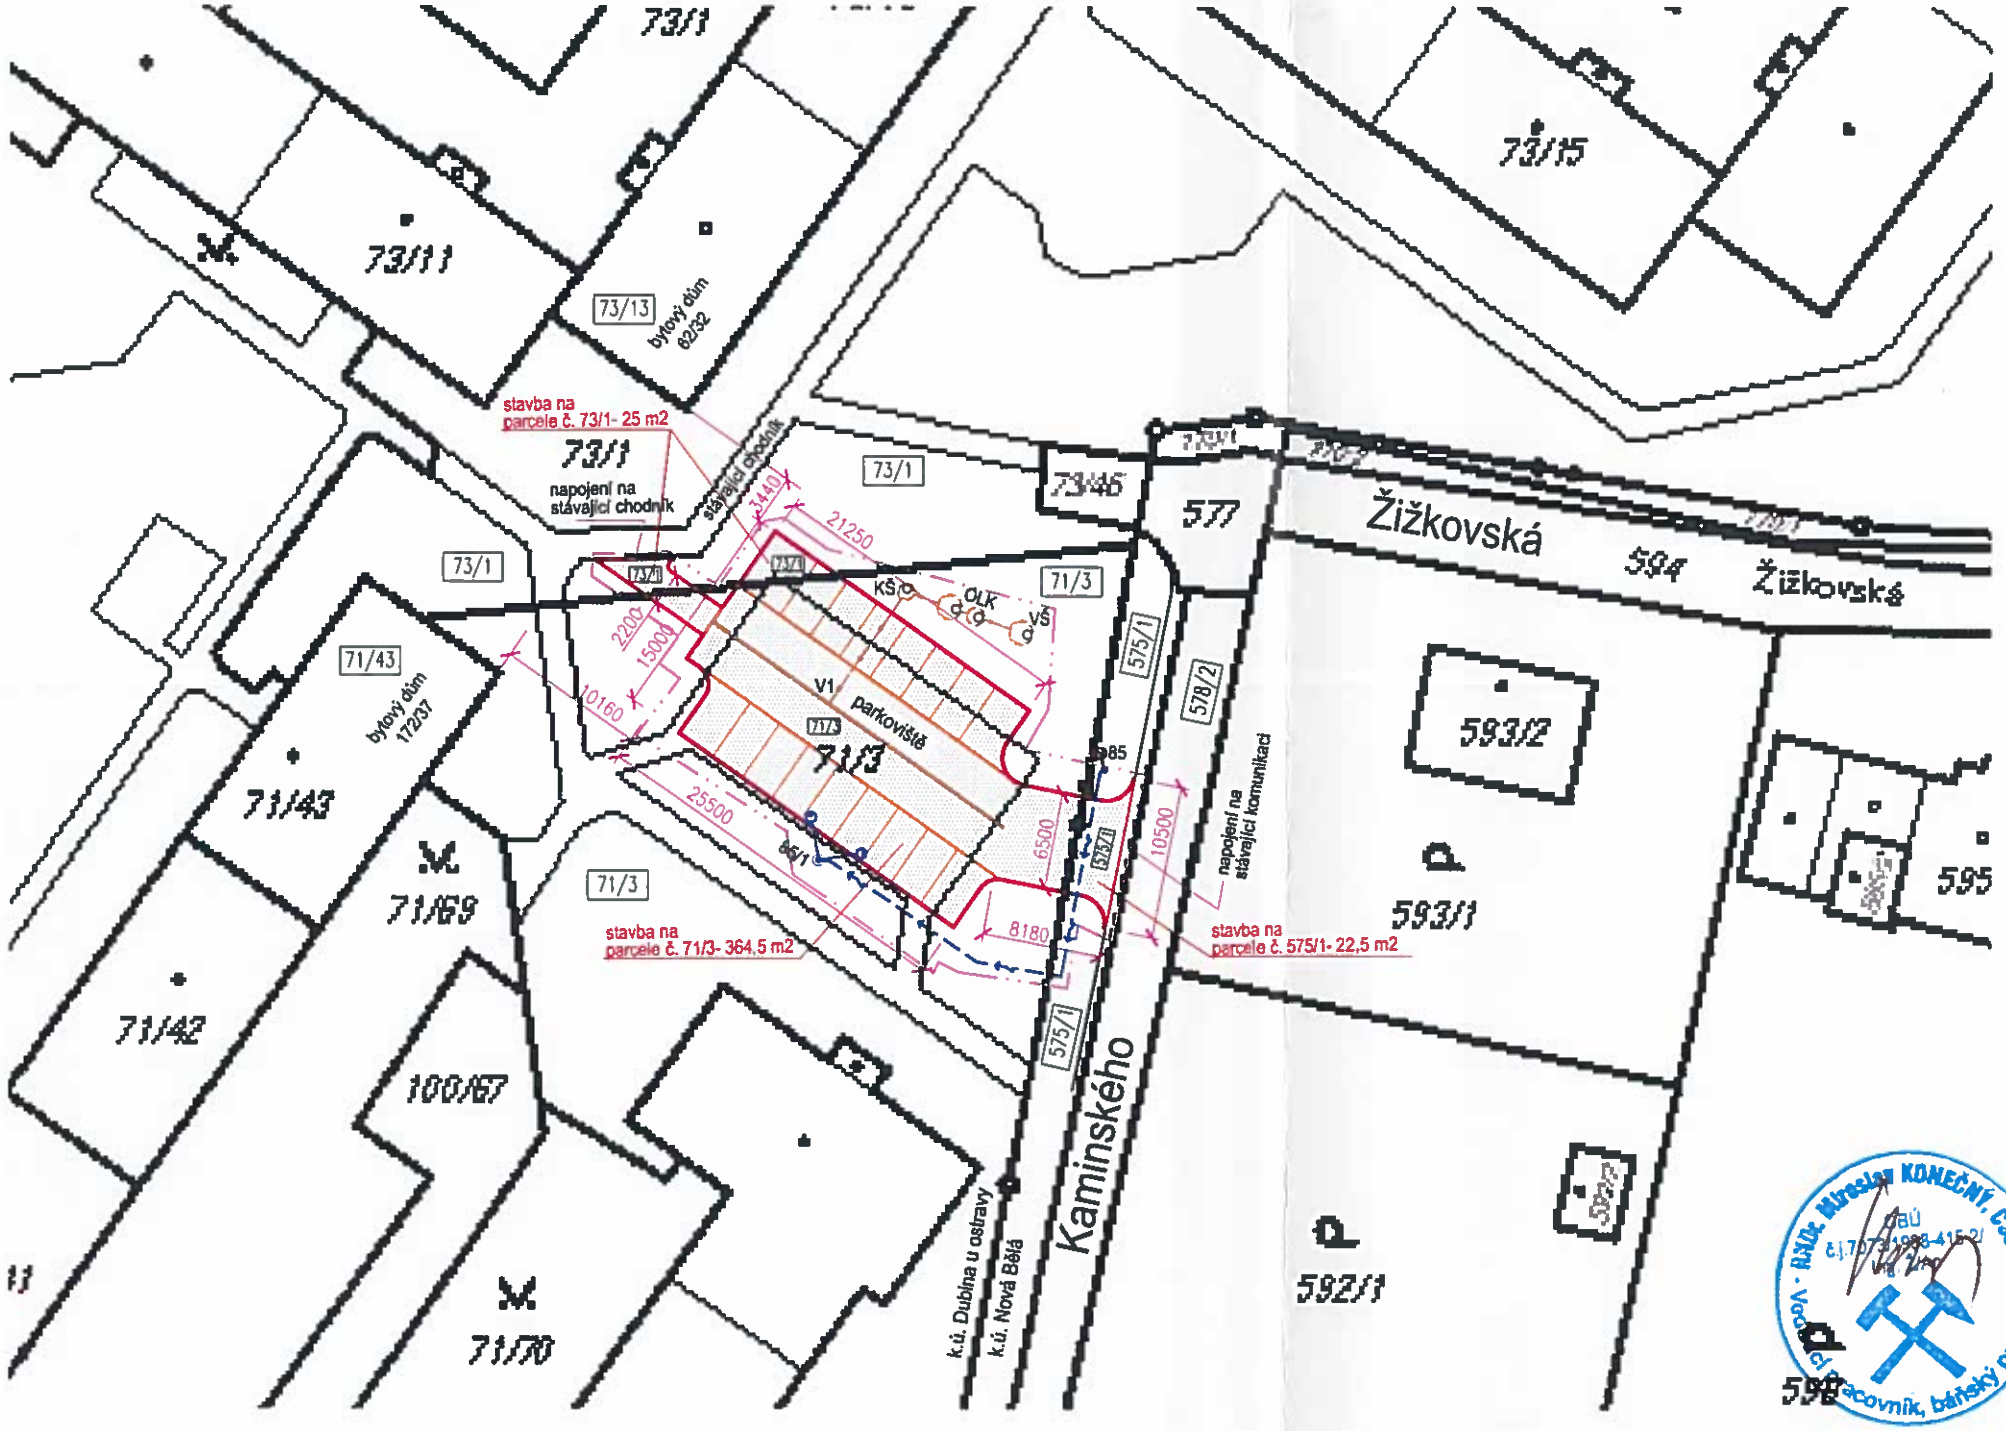

LEGENDA

- HRANICE STAVENIŠTĚ
- DEŠŤOVÁ KANALIZACE-DN 150-9,0m, DN200-8,8m
- NOVÁ KABELOVÁ TRASA VO - 34m
- NOVÉ PARKOVIŠTĚ, CHODNÍK

Projektovou dokumentaci pro stavební řízení ověřil odbor ochrany životního prostředí Magistrátu města Ostravy
dne 28.12.2018 pod sp. zn. S-SMO/375344/18/OZP

ZÁBORY POZEMKŮ

stavba na parcele č. 73/1- 25 m2
stavba na parcele č. 71/3- 364,5 m2
stavba na parcele č. 575/1- 22,5 m2

DOČASNÉ ZÁBORY
dešťová kanalizace, kabelová trasa VO
na parcele č. 71/3- cca 45 m2

LEGENDA OBJEKTŮ

C 101 PARKOVIŠTĚ
C 301 ODVODNĚNÍ PARKOVIŠTĚ
C 401 VEŘEJNÉ OSVĚTLENÍ PARKOVIŠTĚ

Ing. Miroslav KONEČNÝ, CSc. autorizovaný inženýr pro vodohospodářské stavby, č.j. 7073/1998-415-2/ Autorizovaný technik pro vodohospodářské stavby zdravotechnické, Autorizace ČKAIT - 1102288
Ing. VLADIMÍR VÍTEK autorizovaný stavitel pro vodohospodářské stavby, Autorizace ČKAIT - 1101052
Autorizovaný projektant, báňský projektant

S

2

Změna	Popis změny		Datum	Provedl	Ověřil	Schválil
Svazek dok.	C.2	Stupeň dokumentace	DSP		Celková hmotnost	
Vypracoval	Ing. NEYOVÁ	Podpisy	Investor	SMO MOb OSTRAVA-JIH		
Ověřil	Ing. JANEČKOVÁ		Objednatel	SMO MOb OSTRAVA-JIH		
Schválil	Ing. NEYOVÁ		Měřítko	1:500		
Datum	05/2018		Promítání			

Stavba/Část stavby: VYBUDOVÁNÍ PARKOVACÍCH STÁNÍ
dílčí část č.1–Vybudování parkovacích stání na ul. Kaminského, p.p.č.73/1 a 71/3, k.ú.Dubina u Ostravy

ivitas®
Výkres je naším duševním a průmyslovým vlastnictvím

Název výkresu/Doplňující název: KATASTRÁLNÍ SITUAČNÍ VÝKRES

Číslo výkresu: 17006–C0F–005 | Revize: 0

Formát: A3/4A4 | List: 1 | Listů: 1