


KOORDINAČNÍ SITUACE

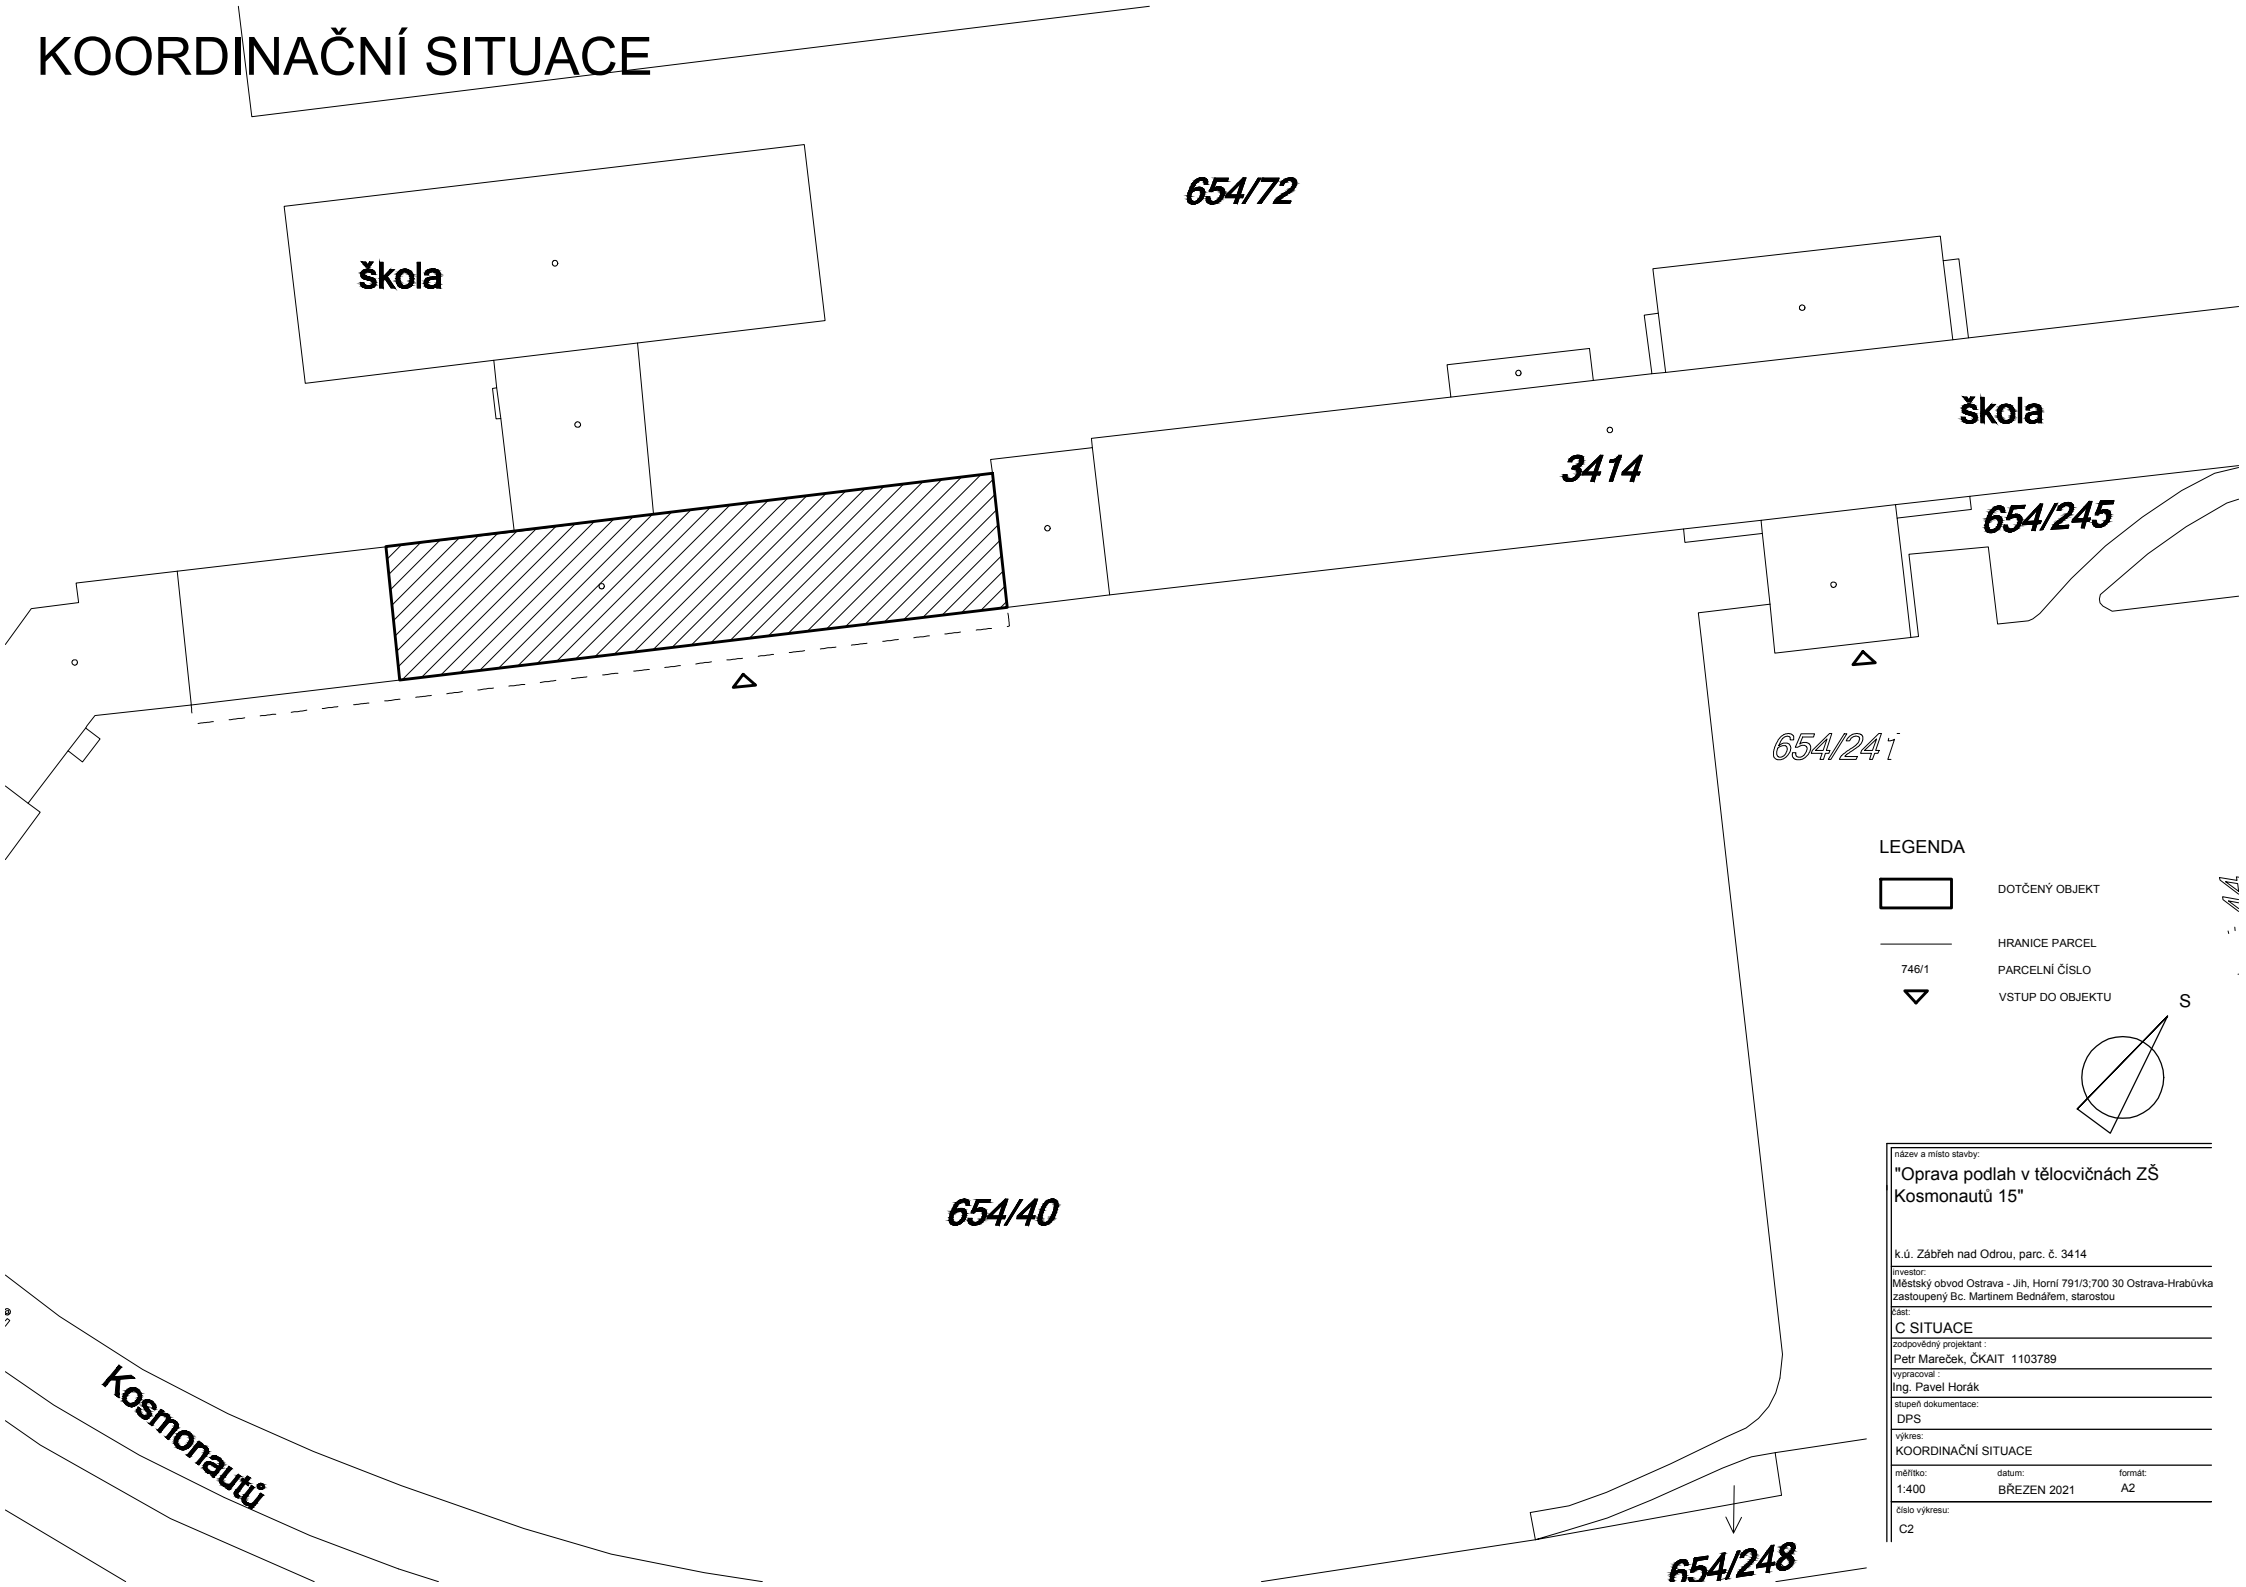

LEGENDA

746/1

DOTČENÝ OBJEKT

HRANICE PARCEL

PARCELNÍ ČÍSLO

VSTUP DO OBJEKTU

S

název a místo stavby:		
"Oprava podlah v tělocvičnách ZŠ Kosmonautů 15"		
k.ú. Zábřeh nad Odrou, parc. č. 3414		
investor:		
Městský obvod Ostrava - Jih, Horní 791/3,700 30 Ostrava-Hrabůvka zastoupený Bc. Martinem Bednářem, starostou		
část:		
C SITUACE		
zodpovědný projektant:		
Petr Mareček, ČKAIT 1103789		
vypracoval:		
Ing. Pavel Horák		
stupeň dokumentace:		
DPS		
výkres:		
KOORDINAČNÍ SITUACE		
měřítko:	datum:	formát:
1:400	BŘEZEN 2021	A2
číslo výkresu:		
C2		