


Řez chodníkem

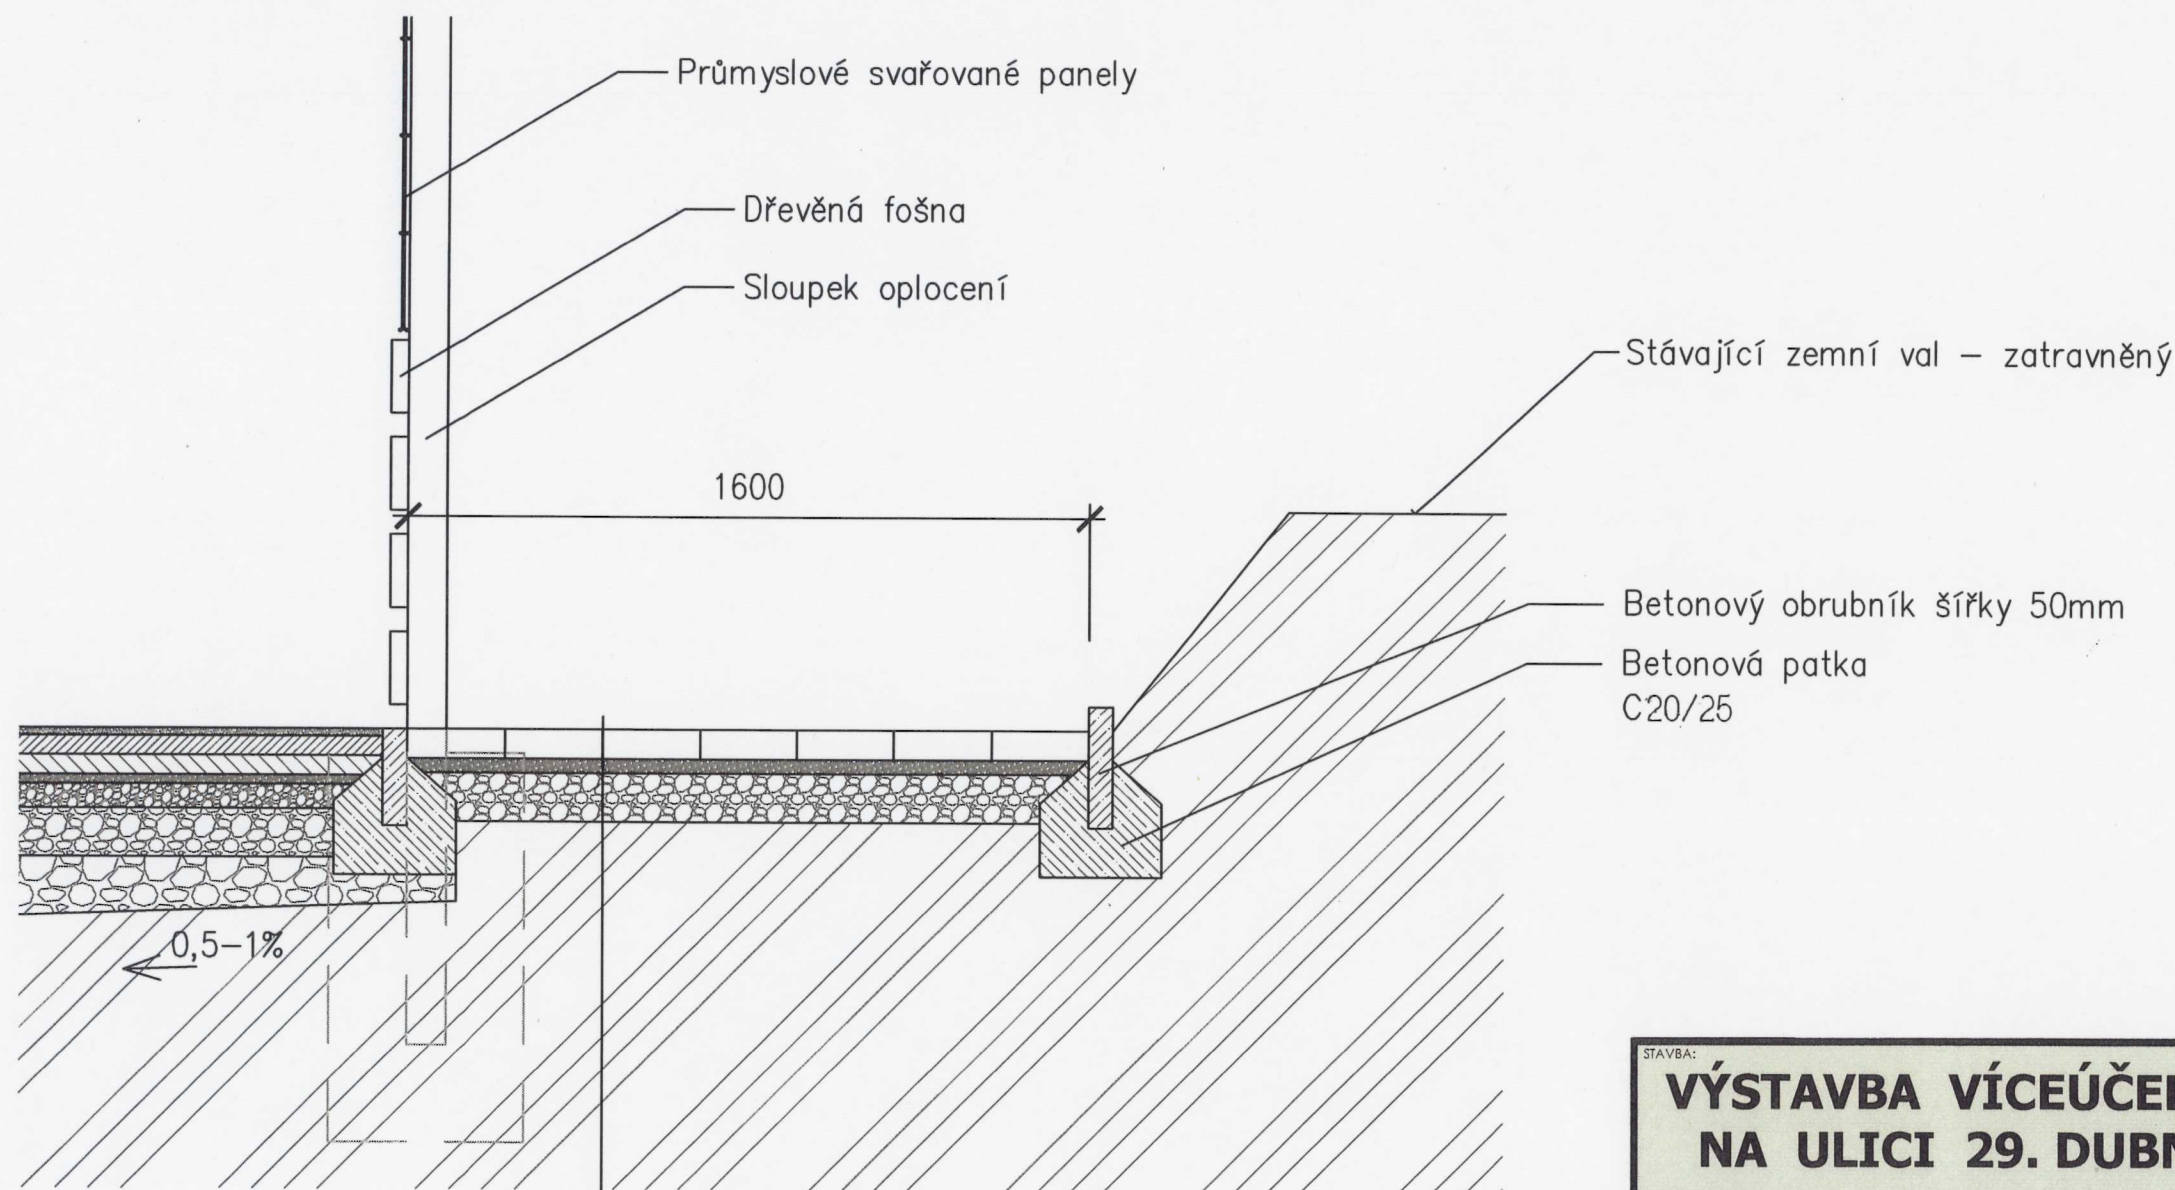

<b>VÝSTAVBA VÍCEÚČELOVÉHO SPORTOVNÍHO HŘIŠTĚ NA ULICI 29. DUBNA V OSTRAVĚ - VYŠKOVICÍCH</b>					
OKRES:	OSTRAVA-MĚSTO	KRAJ:	MORAVSKOSLEZSKÝ	OBEC:	OSTRAVA
POZEMEK ČÍSLO:	740/4	KATASTRÁLNÍ ÚZEMÍ:	VYŠKOVICE U OSTRAVY		
HLAVNÍ PROJEKTANT:		INVESTOR:		STUPEŇ DOKUMENTACE:	
<b>PITTER DESIGN, S.R.O.</b> IČO: 25275291 ING. ARCH. LEOŠ PITTER AUTORIZOVANÝ ARCHITEKT SCHULHOFFOVA 1632 PARDUBICE 530 03 GSM 721 903 306 E-MAIL leos.pitter@seznam.cz		<b>OSTRAVA!!!</b> OSTRAVA-JIH STATUTÁRNÍ MĚSTO OSTRAVA městský obvod Ostrava-Jih ICO 00845451 Horní 791/3 700 30 OSTRAVA - HRABŮVKA		DPS DATUM 10 / 2016 FORMÁT: 2xA4 MĚŘÍTKO: 1:20	
ODPOVĚDNÝ PROJEKTANT: ING. ARCH. LEOŠ PITTER				ČÍSLO PARÉ:	
STUPEŇ DOKUMENTACE: <b>DOKUMENTACE PRO PROVEDENÍ STAVBY</b>					
ČÁST: STAVEBNĚ ARCHITEKTONICKÉ ŘEŠENÍ					
NÁZEV PŘÍLOHY: <b>ŘEZ CHODNÍKEM</b>				ČÍSLO PŘÍLOHY: <b>D 1.9</b>	