


Odvodnění víceúčelového hřiště

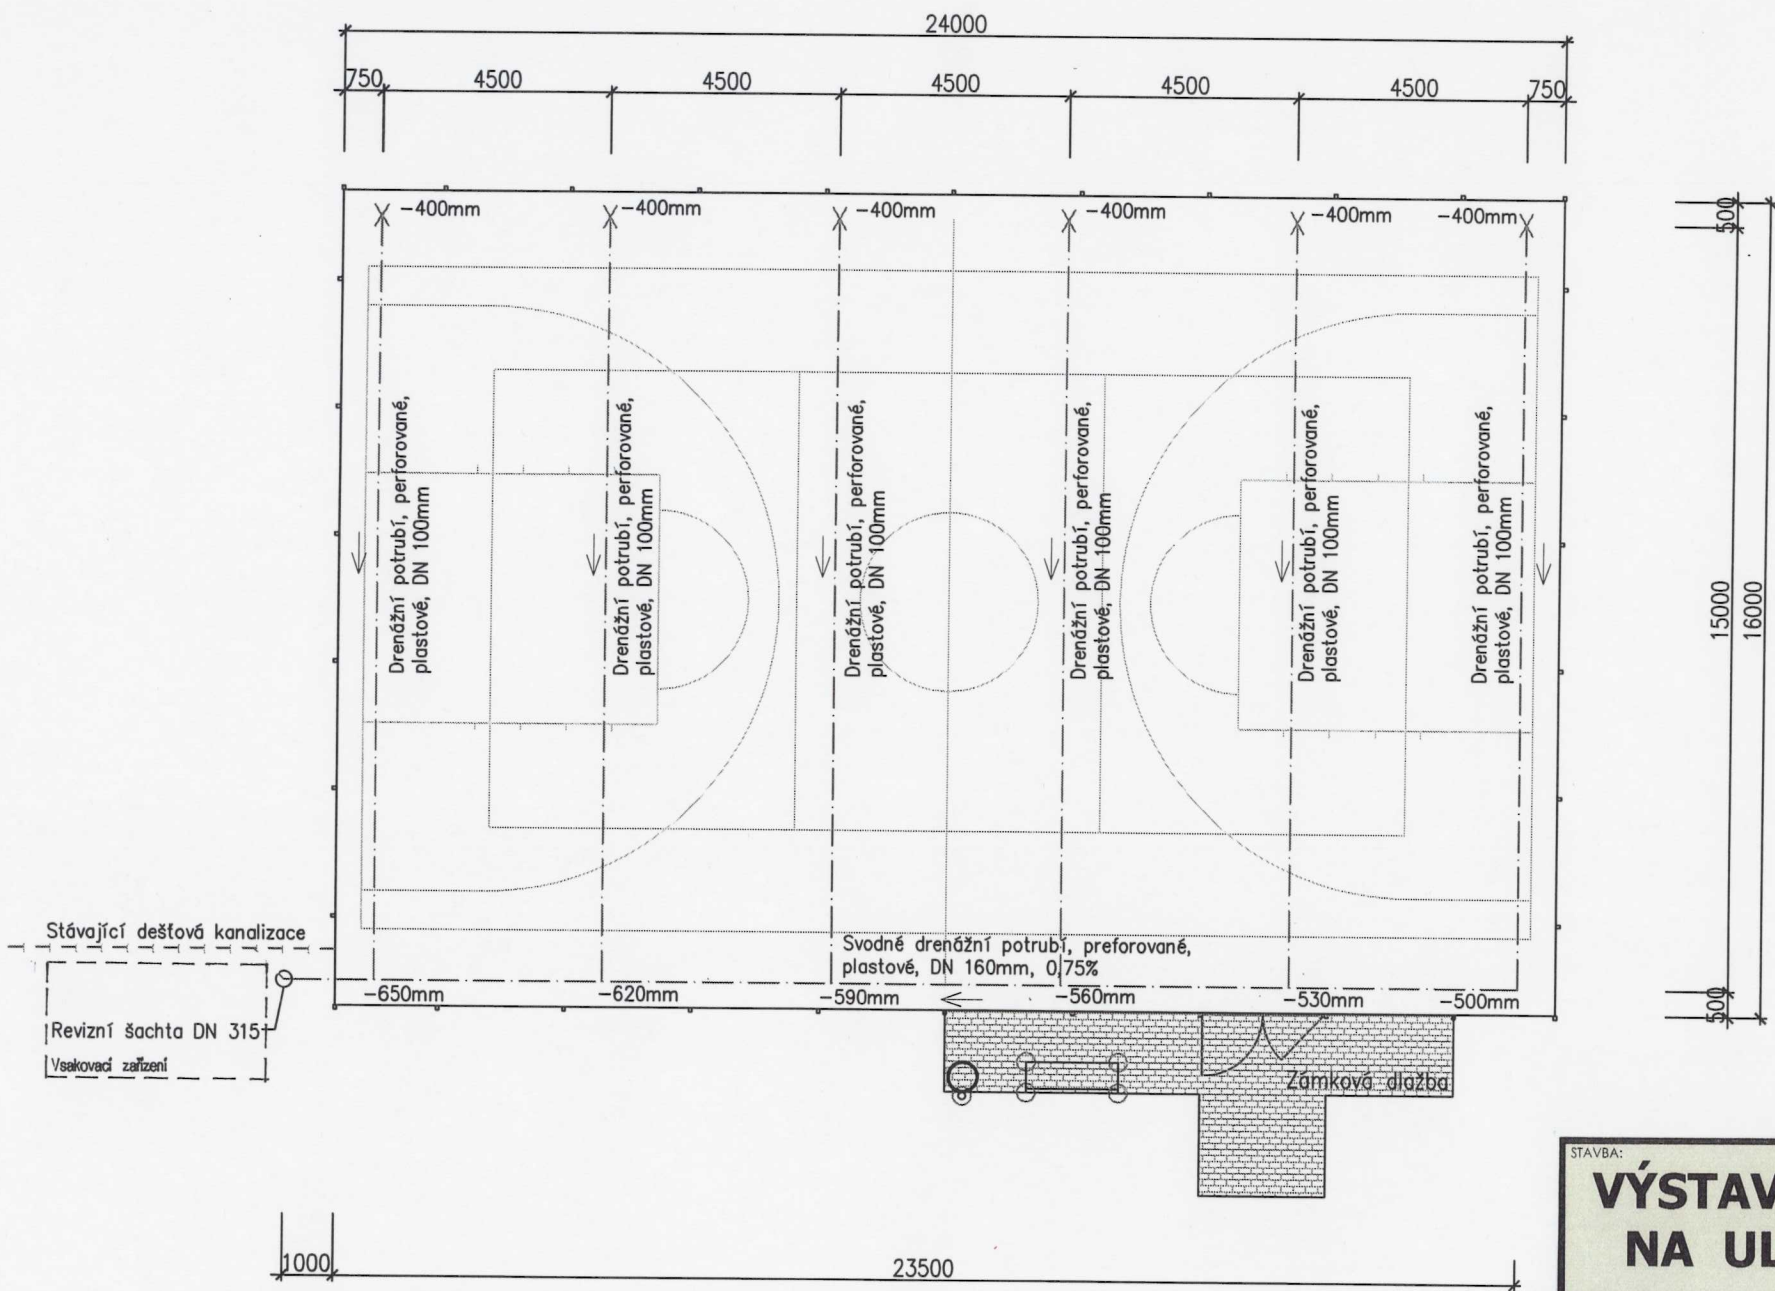

STAVBA: VÝSTAVBA VÍCEÚČELOVÉHO SPORTOVNÍHO HŘIŠTĚ NA ULICI 29. DUBNA V OSTRAVĚ - VYŠKOVICÍCH					
OKRES:	OSTRAVA-MĚSTO	KRAJ:	MORAVSKOSLEZSKÝ	OBEC:	OSTRAVA
POZEMEK ČÍSLO:	740/4	KATASTRÁLNÍ ÚZEMÍ:	VYŠKOVICE U OSTRAVY		
HLAVNÍ PROJEKTANT:	PITTER DESIGN, S.R.O. IČO: 25275291 ING. ARCH. LEOŠ PITTER AUTORIZOVANÝ ARCHITEKT SCHULHOFFOVA 1632 PARDUBICE 530 03 GSM 721 903 306 E-MAIL leos.pitter@seznam.cz		INVESTOR:	OSTRAVA!!! OSTRAVA-JIH STATUTÁRNÍ MĚSTO OSTRAVA městský obvod Ostrava-Jih ICO 00845451 Horní 791/3 700 30 OSTRAVA - HRABŮVKA	
ODPOVĚDNÝ PROJEKTANT:	ING. ARCH. LEOŠ PITTER		STUPEŇ DOKUMENTACE:	DPS	
STUPEŇ DOKUMENTACE:	DOKUMENTACE PRO PROVEDENÍ STAVBY		DATUM:	10 / 2016	
ČÁST:	STAVEBNĚ ARCHITEKTONICKÉ ŘEŠENÍ		FORMÁT:	2xA4	
NÁZEV PŘÍLOHY:	ODVODNĚNÍ VÍCEÚČELOVÉHO HŘIŠTĚ		MĚŘÍTKO:	1:100	
			ČÍSLO PŘÍLOHY:	D 1.2	