


Řez víceúčelovým hřištěm

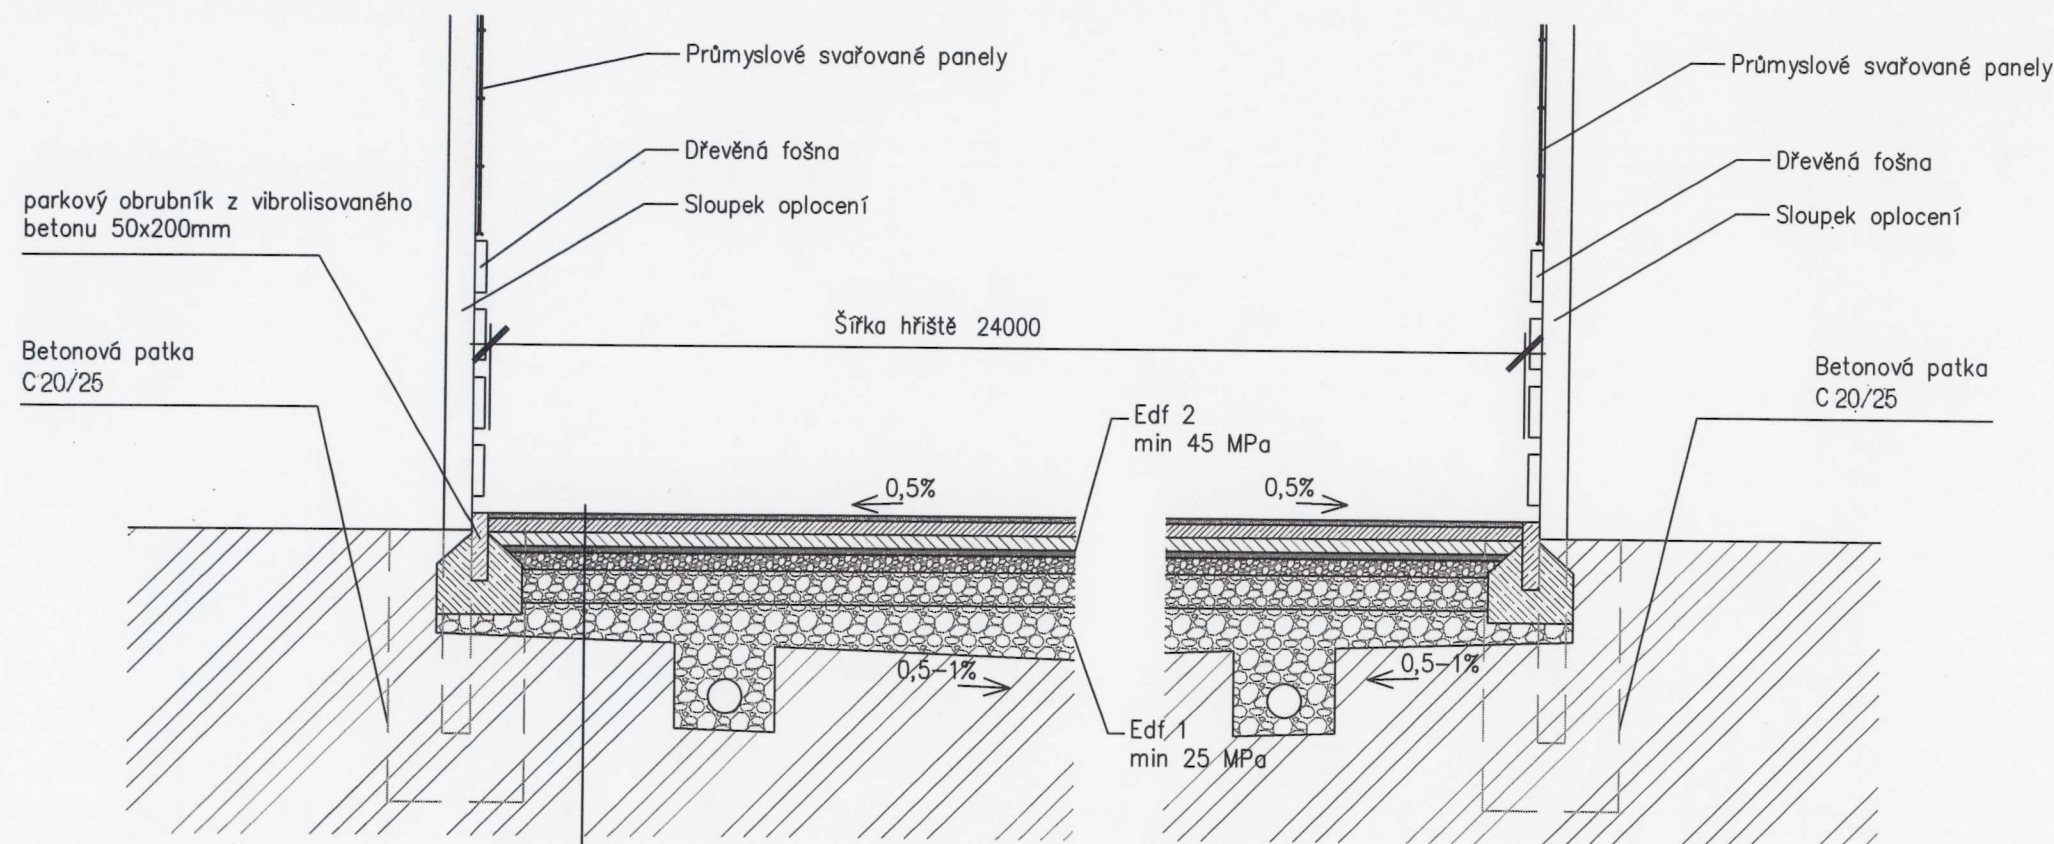

- Umělý sportovní PUR povrch plošně vodopropustný tl. 13mm
- Vodopropustná asfaltová vrstva AKDJ tl. 40mm s penetrací
- Vodopropustná asfaltová vrstva AKDH tl. 50mm
- Hutněné drcené kamenivo frakce frakce 4–8mm tl. 20mm(zhutnit na min. 45 MPa)
- Hutněné drcené kamenivo frakce frakce 8–16mm tl. 50mm
- Hutněné drcené kamenivo frakce frakce 16–32mm tl. 100mm
- Hutněné drcené kamenivo frakce frakce 32–63mm tl. 150mm
- Upravená spádovaná pláň, spádování 0,5–1% (zhutnit na min. 25 MPa)

|  |               |  |                     |
|--|---------------|--|---------------------|
| STAVBA:  |               |  |                     |
| <b>VÝSTAVBA VÍCEÚČELOVÉHO SPORTOVNÍHO HŘIŠTĚ<br/>NA ULICI 29. DUBNA V OSTRAVĚ - VYŠKOVICÍCH</b>  |               |  |                     |
| OKRES:   | OSTRAVA-MĚSTO | KRAJ:  | MORAVSKOSLEZSKÝ     |
| POZEMEK ČÍSLO:   | 740/4         | KATASTRÁLNÍ ÚZEMÍ:   | VYŠKOVICE U OSTRAVY |
| HLAVNÍ PROJEKTANT:   | INVESTOR:     |  | STUPEŇ DOKUMENTACE: |
| PITTER DESIGN, S.R.O.<br>IČO: 25275291<br>ING. ARCH. LEOŠ PITTER<br>AUTORIZOVANÝ ARCHITEKT<br>SCHULHOFFOVA 1632<br>PARDUBICE 530 03<br>GSM 721 903 306<br>E-MAIL leos.pitter@seznam.cz |               | <b>OSTRAVA!!!</b><br><b>OSTRAVA-JIH</b><br>STATUTÁRNÍ MĚSTO OSTRAVA<br>městský obvod Ostrava-Jih<br>ICO 00845451<br>Horní 791/3<br>700 30 OSTRAVA - HRABŮVKA |                     |
| ODPOVĚDNÝ PROJEKTANT:  |               | STUPEŇ DOKUMENTACE:  |                     |
| ING. ARCH. LEOŠ PITTER   |               | <b>DOKUMENTACE PRO PROVEDENÍ STAVBY</b>  |                     |
| ČÁST:  |               | ČÍSLO PŘÍLOHY:   |                     |
| STAVEBNĚ ARCHITEKTONICKÉ ŘEŠENÍ  |               | D 1.5  |                     |
| NÁZEV PŘÍLOHY:   |               | D 1.5  |                     |