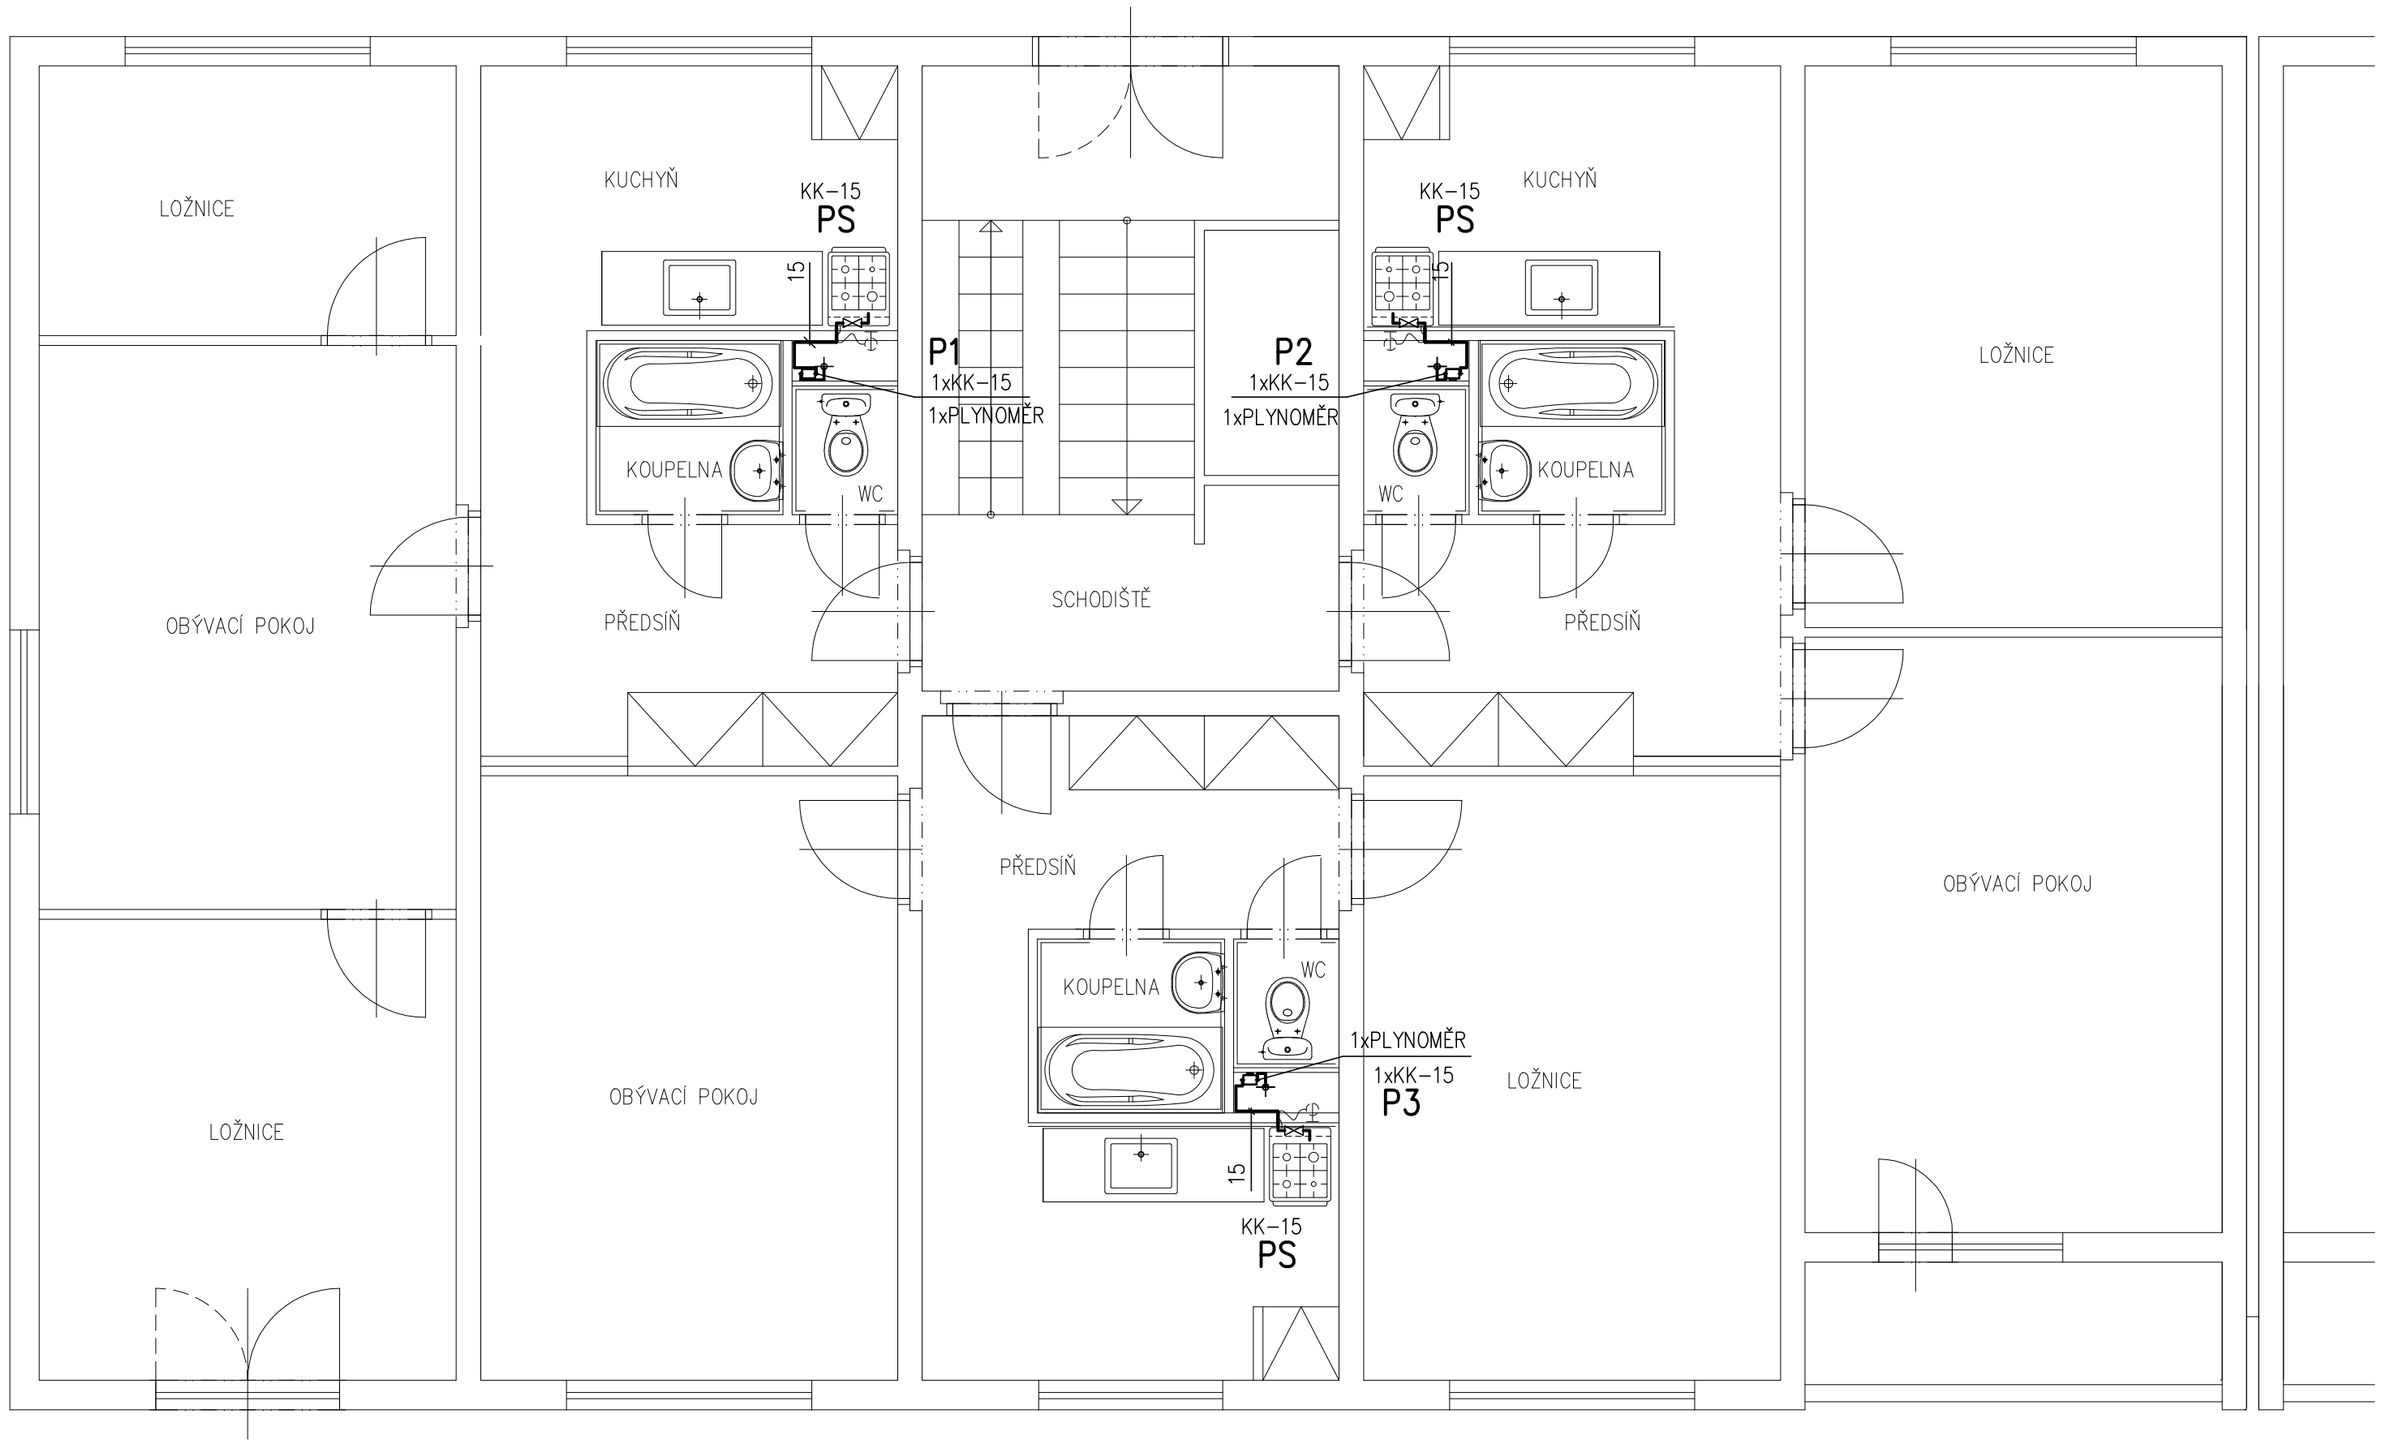

LEGENDA

PS PLYNOVÝ (KOMBI) SPORÁK, POJISTKA STOP GAS, VČERNĚ ROŠTU, 2x PEČÍCÍ PLECH (ČESKÝ VÝROBCE) Q = 1,07 m3/hod (0,77m3/h)

—— + —— POTRUBÍ MĚDĚNÉ, SPOJOVANÉ LISOVÁNÍM

PLYNOINSTALACE

ZODPOVĚDNÝ PROJEKTANT:
LENKA JERAKASOVÁ- PROJEKCE TZB
ul. MARIE MAJEROVÉ 1697/11
708 00 OSTRAVA - PORUBA
TEL: 603 767 309
E-MAIL: jerakasova@volny.cz
IČO: 633 07 111, ČKAIT 1103467

VYPRACOVAL: LENKA JERAKASOVÁ

INVESTOR: Statutární město Ostrava
Městský obvod Ostrava -Jih
Horní 791/3
700 30 Ostrava - Hrabůvka
IČO: 00845451

STAVBA: k.ú.Zábřeh nad Odrou, parc.č.st.3130,st.3131,st.3133,1236/3
VÝMĚNA UMAKARTOVÝCH BYTOVÝCH JADER
V BYT.DOMECH, VOLGOGRADSKÁ 159,161,165, OSTRAVA-ZÁBŘEH

OBJEKT: SO 01-BYTOVÉ DOMY
BYTOVÝ DŮM ul. VOLGOGRADSKÁ 2384/161

ČÁST:
D.1.4- TECHNIKA PROSTŘEDÍ STAVEB- ZDRAVOTNĚ TECHNICKÉ INSTALACE

OBSAH VÝKRESU:
PŮDORYS 1.NP.

DATUM: 10/2018
FORMÁT: A2
STUPEŇ: DPS
ČÍSLO PARÉ:
MĚŘÍTKO 1:50
ČÍSLO VÝKRESU: 503