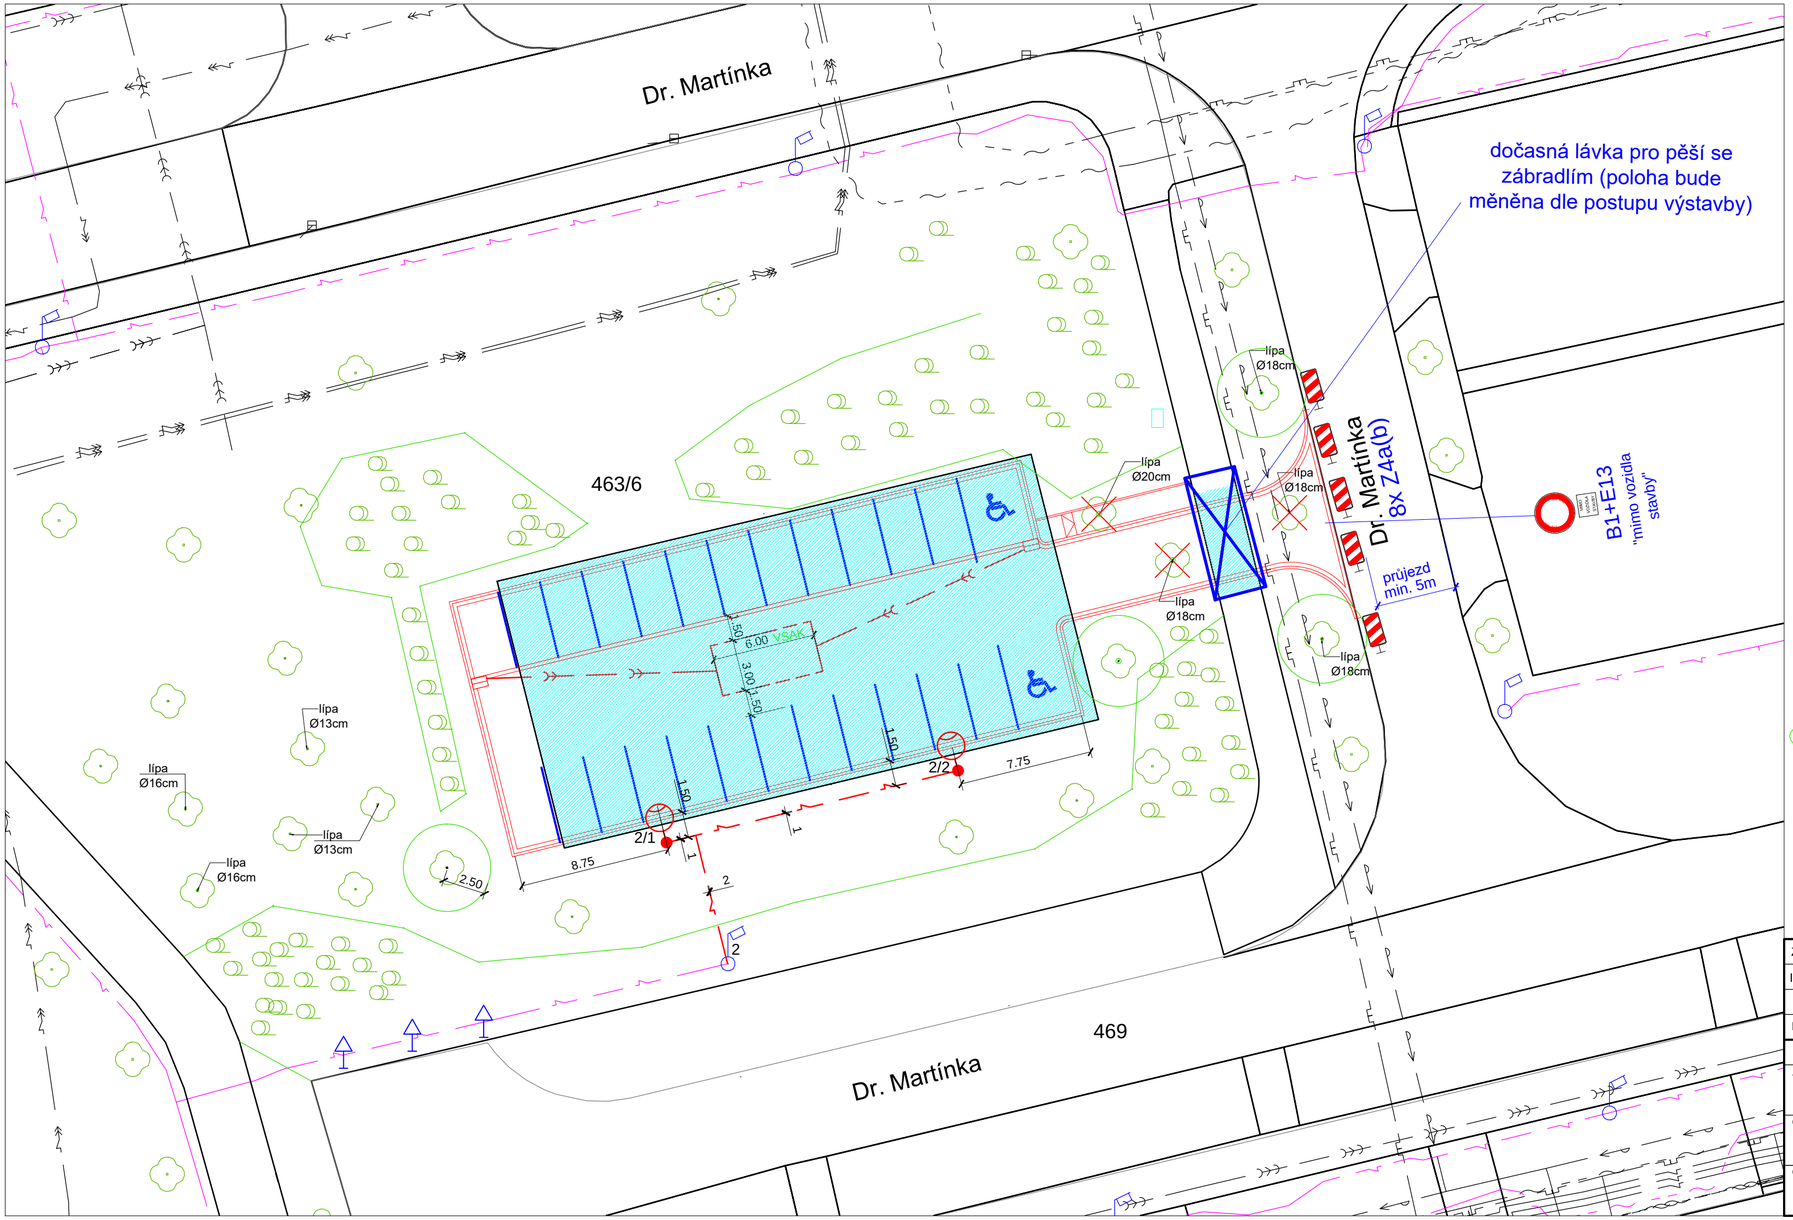

LEGENDA STÁVAJÍCÍCH SÍTÍ:

- VODOVOD
- KANALIZACE JEDNOTNÁ
- PLYNOVOD NTL
- SDĚLOVACÍ VEDENÍ PODZEMNÍ
- EL.VN PODZEMNÍ VEDENÍ
- EL.NN PODZEMNÍ VEDENÍ
- PODZ.VEDENÍ VEŘEJNÉHO OSVĚTLENÍ

LEGENDA NAVRŽENÝCH SÍTÍ A OBJEKTŮ:

- SO 301 - KANALIZACE DEŠŤOVÁ NAVRŽENÁ - POTRUBÍ PVC DN150
- SO 301 - KANALIZACE DEŠŤOVÁ NAVRŽENÁ - VSAKOVACÍ OBJEKT
- SO 401 - PODZ.VEDENÍ VEŘEJNÉHO OSVĚTLENÍ NAVRŽENÉ
- SO 101 - HRANY NAVRŽENÝCH PLOCH
- BOURÁNÍ PLOCH Z ASFALTU (552 m²)
- SO 401 - silniční ocelový stožár jm.výšky 8m s jednoramenným výložníkem (vyložení 2,5m) a LED svítidlem (specifikace v tz)

POMOCNÉ LINIE:

- STROMY / KEŘE STÁVAJÍCÍ / KÁCENÉ
- HRANY KATASTRU
- HRANY STÁVAJÍCÍCH PLOCH A OBJEKTŮ
- HRANY KEŘOVÝCH POROSTŮ
- STÁVAJÍCÍ ULIČNÍ VPUST
- SO 301 - NOVÁ VPUST
- STÁVAJÍCÍ STOŽÁR VEŘ.OSVĚTLENÍ

S

ZODP.PROJEKTANT	VYPRACOVAL	K.Ú	PARÉ Č.:
ING. ROMAN FILDÁN	ING. ROMAN FILDÁN	HRABŮVKA	
KRAJ: Moravskoslezský kraj		MÍSTO: ul.Dr. Martínka, Ostrava	

INVESTOR: Městský obvod Ostrava - Jih, Horní 791/3, 700 30 Ostrava-Hrabůvka

AKCE: Vybudování parkovacích stání na ul. Dr. Martínka, p.p.č. 463/6, k. ú. Hrabůvka

OBJEKT: SO 101 PARKOVIŠTĚ

OBSAH: E - zásady organizace výstavby SITUACE STAVBY

RAZÍTKO:

FORMÁT:	3x A4
DATUM:	10/2018
ÚČEL:	DPS
MĚŘÍTKO: 1:250	VÝKRES: E2.b