

Dr. Martinka

463/6

B8
PT=238,42
UT=238,36

B4
PT=238,41
UT=238,48

B9
PT=238,45
UT=238,40

B3
PT=238,40
UT=238,52

celkem 26 míst


Police České republiky
Městské ředitelství policie Ostrava
Dopravní inspektorát
Výstavní 117/55
703 00 OSTRAVA
Odsouhlasená příloha 1
k č. j. KRPT-96310-2/č. 2018
pro potřeby:
por. Bc. Antonín Lyko

469


Dr. Martinka

Dr. Martinka

LEO
PO
ZODP.PR
ING. ROM
KRAJ:
INVESTO
AKCE:
OBJEKT:
OBSAH:

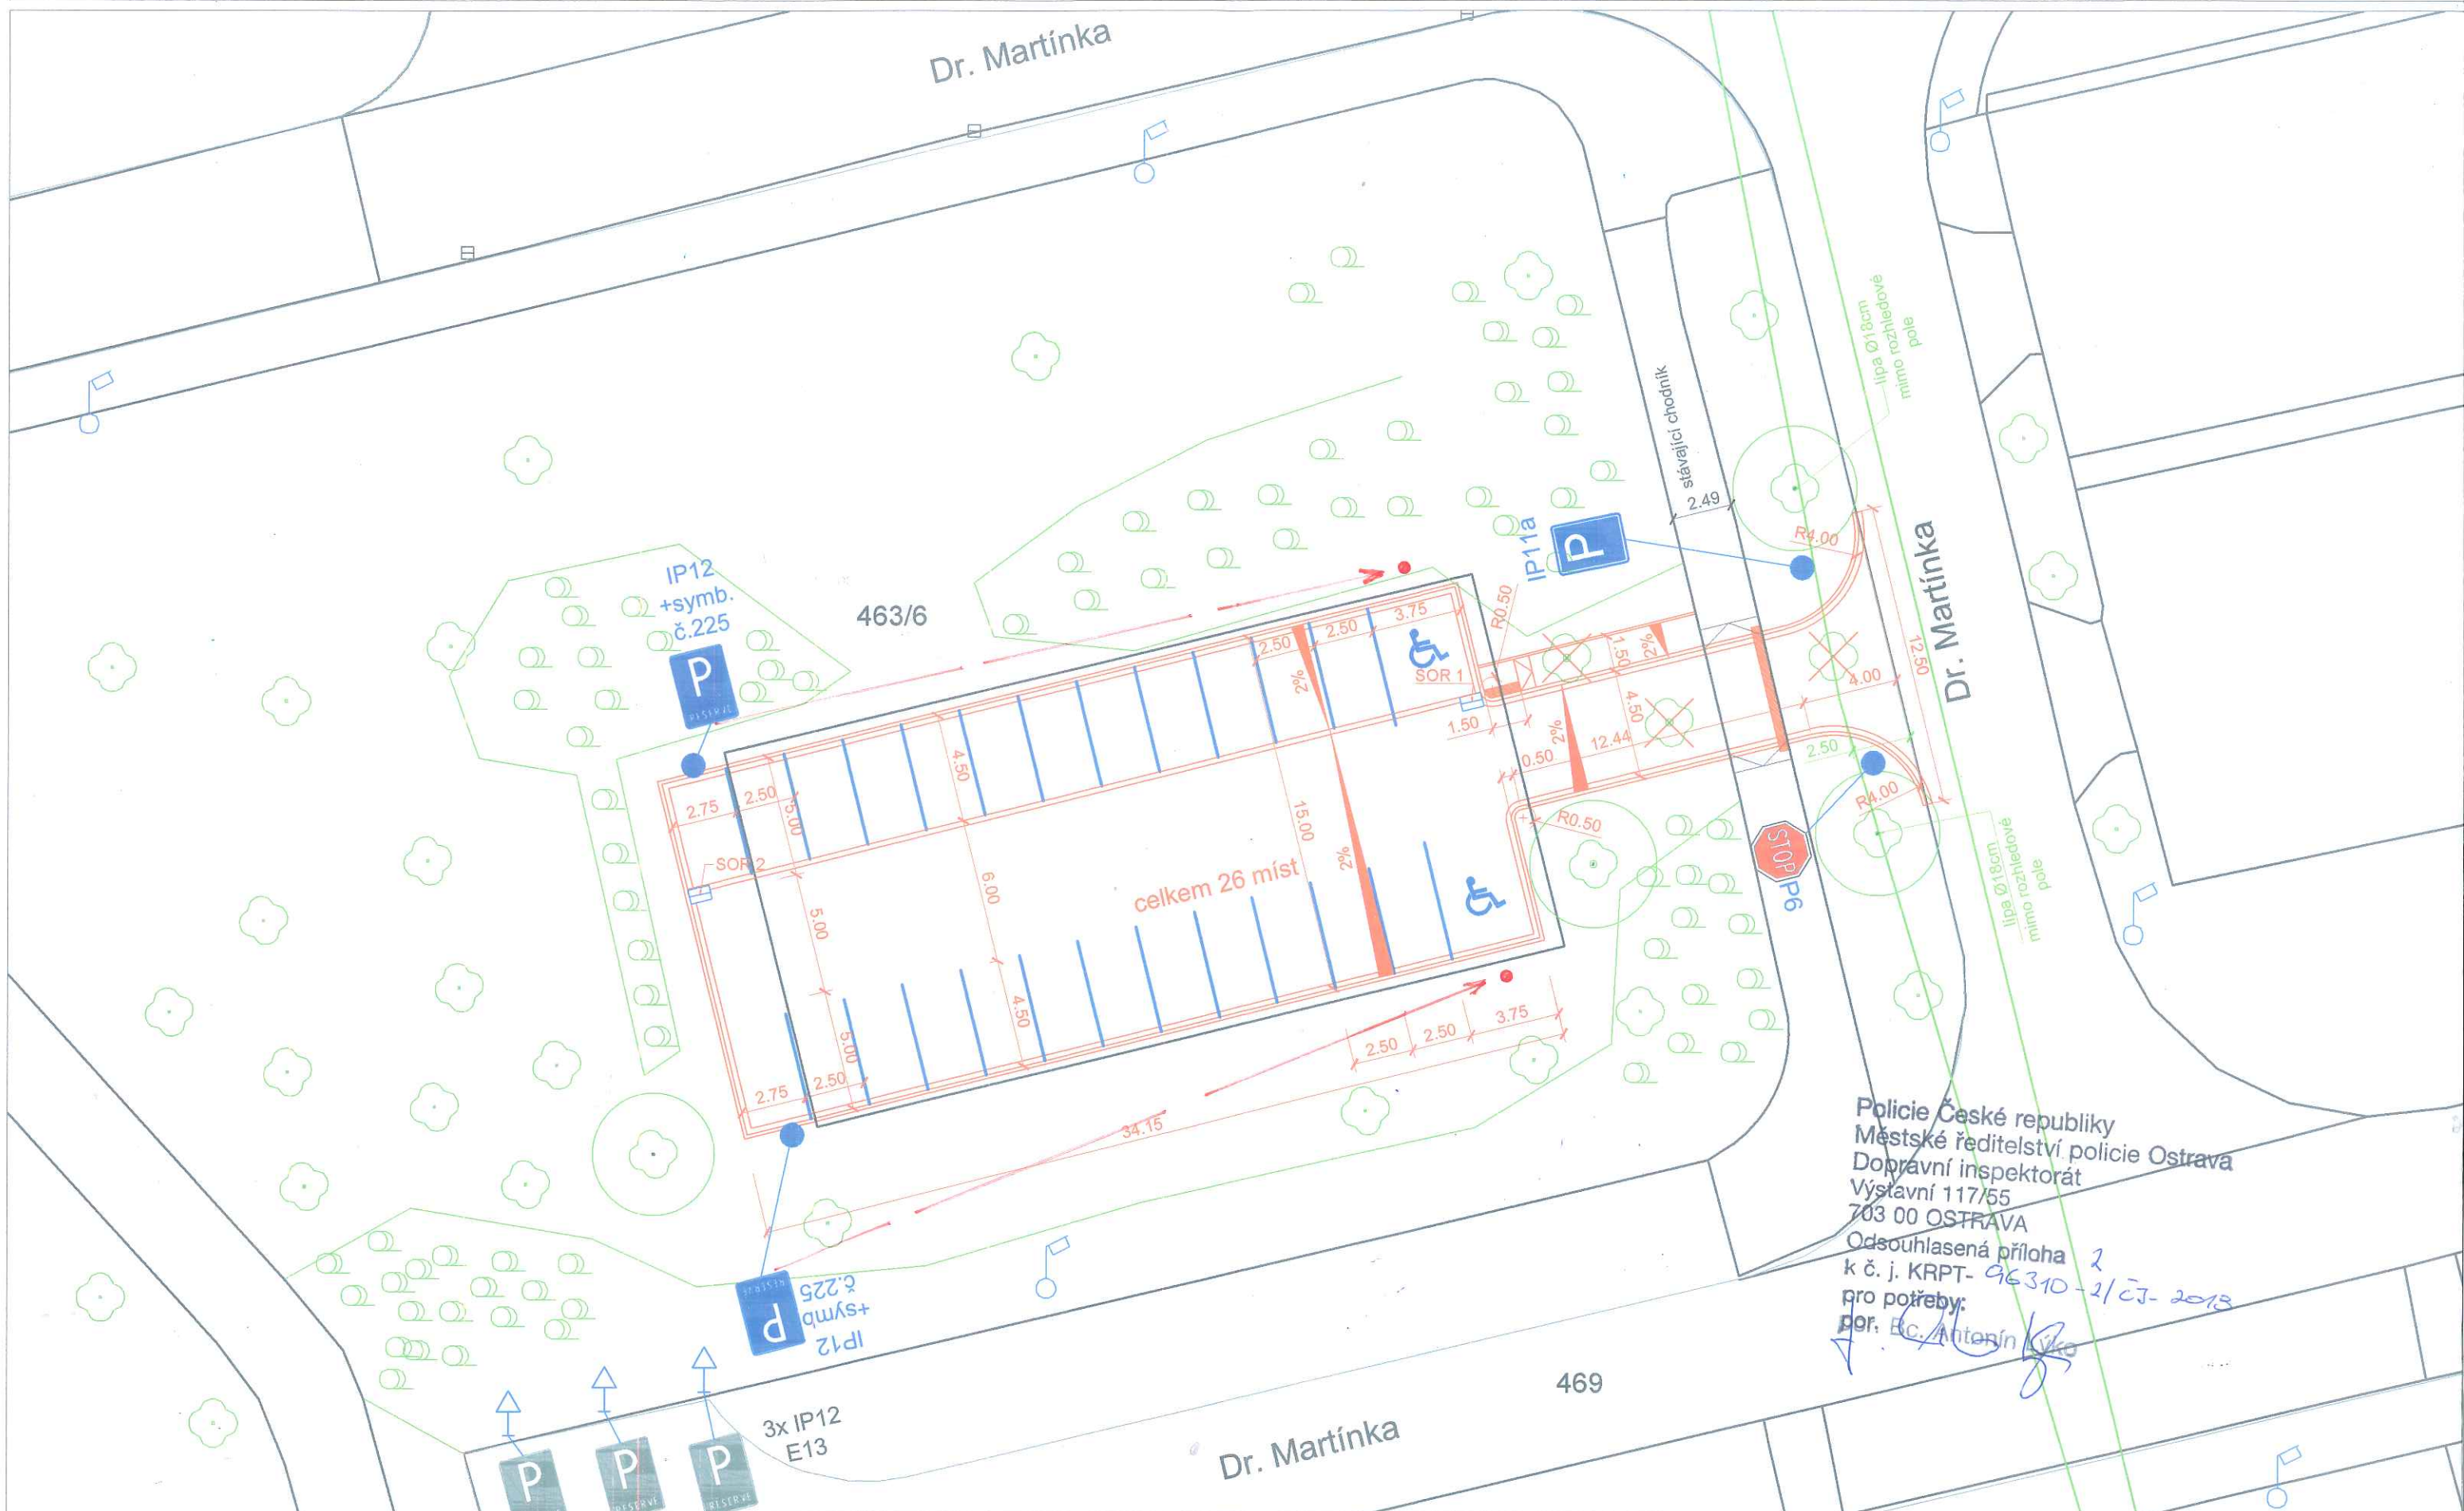

Policie České republiky
Městské ředitelství policie Ostrava
Dopravní inspektorát
Výstavní 117/55
703 00 OSTRAVA
Odsouhlasená příloha
k č. j. KRPT- 96310-2/ČJ-2018
pro potřeby:
por. Bc. Antonín Váňa

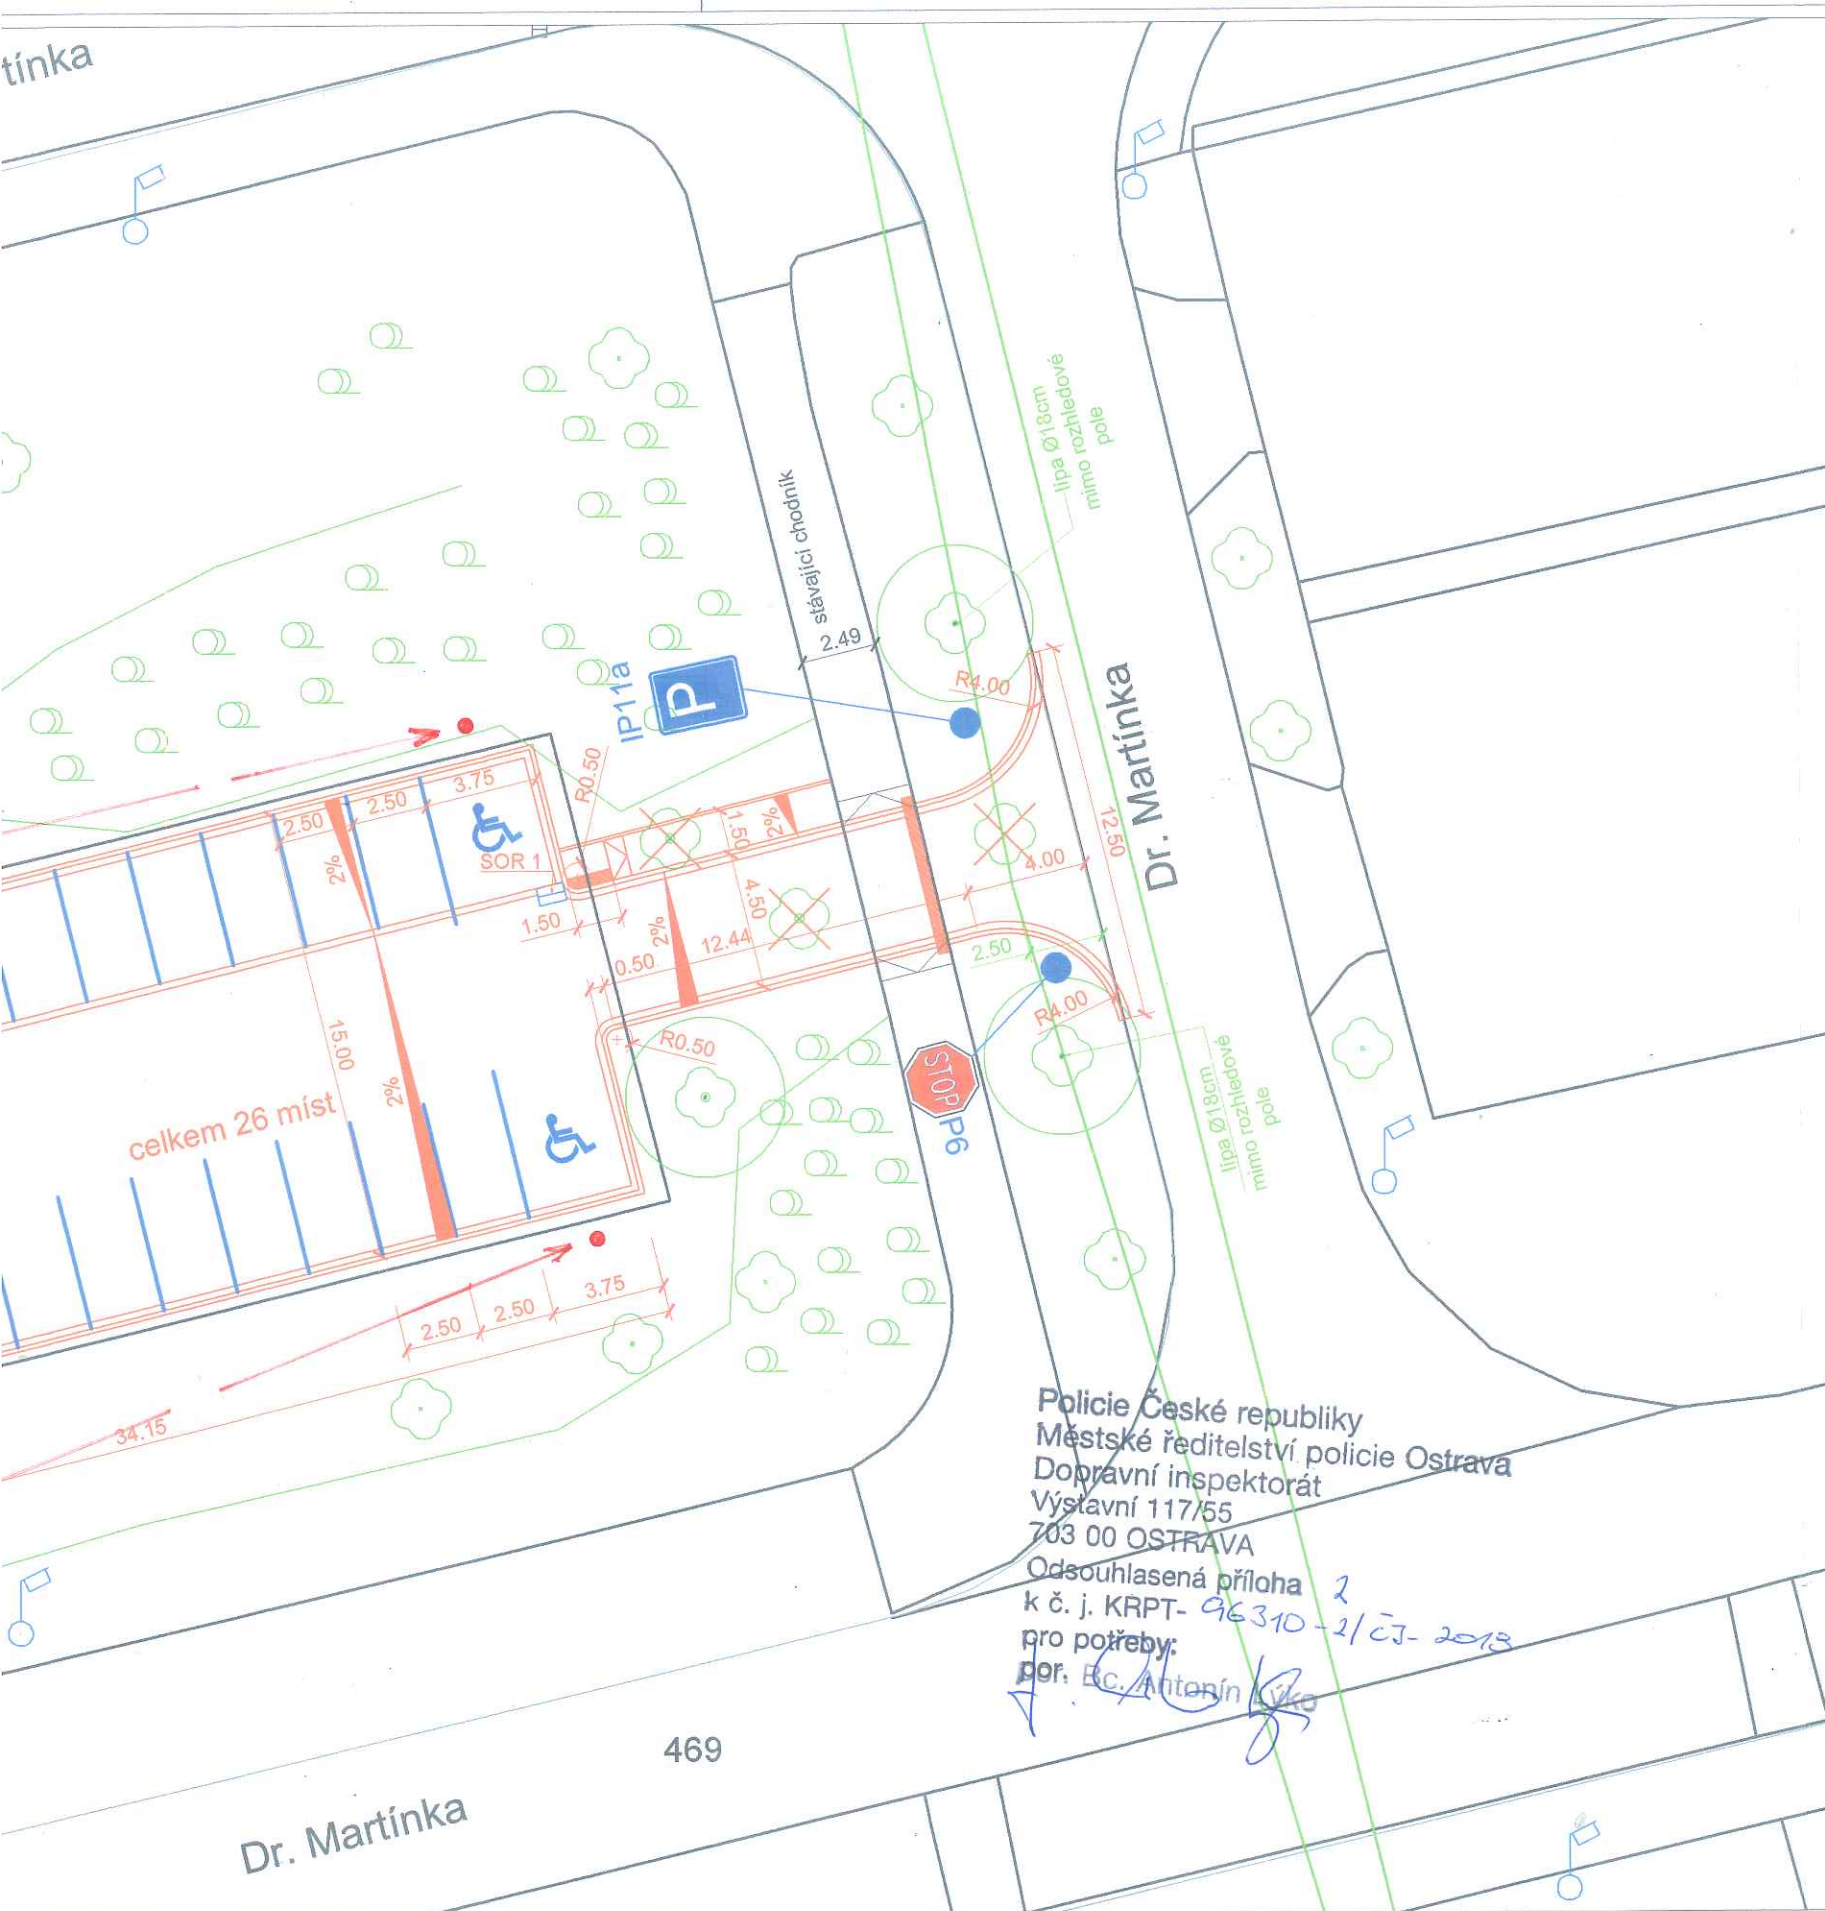

- SO 101 - RELIÉFNÍ DLAŽBA ČERVENÁ
- ROZHLEDOVÉ POMĚRY D=80m
- NAVRŽENÉ DOPRAVNÍ ZNAČENÍ
- STÁVAJÍCÍ DOPRAVNÍ ZNAČENÍ

- POMOCNÉ LINIE:
- STROMY / KEŘE STÁVAJÍCÍ / KÁCENÉ
 - HRANY KATASTRU
 - HRANY STÁVAJÍCÍCH PLOCH A OBJEKTŮ
 - HRANY KEŘOVÝCH POROSTŮ
 - STÁVAJÍCÍ ULIČNÍ VPUST
 - SO 301 - NOVÁ ULIČNÍ VPUST
 - STÁVAJÍCÍ STOŽÁR VEŘ.OSVĚTLENÍ



ZODP.PROJEKTANT	VYPRACOVAL	K.Ú	PARĚ Č.:	RAZÍTKO:	
ING. ROMAN FILDÁN	ING. ROMAN FILDÁN	HRABŮVKA			
KRAJ: Moravskoslezský kraj		MÍSTO: ul.Dr. Martínka, Ostrava			
INVESTOR: Městský obvod Ostrava - Jih, Horní 791/3, 700 30 Ostrava-Hrabůvka					
AKCE: Vybudování parkovacích stání na ul. Dr. Martínka, p.p.č. 463/6, k. ú. Hrabůvka				FORMÁT:	3x A4
OBJEKT: SO 101 PARKOVIŠTĚ				DATUM:	04/2018
				ÚČEL:	DSP
OBSAH: DOPRAVNÍ ZNAČENÍ				MĚŘÍTKO: 1:250	VÝKRES: C1.2.7