


KATASTR
PARCELNÍ ČÍSLA
DRUH POVRCHU
VZDÁLENOSTI (m)

HRABŮVKA
463/6
ASFALT
13,34

KATASTR
PARCELNÍ ČÍSLA
DRUH POVRCHU
VZDÁLENOSTI (m)


HRABŮVKA
463/6
ASFALT
13,40

SO 301 DEŠŤOVÁ KANALIZACE
PŘIPOJENÍ K SOR1 - 13,34 m

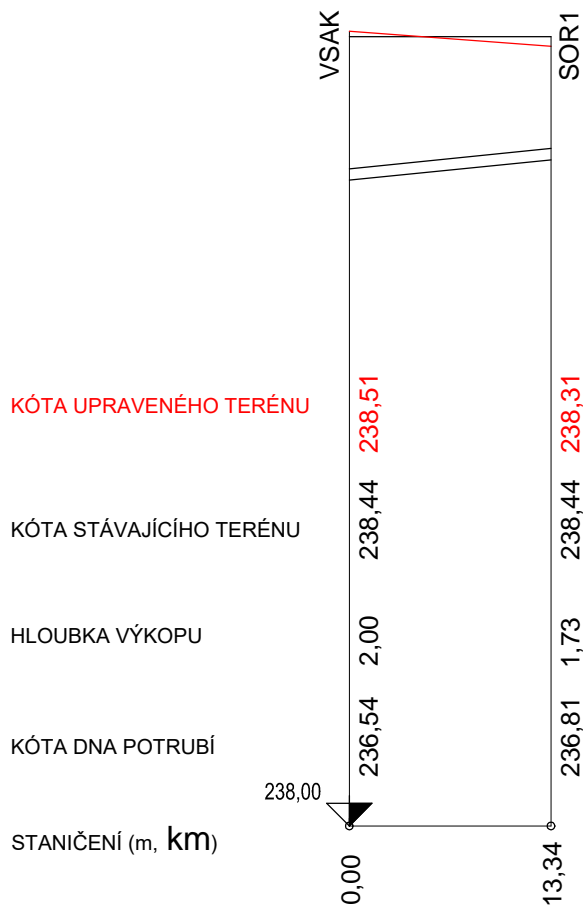

PROFIL (mm) - MATERIÁL - DÉLKA (m) DN150 - PVC KG - 13,34
SKLON (promile) - DÉLKA (m) 20 - 13,34
ULOŽENÍ PÍSKOVÉ LOŽE

SO 301 DEŠŤOVÁ KANALIZACE
PŘIPOJENÍ K SOR2 - 13,40 m

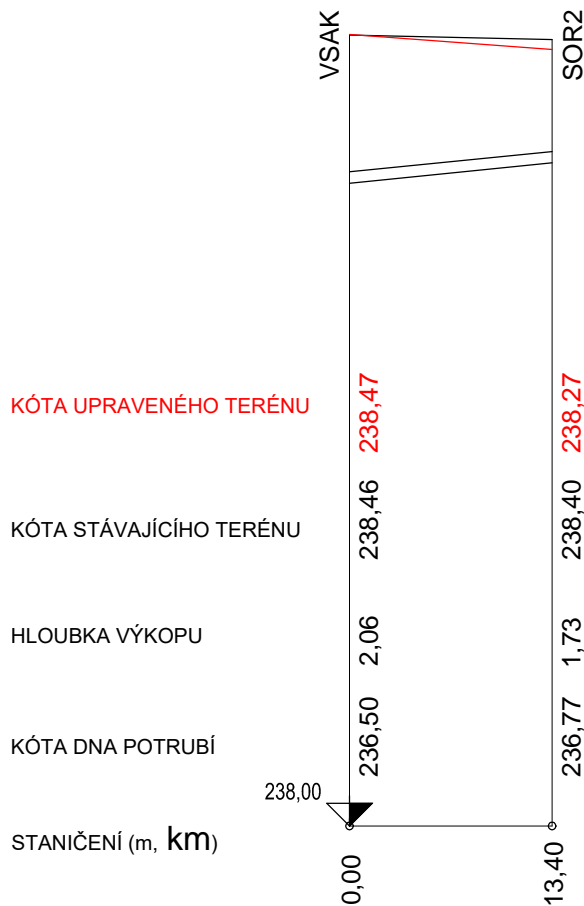

PROFIL (mm) - MATERIÁL - DÉLKA (m) DN150 - PVC KG - 13,40
SKLON (promile) - DÉLKA (m) 20 - 13,40
ULOŽENÍ PÍSKOVÉ LOŽE

LEGENDA

PŮVODNÍ TERÉN
UPRAVENÝ TERÉN

ZODP.PROJEKTANT	VYPRACOVAL	K.Ú	PARÉ Č.:	RAZÍTKO:	
ING. ROMAN FILDÁN	ING. ROMAN FILDÁN	HRABŮVKA			
KRAJ: Moravskoslezský kraj		MÍSTO: ul.Dr. Martíňka, Ostrava			
INVESTOR: Statutární město Ostrava, Prokešovo nám. 1803/8, 729 30 Ostrava, IČ: 00845451					
AKCE: Vybudování parkovacích stání na ul. Dr. Martíňka, p.p.č. 463/6, k. ú. Hrabůvka			FORMÁT: A4		
OBJEKT: SO 301 DEŠŤOVÁ KANALIZACE			DATUM: 10/2018		
			ÚČEL: DPS		
OBSAH: PODÉLNÉ PROFILY			MĚŘÍTKO: 1:500(100)	VÝKRES: D1.1.b.4	