


ROZVÁDĚČ RS1

NAPĚŤOVÁ SOUSTAVA: 1NPE, 230 V AC, 50 Hz, TN-S, In = 16A, Ik<10kA

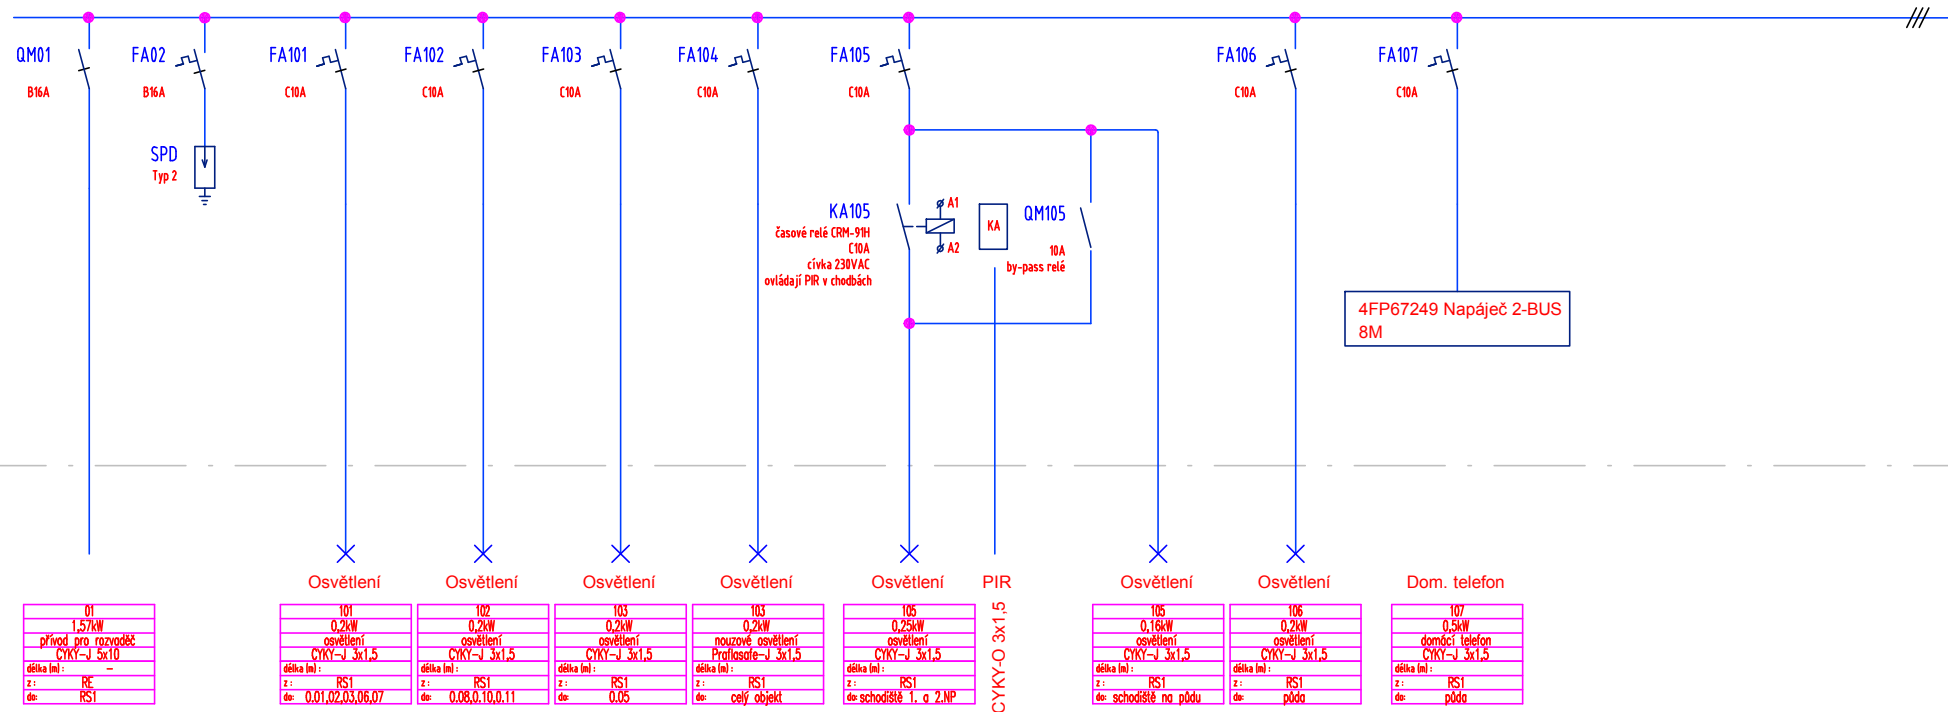

ROZVÁDĚČ RS1 - oceloplechová rozvodnice, 24M, IP40/20, EI30

Přívod: horem

Vývody: horem

Montáž: pod omítku

Napěťová soustava: 3NPE, 400V AC, 50 Hz, TN-S

Ochrana před nebezpečným dotykem: samočinným odpojením od zdroje

Pi: = 1,7kW

Pp: = 1,0kW

Ip: = 16A