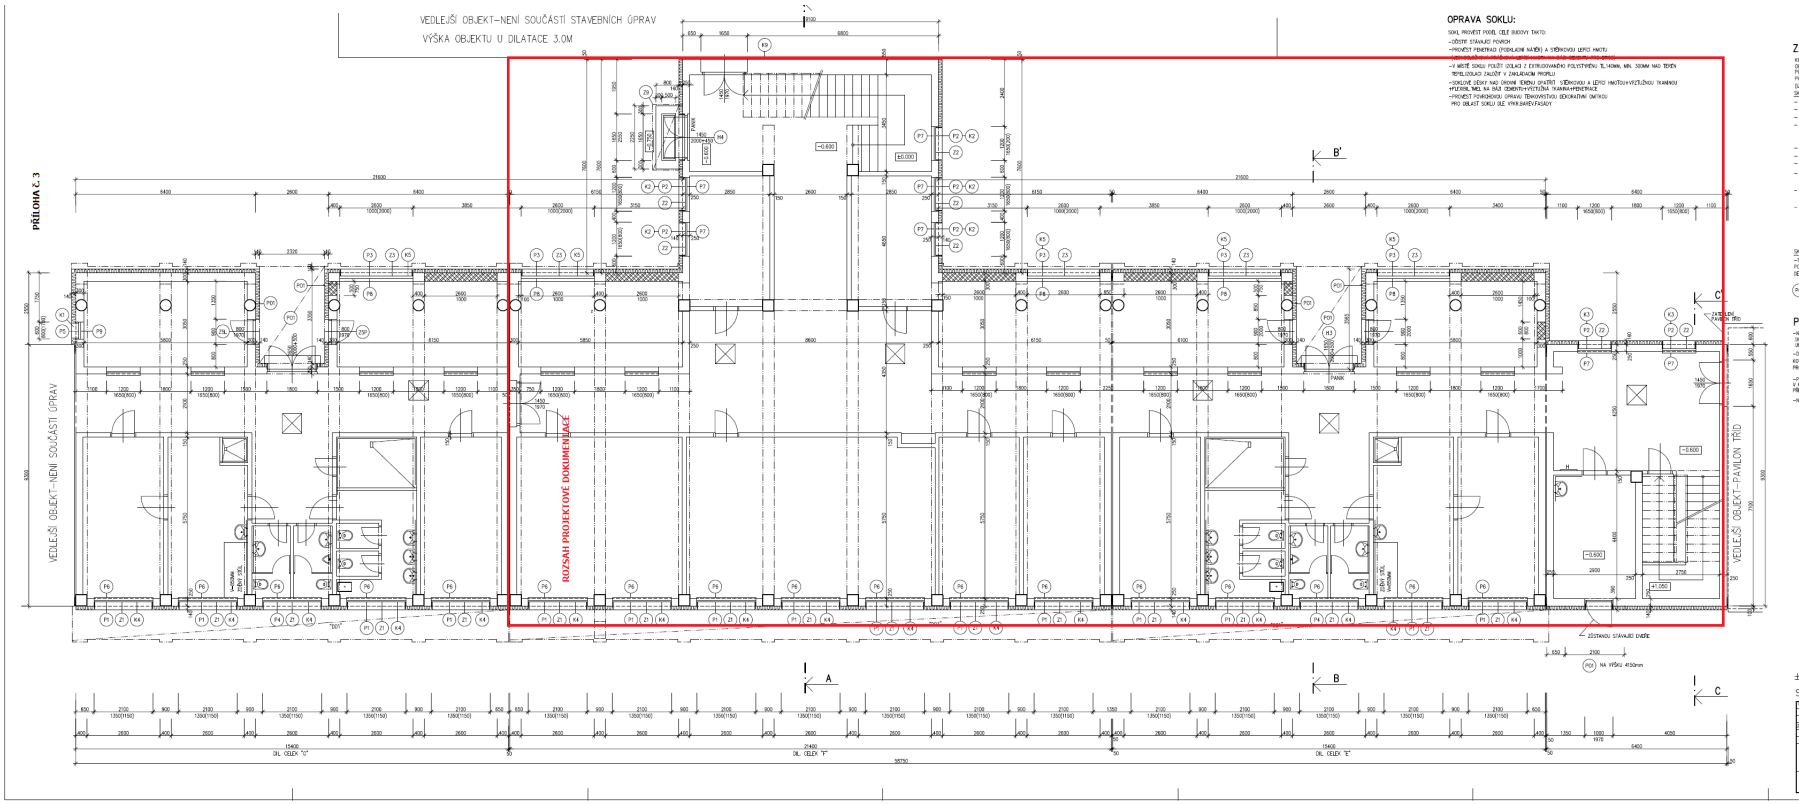

OPRAVA SOKLU:

SOKL PROVÉST PODLE CÍLE BUDOVY TAKTO:

–ODSTRŇ STÁVAJÍCÍ POVRCH

–PROVÉST PENETRACI (PODKLADNÍ NÁTĚR) A STĚRKOVOU LEPICÍ HMOTU

–V MÍSTĚ SOKLU POUŽÍT IZOLACI Z EXTRUDOVANÉHO POLYSTYRÉNU TL.140MM, MIN. 300MM NAD TERÉN
TEPELIZOLACI ZAKOŘÍT V ZAKLÁDACÍM PROFILU

–SOKLOVÉ DESKY NAD ÚROVNÍ ÚVODNÍ SPÁRY STĚRKOVOU A LEPICÍ HMOTOU+VÝZTUŽNOU TKANINOU

–PŘEDEBLÍM, NAŘ NA BÁZI CEMENTU+VÝZTUŽNÁ TKANINA+PENETRACE

–PROVÉST FOREMNOVOU OPRAVU TEKNOVRSTVOU DEKORATIVNÍ OMÍTKOU
PRO OBLAST SOKLU SLE VYKRESŮ+FASÁDY

ZATEPLENÍ OBVOD.ZDIVA:

KONTAKTNÍ ZATEPLOVACÍ SYSTÉM
OBVODOVÉ STĚNY CELÉHO OBJEKTU OD ÚROVNĚ 300MM NAD TERÉNEM
PO ATIKU ZATEPLIT SKLADBOU "D01" (DOLAMIT STABILSANOVÁNÉHO POLYSTYR. TL.140MM)
POUZE MÍSTA OZNAČENÁ A POPSANÁ VE VÝKRESE ZATEPLIT SKLADBOU "D02"
(DOLAMIT FASÁDNÍ DESKY Z MINERÁLNÍ VLNY TL.140MM)
SKLADBA "D01".
– PŮVODNÍ STĚNA S OMÍTKOU(VYSTĚHNÍ A ZSAHNÍ ZVÝRAZNÉ ČÁSTI)
– PENETRAČNÍ NÁTĚR/MATA
– STĚRKOVÁ A LEPICÍ HMOTA (JEDNOSLOŽKOVÁ PRÁŠKOVÁ LEPICÍ HMOTA NA BÁZE CEMENTU PRO ETICS)
– IZOLAČNÍ FASÁDNÍ DESKA EPS (VÝŠETŘENOVANÝ POLYSTYRÉN) TL.140MM
(MECHANICKY KOTVENO DO NOSNÉ KONSTRUKCE, SKS KOTEV/M2)
STĚRK. NAŘPRAV A FARAPET DOLAMIT TL. 30MM
– STĚRKOVÁ A LEPICÍ HMOTA +VÝZTUŽNÁ TKANINA
– PENETRAČNÍ NÁTĚR/MATA
– DEKORATIVNÍ TENKOVRSTVÁ SILIKÁTOVÁ OMÍTKA
– SYSTÉMOVÉ DOPLŇKY:
ZAKLÁDACÍ, UKONČOVACÍ A NÁROŽNÍ LÉTYŘLOMITAČNÍ LIŠTY Z PVC,TĚŽKÉ PASKY Z PVC
– ZATEPLENÍ BUDE PROVEDENO DLE TECHNOLOGICKÝCH PRAVIDEL ZATEPLOVACÍHO SYSTÉMU
– KOTVENÍ TEPELNĚ IZOLAČNÍCH DESEK PROVÉST DLE TECHNOLOG.PRAVIDEL POUŽITÉHO SYSTÉMU A DRUHU PODKLADU. DRUH KOTEV:
TALÍŘOVÉ HMOŽDINKY S POUŽITÍM Z POLYETYLÉNU NEBO POLYPROPILENU S OCELOVÝM NEBO POLYAMIDOVÝM TRNEM.

SKLADBA "D02".
–SKLADBA KONTAKTNÍHO ZATEPLOVACÍHO SYSTÉMU JE OBDOBNÁ JAKO "D01"
POUŽE JAKO IZOLAČ POUŽÍT MÍSTO FASÁDNÍHO POLYSTYRÉNU, DOLAMIT-FASÁDNÍ DESKY Z MINERÁLNÍ VLNY TL.140MM

P10 –ZATEPLENÍ BOČNÍCH STĚN A PODHLEDU ZAPUŠTĚNÝCH VSTUPŮ SYSTÉMEM "D02"
PLOŠLOHATÉ STĚN A PODHLEDE 140MM, OSTĚNÍ NAŘPRAŽ A POD PARAPET PLOCHY 30MM

POZNÁMKA:

–NUTNO OBNOVIT A ZACHOVAT DILATACI MEZI VŠEMI DILATAČNÍMI CELKY
DO DILATAČNÍ SPÁRY MUŽÓT MINIMÁLNĚ BLOUBKY 300MM TEPELNÍ IZOLACI (MINERÁLNÍ VLNA) UKONČEN DILATACE BEZTY V RÁMCI ZATEPLOVACÍHO SYSTÉMU

–DOZDÍVKY: PRVNÍ ŘÁDU TVÁRNIC ULOŽIT DO MALTY,POSLEDNÍ ŘÁDU POD STROPEM VYKLÍNOVAT.
KOPNÉNÍ DOZDÍVKY SE STAVAJÍCÍ ZDIVO PROVÉST POMOCÍ VÝTUŽE ZAMŘÍSKNUTÝ TMELEM
PRO ÚSEMOVÉ KOTVENÍ DO KAŽDÉ DRUHÉ SPÁRY. PROVÉST DLE TECHNOLOGICKÝCH PRAVIDEL PRO POROBETON

–PROVÉST OPRAVU OMÍTEK STĚN A STROPŮ
V MÍSTĚ NAPŘÍKLAD ŠTÍNĚ A VEDLE OMÍTKY MALBU ODSTRAŇ,TŘEPOLIT VÝZTUŽNOU TKANINOU A PŘEKRÝVAT STARÉ I NOVÉ OMÍTKU

–NOVÁ OKNA OSADIT NA MÍSTO STÁVAJÍCÍCH OKEN

LEGENDA MATERIÁLŮ:

- STÁVAJÍCÍ ZDIVO
- ZDIVO TL.250,300 MM Z POROBETON.TVÁRNIC P4–500 NA MALTU PRO PŘESNÉ ZDĚNÍ (TLOUŠŤKA NUTNO OVĚŘIT NA STAVBĚ)
- PŘÍČKY TL.150 MM Z POROBETON.PŘÍČKOVEK P3–500 NA MALTU PRO PŘESNÉ ZDĚNÍ
- KONTAKTNÍ ZATEPLOVACÍ SYSTÉM

±0,000 = 240,85 (1NP PAVILON TŘÍD)

STAVEBNÍ ČÁST

REVIZE 02/2016

VED.PROJEKTU	DOPP.PROJEKTANT	SPOLUAUTOR	MÍSTO STAVBY	idea atelér
Ing.LINDUŠKA	Ing.JIŘÍ ŠPOTOVÁ	Ing.ARCH.TAŠOVÁ	OSTRAVA-ZÁBŘEH	
ČKAI				
ODBP.PROJ.SPEC.	PROJEKTANT	KONTROLOVAL	INVESTOR	
	J.KUBÁLKOVÁ	Ing.ARCH.P.TVRDEK	MĚSTO OSTRAVA	
			MĚ. OSTRAVA JM	

STAVEBNÍ ÚPRAVY ZŠ ULKOSMONAUTŮ 15, OSTRAVA–ZÁBŘEH – PAVILON TĚLOCVIČEN

PŮDORYS 1.NP — DIL.CELEK "E,F,G"

FORMÁT	1A4
DATUM	BŘEZEN 2016
STUPEŇ P.D.	DPS
Z ČÍSLO	1–4/16
MĚŘÍTKO	1:50
ČÍSLO VÝKRESU	102