



OSVĚTLOVACÍ STOŽÁR BM8 SE SVÍTIDLEM (M 1:50)

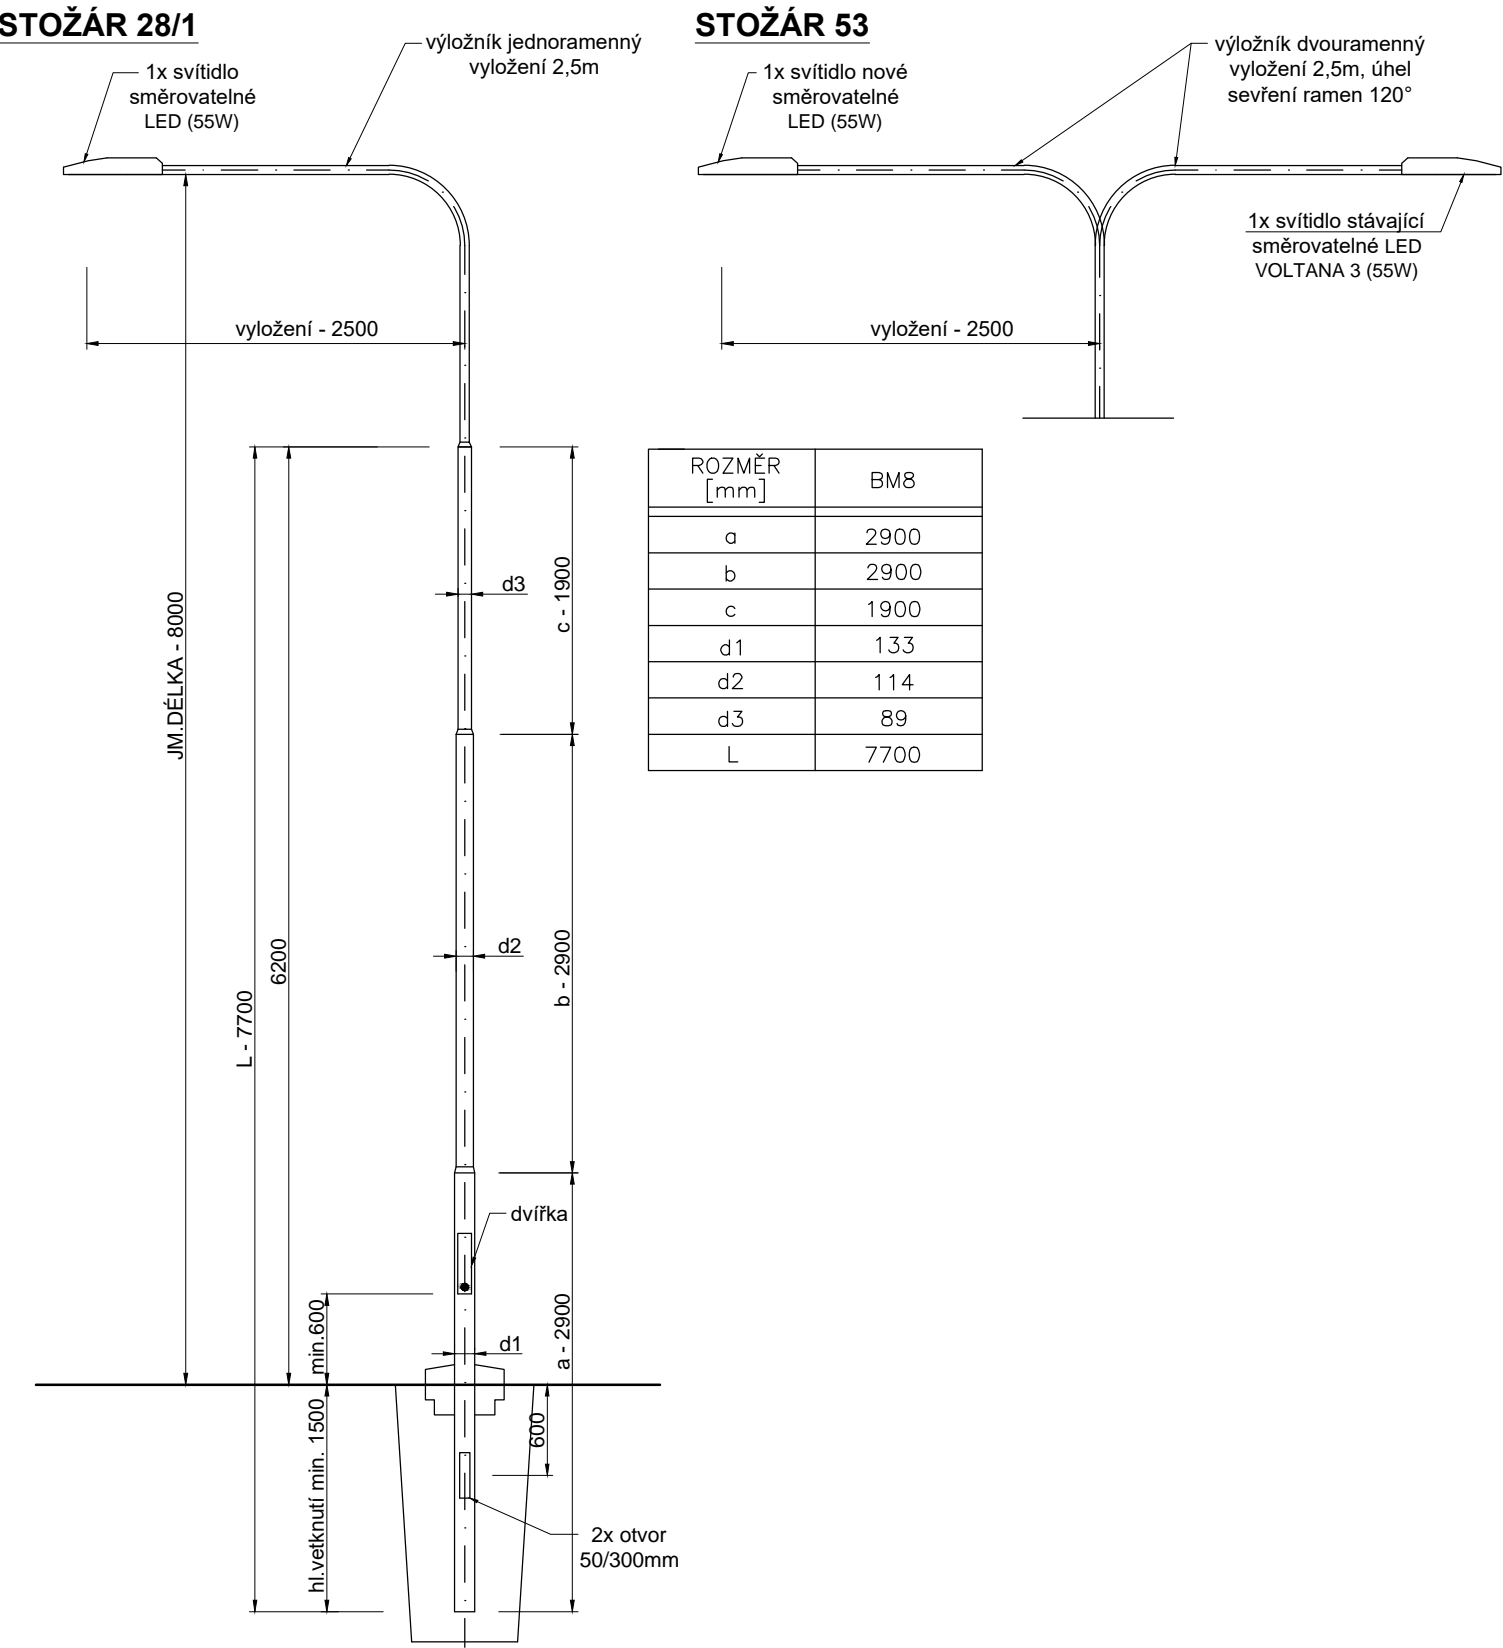

PROVEDENÍ ZÁKLADU STOŽÁRU BM8 (M 1:20)

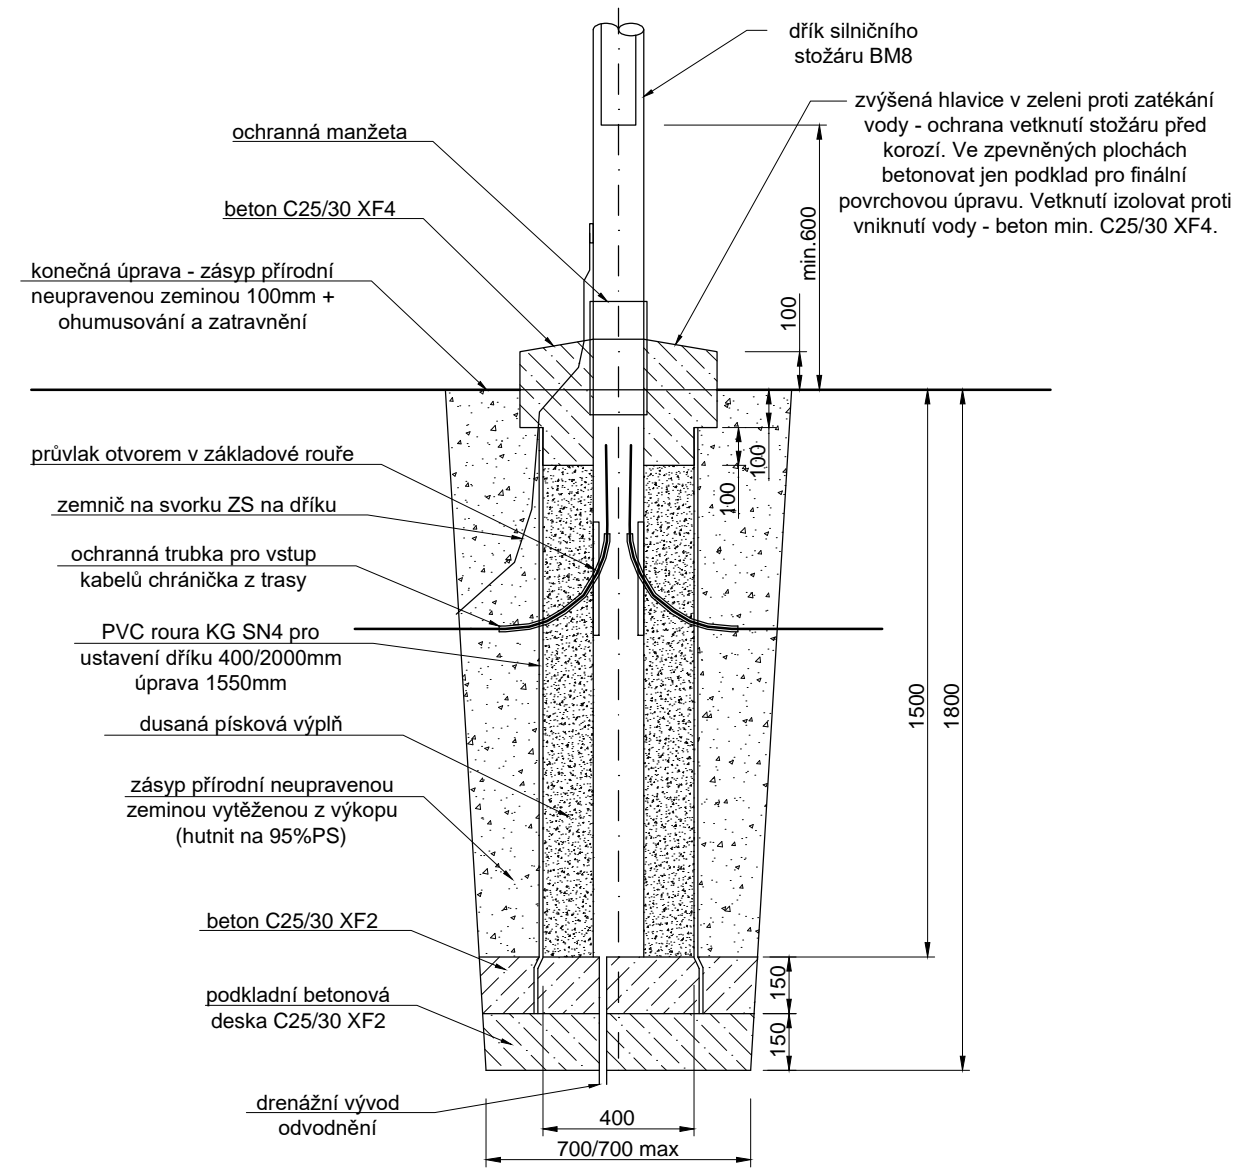

ZODP.PROJEKTANT	VYPRACOVAL	K.Ú	PARÉ Č.	RAZÍTKO:	
ING. ROMAN FILDÁN	ING. ROMAN FILDÁN	VÝŠKOVICE U OSTRAVY			
KRAJ: Moravskoslezský kraj		MÍSTO: ul. Lužická, Ostrava			
INVESTOR: Městský obvod Ostrava - Jih, Horní 791/3, 700 30 Ostrava-Hrabůvka					
AKCE: Parkoviště na ul. Lužická, p.p.č. 793/1, k. ú. Výškovice u Ostravy				FORMÁT: A3	
OBJEKT: SO 401 VEŘEJNÉ OSVĚTLENÍ				DATUM: 04/2018	
				ÚČEL: DPS	
OBSAH: STOŽÁRY				MĚŘÍTKO: 1:50(20)	
				VÝKRES: C4.2.c	