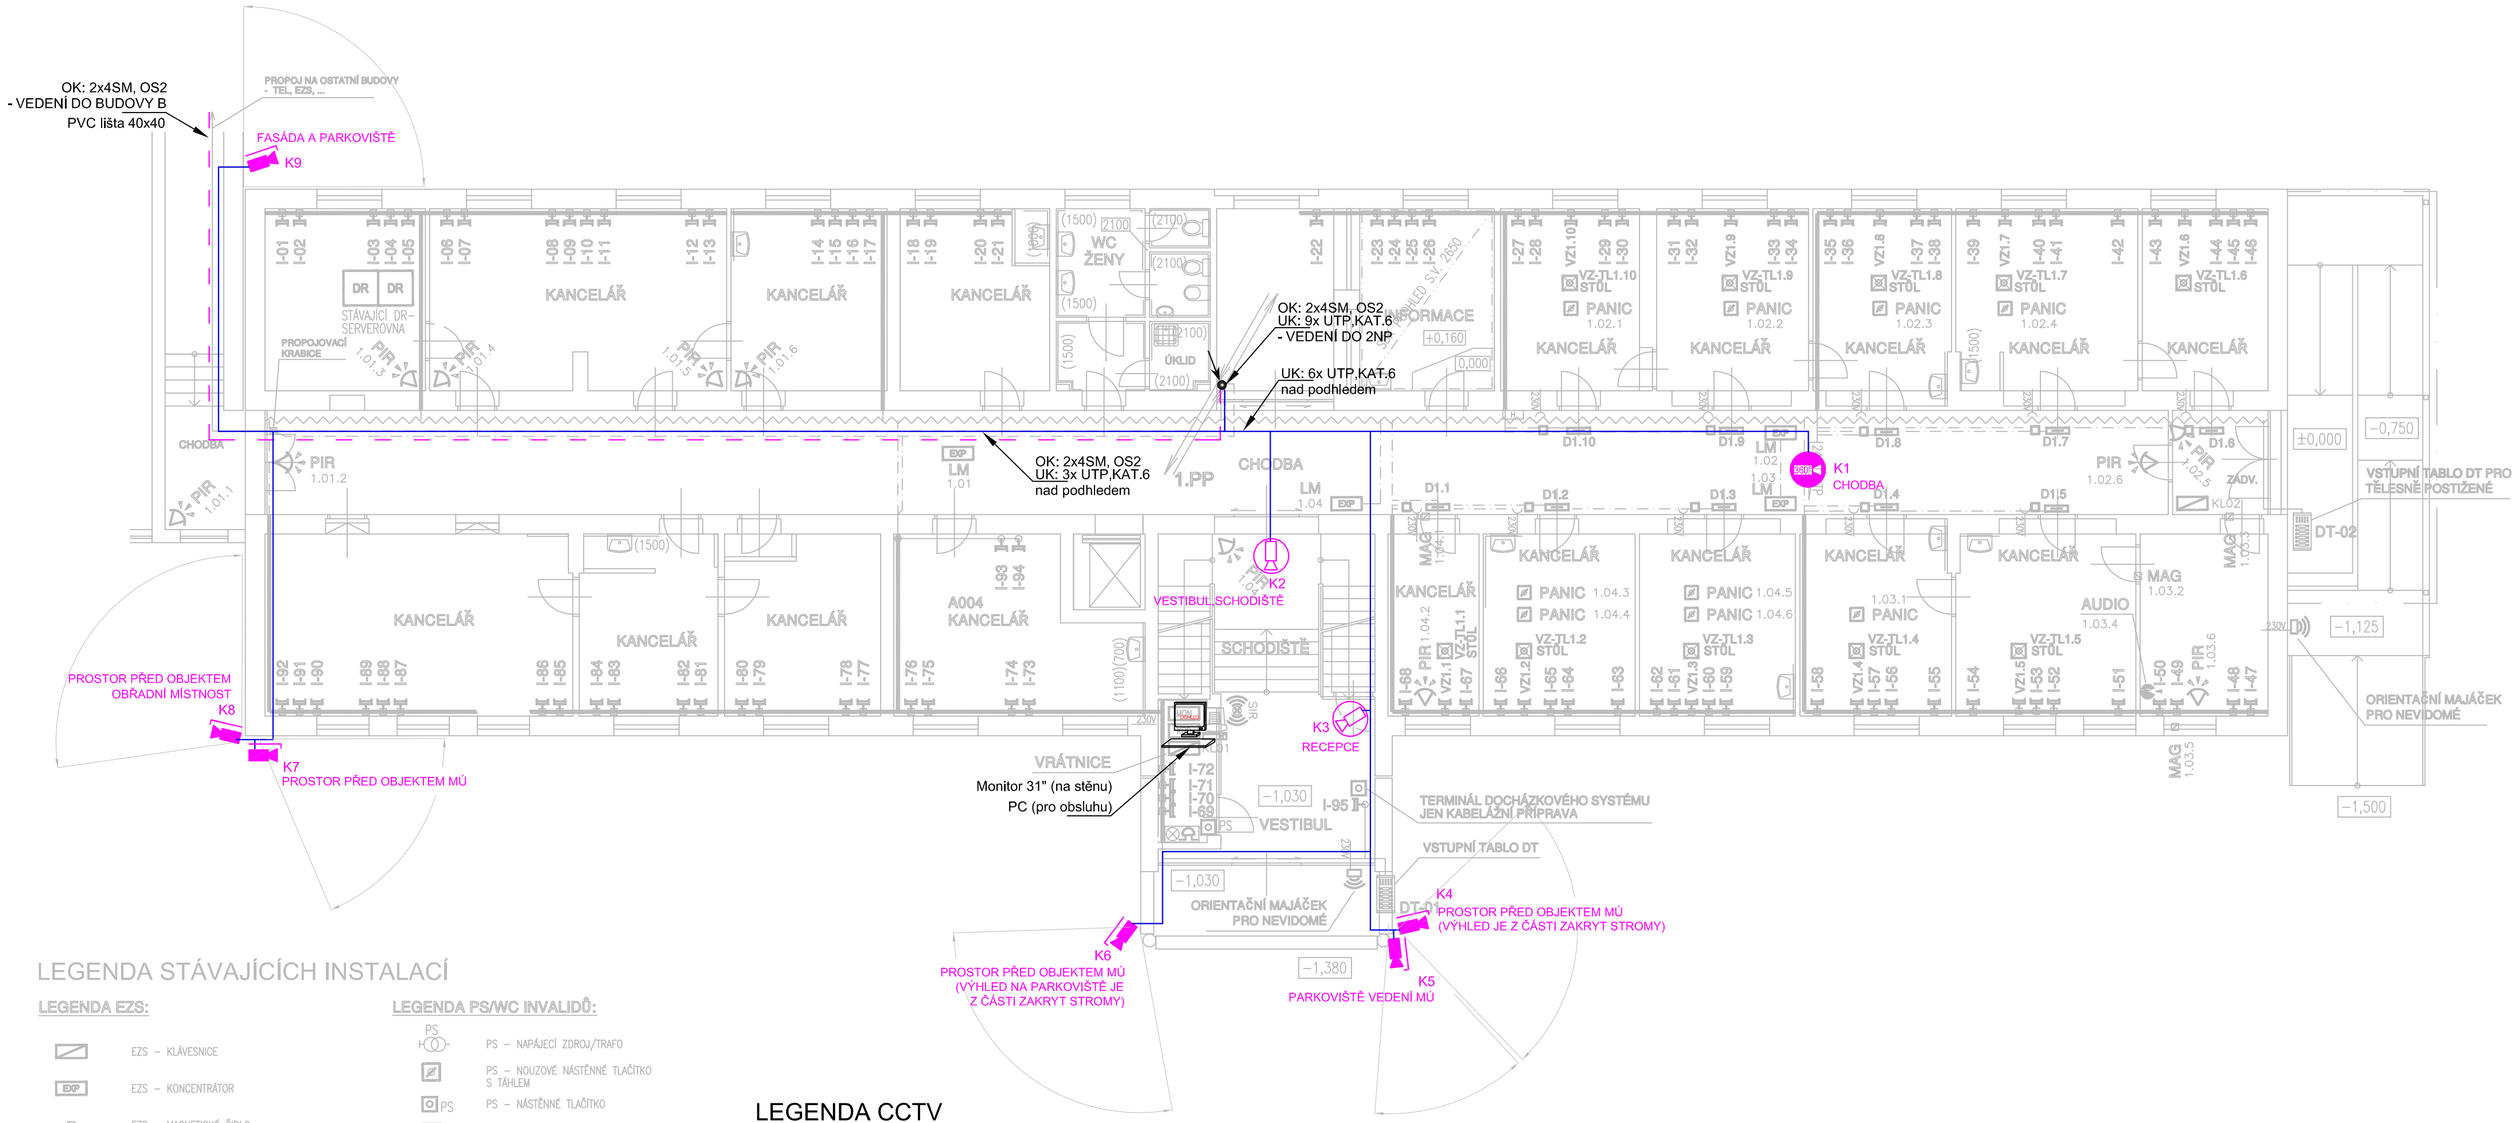

LEGENDA STÁVAJÍCÍCH INSTALACÍ

LEGENDA EZS:

- EZS – KLÁVESNICE
- EXP – EZS – KONCENTRÁTOR
- EZS – MAGNETICKÉ ČIDLO
- EZS – PASIVNÍ IR POHYBOVÉ ČIDL. O
- PCO – EZS – PŘENOS NA PCO
- EZS – ŘÍDÍCÍ PC S GRAFICKOU NÁDSTAVBOU
- EZS – TÍSŇOVÝ HLÁSIČ
- EZS – ÚSTŘEDNA
- EZS – ZVUKOVÝ DETEKTOR
- EZS – SVĚTELNÁ A AKUSTICKÁ SIGNALIZACE
- 1.02.3 – POŘ. PRVKU NA EXPANDÉRU / ČÍSLO EXPANDÉRU

LEGENDA SK:

- DR – DATOVÝ ROZVÁDĚČ
- TÚ – TELEFONNÍ ÚSTŘEDNA
- ZÁSUVKA SK 2x RJ–45
- III-01 – POŘ. ČÍSLO ZÁSUVKY / PODLAŽÍ

LEGENDA PS/WC INVALIDŮ:

- PS – NAPÁJECÍ ZDROJ/TRAFO
- PS – NOUZOVÉ NÁSTĚNNÉ TLAČÍTKO S TÁHLEM
- PS – NÁSTĚNNÉ TLAČÍTKO
- KM – PS – KONTROLNÍ MODUL S ALARMEM
- KM – PS – KONTROLNÍ MODUL S TLAČÍTKEM
- PS – NÁSTĚNNÝ BZUČÁK
- PS – SIGNALIZAČNÍ PANEL 6LED

LEGENDA VZ:

- VZ – DISPLEJ VSTUPTE/OBSAZENO
- VZ – OVLÁDACÍ TLAČÍTKO
- VZ – ZÁSUVKA 2xRJ45 PRO OVL. TLAČÍTKA

LEGENDA EKV:

- EKV – ŘÍDÍCÍ JEDNOTKA
- EKV – ČTEČKA

LEGENDA KT:

- KABELOVÁ TRASA V PARAPETNÍM ŽLABU
- KABELOVÁ TRASA VE ŽLABU NAD PODHLEDEM
- KABELOVÁ TRASA V PVC TRUBCE POD OMÍTKOU
- KABELOVÁ TRASA NAD PODHLEDEM
- KRABICE PŘÍSTROJOVÁ DO PARAPETU
- KRABICE PŘÍSTROJOVÁ KU 68
- KRABICE PŘÍSTROJOVÁ NA ZEĎ
- KRABICE PŘÍSTROJOVÁ KU 100

LEGENDA CCTV

- VIDEOSERVER
- DOME KAMERA
- DOME KAMERA 360°
- VENKOVNÍ KAMERA STATICKÁ
- PRACOVIŠTĚ DOHLEDU
- HORIZONTÁLNÍ ROZVODY - UTP, CAT6
- PÁTEŘNÍ OPTICKÉ ROZVODY - SM, OS2
- PROSTUP DO DALŠÍHO PODLAŽÍ

ROZVODNÉ TRASY

NENÍ-LI UVEDENO JINAK BUDOU HLAVNÍ ROZVODNÉ TRASY VEDENY VE STÁVAJÍCÍCH ÚLOŽNÝCH TRASÁCH (ŽLABY PRO DATOVÉ ROZVODY) NEBO V PVC TR. NAD PODHLEDY.
NENÍ-LI UVEDENO JINAK BUDOU VEDLEJŠÍ ROZVODNÉ TRASY VEDENY V PVC LIŠTÁCH NA POVRCHU.

JE NUTNÉ DODRŽET ODSTUPY SLABOPROUDÝCH ROZVODŮ OD ROZVODŮ SILNOPROUDÝCH :
PŘI SOUBĚHU DO 5M - ODSTUP 6 CM
PŘI SOUBĚHU NAD 5 M - ODSTUP 20 CM

POZNÁMKA

VEŠKERÉ NAPÁJENÍ 230V BUDE ZE STÁVAJÍCÍCH ZÁSUVKOVÝCH ROZVODŮ A PŘÍVODŮ V DATOVÝCH ROZVADĚČÍCH.
NAPOJENÍ NA LAN BUDE BUDE ZE STÁVAJÍCÍCH ZÁSUVKOVÝCH ROZVODŮ.

Zpracovatel:	ECHO alarm, s.r.o. *Frýdecká 444/257* *718 00 Ostrava - Kunčičky* +420 596 126 580 www.echoalarm.cz
Odpovědný projektant:	Vypracoval:
EVA LOBPREISOVÁ	EVA LOBPREISOVÁ

Investor:
OSTRAVA!!! OSTRAVA-JIH
Úřad městského obvodu Ostrava-Jih
odbor bytového a ostatního hospodářství
Horní 3
700 30 Ostrava-Hrabůvka

Akce: **Výměna kamerového systému v budovách radnice MOb O.-Jih**	Zakázkové číslo:		Paré:
	Datum:	03/2021	
	Formát:	6xA4	
Objekt: BUDOVA A	Stupeň:	DVZS	
Obsah: **PŮDORYS 1.NP - A**	Měřítko: 1:100	Číslo výkresu: **01**	