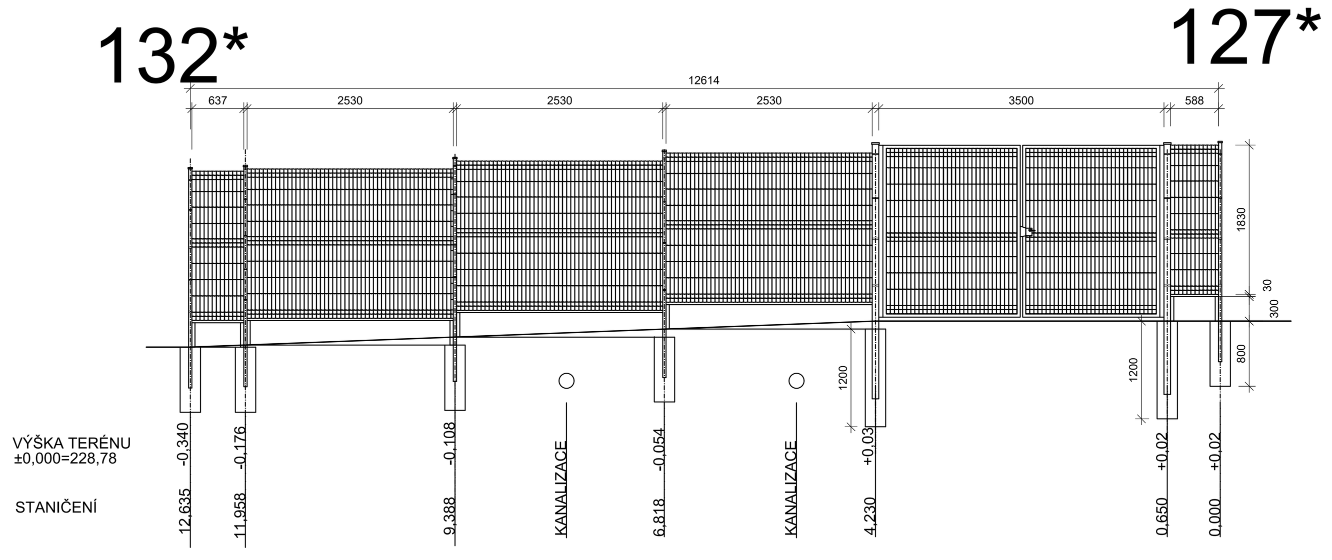

SOUŘADNICE BODŮ:

označení bodu	x	y
127*	474325,04	1104303,66
132*	474336,88	1104299,25
195	473349,67	1104315,47
183	473329,56	1104324,10
219*	474295,48	1104345,14
160	474289,08	1104329,26
159	474285,29	1104319,78
104*	474272,61	1104305,47
110*	474288,75	1104293,01
120*	474317,19	1104282,43
208	474337,70	1104348,77
125	474319,65	1104289,57

TABULKA PRVKŮ OPLOCENÍ

POPIS	POČET KS
PLOTOVÝ DÍLEC 3D (ZN+RAL6005)v=1830/2500 Z1	91
SLOUPEK OPLOCENÍ ZN+RAL6005) 80x80 MM v=3100	6
SLOUPEK OPLOCENÍ ZN+RAL6005) 40x60 MM v=2700	97
PŘÍCHYTKA KOVOVÁ PRŮBĚŽNÁ 40X60MM	450
PŘÍCHYTKA KOVOVÁ ROHOVÁ 40X60MM	35
PŘÍCHYTKA KOVOVÁ KONCOVÁ 80X80MM	30
PODHRABOVÁ DESKA 2500X300X50	91
DRŽÁK PODHRABOVÉ DESKY	182
JEDNOKŘÍDLÁ BRANKA 1000X2030 S PLOT.PANELEM 3D (ZN+RAL 6005) S DOZICK. ZÁMKEM,NAST. PANTY Z2	2
DVOUKŘÍDLÁ BRÁNA 3500X2030 S PLOT.PANELEM 3D (ZN+RAL 6005) S DOZICK. ZÁMKEM,NAST. PANTY Z3	1

POZNÁMKA:
PODZEMNÍ SÍTĚ JSOU ZAKRESLENY ORIENTAČNĚ, PŘED ZAHÁJENÍM STAVBY JE DODAVATEL POVINEN ZAJISTIT VYTÝČENÍ SÍTÍ U JEJICH VLASTNÍKŮ(SPRÁVCŮ)
PŘI KŘÍŽENÍ SÍTÍ JE NUTNÉ OVĚŘIT POLOHU A HLOUBKU STÁVAJÍCÍCH SÍTÍ
VÝKOPY V BLÍZKOSTI KŘÍŽENÍ SÍTÍ JE NUTNO PROVÁDĚT RUČNĚ MIN. 1METR PŘED A ZA KŘÍŽENÍM POKUD VLASTNÍK NEPOŽADUJE JINAK, S MAXIMÁLNÍ OPATRNOSTÍ
VYTÝČENÍ STAVBY JE NUTNO ZKOORDINOVAT S REALITOU A SKUTEČNÝM STÁVAJÍCÍM SMĚROVÝM A VÝŠKOVÝM ŘEŠENÍM
PANELY OPLOCENÍ BUDE NUTNO U ATYPICKÝCH POLÍ ZAŘEZÁVAT A ŘEZANÉ KONCE OPATŘIT PROTI KOROZI
VEŠKERÉ OCELOVÉ PRVKY BUDOU OPATŘENY POVRCHOVOU ÚPRAVOU

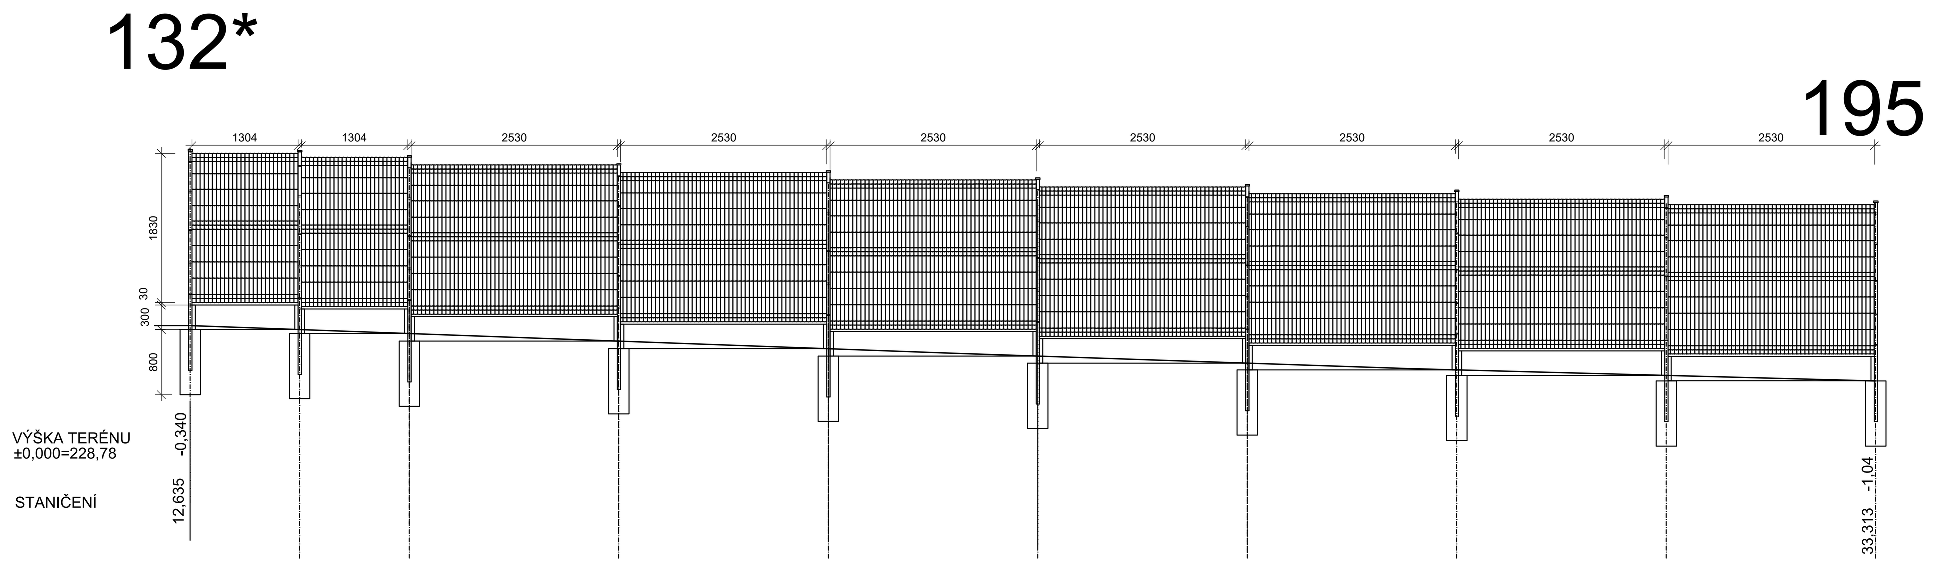

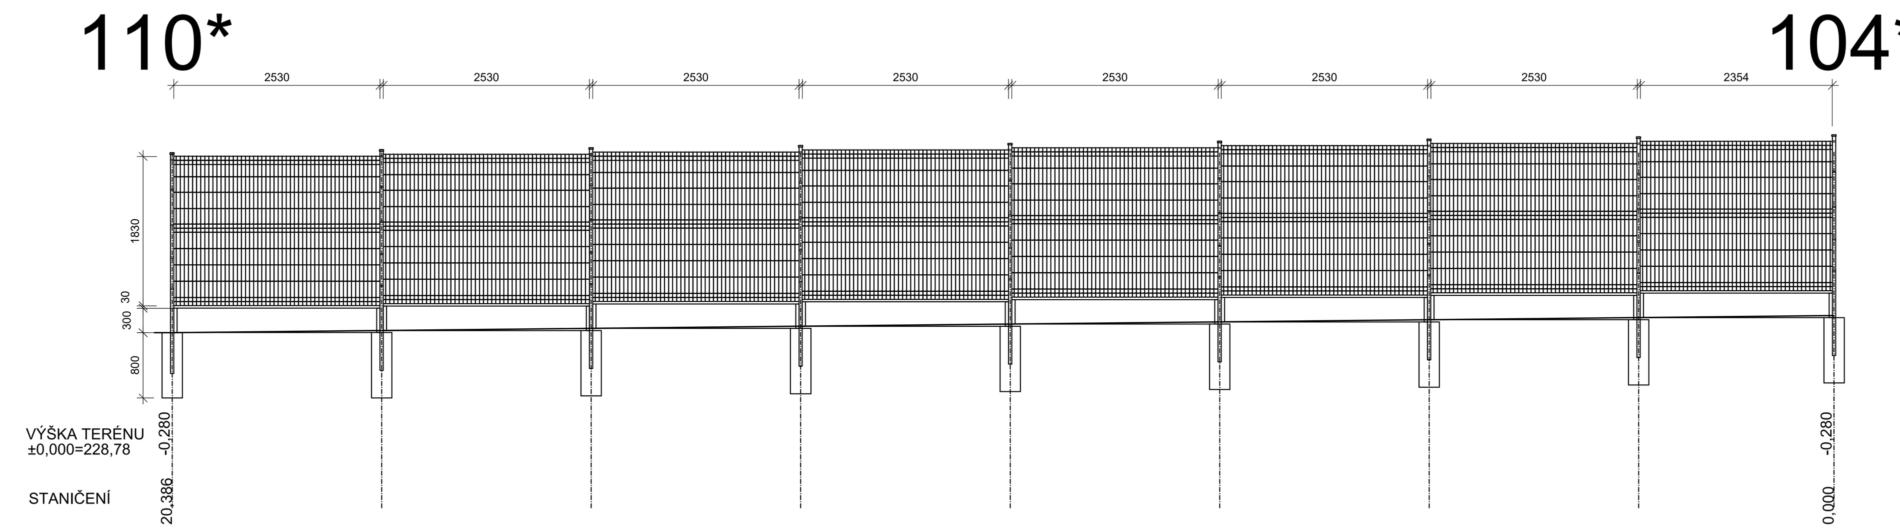

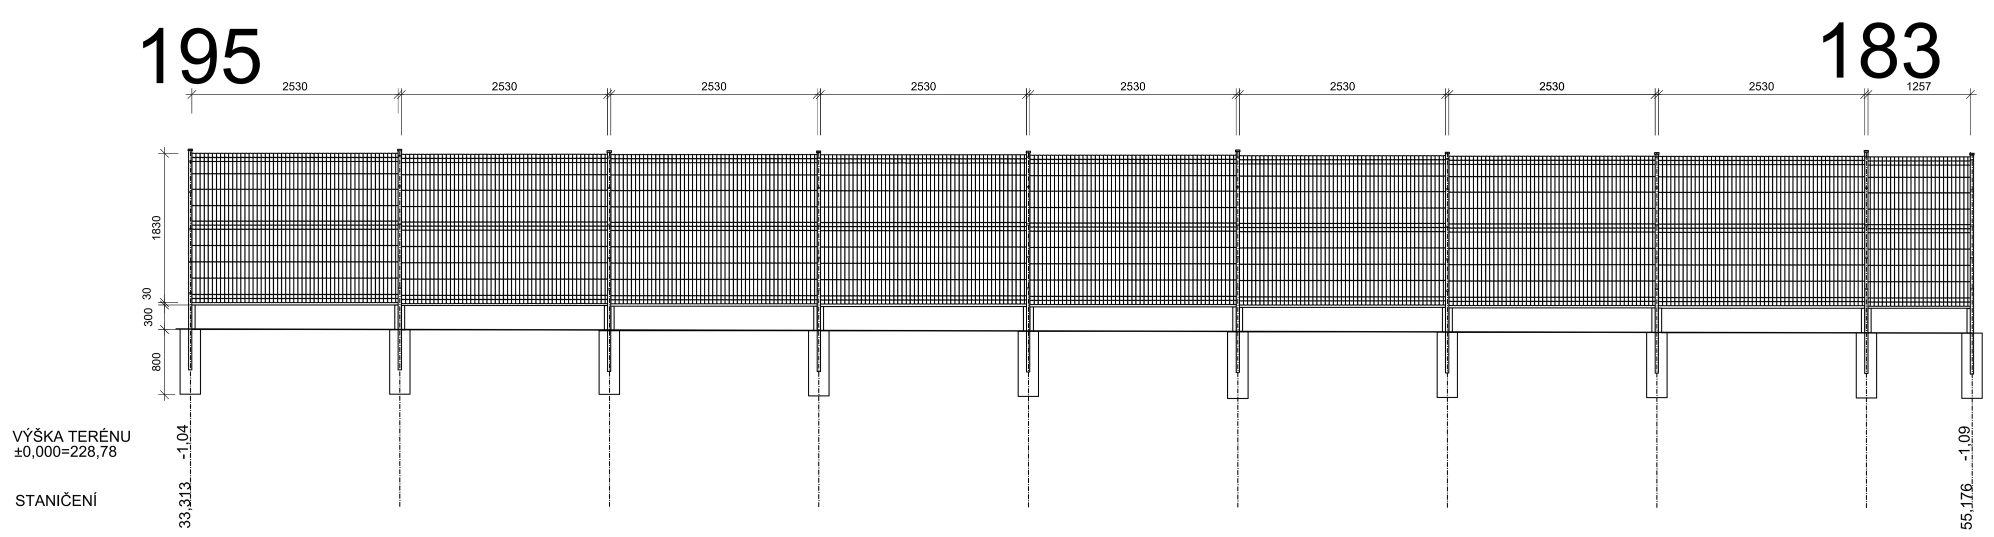

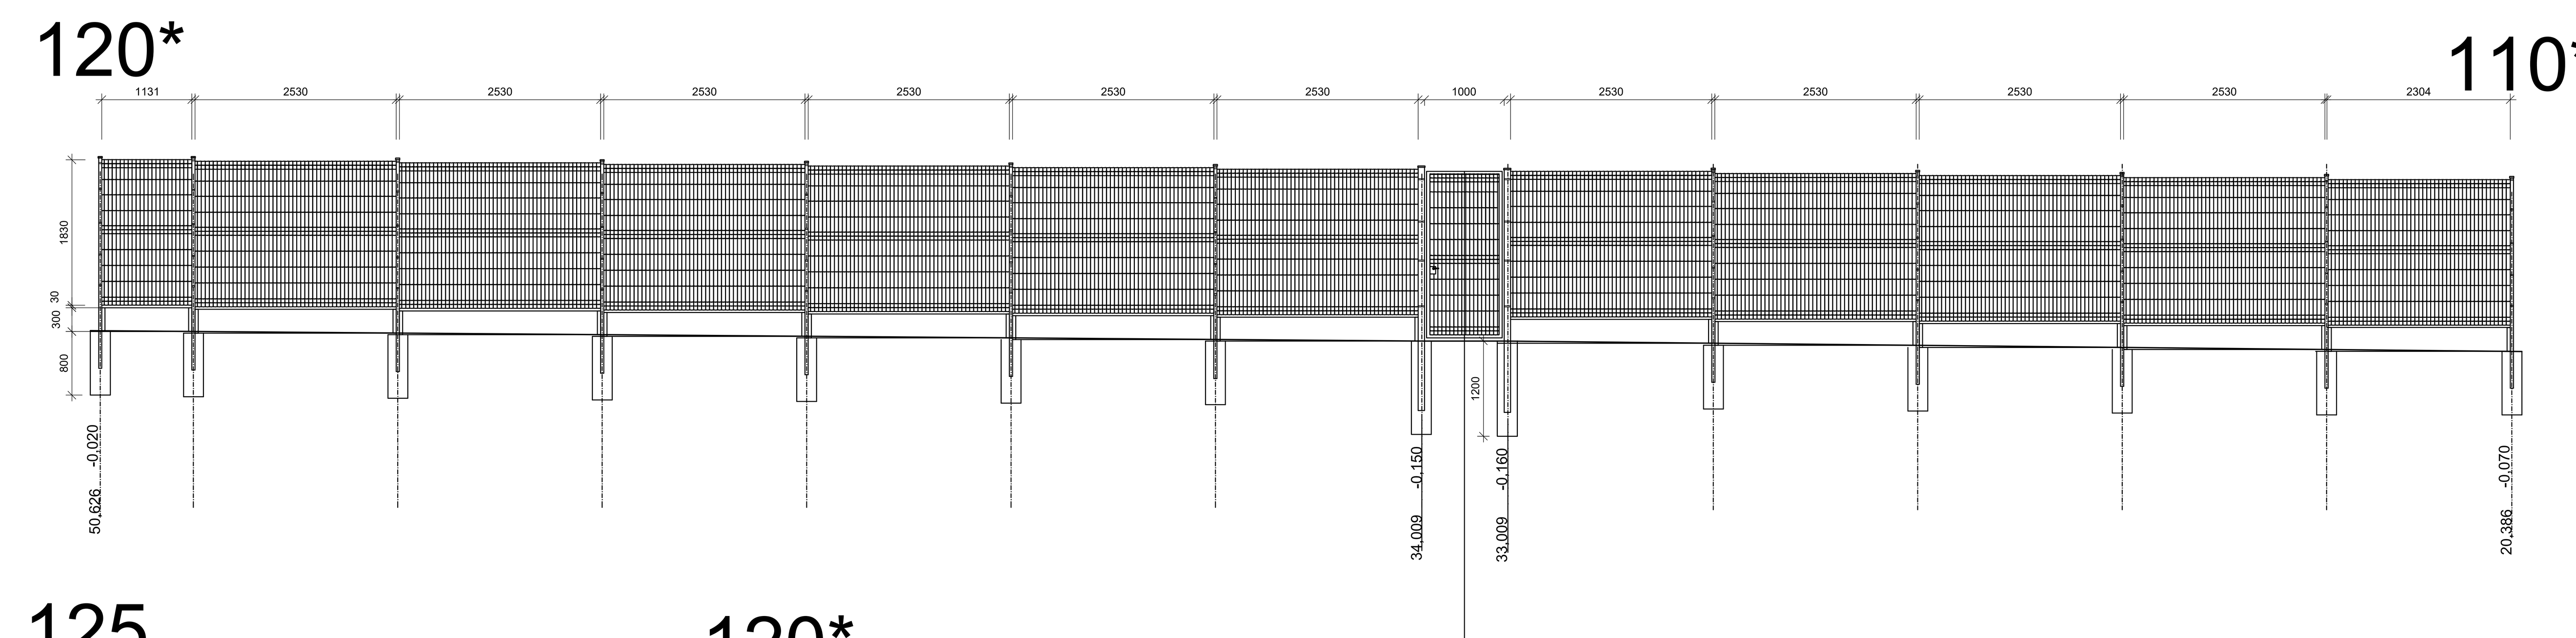

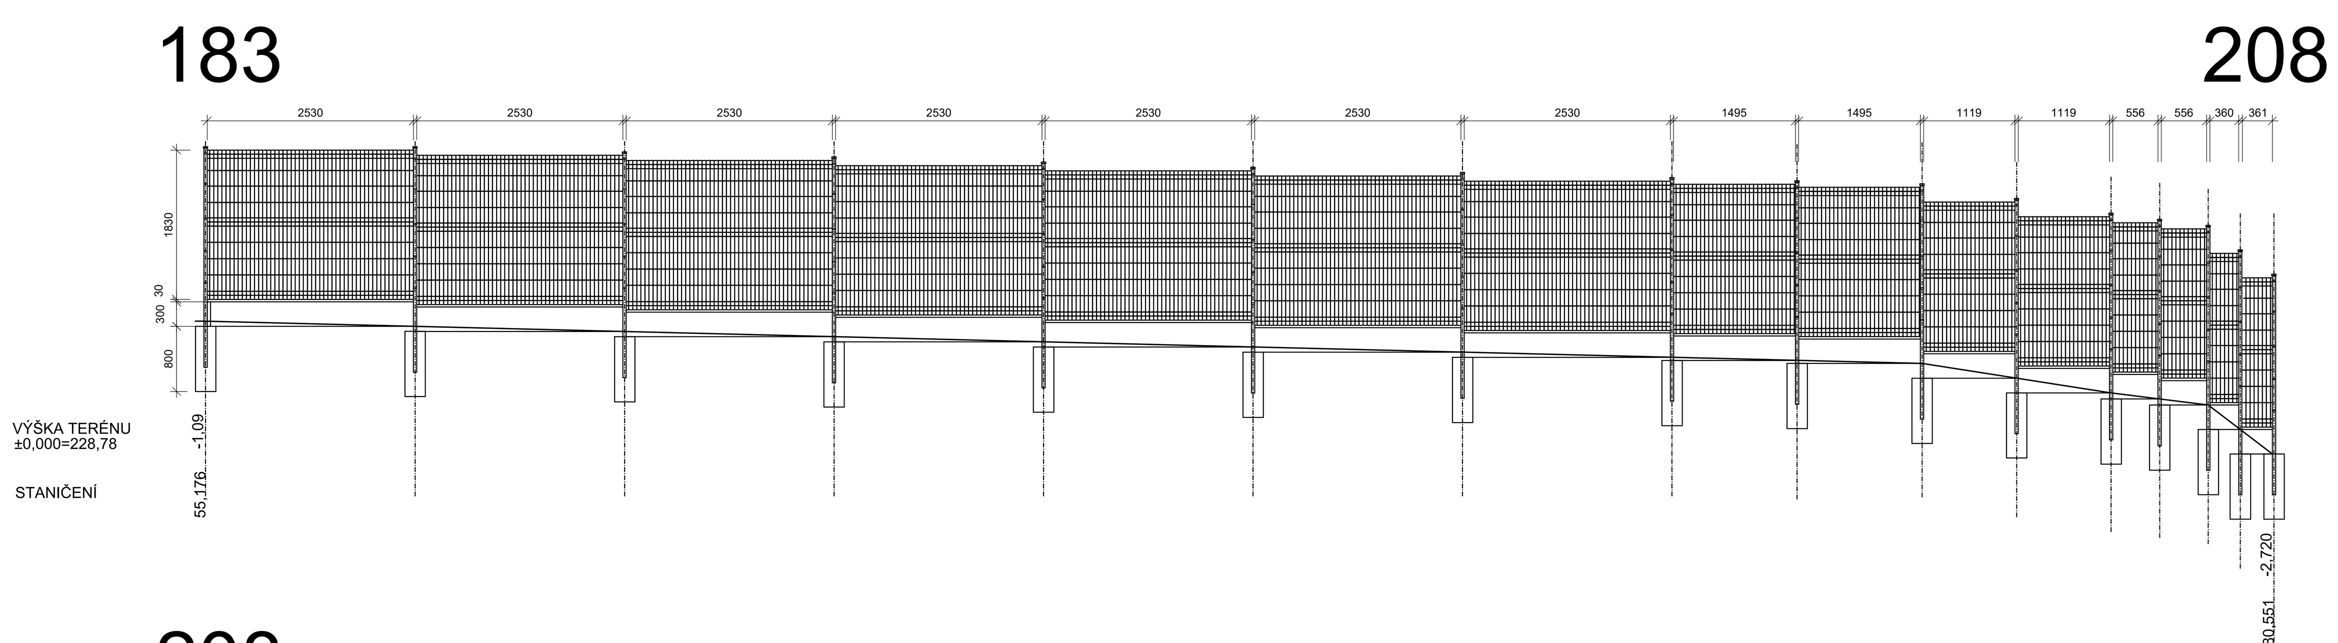

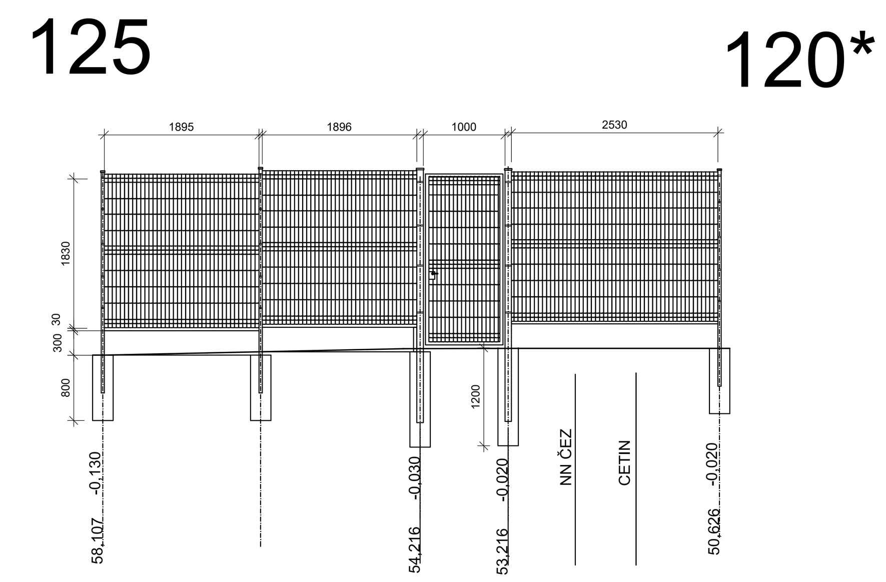

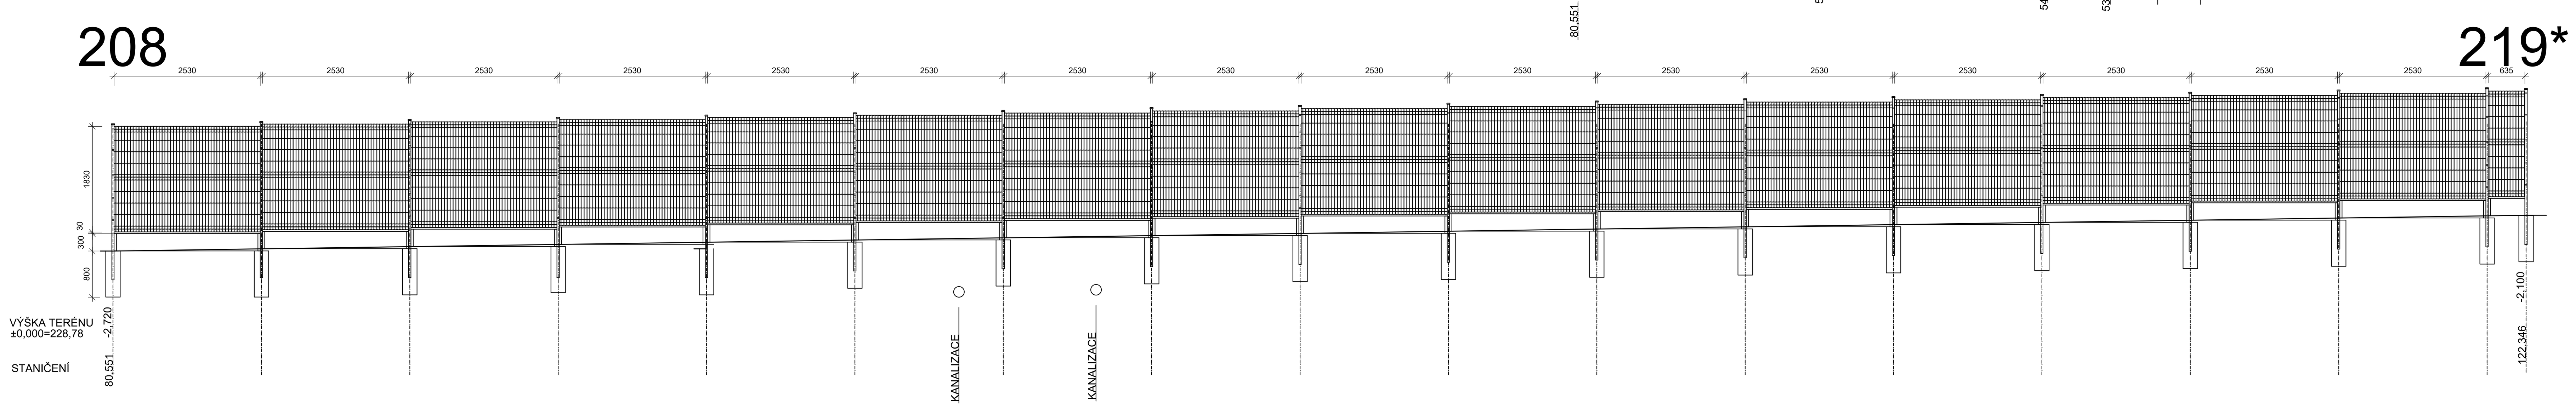

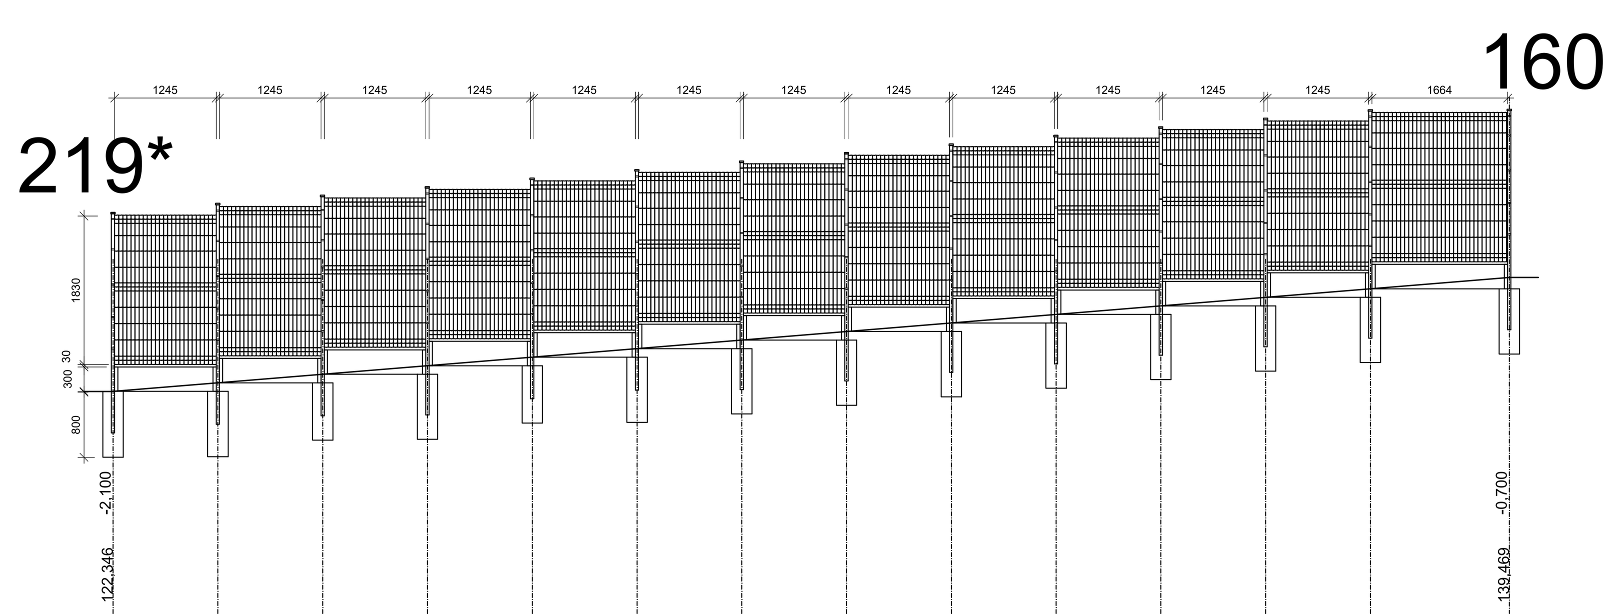

OPRAVA OPLOCENÍ MŠ TARNAVOVA 38, OSTRAVA - ZÁBŘEH			
INVESTOR	STATUTÁTNÍ MĚSTO OSTRAVA,MĚSTSKÝ OBVOD OSTRAVA JIH		ČOS exim s.r.o Alešova 26 370 01 České Budějovice
VEDOUCÍ PROJEKTU	Ing. Lenka Jakšová	STUPEŇ PROJEKTU DÚR a DPS	
VYPRACOVAL	Ing. Lenka Jakšová		
STAVEBNÍ OBJEKT	OPLOCENÍ MŠ TARNAVOVA	AUTORIZAČNÍ RAZÍTKO	
DÍL DOKUMENTACE	D1.1 ARCHITEKTONICKO STAVEBNÍ		FORMÁT: 21 x A4
NÁZEV VÝKRESU	ROZVINUTÝ POHLED OPLOCENÍ		DATUM: 11/2020
			MĚŘÍTKO: 1 : 50
			ARCH.Č.:
			Č.V.: D1.1.104

Tyto podklady jsou vlastnictvím firmy ČOS exim s.r.o
Reprodukce, distribuce a předvádění třetím osobám je dovoleno jen s písemným souhlasem majitele.