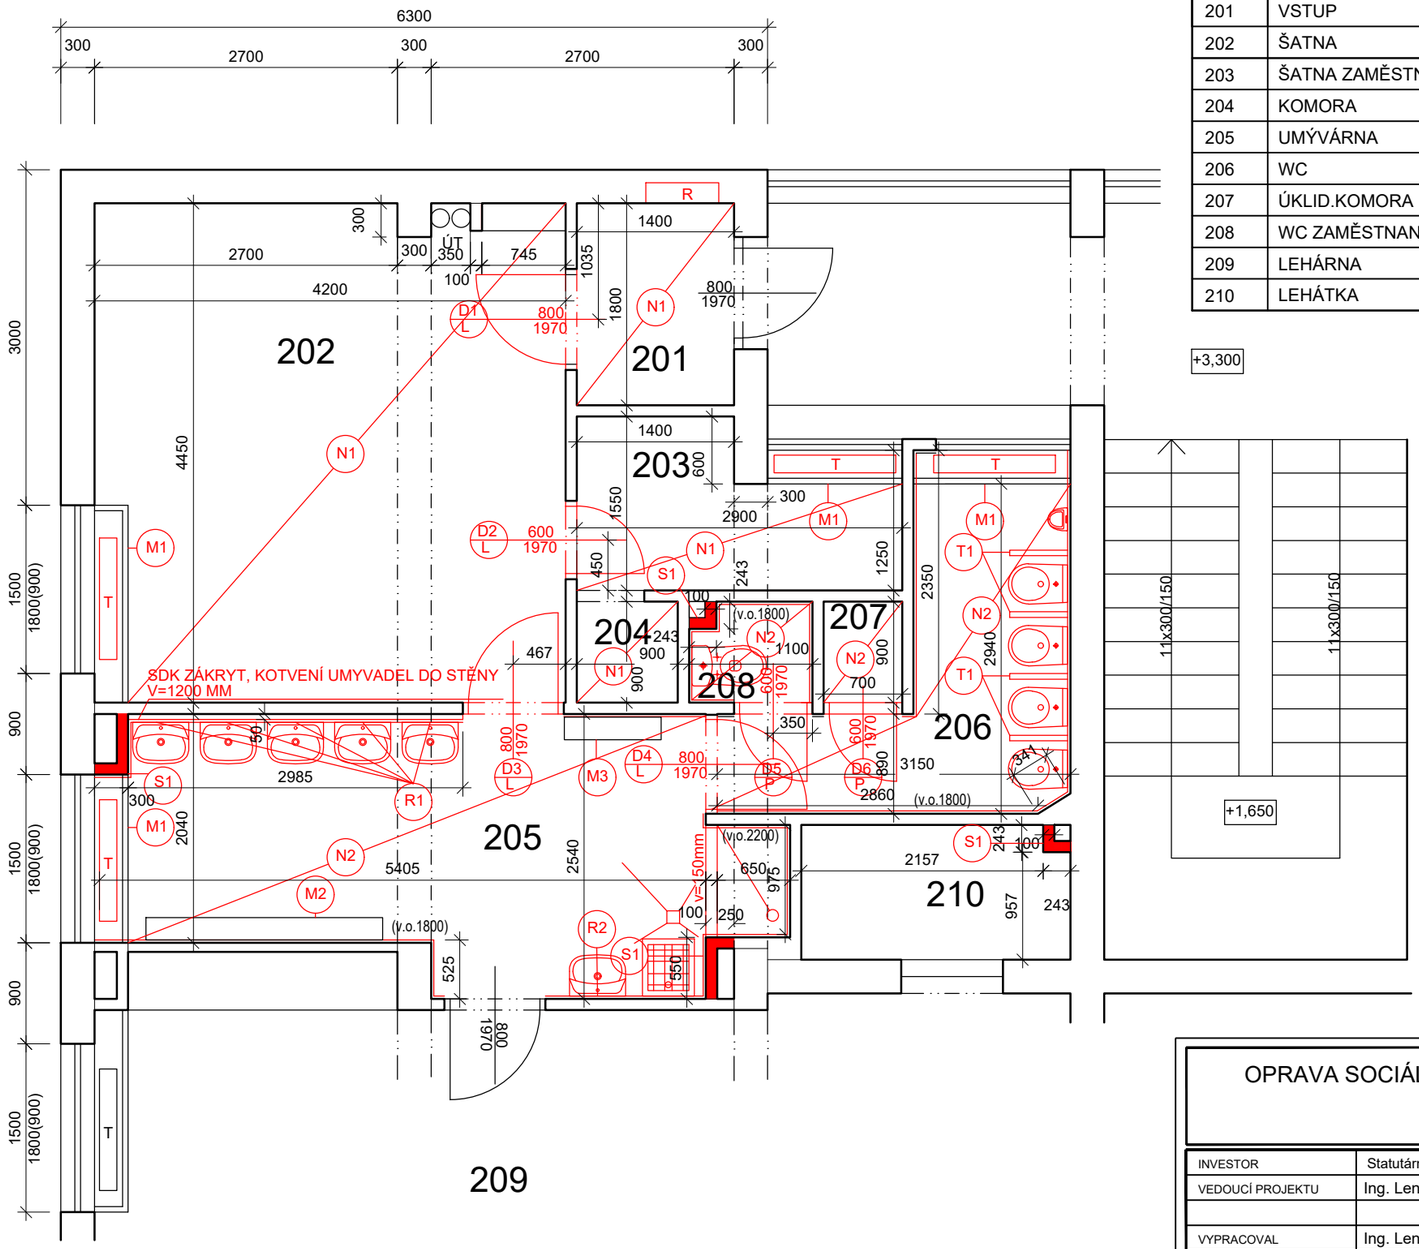

LEGENDA MÍSTNOSTÍ

Č.	ÚČEL MÍSTNOSTI	PLOCHA	PODLAHA	STĚNY	STROP
201	VSTUP	2,52	PVC	OMÍTKA,MALBA	OMÍTKA,MALBA
202	ŠATNA	18,36	PVC	OMÍTKA,MALBA	OMÍTKA,MALBA
203	ŠATNA ZAMĚSTNANCI	3,96	PVC	OMÍTKA,MALBA	OMÍTKA,MALBA
204	KOMORA	0,81	PVC	OMÍTKA,MALBA	OMÍTKA,MALBA
205	UMÝVÁRNA	12,82	KER.DLAŽBA	K.O v=1800mm	OMÍTKA,MALBA
206	WC	6,04	KER.DLAŽBA	K.O v=1800mm	OMÍTKA,MALBA
207	ÚKLID.KOMORA	0,63	KER.DLAŽBA	OMÍTKA,MALBA	OMÍTKA,MALBA
208	WC ZAMĚSTNANCI	0,93	KER.DLAŽBA	K.O v=1800mm	OMÍTKA,MALBA
209	LEHÁRNA	60,90	PVC	OMÍTKA,MALBA	OMÍTKA,MALBA
210	LEHÁTKA	2,82	PVC	OMÍTKA,MALBA	OMÍTKA,MALBA

LEGENDA :

- N1 NOVÝ POVLAK PVC,včetně stěrky,lepidla a soklových lišt
- N2 NOVÁ KERAMICKÁ DLAŽBA,DLAŽDICE 300X300MM,vč.vyrovnávací stěrky, penetrace a lepidla do nerezových lišt
- M1 ZPĚTNÁ MONTÁŽ KRYTŮ TOPENÍ
- M2 ZPĚTNÁ MONTÁŽ VĚŠÁKŮ NA RUČNÍKY
- M3 ZPĚTNÁ MONTÁŽ VĚŠÁKŮ NA RUČNÍKY
- S1 NOVÉ PŘIZDÍVKY Z YTONGU včetně lepidla,omítky a výmalby

NA STĚNÁCH KERAMICKÝ OBKLAD 250X200MM,včetně vyrovnání podkladu,penetrace a lepidla. Nad umyvadly osazena zrcadla , vlepená do plochy obkladu, podklad bude dokonale vyrovnán.

NOVÁ VPUSŤ bude včetně stavebních úprav.

- Dx NOVÉ DVEŘE VČETNĚ ZÁRUBNÍ dle tabulky výrobků
- T1 NOVÉ DĚLÍCÍ MEZISTĚNY Z HPL KOMPAKTNÍCH DESEK, barva dle investor tl.desky 13 mm , eloxované hliníkové profily.Hrany opatřené lepenými ABS hran

BAREVNOST OBKLADŮ, DLAŽEB A MEZISTĚN DLE INVESTORA

OPRAVA SOCIÁLNÍHO ZAŘÍZENÍ PRO DĚTI V MŠ MJR.NOVÁKA 30,OSTRAVA-HRABŮVKA

INVESTOR	Statutární město Ostrava, Městský obvod Ostrava -Jih, Horní 791/3,Ostrava Hrabůvka			ČOS exim s.r.o Alešova 26 370 01 České Budějovice
VEDOUCÍ PROJEKTU	Ing. Lenka Jakšová		STUPEŇ PROJEKTU	
			DSP+DPS	
VYPRACOVAL	Ing. Lenka Jakšová			
STAVEBNÍ OBJEKT	MŠ Mjr.Nováka 30,Ostrava-Hrabůvka		AUTORIZAČNÍ RAZÍTKO	
DÍL DOKUMENTACE	Architektonicko - stavební			
NÁZEV VÝKRESU	PŮDORYS 2NP budova B- část 1 - - nový stav			FORMÁT: 2 x A4 DATUM: 05/2021 MĚŘÍTKO: 1 : 50 ARCH.Č. Č.V.: 103

Tyto podklady jsou vlastnictvím firmy ČOS exim s.r.o
Reprodukce, distribuce a předvádění třetím osobám je dovoleno jen s písemným souhlasem majitele.