


LEGENDA MÍSTNOSTÍ

Č.	ÚČEL MÍSTNOSTI	PLOCHA	PODLAHA	STĚNY	STROP
201	VSTUP	2,52	PVC	OMÍTKA,MALBA	OMÍTKA,MALBA
202	ŠATNA	18,36	PVC	OMÍTKA,MALBA	OMÍTKA,MALBA
203	ŠATNA ZAMĚSTNANCI	3,96	PVC	OMÍTKA,MALBA	OMÍTKA,MALBA
204	KOMORA	0,81	PVC	OMÍTKA,MALBA	OMÍTKA,MALBA
205	UMÝVÁRNA	12,82	KER.DLAŽBA	K.O v=1800mm	OMÍTKA,MALBA
206	WC	6,04	KER.DLAŽBA	K.O v=1800mm	OMÍTKA,MALBA
207	ÚKLID.KOMORA	0,63	KER.DLAŽBA	OMÍTKA,MALBA	OMÍTKA,MALBA
208	WC ZAMĚSTNANCI	0,93	KER.DLAŽBA	K.O v=1800mm	OMÍTKA,MALBA
209	LEHÁRNA	60,90	PVC	OMÍTKA,MALBA	OMÍTKA,MALBA
210	LEHÁTKA	2,82	PVC	OMÍTKA,MALBA	OMÍTKA,MALBA

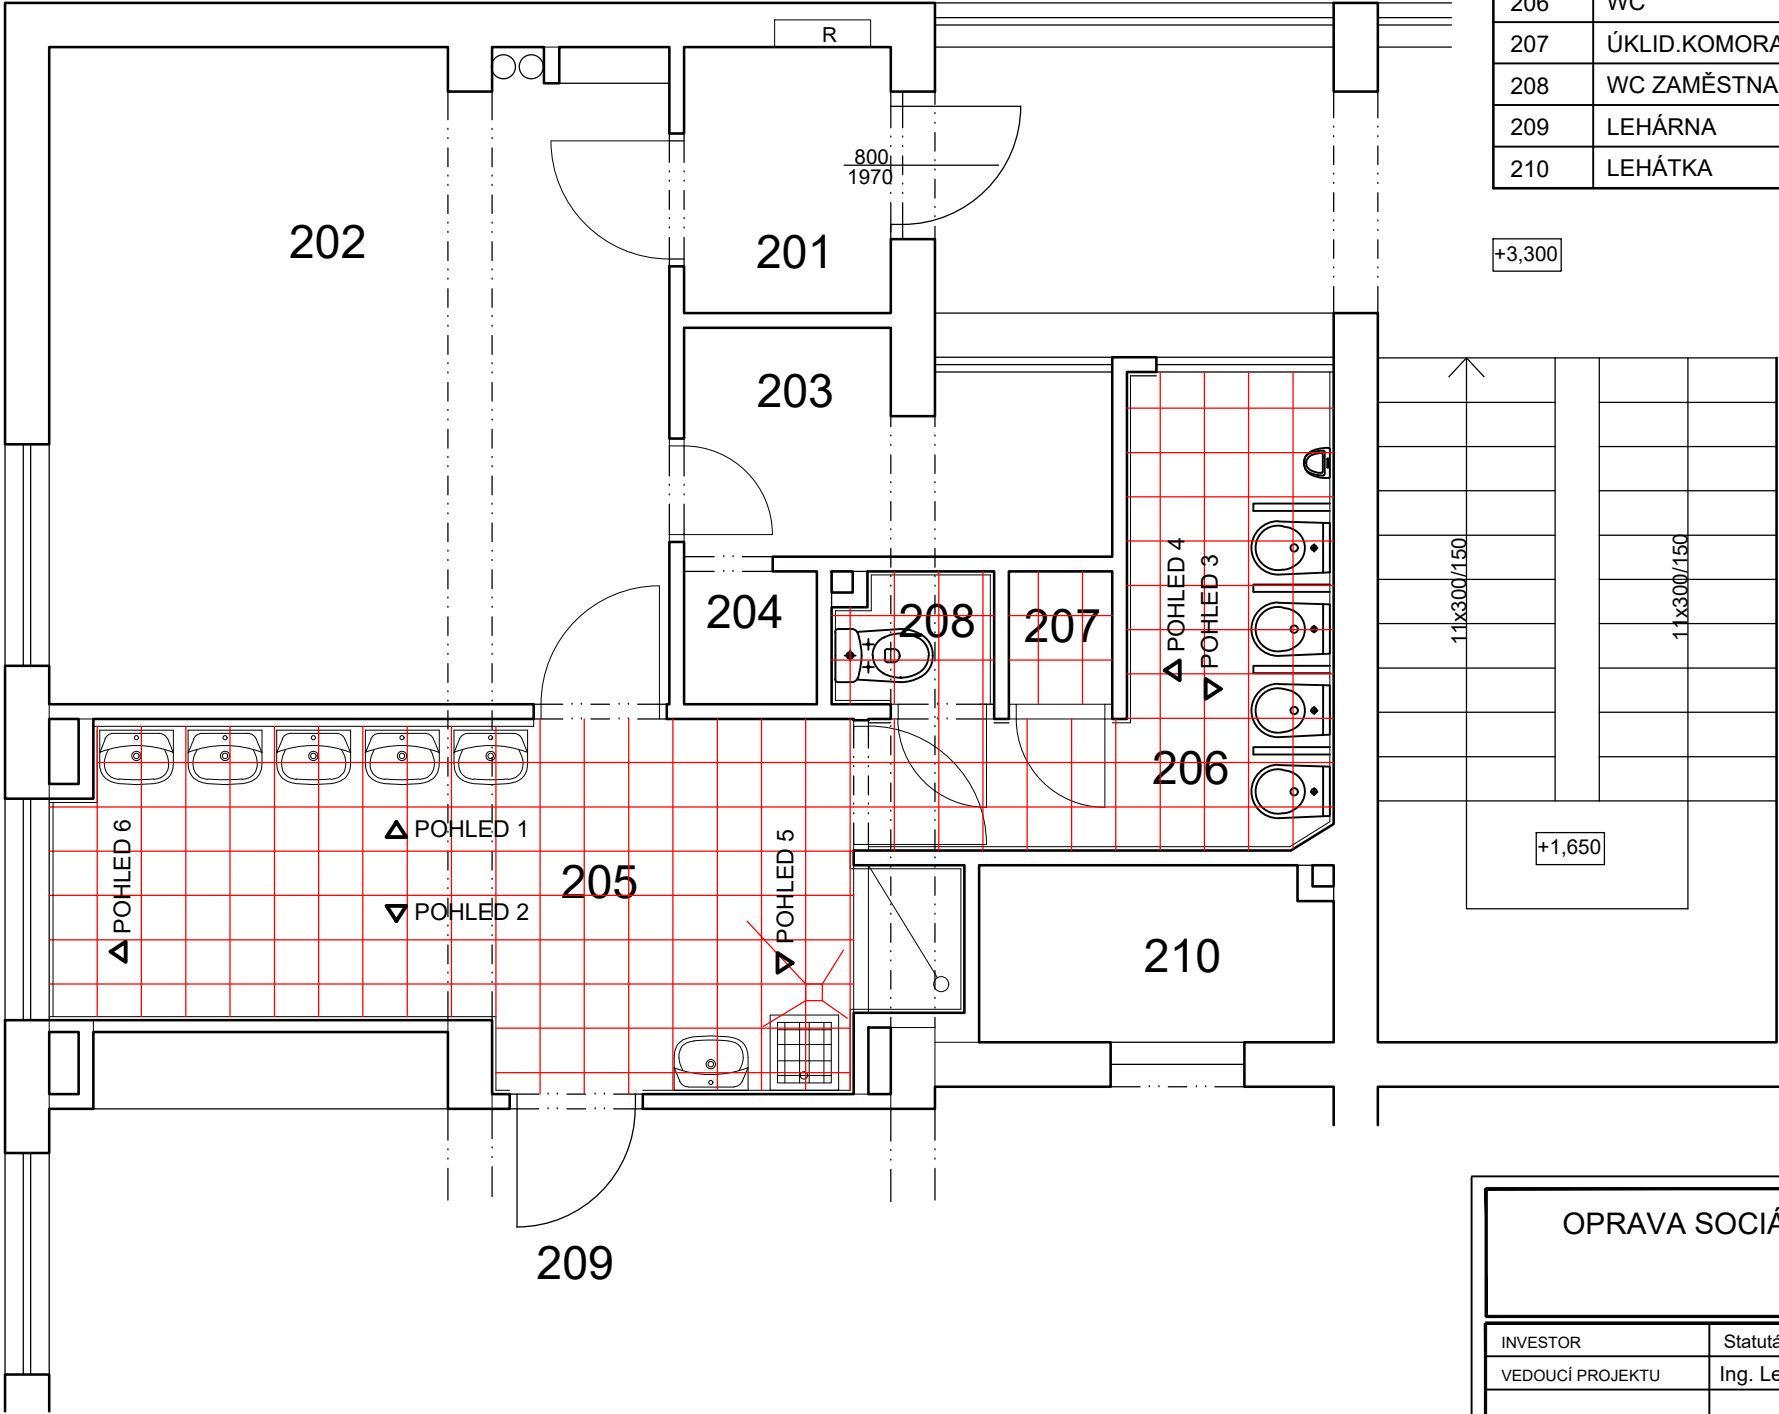

OPRAVA SOCIÁLNÍHO ZAŘÍZENÍ PRO DĚTI V MŠ MJR.NOVÁKA 30,OSTRAVA-HRABŮVKA						
INVESTOR	Statutární město Ostrava, Městský obvod Ostrava -Jih, Horní 791/3,Ostrava Hrabůvka			ČOS exim s.r.o Alešova 26 370 01 České Budějovice		
VEDOUČÍ PROJEKTU	Ing. Lenka Jakšová		STUPEŇ PROJEKTU DSP+DPS			
VYPRACOVAL	Ing. Lenka Jakšová					
STAVEBNÍ OBJEKT	MŠ Mjr.Nováka 30,Ostrava-Hrabůvka			AUTORIZAČNÍ RAZÍTKO		
DÍL DOKUMENTACE	Architektonicko - stavební					
NÁZEV VÝKRESU PŮDORYS 2NP budova B- část 1 - - spárořez dlažby						
			FORMÁT:			2 x A4
			DATUM:			05/2021
			MĚŘÍTKO:	1 : 50		
			ARCH.Č.			
			Č.V.:	104		
Tyto podklady jsou vlastnictvím firmy ČOS exim s.r.o Reprodukce, distribuce a předvádění třetím osobám je dovoleno jen s písemným souhlasem majitele.						