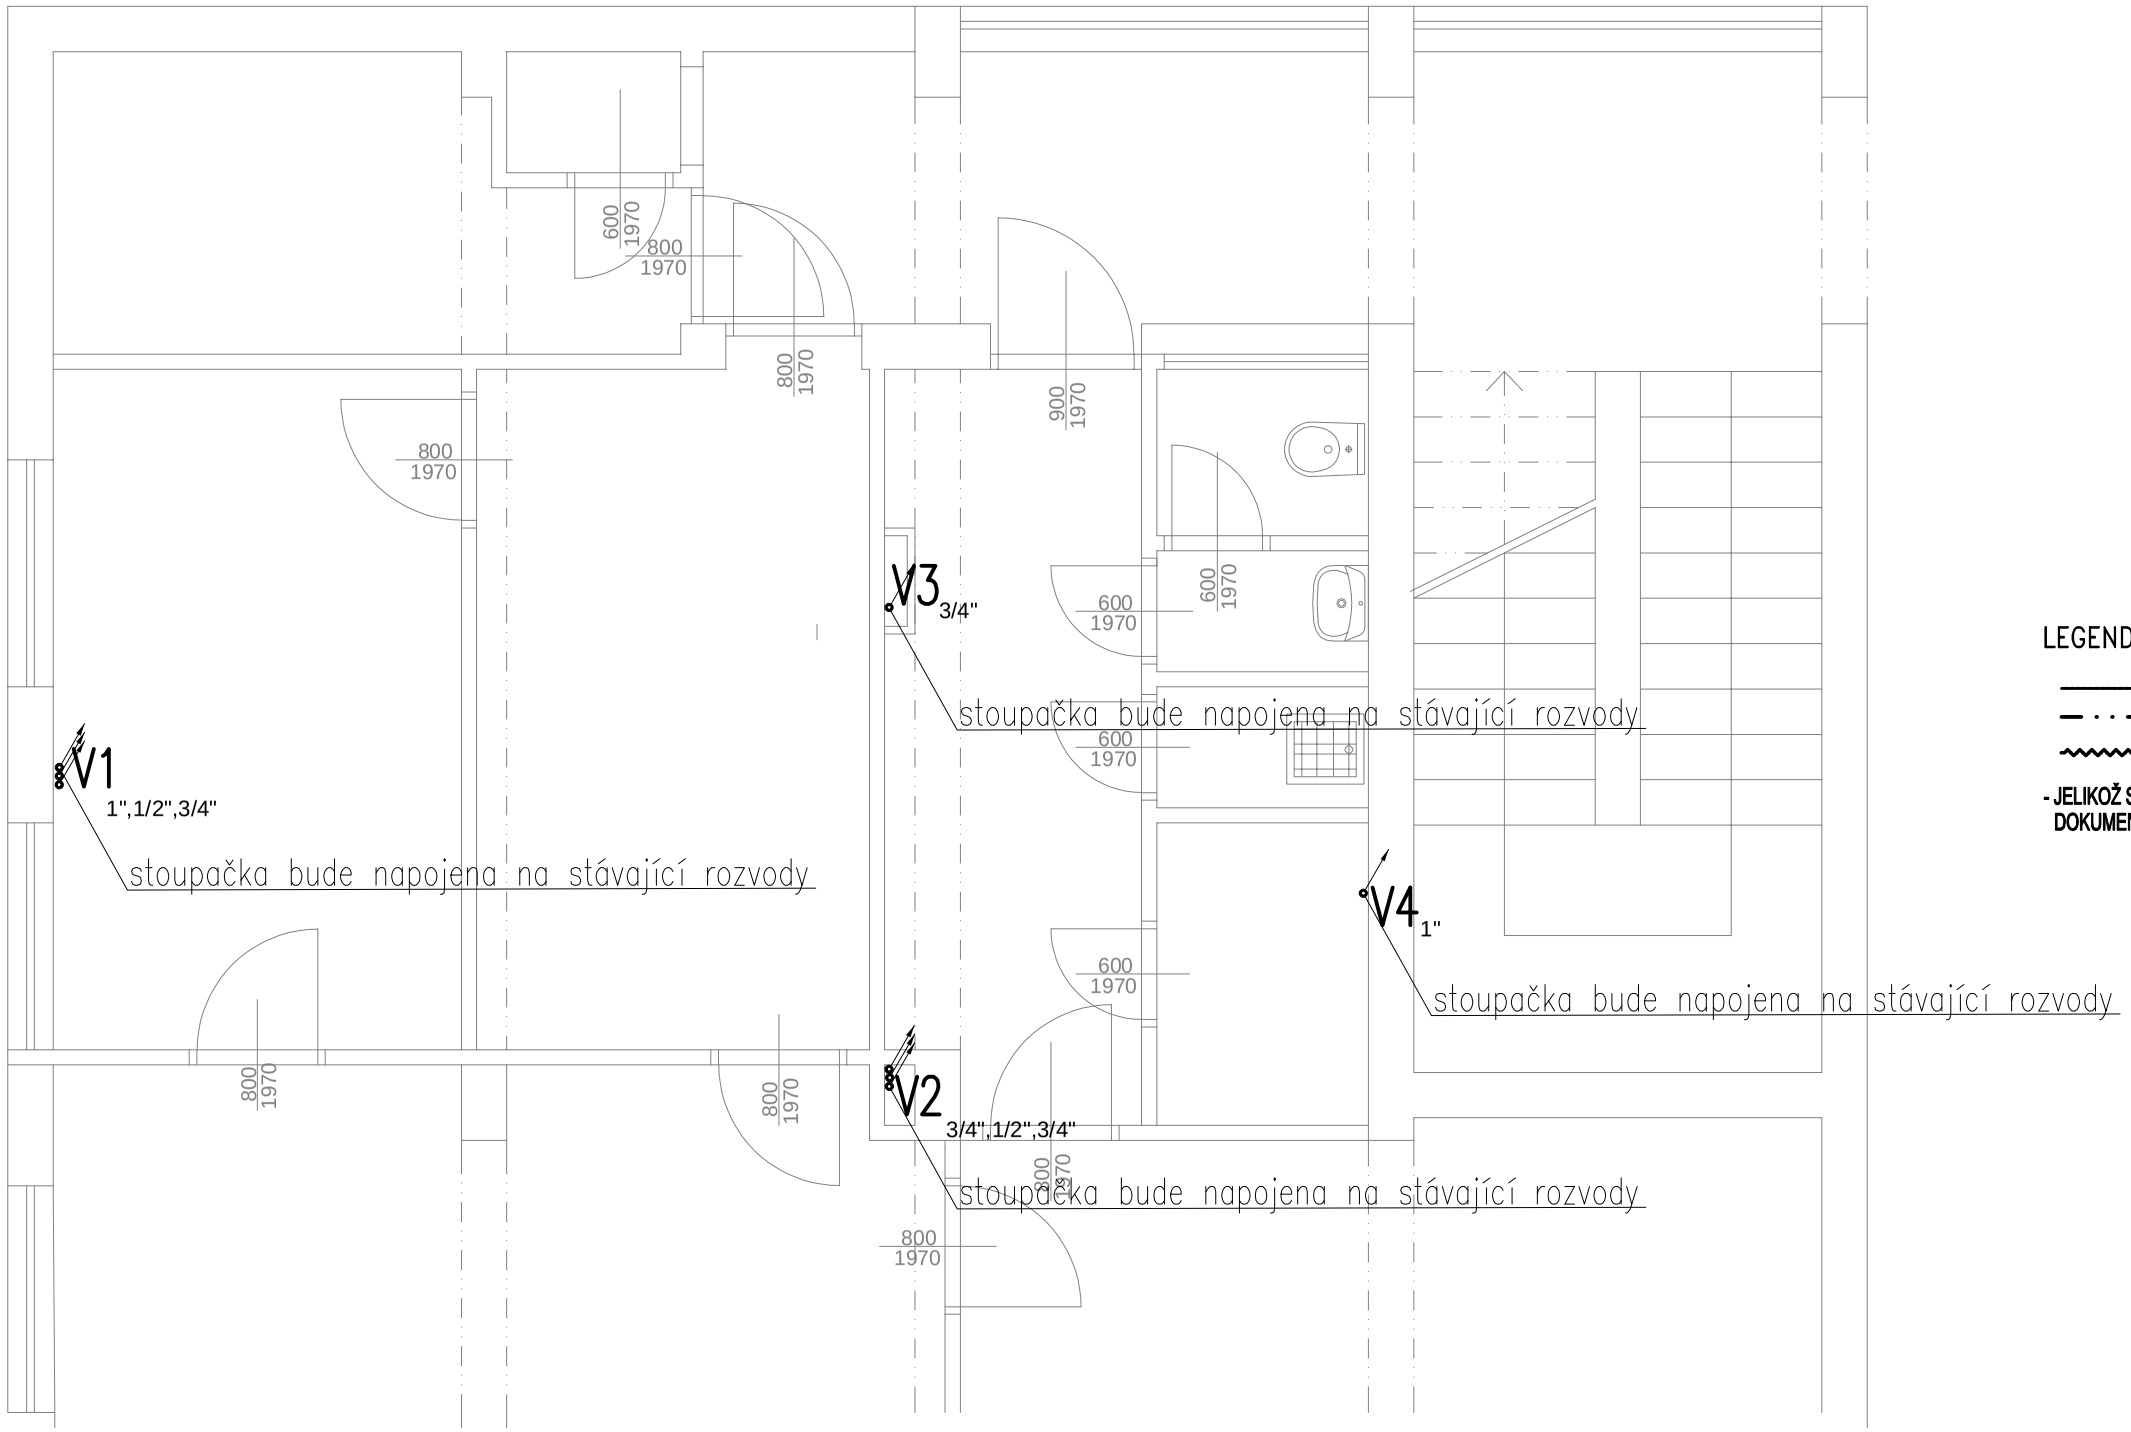

LEGENDA – VODOVOD

- studená voda
- teplá voda
- smíšená voda (30 - 60°C)

- JELIKOŽ SE JEDNÁ O REKONSTRUKCI, MOHOU SE VYSKYTNOUT ODLIŠNOSTI OD PROJEKTOVÉ DOKUMENTACE. TECHNICKÉ ŘEŠENÍ JE POTÉ NUTNÉ PŘIZPŮSOBIT VZNIKLÝM SKUTEČNOSTEM.

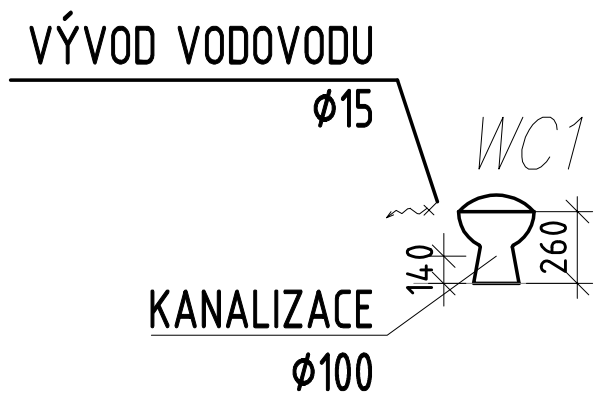

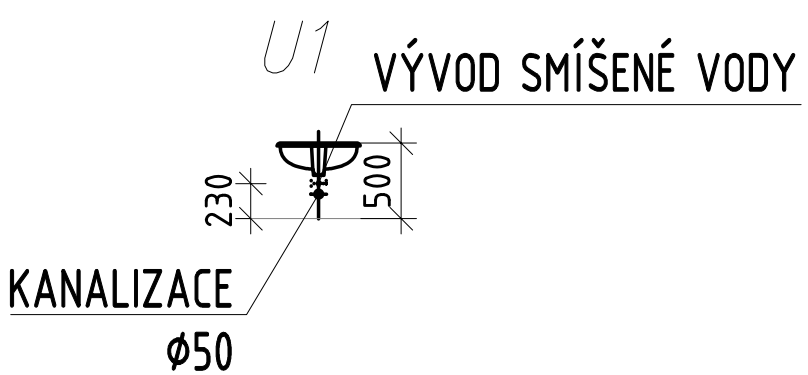

PROJEKČNÍ KANCELÁŘ
STANISLAV ČÁSLAVSKÝ, DiS.

JIŽNÍ 116
OLEŠNICE NAD CIDLINOU
503 51
tel. 605 440 829
e-mail: s.caslavsky@seznam.cz

ZODPOVĚDNÝ PROJEKTANT:	STANISLAV ČÁSLAVSKÝ, DiS	STUPEŇ:	DSP+DPS
KONTROLOVAL:	STANISLAV ČÁSLAVSKÝ, DiS	DATUM:	05/2021
k.ú.:	Ostrava - Hrabůvka	Č. ZAKÁZKY:	-
INVESTOR:	Statutární město Ostrava **Prokešovo náměstí 1803/8, 700 30 Ostrava - Hrabůvka**	MĚŘÍTKO:	1:50
		FORMÁT:	2xA4
AKCE:	**Oprava soc. zařízení MŠ Mjr. Nováka 1401/30** **Ostrava - Hrabůvka**	Č. VÝKRESU:	Č. PARÉ:
OBJEKT:	ZDRAVOTNĚ TECHNICKÉ INSTALACE		
VÝKRES:	**Půdorys vodovodu 1.NP - objekt B-1.část**	ZTI-12	