

Č.	ÚČEL MÍSTNOSTI	PLOCHA	PODLAHA	STĚNY	STROP
201	VSTUP	2,52	PVC	OMÍTKA,MALBA	OMÍTKA,MALBA
202	ŠATNA	18,36	PVC	OMÍTKA,MALBA	OMÍTKA,MALBA
203	ŠATNA ZAMĚSTNANCI	3,96	PVC	OMÍTKA,MALBA	OMÍTKA,MALBA
204	KOMORA	0,81	PVC	OMÍTKA,MALBA	OMÍTKA,MALBA
205	UMÝVÁRNA	12,82	KER.DLAŽBA	K.O v=1800mm	OMÍTKA,MALBA
206	WC	6,04	KER.DLAŽBA	K.O v=1800mm	OMÍTKA,MALBA
207	ÚKLID.KOMORA	0,63	KER.DLAŽBA	OMÍTKA,MALBA	OMÍTKA,MALBA
208	WC ZAMĚSTNANCI	0,93	KER.DLAŽBA	K.O v=1800mm	OMÍTKA,MALBA
209	LEHÁRNA	60,90	PVC	OMÍTKA,MALBA	OMÍTKA,MALBA
210	LEHÁTKA	2,82	PVC	OMÍTKA,MALBA	OMÍTKA,MALBA


LEGENDA MÍSTNOSTÍ

LEGENDA – KANALIZACE



STOUPAJÍCÍ POTRUBÍ KANALIZACE

- PŘIPOJENÍ A ODPADNÍ POTRUBÍ KANALIZACE BUDE PROVEDENO Z PP
- MONTÁŽ POTRUBÍ BUDE PROVÁDĚNA DLE MONTÁŽNÍCH PŘEDPISŮ VÝROBCŮ POTRUBÍ.
- JE-LIKOŽ SE JEDNÁ O REKONSTRUKCI, MOHOU SE VYSKYTNOUT ODLÚŠNOSTI OD PROJEKTOVÉ DOKUMENTACE. TECHNICKÉ ŘEŠENÍ JE POTÉ NUTNÉ PŘIZPŮSOBIT VZNIKLÝM SKUTEČNOSTEM.

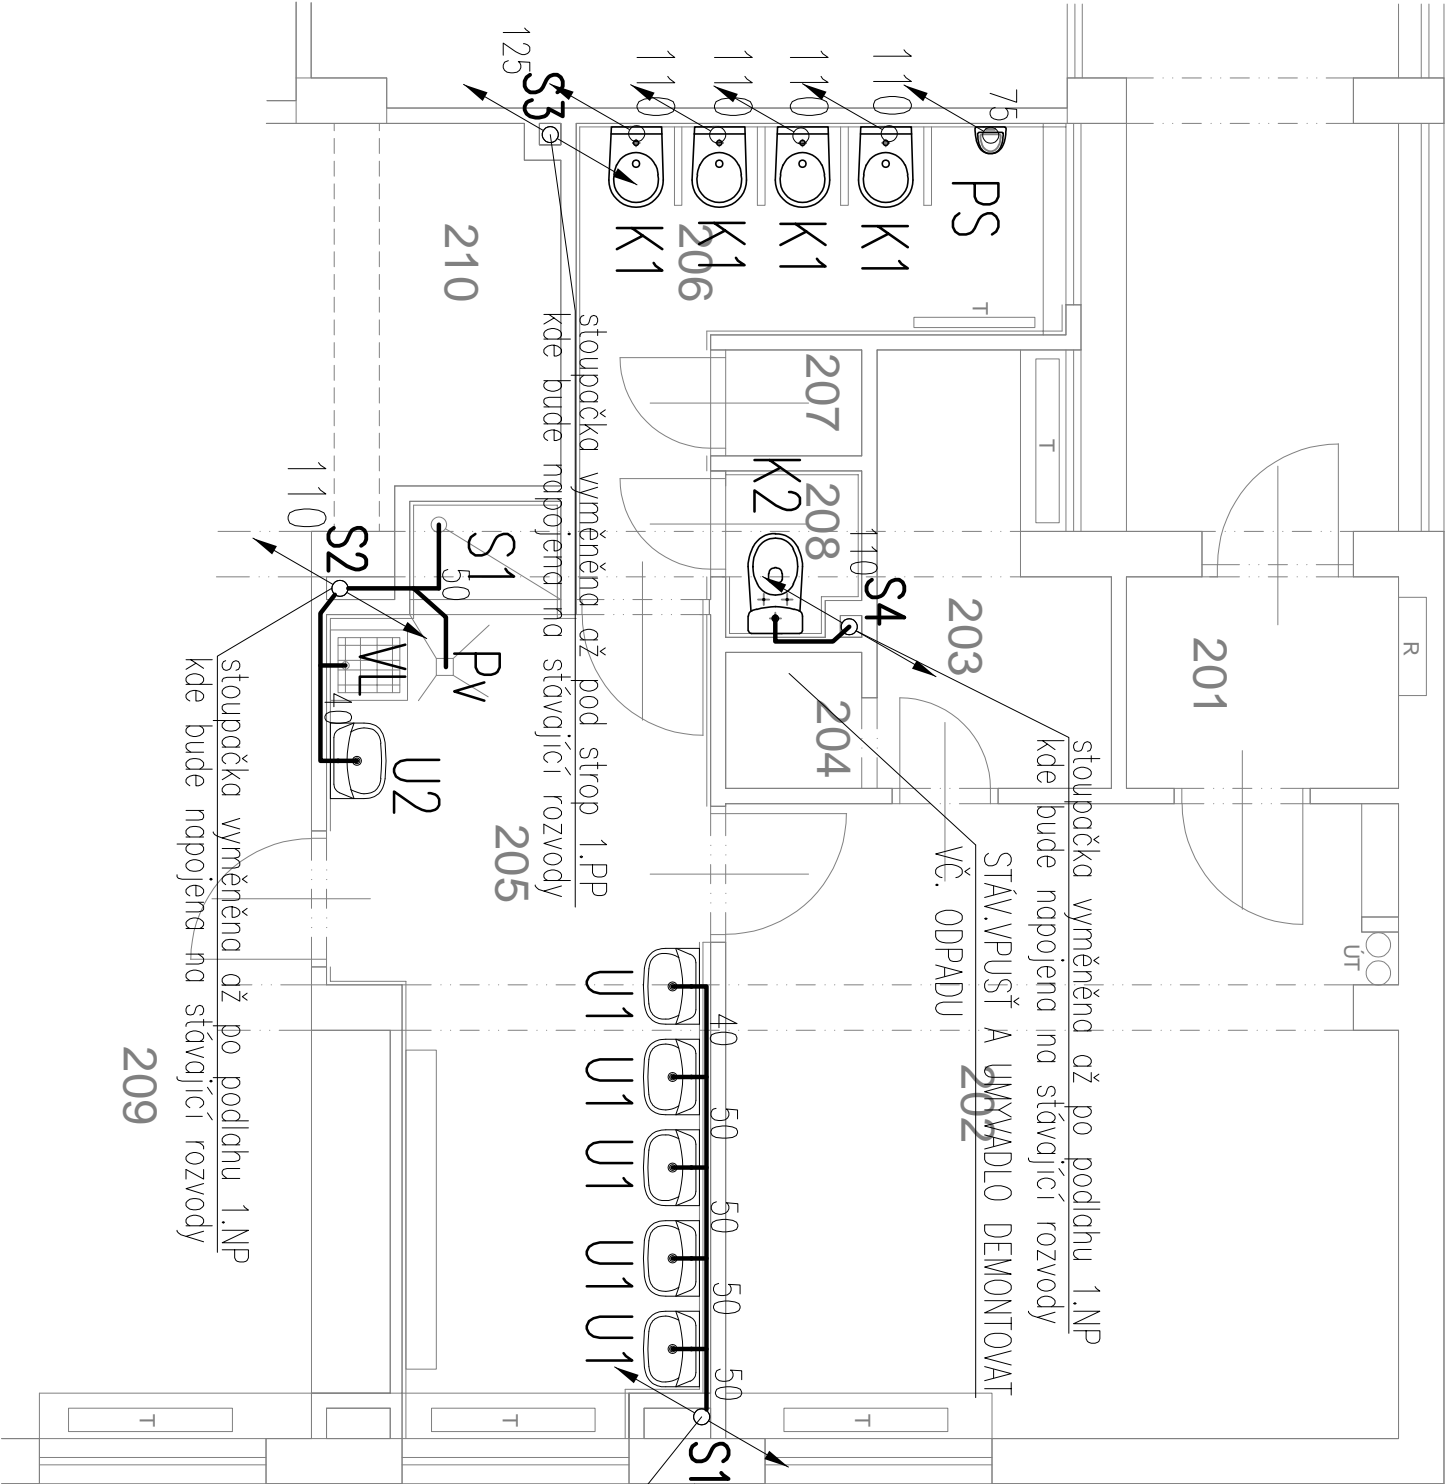

stoupačka vyměněna až po podlahu 1.NP  
kde bude napojena na stávající rozvody

<b>PROJEKČNÍ KANCELÁŘ</b> <b>STANISLAV ČÁSLAVSKÝ, DIS.</b>		<b>JIŽNÍ 116</b> <b>OLEŠNICE NAD CIDLINOU</b> <b>503 51</b> <b>tel. 605 440 829</b> <b>e-mail: s.caslavsky@seznam.cz</b>	
ZODPOVĚDNÝ PROJEKTANT:	STANISLAV ČÁSLAVSKÝ, DIS	STUPĚŇ:	DSP+DPS
KONTROLOVAL:	STANISLAV ČÁSLAVSKÝ, DIS	DATUM:	05/2021
k.ú.:	Ostrava - Hrabůvka	Č. ZAKÁZKY:	-
INVESTOR:	Statutární město Ostrava Prokešovo náměstí 1803/8, 700 30 Ostrava - Hrabůvka	MĚŘÍTKO:	1:50
AKCE:	Oprava soc. zařízení MŠ Mjr. Nováka 1401/30 Ostrava - Hrabůvka	FORMÁT:	2xA4
OBJEKT:	ZDRAVOTNĚ TECHNICKÉ INSTALACE	Č. VÝKRESU:	Č. PARÉ:
VÝKRES:	Půdorys kanalizace 2.NP - objekt A	ZTI-3	