


Č.	ÚČEL MÍSTNOSTI	PLŮCHA	PODLAHA	STĚNY	STŘOP
101	VSTUP	2,52	PVC	OMÍTKA,MALBA	OMÍTKA,MALBA
102	ŠATNA	18,36	PVC	OMÍTKA,MALBA	OMÍTKA,MALBA
103	ŠATNA ZAMĚŠTNANCI	3,96	PVC	OMÍTKA,MALBA	OMÍTKA,MALBA
104	KOMORA	0,81	PVC	OMÍTKA,MALBA	OMÍTKA,MALBA
105	UMYVÁRNA	12,82	KER.DLAŽBA	OMÍTKA,MALBA	OMÍTKA,MALBA
106	WC	6,04	KER.DLAŽBA	K.O v=1800mm	OMÍTKA,MALBA
107	ÚKLID KOMORA	0,63	KER.DLAŽBA	OMÍTKA,MALBA	OMÍTKA,MALBA
108	WC ZAMĚŠTNANCI	0,93	KER.DLAŽBA	K.O v=1800mm	OMÍTKA,MALBA
109	LEHÁRNA	60,90	PVC	OMÍTKA,MALBA	OMÍTKA,MALBA
110	LEHATKA	2,82	PVC	OMÍTKA,MALBA	OMÍTKA,MALBA

LEGENDA MÍSTNOSTÍ

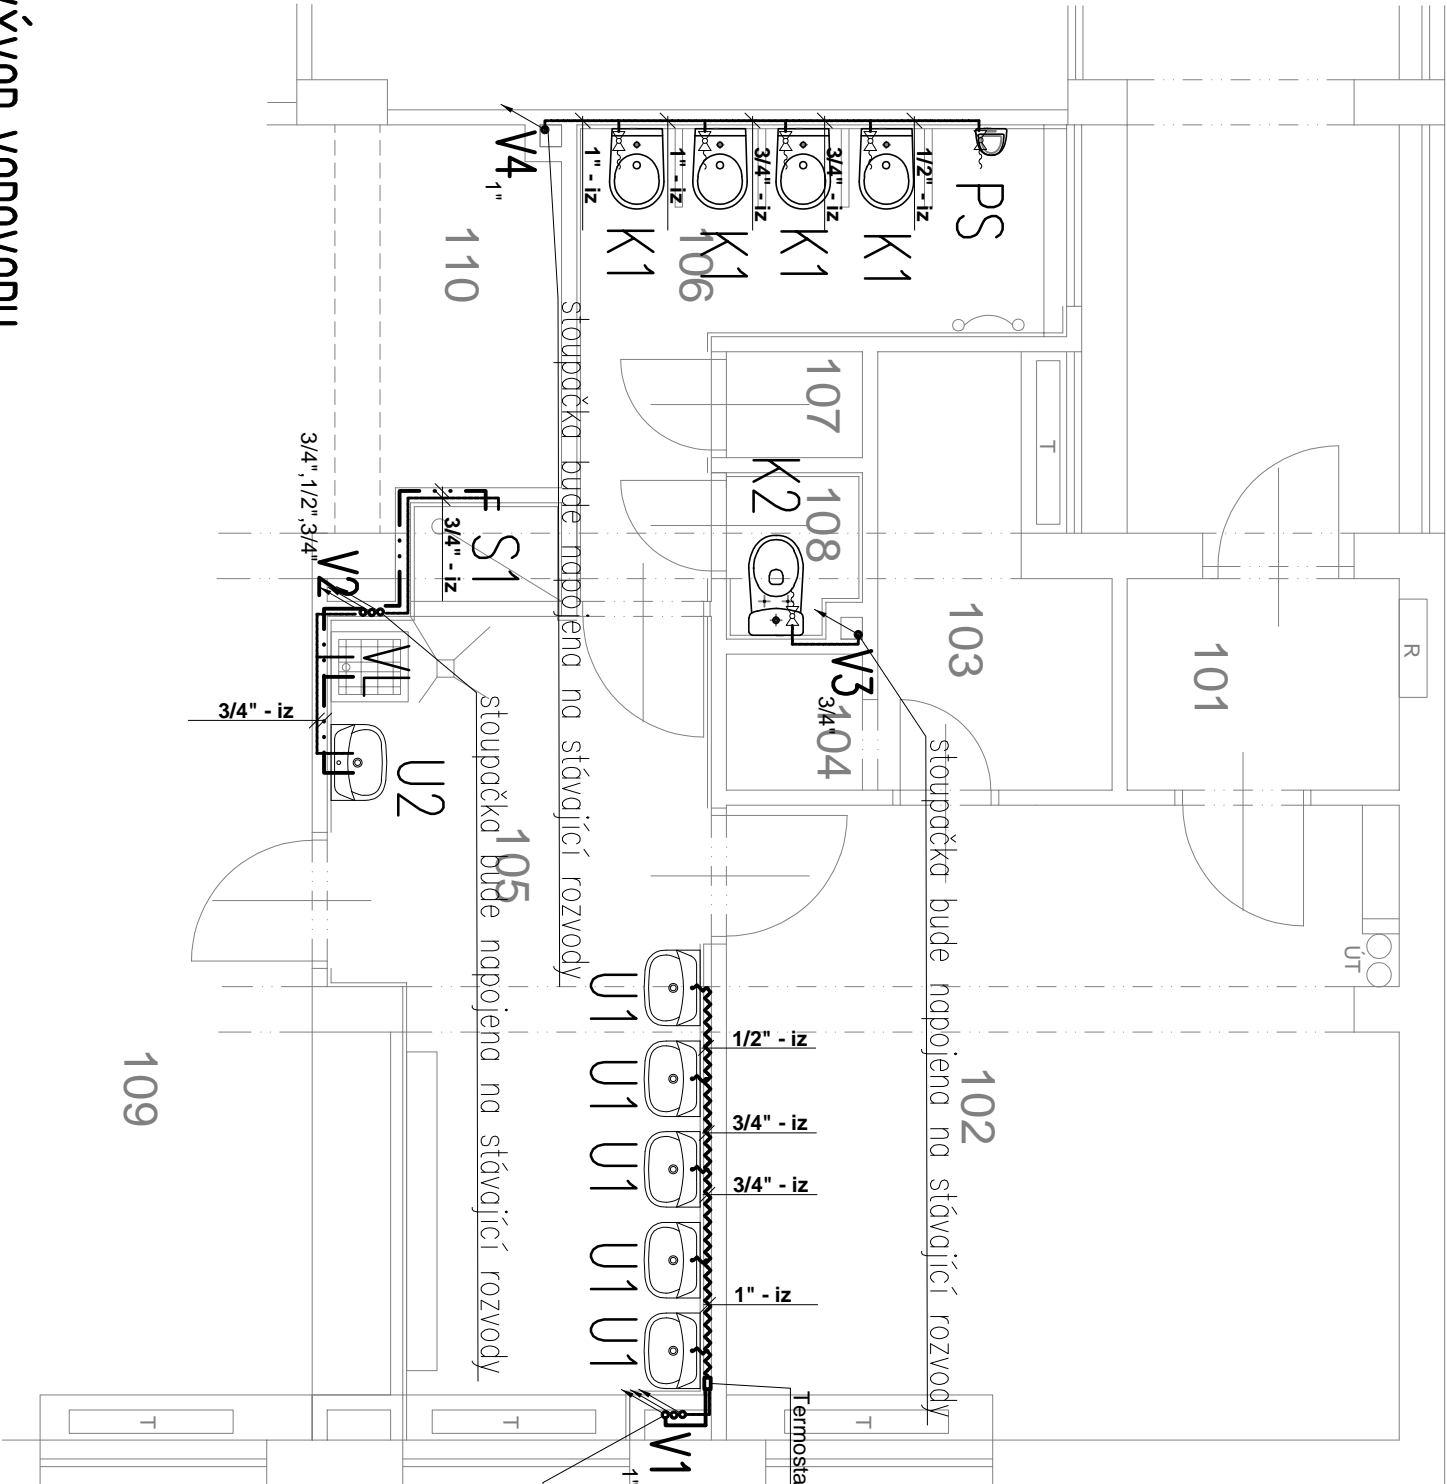


LEGENDA – VODOVOD
studená voda
tepilá voda


--- smíšená voda (30 - 60°C)

- JE-LIKOŽ SE JEDNÁ O REKONSTRUKCI, MOHOU SE VYSKYTNOUT ODLIŠNOSTI OD PROJEKTOVÉ DOKUMENTACE. TECHNICKÉ ŘEŠENÍ JE POTÉ NUTNĚ PŘIZPŮBIT VZNIKLYM SKUTEČNOSTEM.

VÝVOD VODOVODU

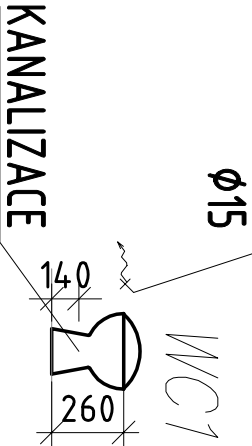

VÝVOD SMÍŠENÉ VODY

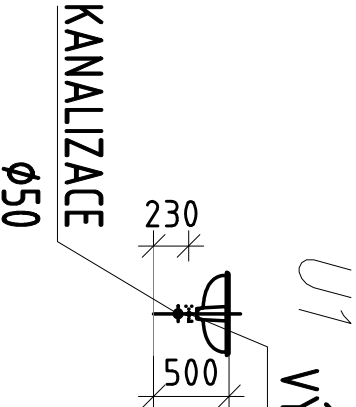

PROJEKČNÍ KANCELÁŘ STANISLAV ČÁSLAVSKÝ, DIS.		JIŽNÍ 116 OLEŠNICE NAD CIDLINOU 503 51 tel. 605 440 829 e-mail: s.caslavsky@seznam.cz	
ZODPOVĚDNÝ PROJEKTANT:	STANISLAV ČÁSLAVSKÝ, DIS	STUPEŇ:	DSP.+DPS
KONTROLOVAL:	STANISLAV ČÁSLAVSKÝ, DIS	DATUM:	05/2021
k.l.:	Ostrava - Hrabůvka	Č. ZAKÁZKY:	-
INVESTOR:	Statutární město Ostrava Prokešovo náměstí 1803/8, 700 30 Ostrava - Hrabůvka	MĚŘÍTKO:	1:50
AKCE:	Oprava soc. zařízení MŠ Mjr. Nováka 1401/30 Ostrava - Hrabůvka	FORMÁT:	2xA4
OBJEKT:	ZDRAVOTNĚ TECHNICKÉ INSTALACE	Č. VÝKRESU:	Č. PARÉ:
VÝKRES:	Půdorys vodovodu 1.NP - objekt A	ZTI-8	