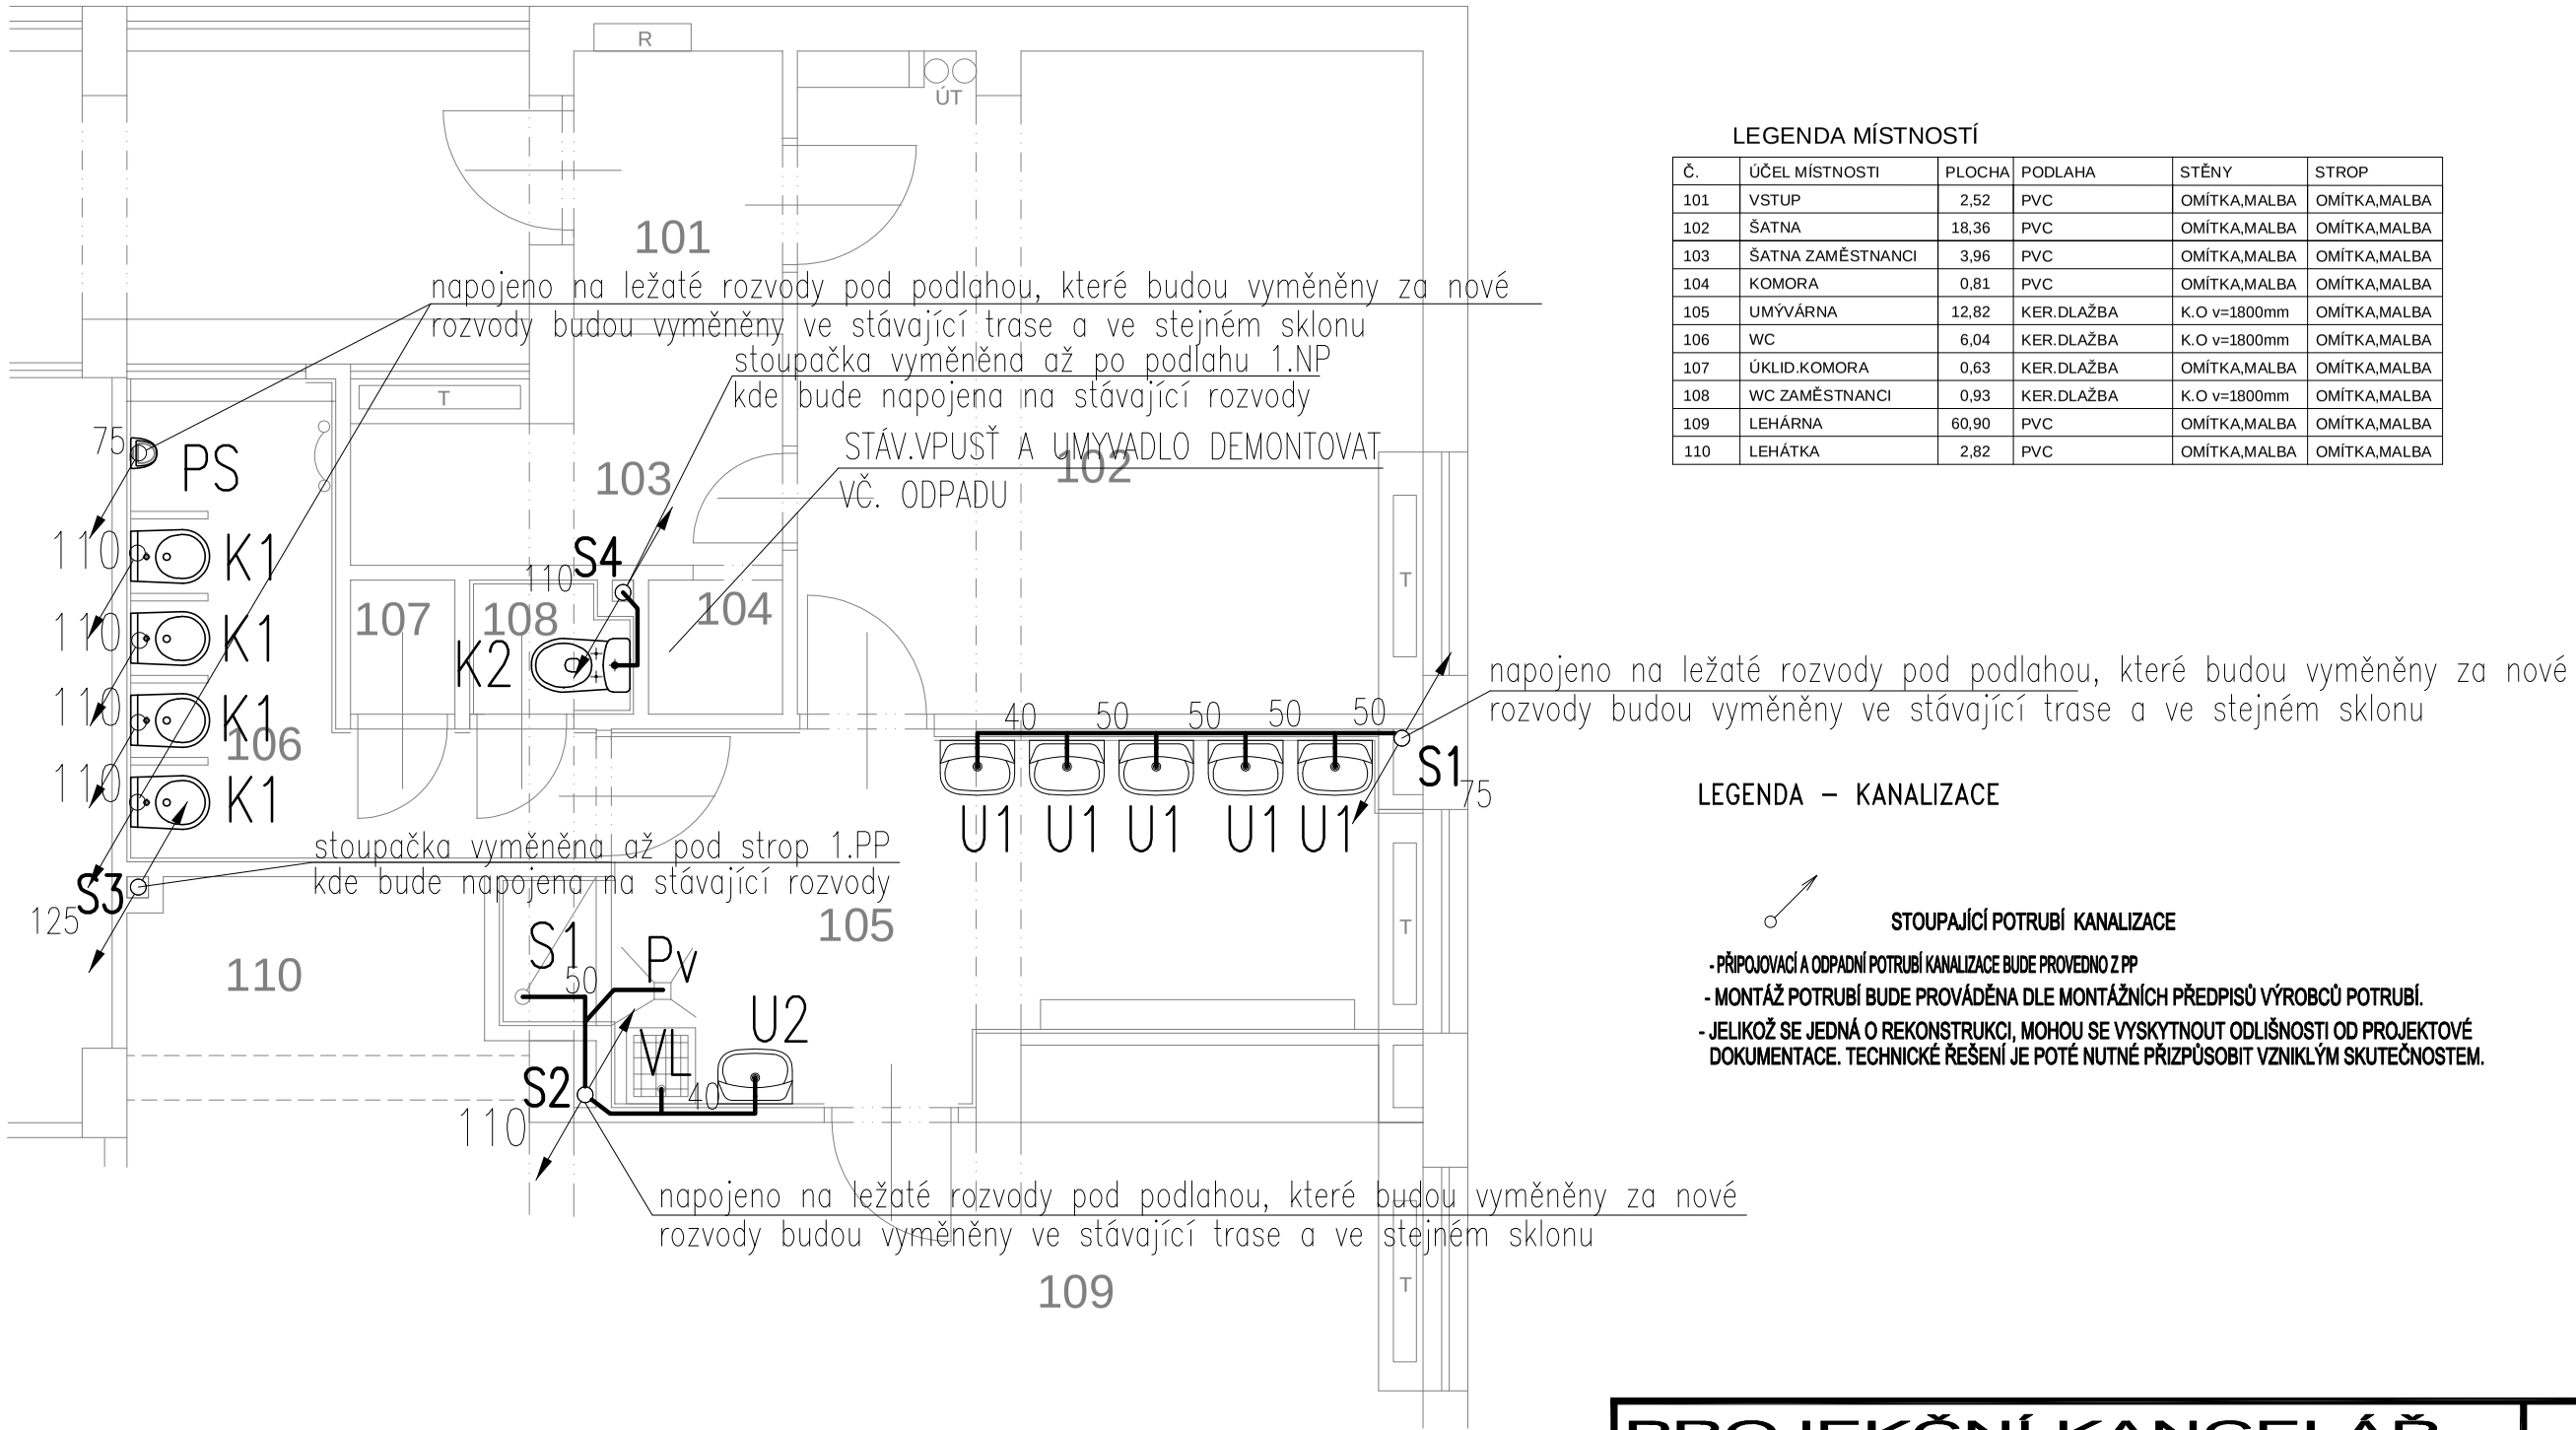

LEGENDA MÍSTNOSTÍ

Č.	ÚČEL MÍSTNOSTI	PLOCHA	PODLAHA	STĚNY	STROP
101	VSTUP	2,52	PVC	OMÍTKA,MALBA	OMÍTKA,MALBA
102	ŠATNA	18,36	PVC	OMÍTKA,MALBA	OMÍTKA,MALBA
103	ŠATNA ZAMĚSTNANCI	3,96	PVC	OMÍTKA,MALBA	OMÍTKA,MALBA
104	KOMORA	0,81	PVC	OMÍTKA,MALBA	OMÍTKA,MALBA
105	UMÝVÁRNA	12,82	KER.DLAŽBA	K.O v=1800mm	OMÍTKA,MALBA
106	WC	6,04	KER.DLAŽBA	K.O v=1800mm	OMÍTKA,MALBA
107	ÚKLID.KOMORA	0,63	KER.DLAŽBA	OMÍTKA,MALBA	OMÍTKA,MALBA
108	WC ZAMĚSTNANCI	0,93	KER.DLAŽBA	K.O v=1800mm	OMÍTKA,MALBA
109	LEHÁRNA	60,90	PVC	OMÍTKA,MALBA	OMÍTKA,MALBA
110	LEHÁTKA	2,82	PVC	OMÍTKA,MALBA	OMÍTKA,MALBA

LEGENDA – KANALIZACE

STOUPAJÍCÍ POTRUBÍ KANALIZACE

- PŘIPOJOVACÍ A ODPADNÍ POTRUBÍ KANALIZACE BUDE PROVEDNO Z PP
- MONTÁŽ POTRUBÍ BUDE PROVÁDĚNA DLE MONTÁŽNÍCH PŘEDPISŮ VÝROBCŮ POTRUBÍ.
- JELIKOŽ SE JEDNÁ O REKONSTRUKCI, MOHOU SE VYSKYTNOUT ODLIŠNOSTI OD PROJEKTOVÉ DOKUMENTACE. TECHNICKÉ ŘEŠENÍ JE POTÉ NUTNÉ PŘIZPŮSOBIT VZNIKLÝM SKUTEČNOSTEM.

PROJEKČNÍ KANCELÁŘ
STANISLAV ČÁSLAVSKÝ, DiS.

JIŽNÍ 116
OLEŠNICE NAD CIDLINOU
503 51
tel. 605 440 829
e-mail: s.caslavsky@seznam.cz

ZODPOVĚDNÝ PROJEKTANT:	STANISLAV ČÁSLAVSKÝ, DiS	STUPEŇ:	DSP+DPS
KONTROLOVAL:	STANISLAV ČÁSLAVSKÝ, DiS	DATUM:	05/2021
k.ú.:	Ostrava - Hrabůvka	Č. ZAKÁZKY:	-
INVESTOR:	Statutární město Ostrava **Prokešovo náměstí 1803/8, 700 30 Ostrava - Hrabůvka**	MĚŘÍTKO:	1:50
		FORMÁT:	2xA4
AKCE:	**Oprava soc. zařízení MŠ Mjr. Nováka 1401/30** **Ostrava - Hrabůvka**	Č. VÝKRESU:	Č. PARÉ:
OBJEKT:	ZDRAVOTNĚ TECHNICKÉ INSTALACE		
VÝKRES:	**Půdorys kanalizace 1.NP - objekt A**	ZTI-2	