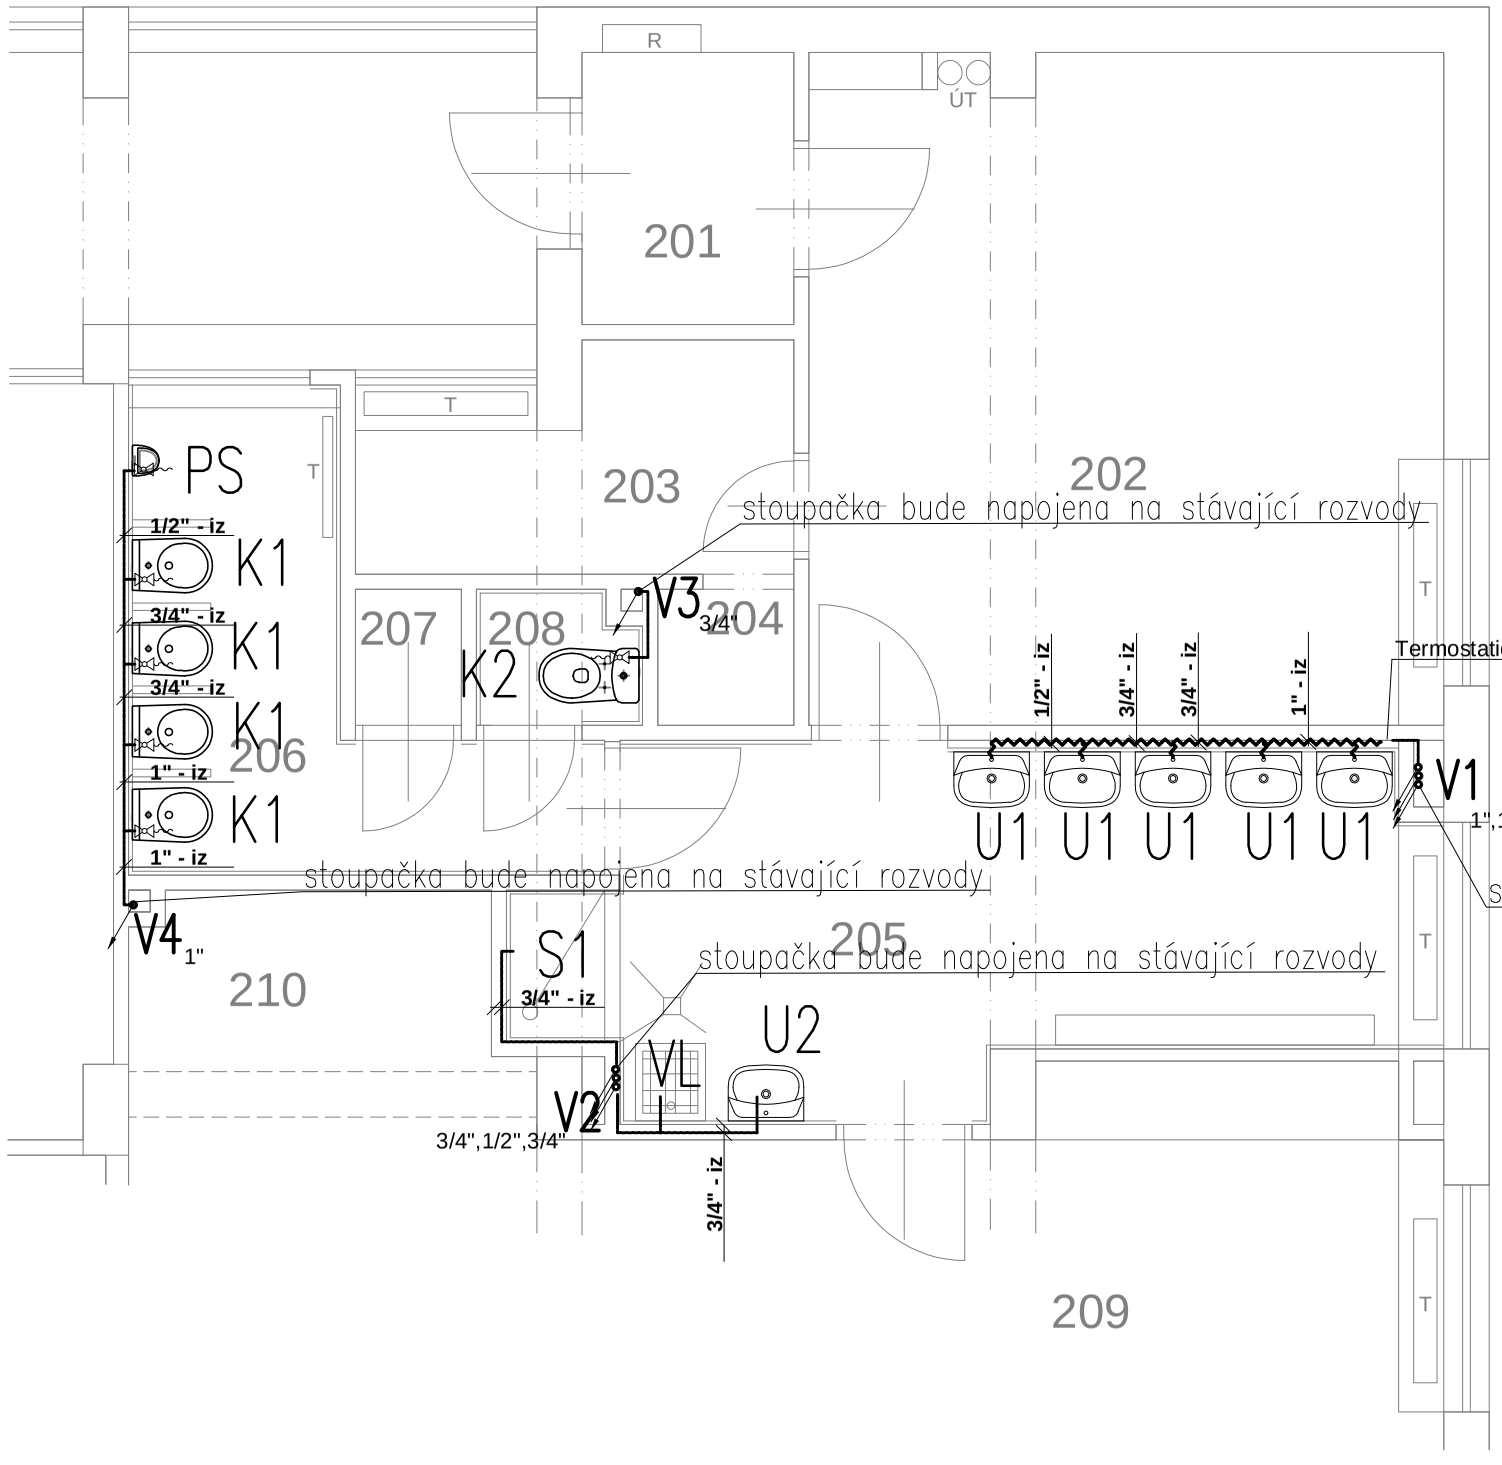

LEGENDA MÍSTNOSTÍ

Č.	ÚČEL MÍSTNOSTI	PLOCHA	PODLAHA	STĚNY	STROP
201	VSTUP	2,52	PVC	OMÍTKA,MALBA	OMÍTKA,MALBA
202	ŠATNA	18,36	PVC	OMÍTKA,MALBA	OMÍTKA,MALBA
203	ŠATNA ZAMĚSTNANCI	3,96	PVC	OMÍTKA,MALBA	OMÍTKA,MALBA
204	KOMORA	0,81	PVC	OMÍTKA,MALBA	OMÍTKA,MALBA
205	UMÝVÁRNA	12,82	KER.DLAŽBA	K.O v=1800mm	OMÍTKA,MALBA
206	WC	6,04	KER.DLAŽBA	K.O v=1800mm	OMÍTKA,MALBA
207	ÚKLID.KOMORA	0,63	KER.DLAŽBA	OMÍTKA,MALBA	OMÍTKA,MALBA
208	WC ZAMĚSTNANCI	0,93	KER.DLAŽBA	K.O v=1800mm	OMÍTKA,MALBA
209	LEHÁRNA	60,90	PVC	OMÍTKA,MALBA	OMÍTKA,MALBA
210	LEHÁTKA	2,82	PVC	OMÍTKA,MALBA	OMÍTKA,MALBA

LEGENDA – VODOVOD

- studená voda
- teplá voda
- smíšená voda (30 - 60°C)

- JELIKOŽ SE JEDNÁ O REKONSTRUKCI, MOHOU SE VYSKYTNOUT ODLIŠNOSTI OD PROJEKTOVÉ DOKUMENTACE. TECHNICKÉ ŘEŠENÍ JE POTÉ NUTNÉ PŘIZPŮSOBIT VZNIKLÝM SKUTEČNOSTEM.

PROJEKČNÍ KANCELÁŘ STANISLAV ČÁSLAVSKÝ, DiS.

JIŽNÍ 116
OLEŠNICE NAD CIDLINOU
503 51
tel. 605 440 829
e-mail: s.caslavsky@seznam.cz

ZODPOVĚDNÝ PROJEKTANT:	STANISLAV ČÁSLAVSKÝ, DiS	STUPEŇ:	DSP+DPS
KONTROLOVAL:	STANISLAV ČÁSLAVSKÝ, DiS	DATUM:	05/2021
k.ú.:	Ostrava - Hrabůvka	Č. ZAKÁZKY:	-
INVESTOR:	Statutární město Ostrava **Prokešovo náměstí 1803/8, 700 30 Ostrava - Hrabůvka**	MĚŘÍTKO:	1:50
		FORMÁT:	2xA4
AKCE:	**Oprava soc. zařízení MŠ Mjr. Nováka 1401/30 Ostrava - Hrabůvka**	Č. VÝKRESU:	Č. PARÉ:
OBJEKT:	ZDRAVOTNĚ TECHNICKÉ INSTALACE	ZTI-9	
VÝKRES:	**Půdorys vodovodu 2.NP - objekt A**		