

BK - 1 - Bouraná konstrukce střechy

- Krov 40mm
- Latě 30mm
- Kontralatě 20mm
- Plechová falcovaná krytina

Tabulka prvků krovu						
ID	Název prvku	Počet	Šířka profilu	Výška profilu	Objem	Typ kleštiny
T01	Krokev pro RM 20	54	120	120	3,56	---
T02	Nárožní krokev pro RM 20	4	130	130	0,60	---
T03	Okapová vaznice pro RM 20	4	120	120	0,76	---
T04	Kleština pro RM 20	1	75	150	0,06	na pravé straně
T04	Kleština pro RM 20	2	75	150	0,24	oboustranná
T05	Sloupek pro RM 20	6	150	150	0,30	---
T06	Základní rozpěra pro RM 20	6	120	150	0,36	---
T07	Vaznice pro RM 20	4	140	160	0,58	---
T08	Vaznice pro RM 20	3	220	200	1,50	---
T09	Kleština pro RM 20	1	75	150	0,09	oboustranná
T10	Pásek pro RM 20	8	100	130	0,16	---
					8,21 m³	

Výpis střešních krytin - Krytiny Bourané		
ID	Střešní krytina	Čistá plocha
KB 01	Falcovaná plechová krytina - pozinkovaná	40,19
KB 02	Falcovaná plechová krytina - pozinkovaná	77,57
KB 03	Falcovaná plechová krytina - pozinkovaná	40,67
KB 04	Falcovaná plechová krytina - pozinkovaná	77,57
KB 05	Falcovaná plechová krytina - pozinkovaná	1,60
KB 06	Falcovaná plechová krytina - pozinkovaná	9,15
KB 07	Falcovaná plechová krytina - pozinkovaná	1,62
		248,37 m²

NÁZEV STAVBY / build title

Rekonstrukce střešní krytiny na objektu MŠ Mozartova 9

VYKRES JE PLATNÝ POUZE S ORIGINÁLY RAZÍTEK

VYPRACOVAL / elaborated by

Ing.arch.,et.Ing. Jan Fridrich

KONTROLOVAL / inspected by

Ing.arch.,et.Ing. Jan Fridrich

ZODP. PROJEKTANT / chief engineer

Ing.arch.,et.Ing. Jan Fridrich

E-MAIL: fridrich@archibim.cz

TEL: 737923016

PODPIS:

PODPIS:

PODPIS:

E-MAIL: fridrich@archibim.cz

TEL: 737923016

E-MAIL: fridrich@archibim.cz

TEL: 737923016

OBJEDNATEL / client

Statutární město Ostrava, Prokešovo náměstí 1803/8, 72930 Moravská Ostrava

MÍSTO STAVBY / place

Mozartova 9, Ostrava - Zábřeh

NÁZEV VÝKRESU / drawing title

Hlavní střecha - bourací práce

STUPĚŇ / documentation phase

Dokumentace pro provedení stávk

die zák. 183/2006 Sb.

DATUM / date

07/2017

MÉRITKO / scale

1:50

FORMÁT

A1

ARCHIVNÍ ČÍSLO

ČÍSLO ZAKÁZKY / job no.

ČÍS. VÝKR. / drawing no.

ZMĚNA / revision

071/2017

D.1.1

0

CAST / part

PARE

Technologická 373/4

70800, Ostrava - Pustkovec




Tel. 737923016

info@archibim.cz

www.archibim.cz


Archibim

studio s.r.o.

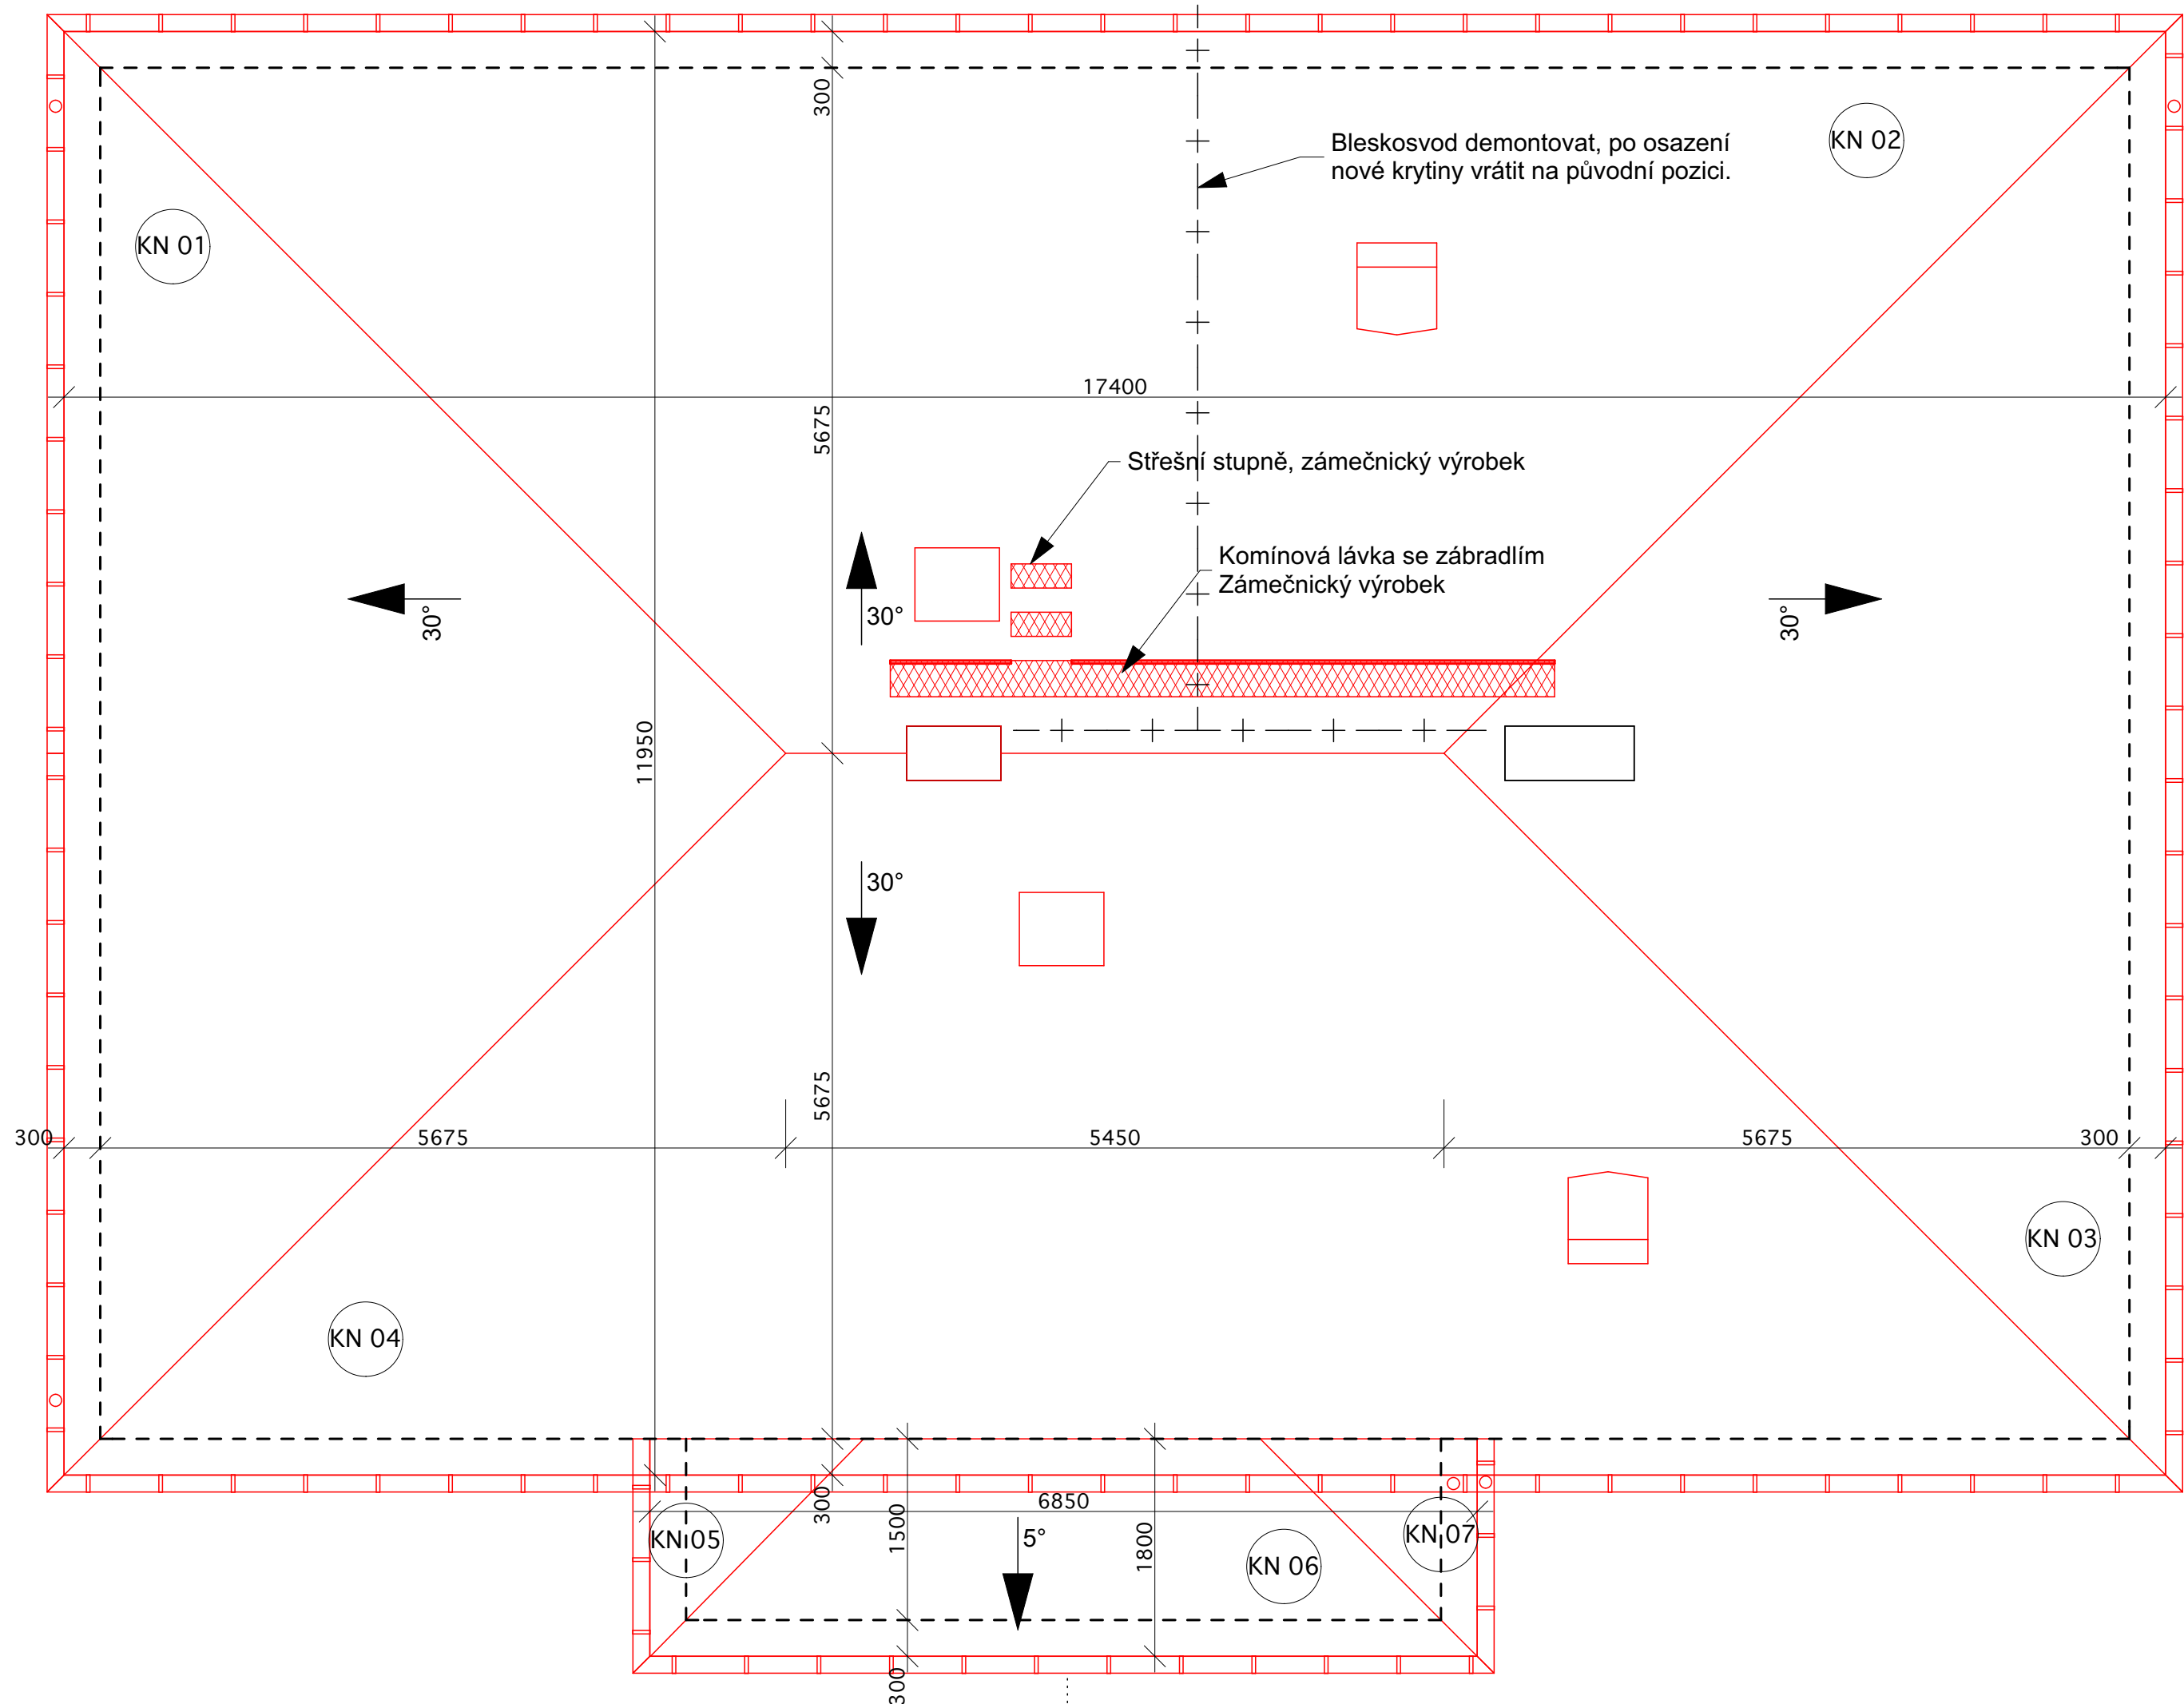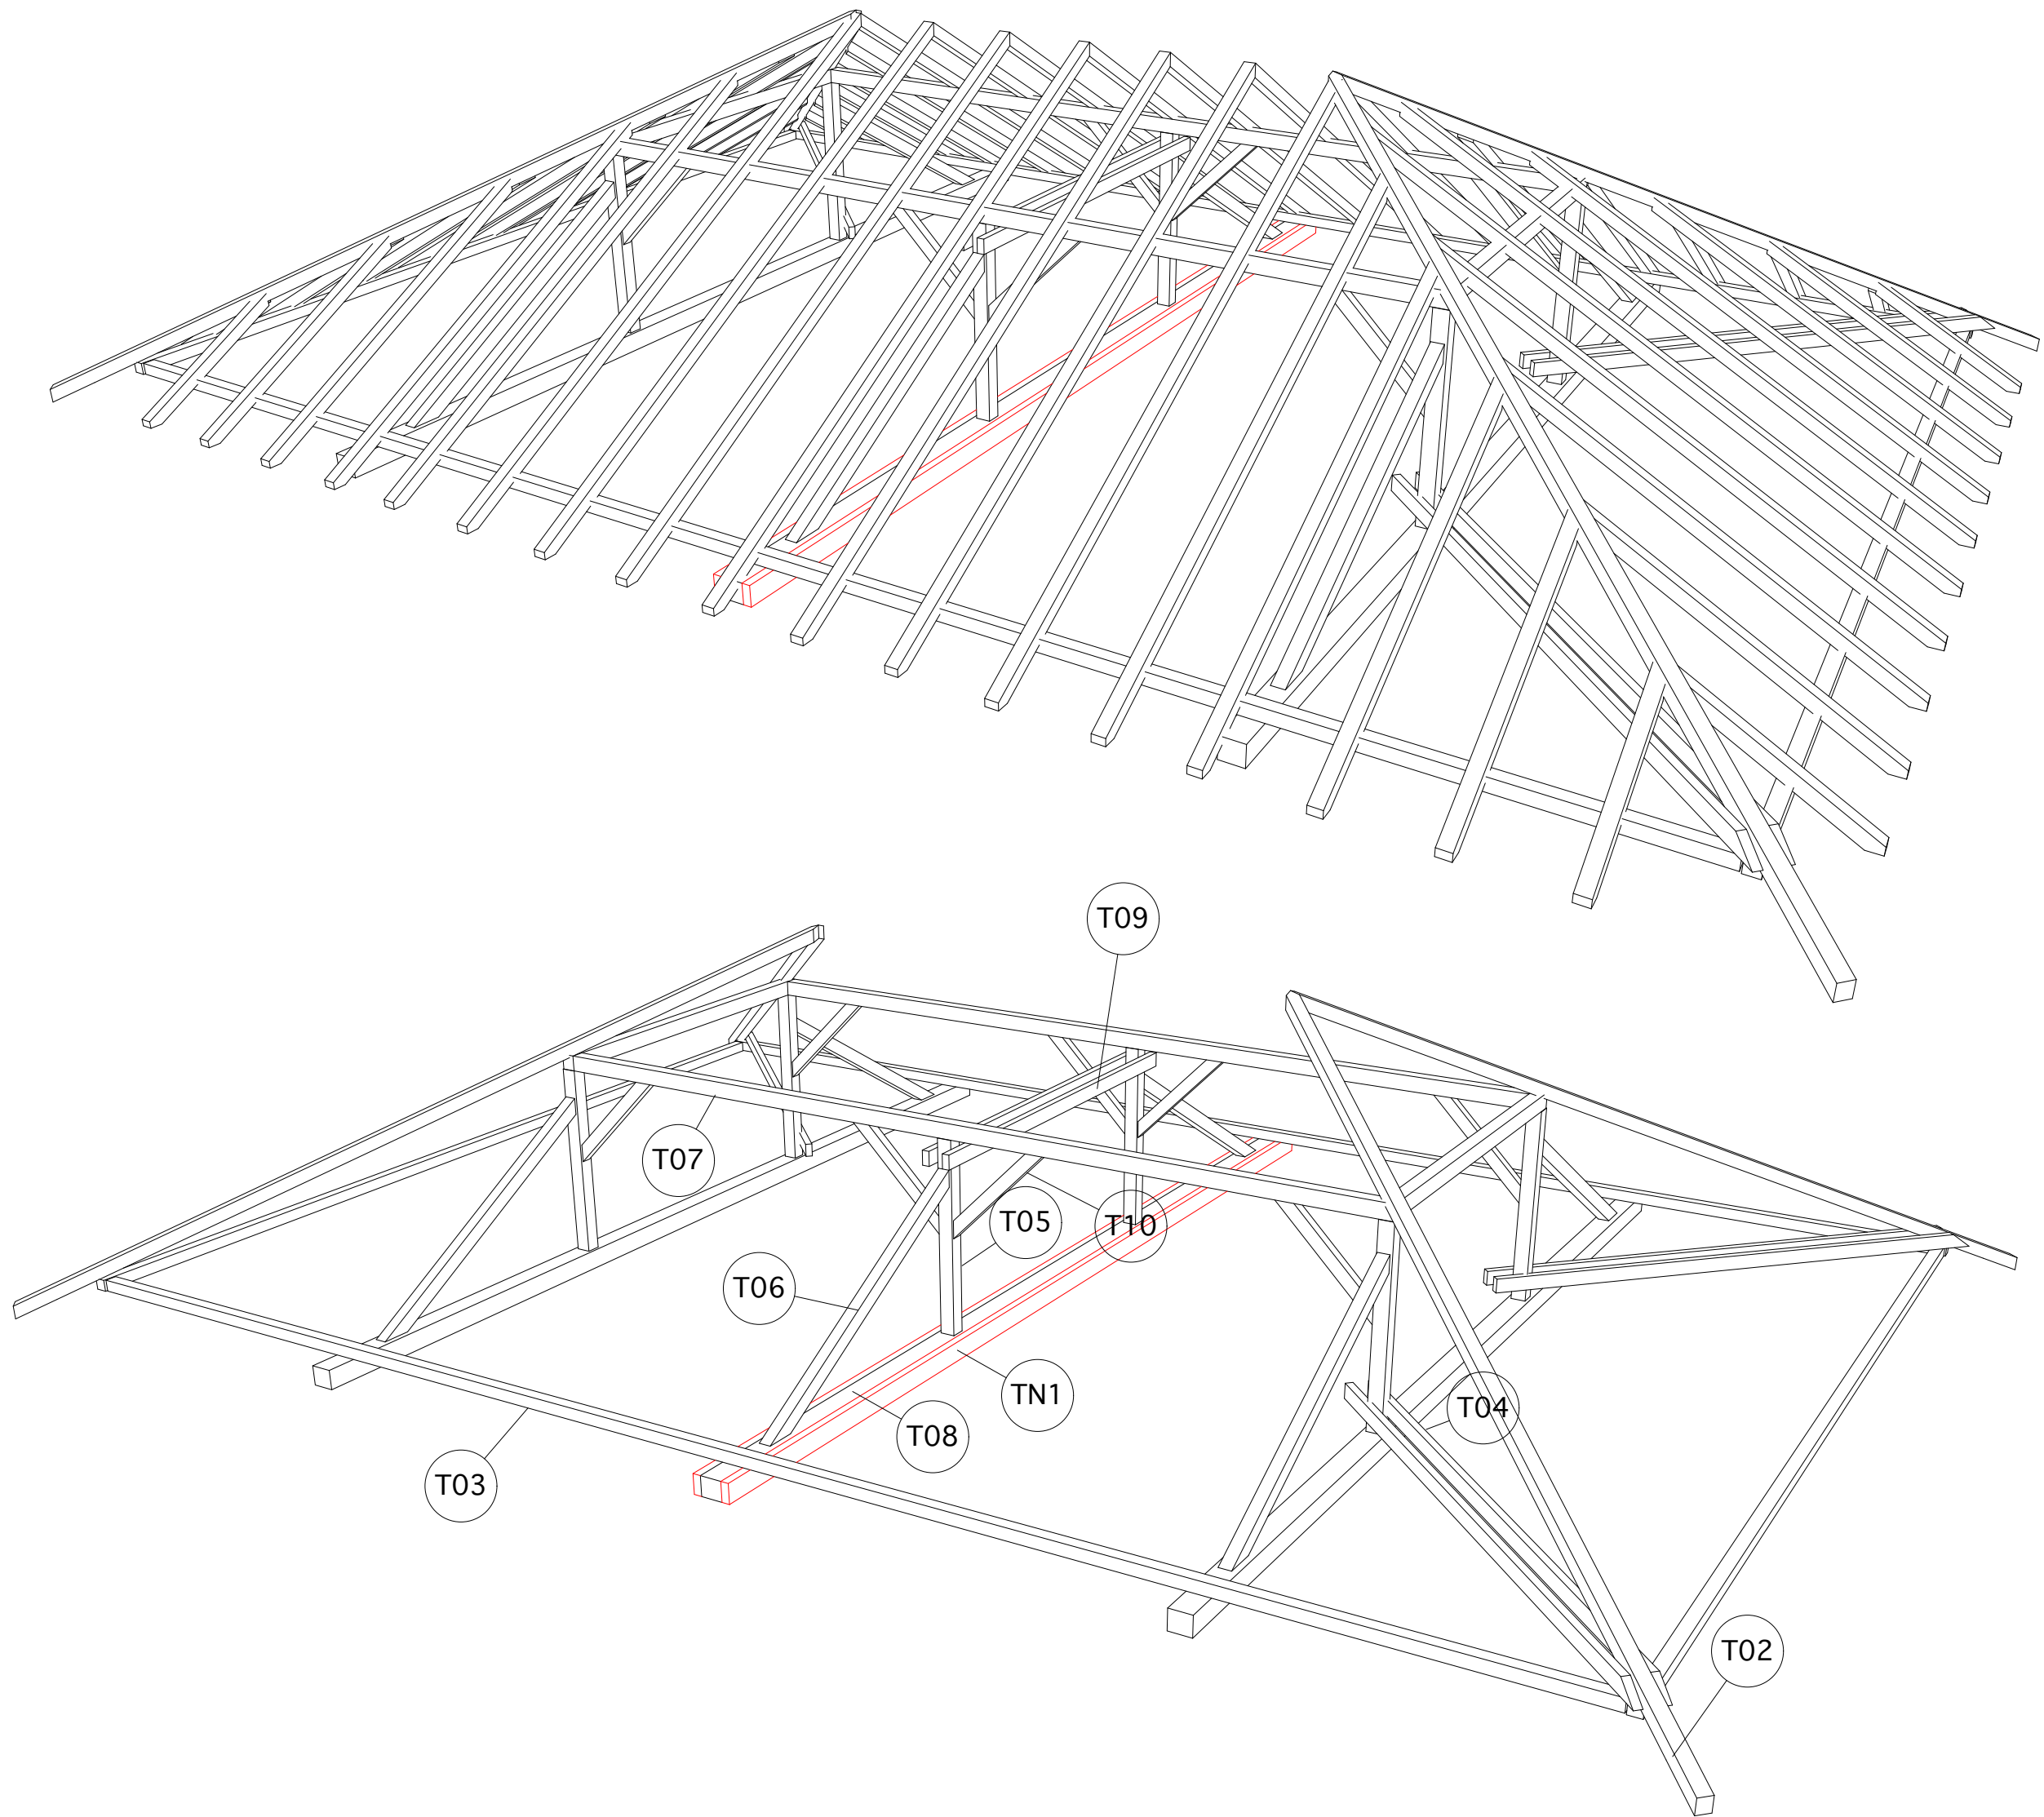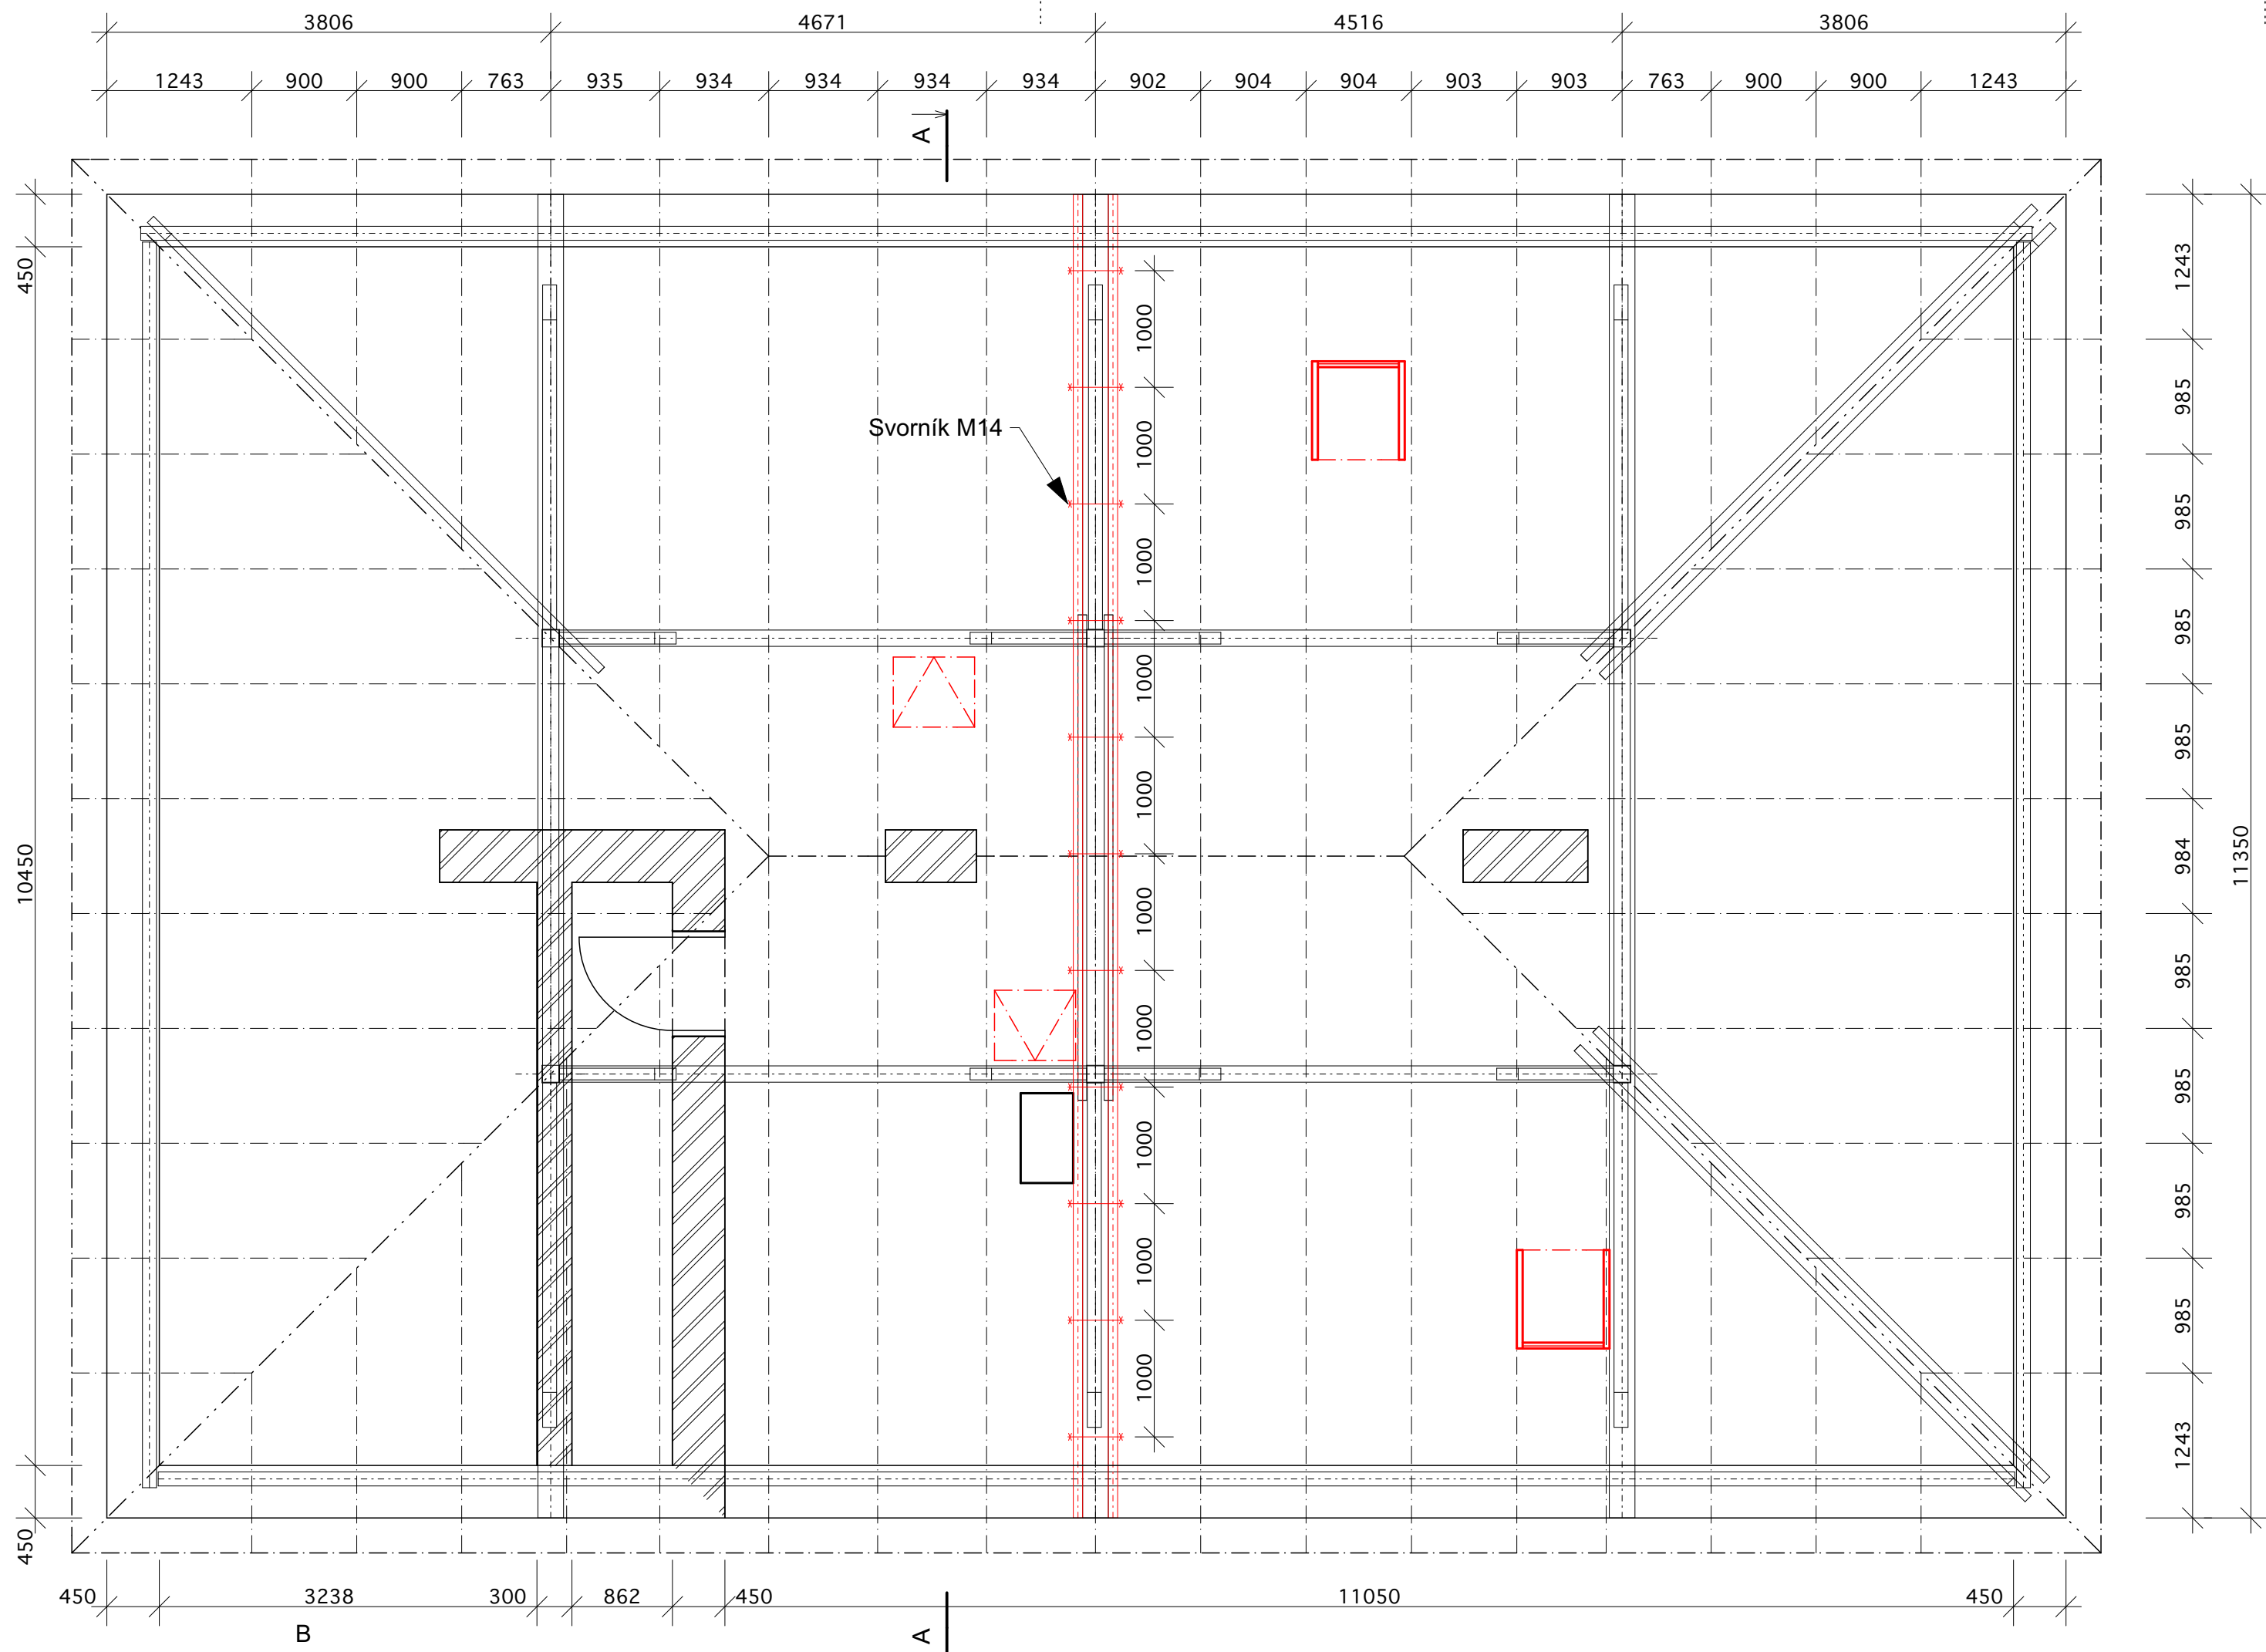

Legenda materiálů

- Stávající konstrukce
- Nové konstrukce

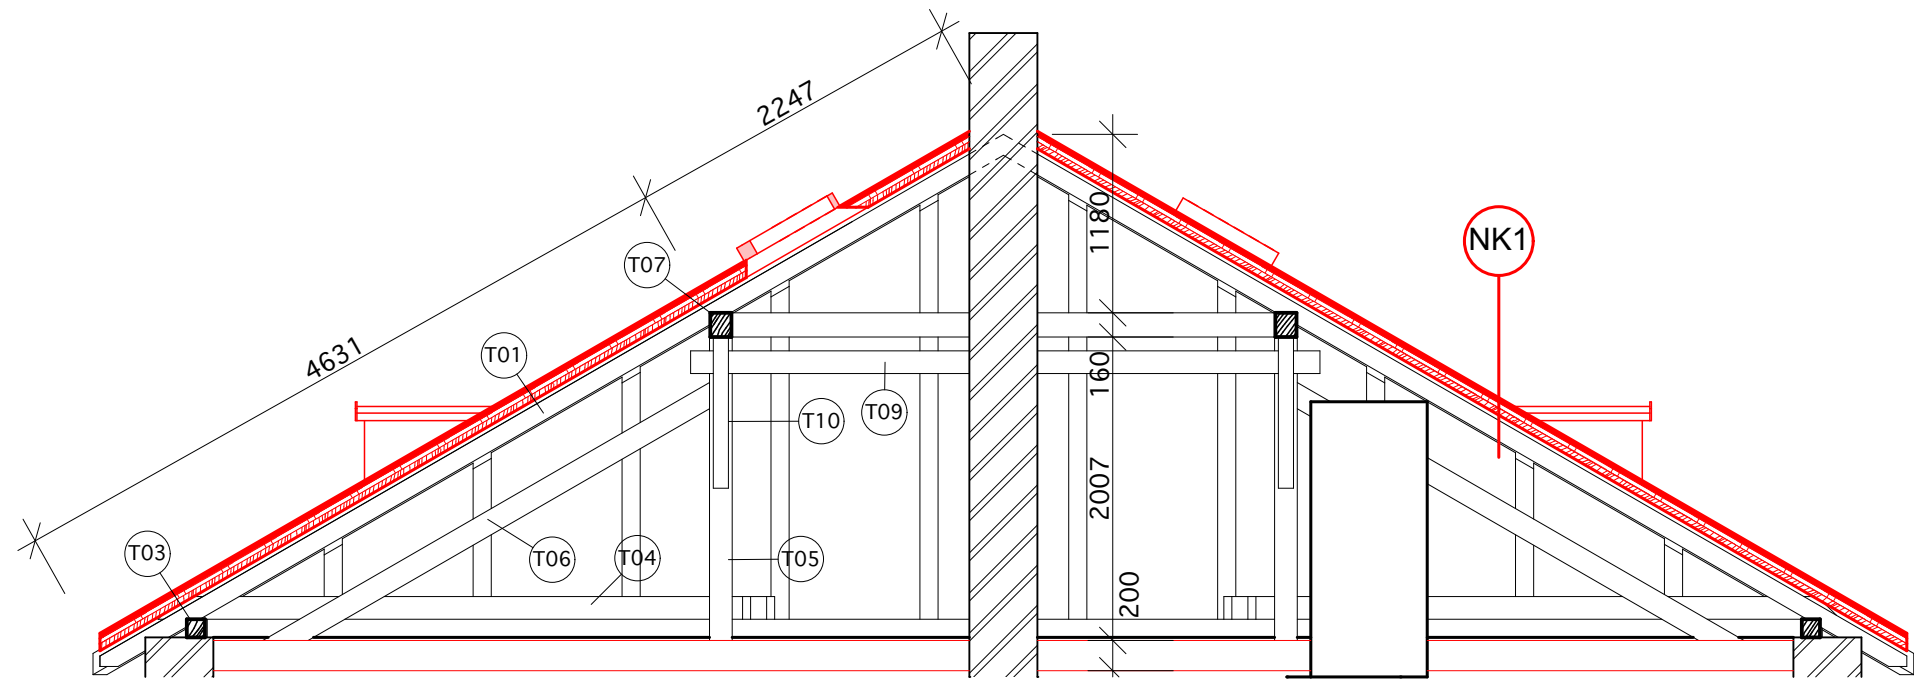

NK - 1 - Nová konstrukce střechy




- Krov
- Pinoplošné bednění OSB 12,5mm
- Pojistná hydroizolace
- Latě 40mm
- Kontralatě 30mm
- Plechová falcovaná krytina 20mm

Poznámka:
Specifikace jednotlivých materiálů popsána v technické zprávě

Tabulka prvků krovu						
ID	Název prvku	Počet	Šířka profilu	Výška profilu	Objem	Typ kleštiny
T01	Krokev pro RM 20	54	120	120	3,56	---
T02	Nárožní krokev pro RM 20	4	130	130	0,60	---
T03	Okapová vaznice pro RM 20	4	120	120	0,76	---
T04	Kleštiny pro RM 20	1	75	150	0,06	na pravé straně
T04	Kleštiny pro RM 20	2	75	150	0,24	oboustranná
T05	Sloupek pro RM 20	6	150	150	0,30	---
T06	Základní rozpěra pro RM 20	6	120	150	0,36	---
T07	Vaznice pro RM 20	4	140	160	0,58	---
T08	Vaznice pro RM 20	3	220	200	1,50	---
T09	Kleštiny pro RM 20	1	75	150	0,09	oboustranná
T10	Pásek pro RM 20	8	100	130	0,16	---
TN1	Vaznice pro RM 20	2	80	200	0,36	---
8,57 m³						


Výpis střešních krytin - Krytiny nové		
ID	Střešní krytina	Čistá plocha
KN 01	Velkoformátová krytina imitující falcovanou krytinu	41,22
KN 02	Velkoformátová krytina imitující falcovanou krytinu	77,57
KN 03	Velkoformátová krytina imitující falcovanou krytinu	41,22
KN 04	Velkoformátová krytina imitující falcovanou krytinu	77,57
KN 05	Velkoformátová krytina imitující falcovanou krytinu	1,60
KN 06	Velkoformátová krytina imitující falcovanou krytinu	9,15
KN 07	Velkoformátová krytina imitující falcovanou krytinu	1,62
249,95 m²		

NÁZEV STAVBY / build title		STUPĚŇ / documentation phase		CAST / part	
Rekonstrukce střešní krytiny na objektu MŠ Mozartova 9		Dokumentace pro provedení stávk		-	
Ing.arch.,et. Ing. Jan Fridrich		Ing.arch.,et. Ing. Jan Fridrich		PARE	
PODPIS: E-MAIL: TEL: FRIEDRICH@ARCHBIM.CZ		PODPIS: E-MAIL: TEL: FRIEDRICH@ARCHBIM.CZ		DATE / date 07/2017	
OBJEDNATEL / client		MÍSTO STAVBY / place		MÉRITKO / scale	
Statutární město Ostrava, Prokešovo náměstí 1803/8, 72930 Moravská Ostrava		Mozartova 9, Ostrava - Zábřeh		1:50	
NÁZEV VÝKRESU / drawing title		ARCHIVNÍ ČÍSLO ČÍSLO ZAKÁZKY / job no		ZMĚNA / revision	
Hlavní střecha - nový stav		071/2017		D.1.2	
				0	

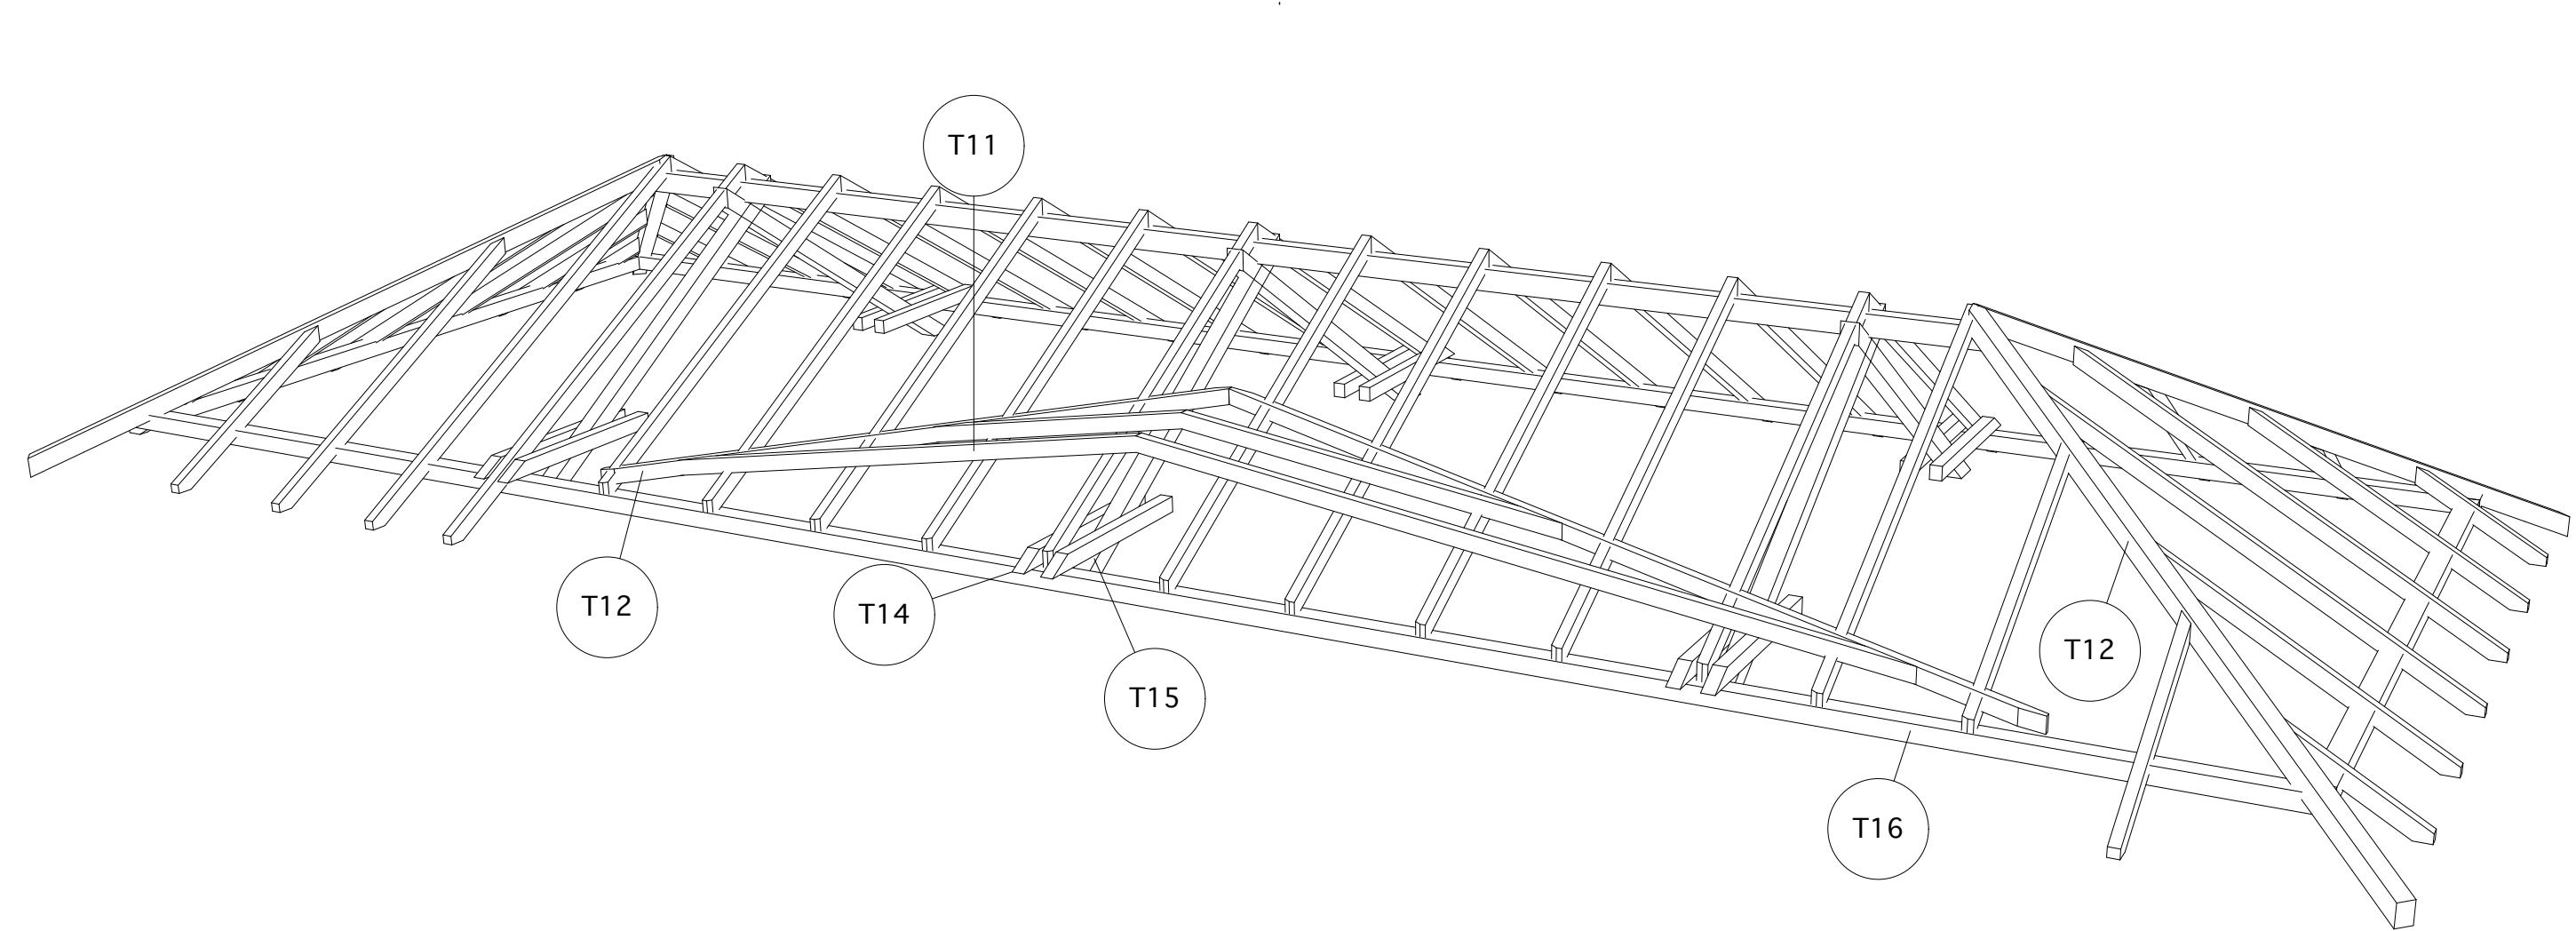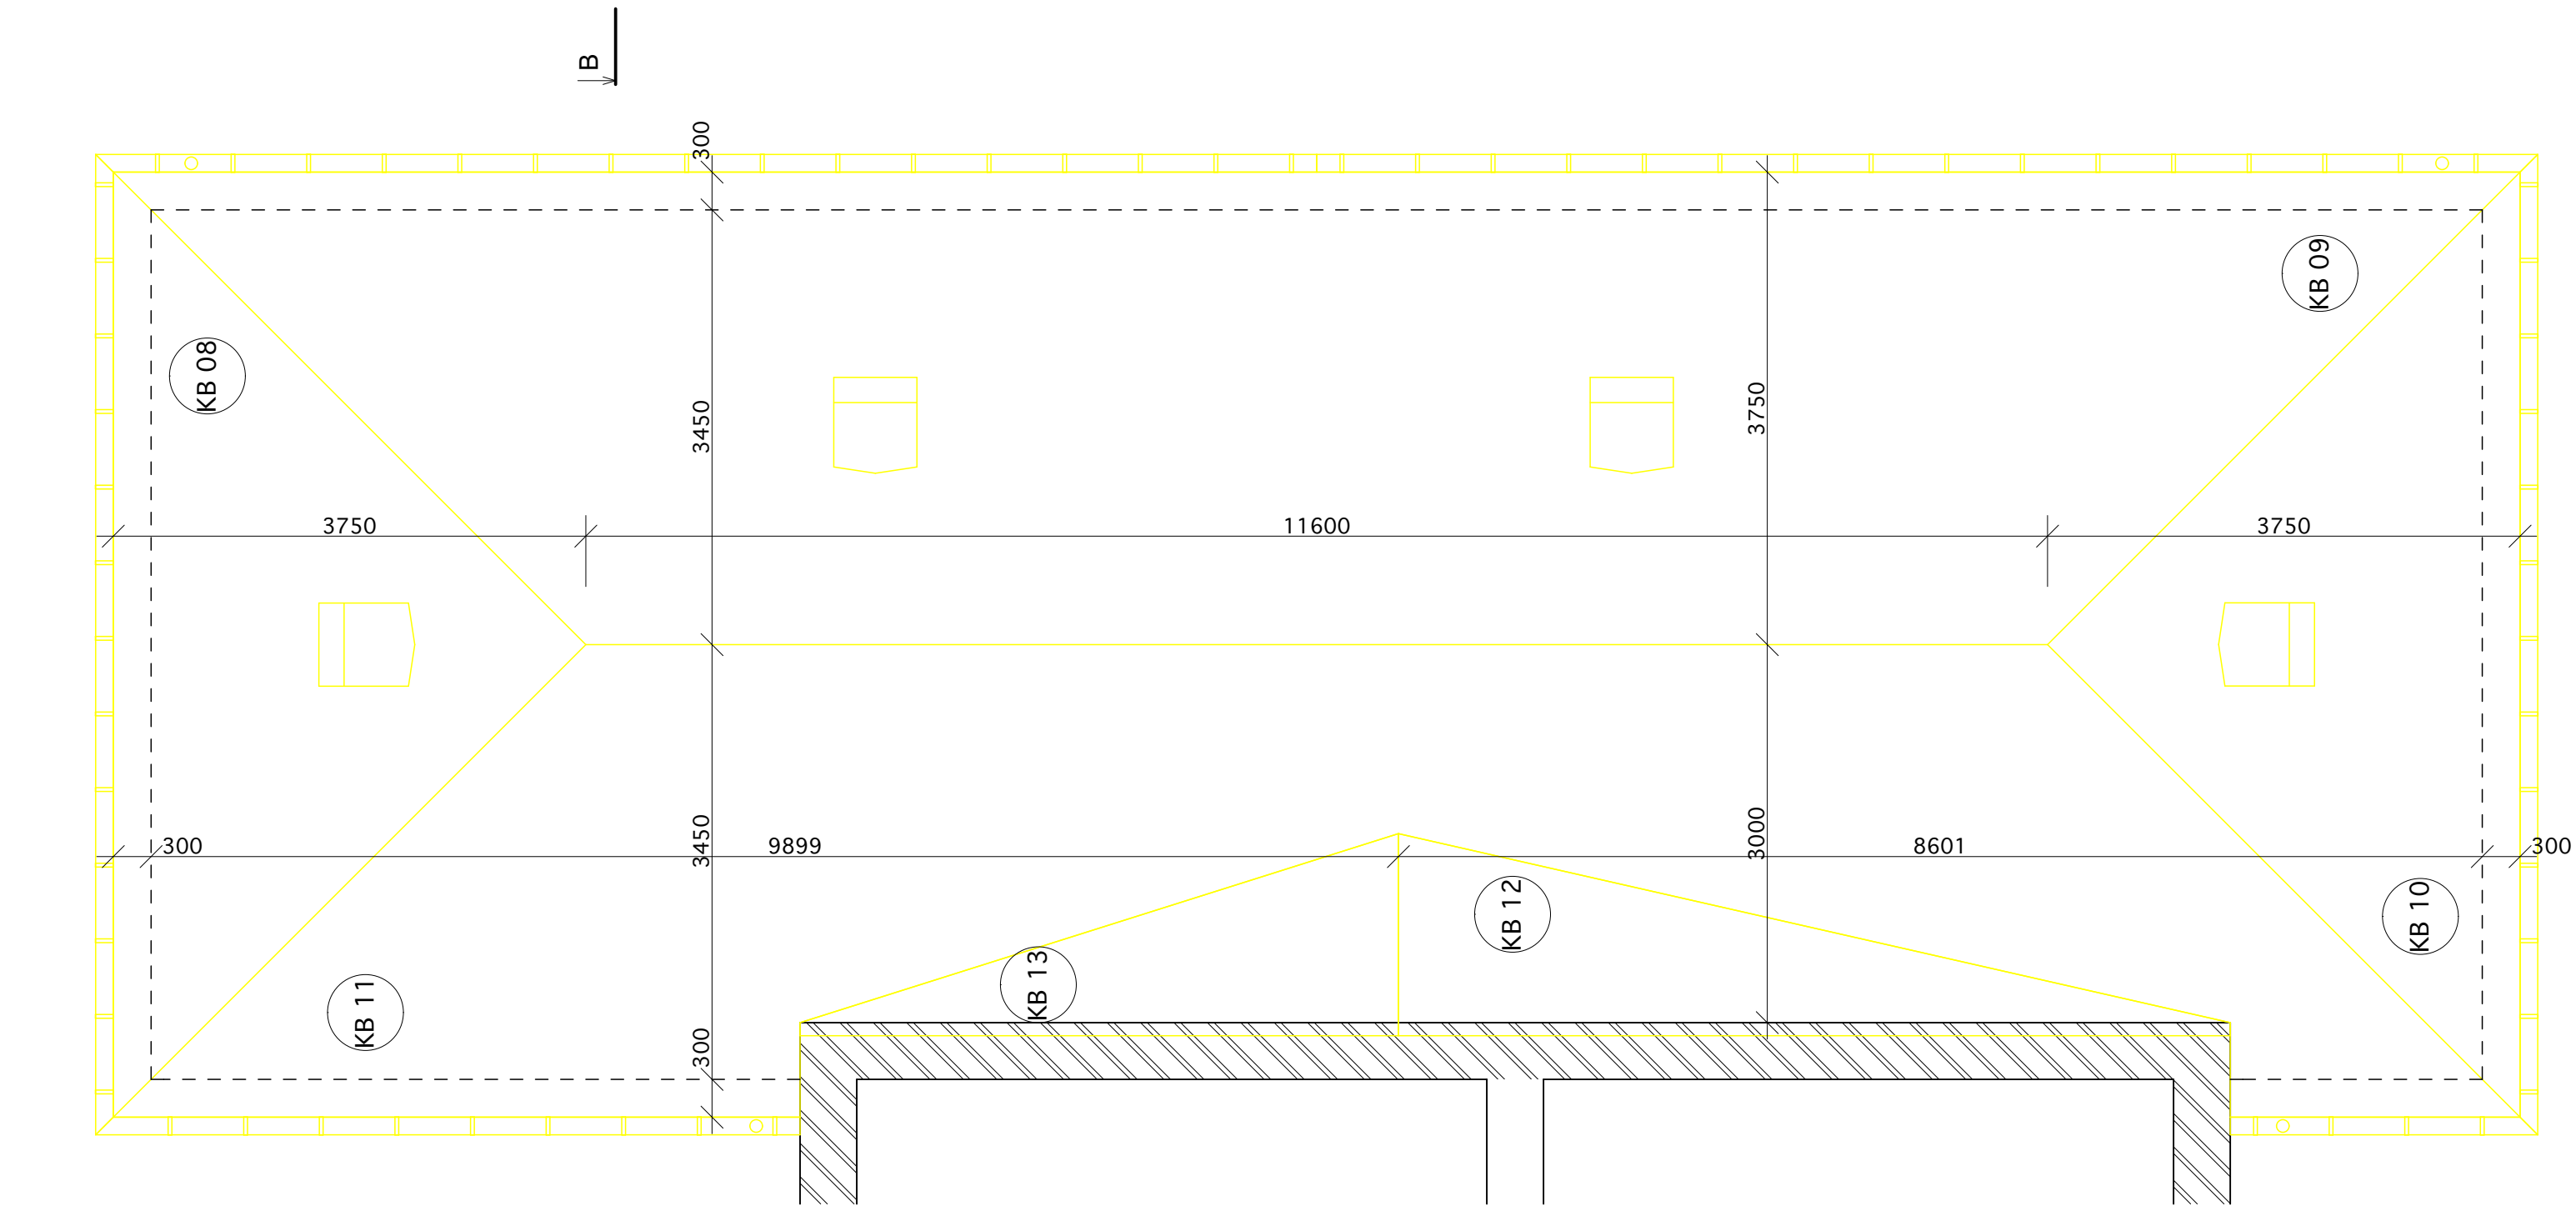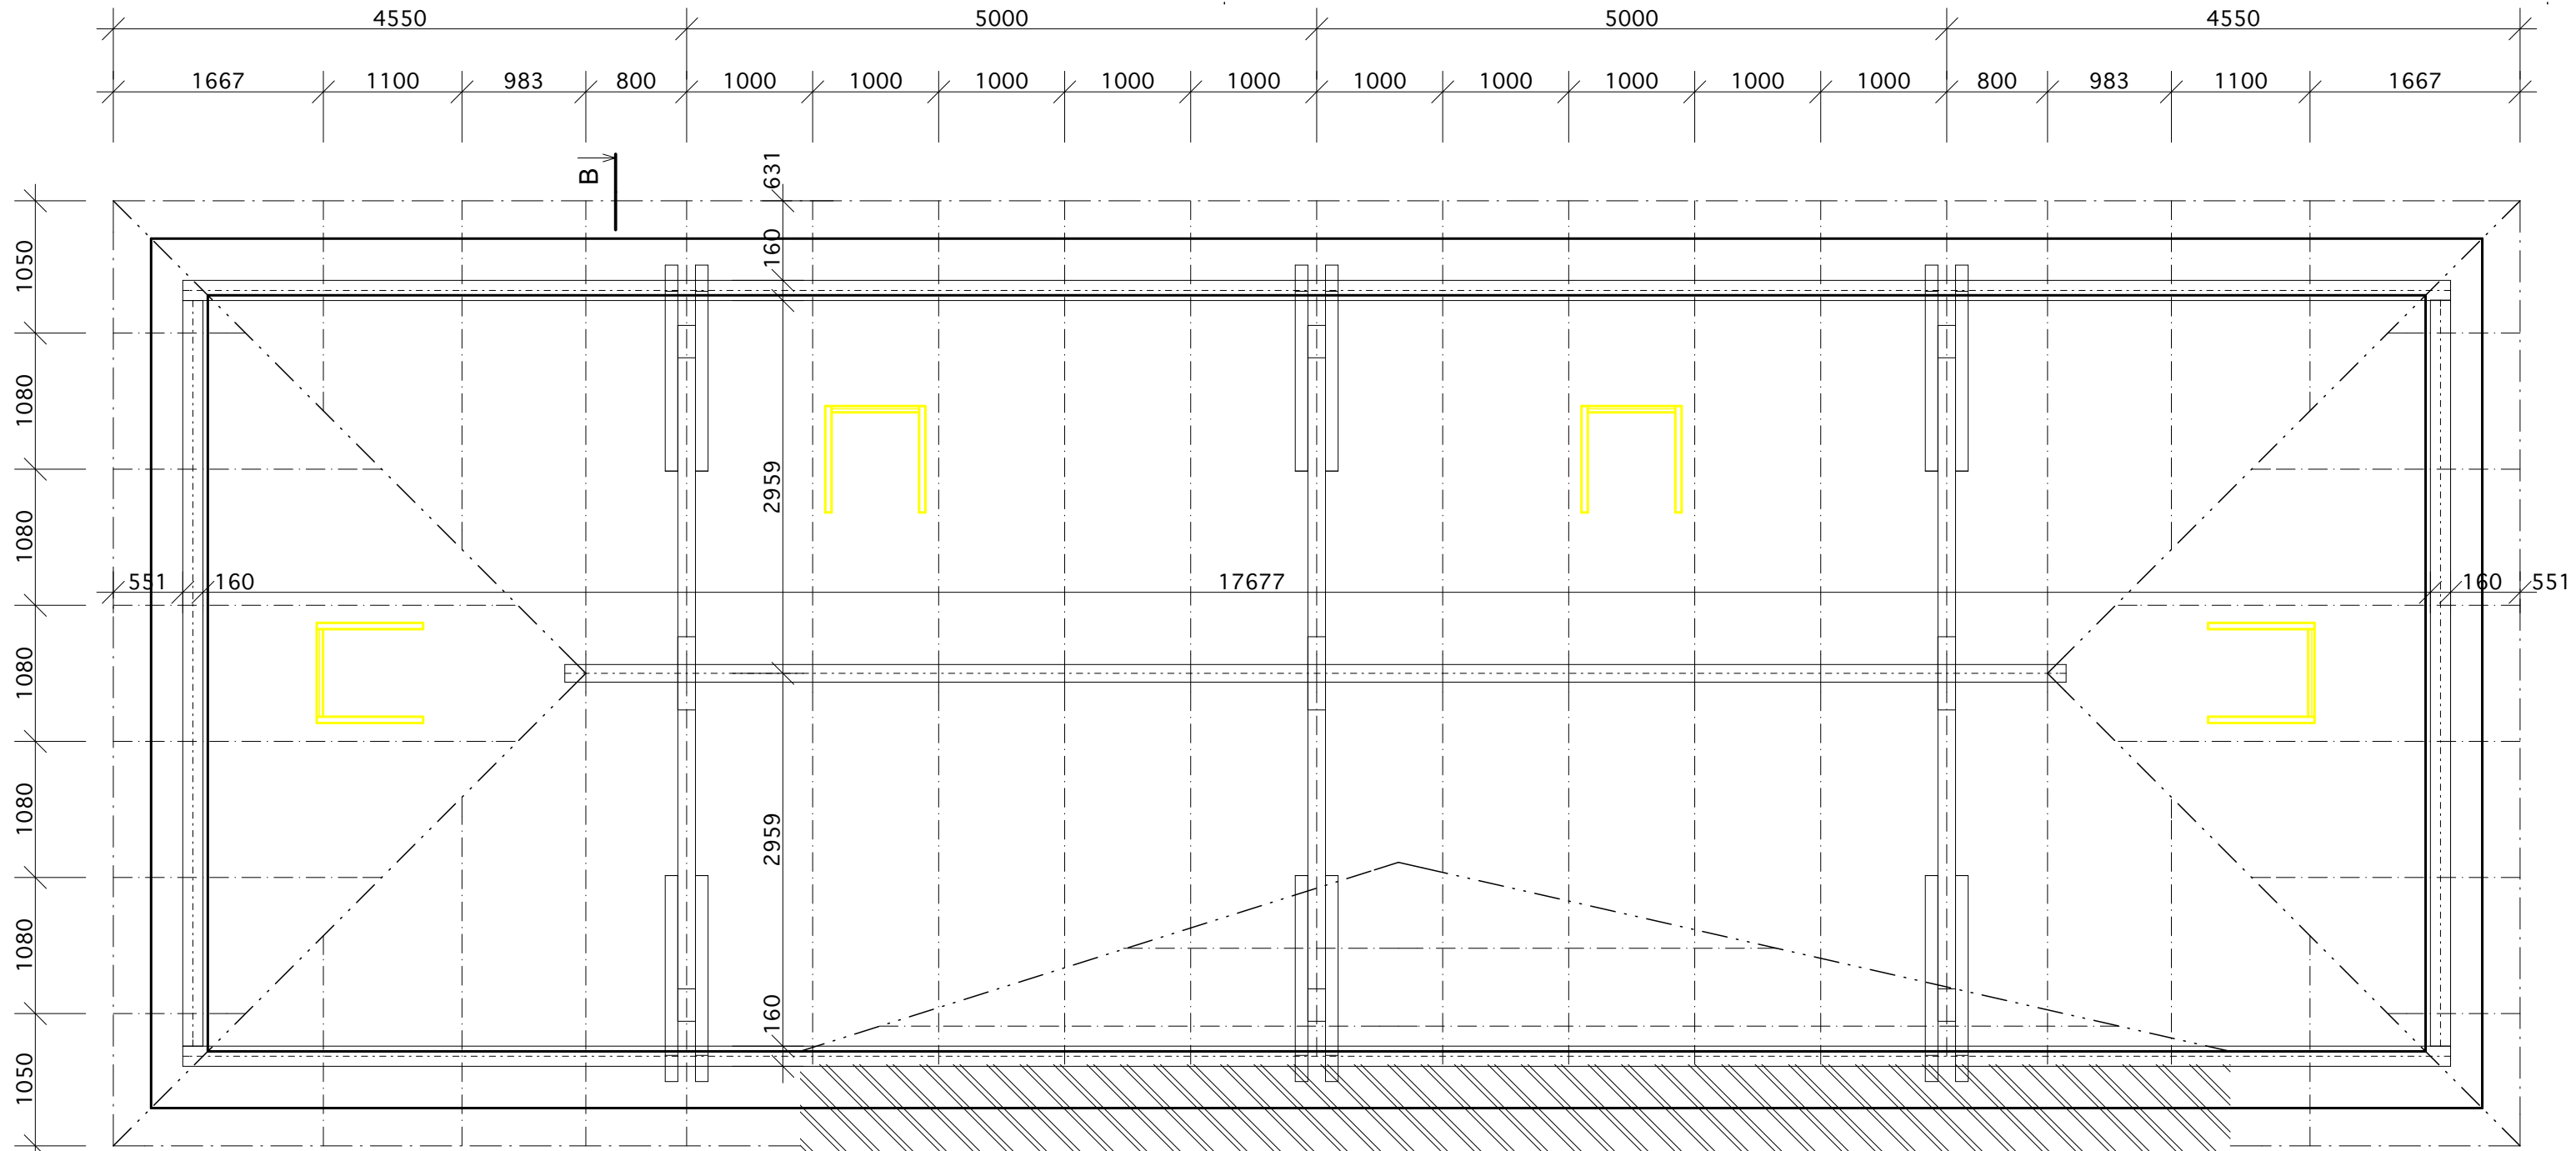

Tabulka prvků krovu - Dřevo kopie 1						
ID	Název prvku	Počet	Šířka profilu	Výška profilu	Objem	Typ kleštiny
T11	Krokev pro RM 20	34	80	120	1,01	---
T11	Seřiznutá krokev pro RM 20	16	80	120	0,49	---
T12	Nárožní krokev pro RM 20	4	130	150	0,44	---
T12	Úšlabní seřiznutá krokev pro RM 20	2	80	120	0,11	---
T13	Vaznice pro RM 20	1	140	170	0,28	---
T14	Kleština pro RM 20	6	100	120	0,24	oboustranná
T15	Základní rozpěra pro RM 20	6	140	140	0,42	---
T16	Okapová vaznice pro RM 20	4	160	130	0,98	---
					3,97 m³	

Výpis střešních krytin - Krytiny Bourané		
ID	Střešní krytina	Čistá plocha
KB 08	Falcovaná plechová krytina - pozinkovaná	15,68
KB 09	Falcovaná plechová krytina - pozinkovaná	65,35
KB 10	Falcovaná plechová krytina - pozinkovaná	15,68
KB 11	Falcovaná plechová krytina - pozinkovaná	46,81
KB 12	Falcovaná plechová krytina - pozinkovaná	5,68
KB 13	Falcovaná plechová krytina - pozinkovaná	4,12
		153,32 m²

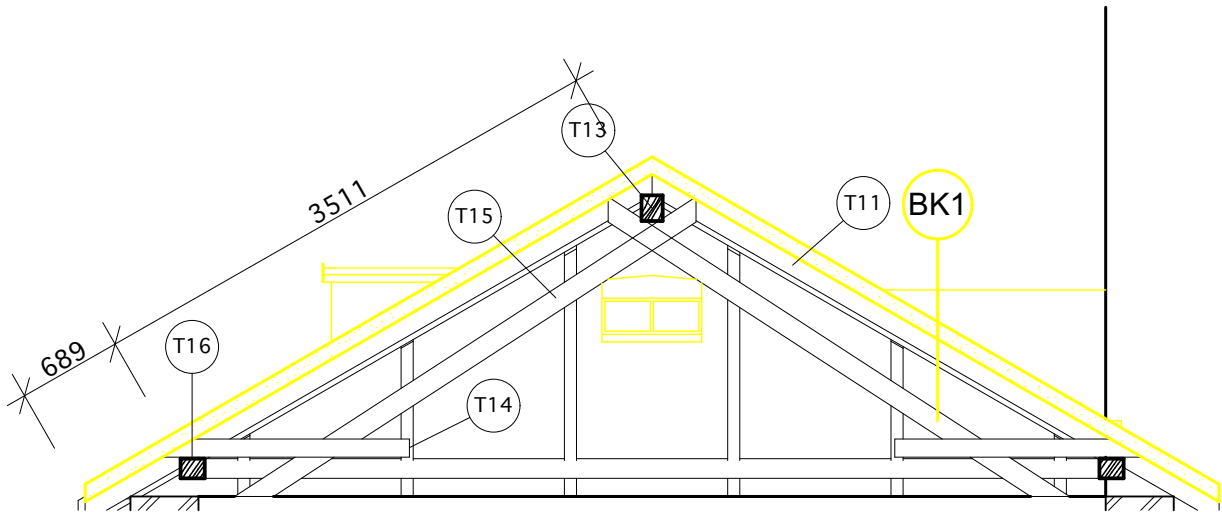

Legenda materiálů

- Stávající konstrukce
- Bourané konstrukce

BK - 1 - Bouraná konstrukce střechy

- Krov
- Latě 40mm
- Kontralatě 30mm
- Plechová falcovaná krytina 20mm

NÁZEV STAVBY / build title

Rekonstrukce střešní krytiny na objektu MŠ Mozartova 9

VÝKRES JE PLATNÝ POUZE S ORIGINÁLY RAŽÍTEK

VYPRACOVAL / elaborated by

Ing.arch.,et.Ing. Jan Fridrich

PODPIS:

Fridrich@archibim.cz

TEL:

737923016

KONTROLOVAL / inspected by

Ing.arch.,et.Ing. Jan Fridrich

PODPIS:

Fridrich@archibim.cz

TEL:

737923016

ZOOP. PROJEKTANT / chief engineer

Ing.arch.,et.Ing. Jan Fridrich

PODPIS:

Fridrich@archibim.cz

TEL:

737923016

STUPEN / documentation phase

Dokumentace pro provedení stavby dle zák. 183/2008 Sb.

DATUM / date

07/2017

MÉRITKO / scale

1:50

ČÁST / part

-

PARE

MÍSTO STAVBY / place

Mozartova 9, Ostrava - Zábřeh

FORMAT

6xA4

NÁZEV VÝKRESU / drawing title

Vedlejší střecha - Bourací práce

ARCHIVNÍ ČÍSLO

071/2017

ČÍSLO ZAKÁZKY / job no.

D.1.3

ČÍS. VÝKR. / drawing no.



0

ZMĚNA / revision

Archibim

studio s.r.o.

Technologická 373/4
70800, Ostrava - Pustkovec
Tel. 737923016
Info@archibim.cz
www.archibim.cz

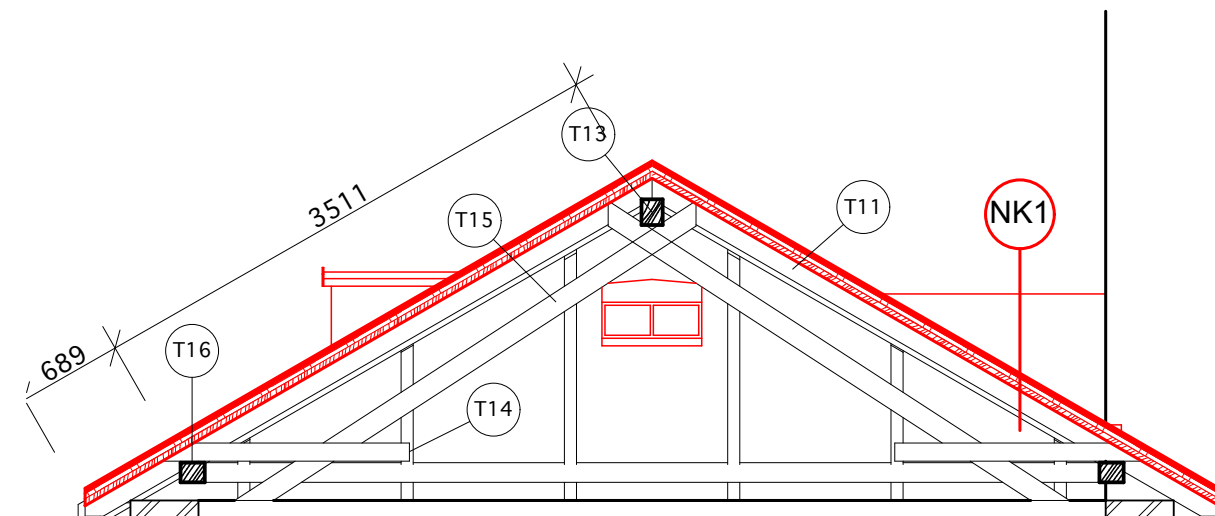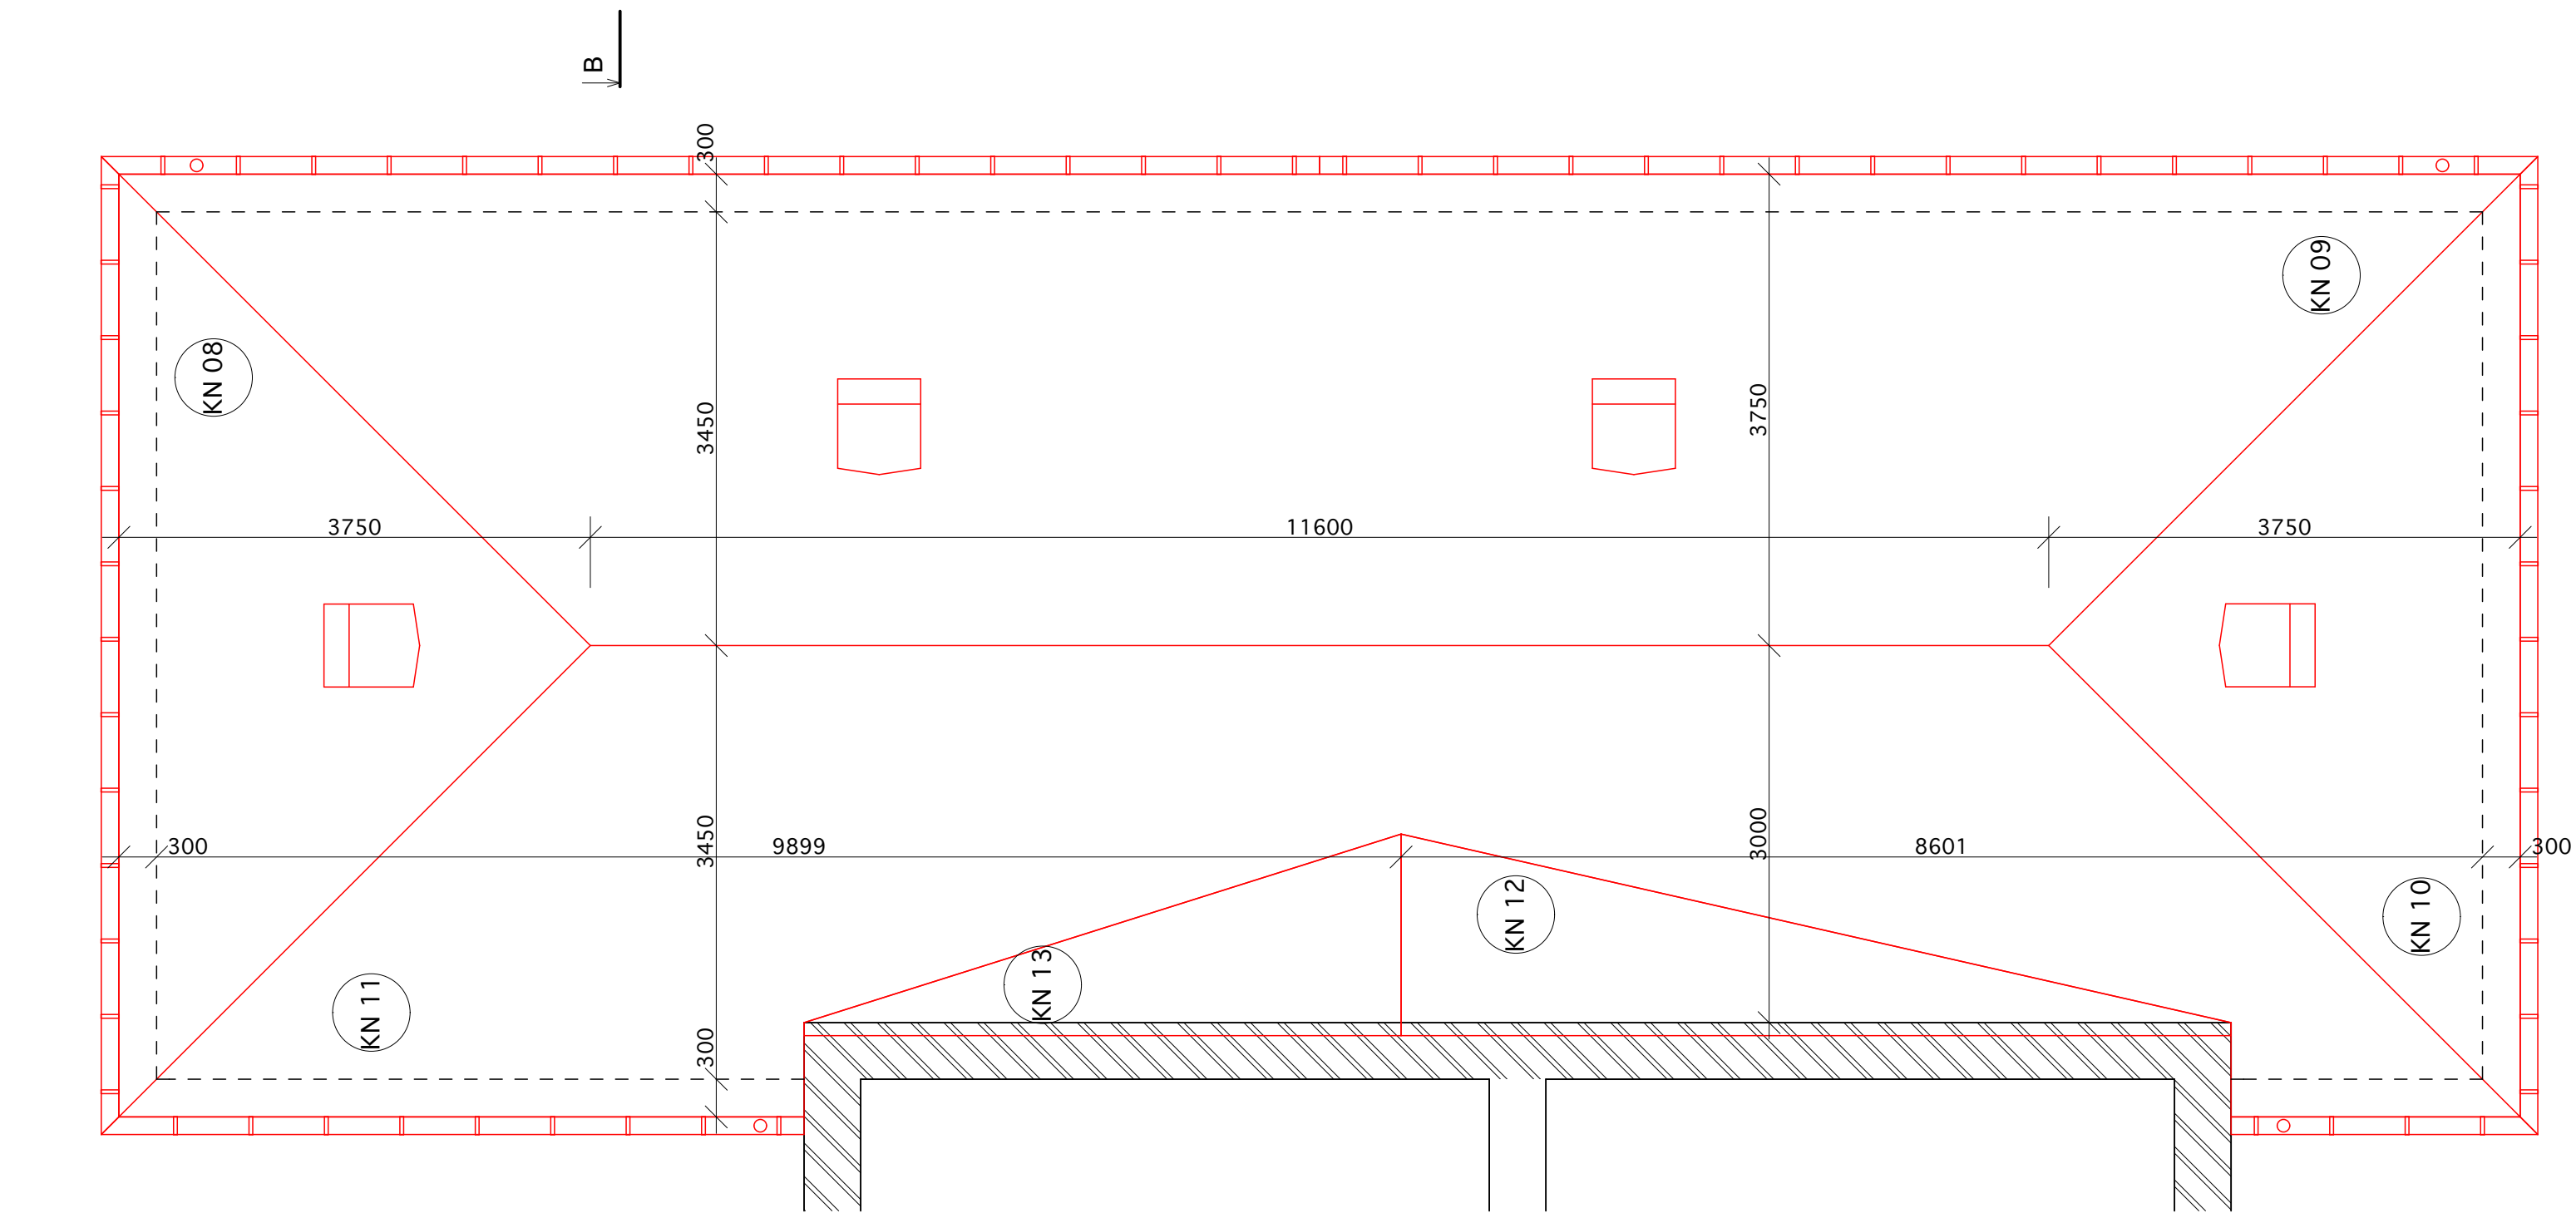

Výpis střešních krytin - Krytiny nové		
ID	Střešní krytina	Čistá plocha
KN 08	Velkoformátová krytina imitující falcovanou krytinu	15,68
KN 09	Velkoformátová krytina imitující falcovanou krytinu	65,35
KN 10	Velkoformátová krytina imitující falcovanou krytinu	15,68
KN 11	Velkoformátová krytina imitující falcovanou krytinu	46,81
KN 12	Velkoformátová krytina imitující falcovanou krytinu	5,68
KN 13	Velkoformátová krytina imitující falcovanou krytinu	4,12

— Stávající konstrukce

— Nové konstrukce

- | | |
|------------------------------|--------|
| - Krov | |
| - Plnoplošné bednění OSB | 12,5mm |
| - Pojistná hydroizolace | |
| - Latě | 40mm |
| - Kontralatě | 30mm |
| - Plechová falcovaná krytina | 20mm |

Poznámka:
Specifikace jednotlivých materiálu popsána v
technické zprávě

NÁZEV STAVBY / build title <h2 style="margin: 0;">Rekonstrukce střešní krytiny na objektu MŠ Mozartova 9</h2>			
VÝKRES JE PLATNÝ POUZE S ORIGINÁLY RAŽÍTEK			
VYPRACOVAL / elaborated by	KONTROLOVAL / inspected by	ZODP. PROJEKTANT / chief engineer	STUPEŇ / documentation phase
Ing.arch.,et.Ing. Jan Fridrich	Ing.arch.,et.Ing. Jan Fridrich	Ing.arch.,et.Ing. Jan Fridrich	Dokumentace pro provedení stávkby dle zák. 183/2006 Sb.
PODPIS:	PODPIS:	PODPIS:	DATUM / date
			07/2017
E-MAIL: Fridrich@archibim.cz	E-MAIL: Fridrich@archibim.cz	E-MAIL: Fridrich@archibim.cz	MĚŘÍTKO / scale
TEL: 737923016	TEL: 737923016	TEL: 737923016	1:50
Statutární město Ostrava, Prokešovo náměstí 1803/8, 72930 Moravská Ostrava			FORMAT
MÍSTO STAVBY / place Mozartova 9, Ostrava - Zábřeh			6xA4
NÁZEV VÝKRESU / drawing title			ARCHIVNÍ ČÍSLO ČÍSLO ZAKÁZKY / job no.
Vedlejší střecha - Nový stav			ČÍS. VÝKŘ. / drawing no. D.1.4 ZMĚNA / revision 0