Dřevěná odpružená palubová podlaha VLD 19 + trojitý pružný rošt
(VLD = velkoplošný lepený dílec tl. 19mm)

skladba podélný řez

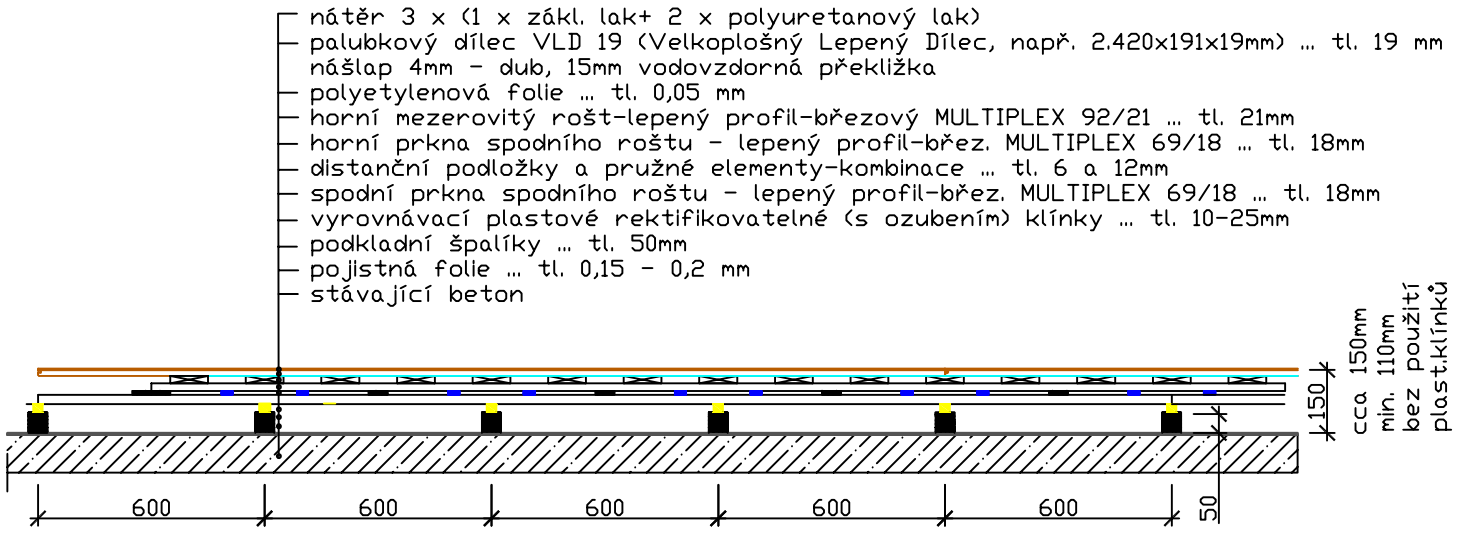

skladba příčný řez

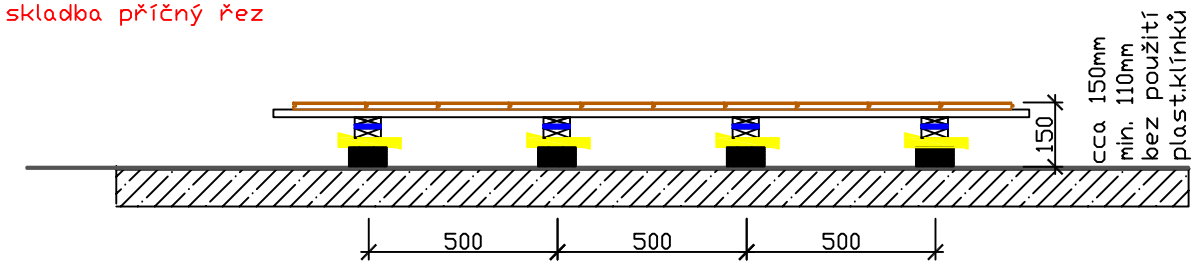

podlaha vyhovuje ČSN EN 14 904 - atest

Axonometrický pohled

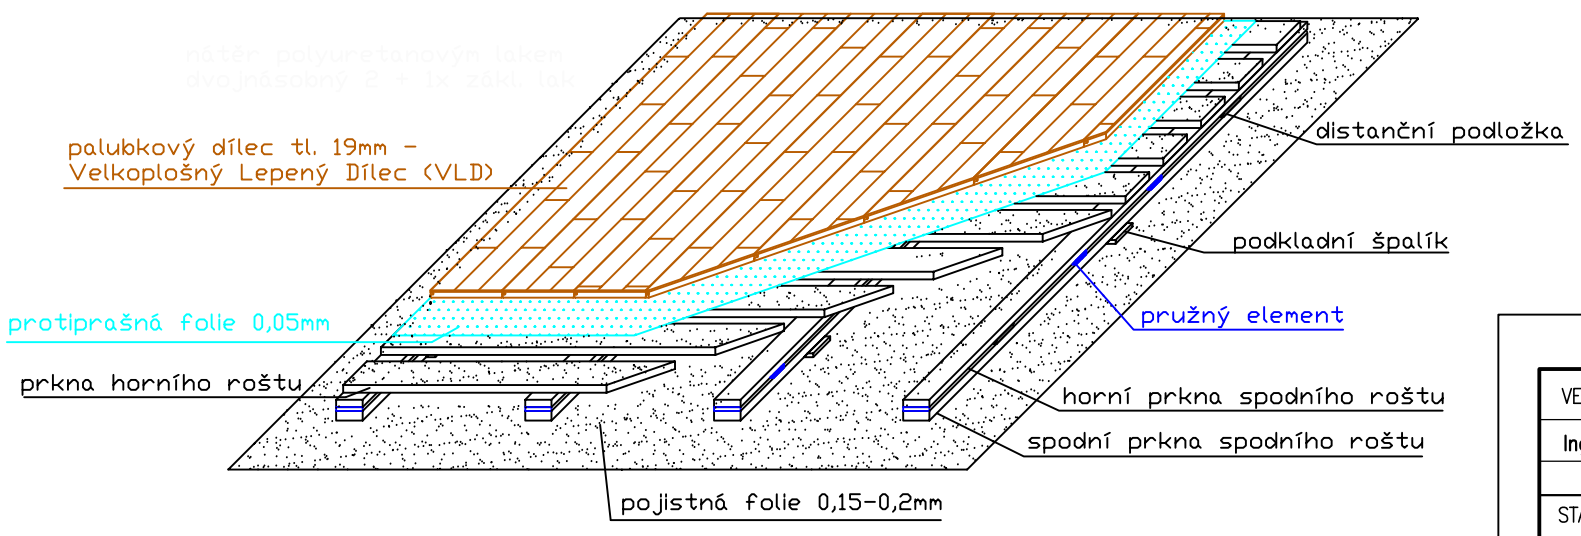

VEDOUCÍ PROJEKTU	PROJEKTANT	KRESLIL, PSAL	Ing. Vladimír Hampl, SPORTING výstavba sportovních zařízení Masná 1, P.O.Box 49 701 49 Moravská Ostrava tel. 596 111 843 www.sporting-sportovnistavby.cz
Ing. Eduard Přívara	Ing. Vladimír Hampl	Ing. Marek Papoušek	
STAVEBNÍK	STATUTÁRNÍ MĚSTO OSTRAVA, MěOb Ostrava-Jih, Horní 791/3, Ostrava (IČ00845451)		
MÍSTO STAVBY	k.ú. Dubina u Ostravy (798894), p.č. 75/23		
NÁZEV STAVBY OPRAVA HAVARIJNÍHO STAVU PODLAH TĚLOCVIČEN ZŠ V. KOŠAŘE, OSTRAVA – DUBINA			FORMÁT: 2xA4 DATUM: ČERVENEC 2017 STUPEŇ: DPS Č. ZAKÁZKY: 08/2017
NÁZEV VÝKRESU SPORTOVNÍ PODLAHA - ŘEZY, POHLED			MĚŘÍTKO ČÍSLO VÝKRESU D.4