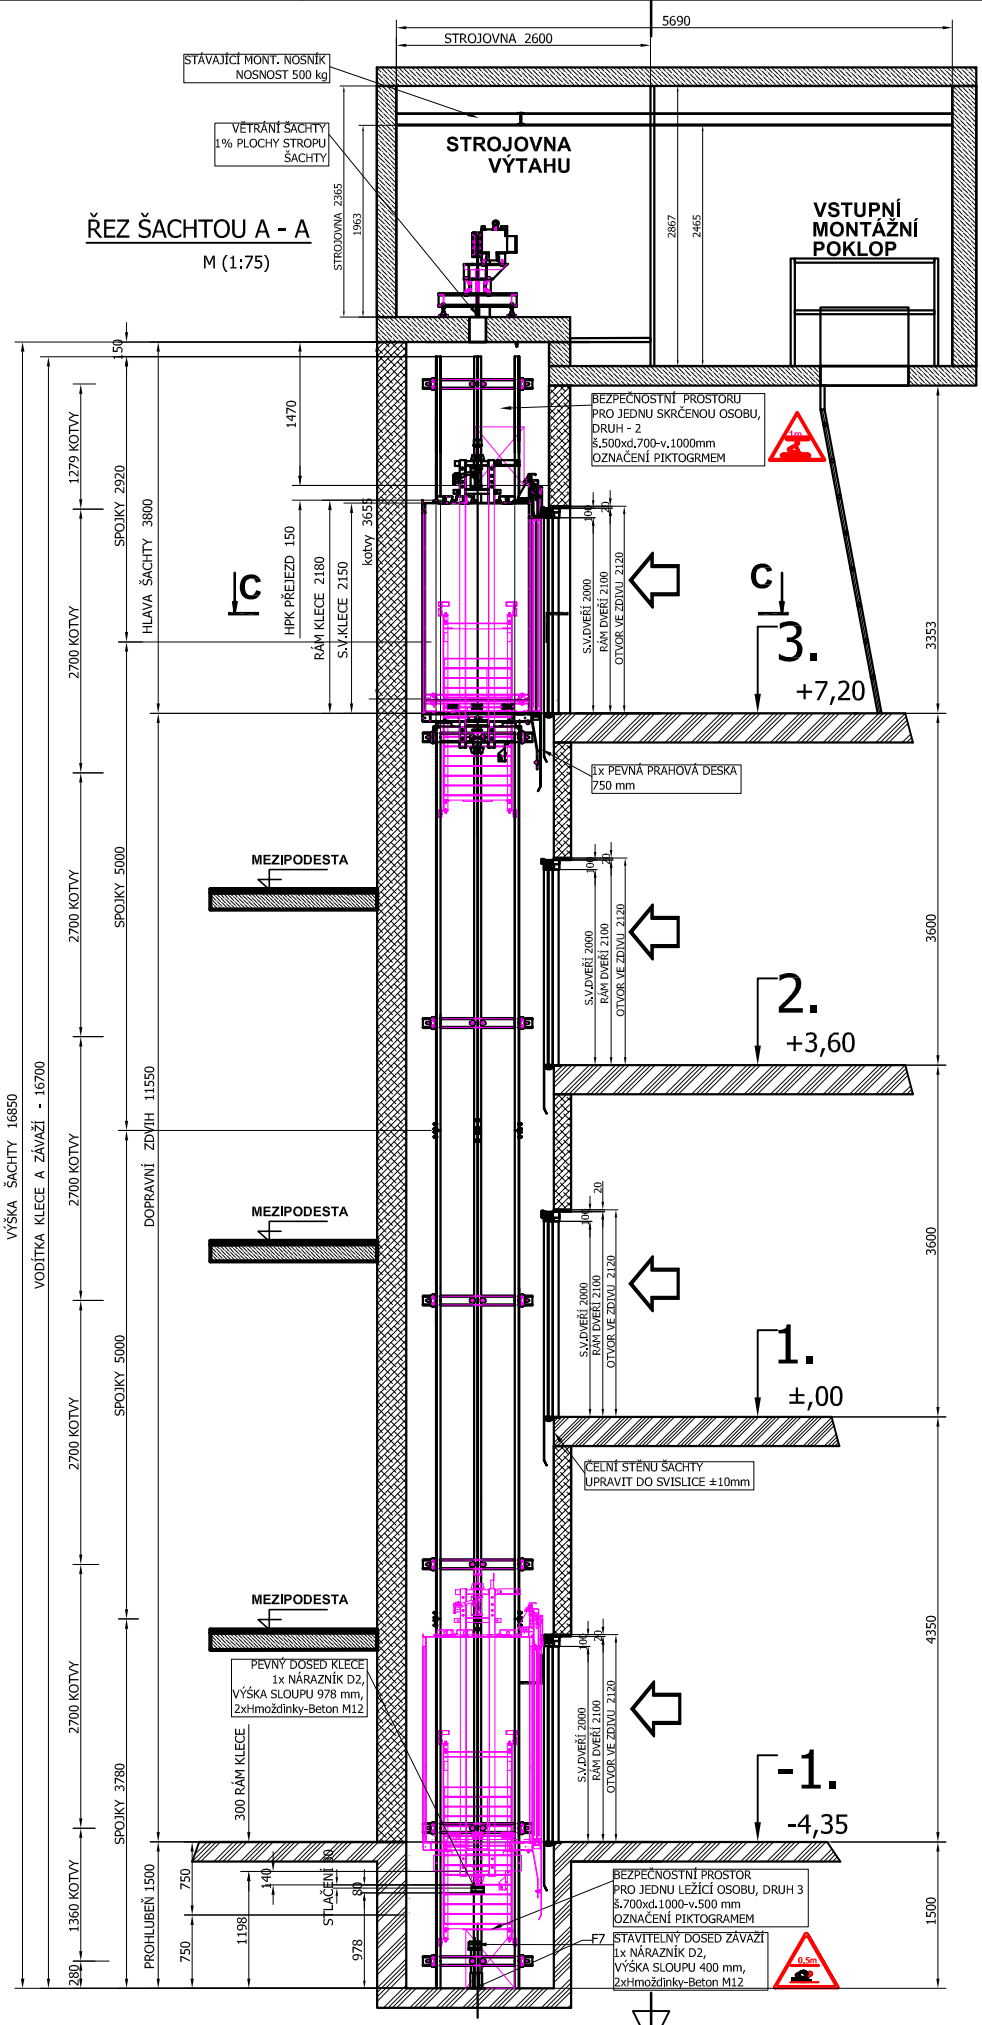

DISPOZIČNÍ VÝKRES VÝTAHU : **Základní škola Ostrava-Dubina, Františka Formana 45, p.o., Ostrava**

KRESLIL : ING. CHROMÍK | ZAKÁZKA Č. : **492 / 2021** | MĚŘÍTKO: **M 1 : 75**

Název : **TRAKČNÍ OSOBNÍ VÝTAH : TOV 450 / 1,0**

ŘEZ ŠACHTOU - NOVÝ STAV

ČÍSLO VÝKRESU : **AZ 1583 / 2021** | List/Listů : **4/4**