


Katastrální situační výkres

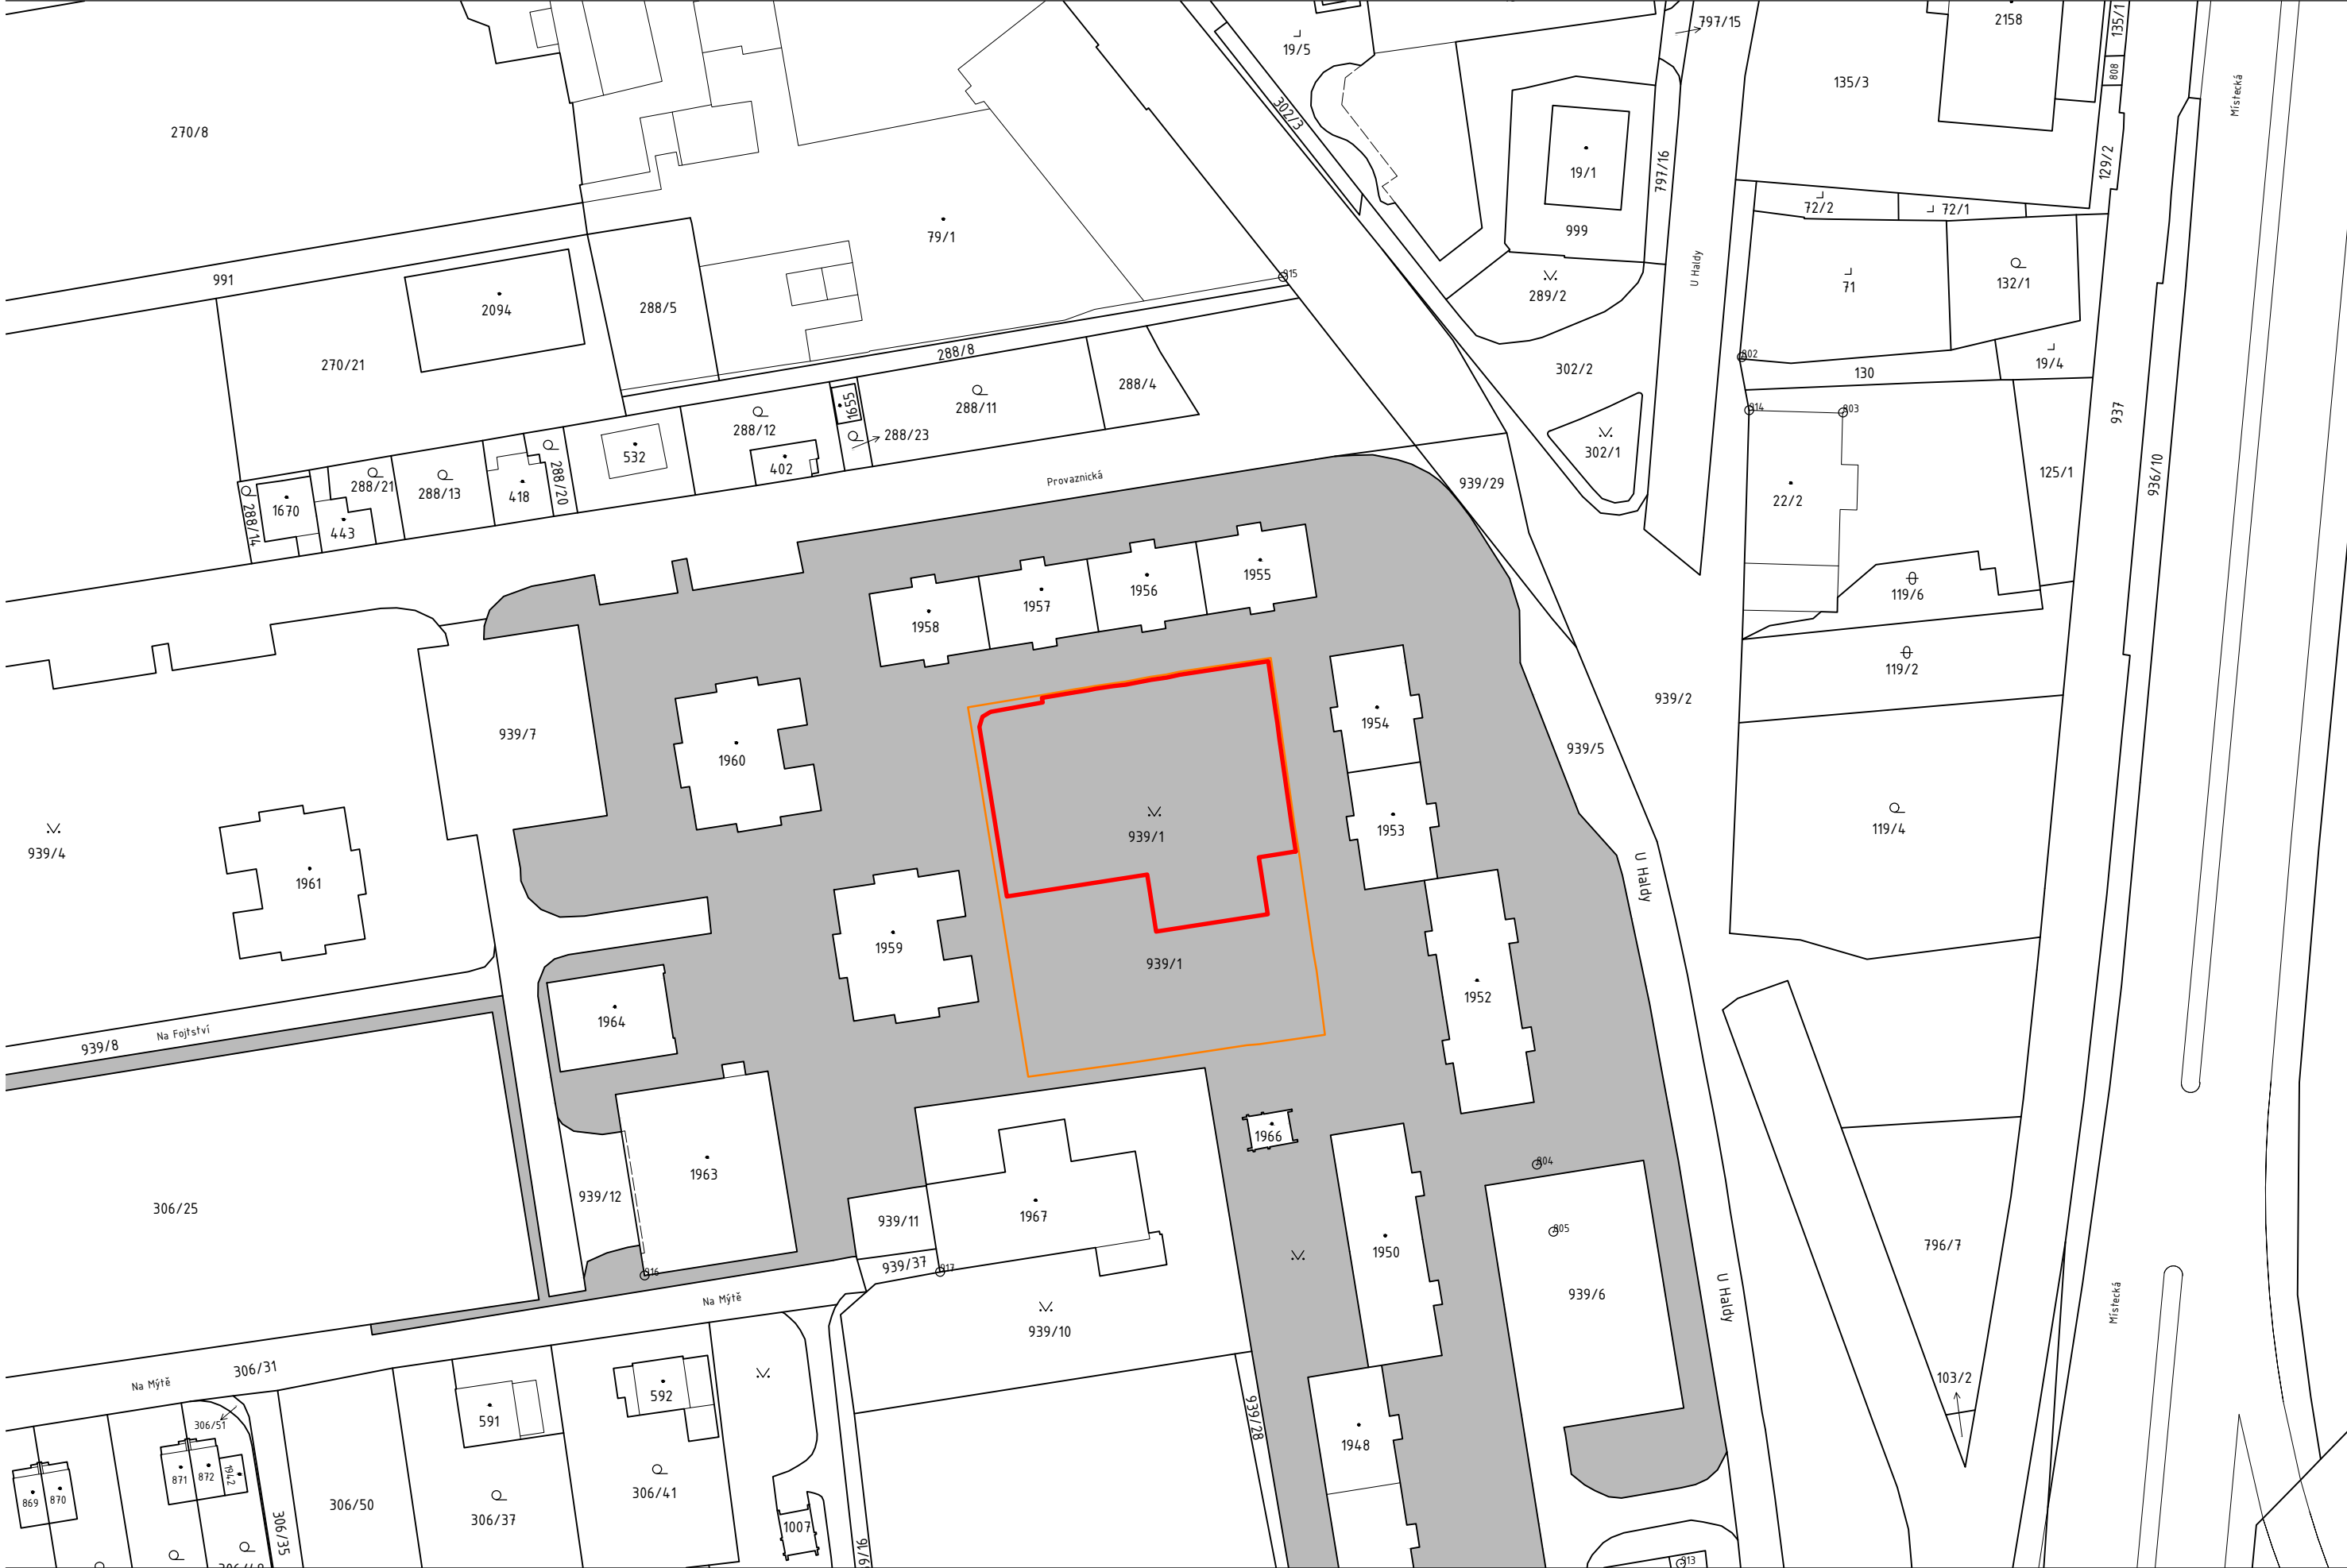

Legenda

Dotčené pozemky - areál - k datu duben 2016

PARCELNÍ ČÍSLO	VÝMĚRA [m²]	ZPŮSOB VYUŽITÍ	DRUH POZEMKU	VLASTNICKÉ PRÁVO	PODÍL	HOSPODAŘENÍ SE SVĚŘENÝM MAJETKEM	PODÍL
----------------	-------------	----------------	--------------	------------------	-------	----------------------------------	-------

katastrální území Hrabůvka - č. k. ú. 714585

939/1	17 763	zeleň	ostatní plocha	Statutární město Ostrava, Prokešovo náměstí 1803/8, Moravská Ostrava, 70200 Ostrava		Městský obvod Ostrava-Jih, Horní 791/3, Hrabůvka, 70030 Ostrava	
-------	--------	-------	----------------	---	--	---	--

17 763 VÝMĚRA CELKEM

Pozemky - areál - k datu duben 2016

PARCELNÍ ČÍSLO	VÝMĚRA [m²]	ZPŮSOB VYUŽITÍ	DRUH POZEMKU	VLASTNICKÉ PRÁVO	PODÍL	HOSPODAŘENÍ SE SVĚŘENÝM MAJETKEM	PODÍL
----------------	-------------	----------------	--------------	------------------	-------	----------------------------------	-------

katastrální území Hrabůvka - č. k. ú. 714585

939/1	17 763	zeleň	ostatní plocha	Statutární město Ostrava, Prokešovo náměstí 1803/8, Moravská Ostrava, 70200 Ostrava		Městský obvod Ostrava-Jih, Horní 791/3, Hrabůvka, 70030 Ostrava	
-------	--------	-------	----------------	---	--	---	--

17 763 VÝMĚRA CELKEM

Dotčené pozemky - ostatní - k datu duben 2016

PARCELNÍ ČÍSLO	VÝMĚRA [m²]	ZPŮSOB VYUŽITÍ	DRUH POZEMKU	VLASTNICKÉ PRÁVO	PODÍL	HOSPODAŘENÍ SE SVĚŘENÝM MAJETKEM	PODÍL
----------------	-------------	----------------	--------------	------------------	-------	----------------------------------	-------

katastrální území Hrabůvka - č. k. ú. 714585


--	--	--	--	--	--	--	--

Legenda

stav	návrh
------	-------

7492/2	digitální katastrální mapa (DKM) KN k datu 1. 3. 2016
	hranice areálu - celková plocha 1 729,8 m²
	hranice řešeného území - stavbou dotčené pozemky - 3 177,6 m²
	dotčené pozemky - areál

A	01	02	03	04	05	06	07	08	09	M	20	40m	60
	10				20			30					

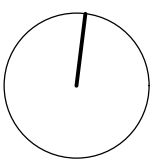

AUTORIZACE	ČKAIT - 0100204	Ing. Vladimír Žák	
------------	-----------------	-------------------	--

AS PROJECT CZ s.r.o.			
ARCHITEKTURA, PROJEKCE, ENGINEERING, DODAVATELSKÁ ČINNOST A PRODEJ U PROSTŘEDNÍHO MLÝNA 128, 393 01 PELHŘIMOV, TEL.: 565 323 249, WWW.ATELIERAS.CZ			
VEDOUcí ATELIERU	HIP	ZODPOV. PROJEKTANT	VYPRACOVAL
Ing. Vladimír Žák	Ing. Vladimír Žák jr.	Ing. Vladimír Žák jr.	Ing. Vl. Žák jr., Ing. J. Hamza

děstké hřiště č.5, MOB OSTRAVA-JIH, Hrabůvka

INVESTOR:	Statutární město Ostrava, městský obvod Ostrava-Jih	FORMÁT	4 x A4
MÍSTO STAVBY:	k.ú. Hrabůvka, parc.č. 939/1, ul. U Haldy x Provažnická	DATUM	červenec 2016
CHARAKTER STAVBY: novostavba		STUPEŇ DOK.	PD pro provedení stavby
ODDÍL DOKUMENTACE:		Č. ZAKÁZKY	861/16
	C - situační výkresy	Č. ARCHIVNÍ	861/CZ
OBSAH:	Katastrální situační výkres	MĚŘÍTKO: 1:1000	ČÍS. VÝKRESU: C.04.01