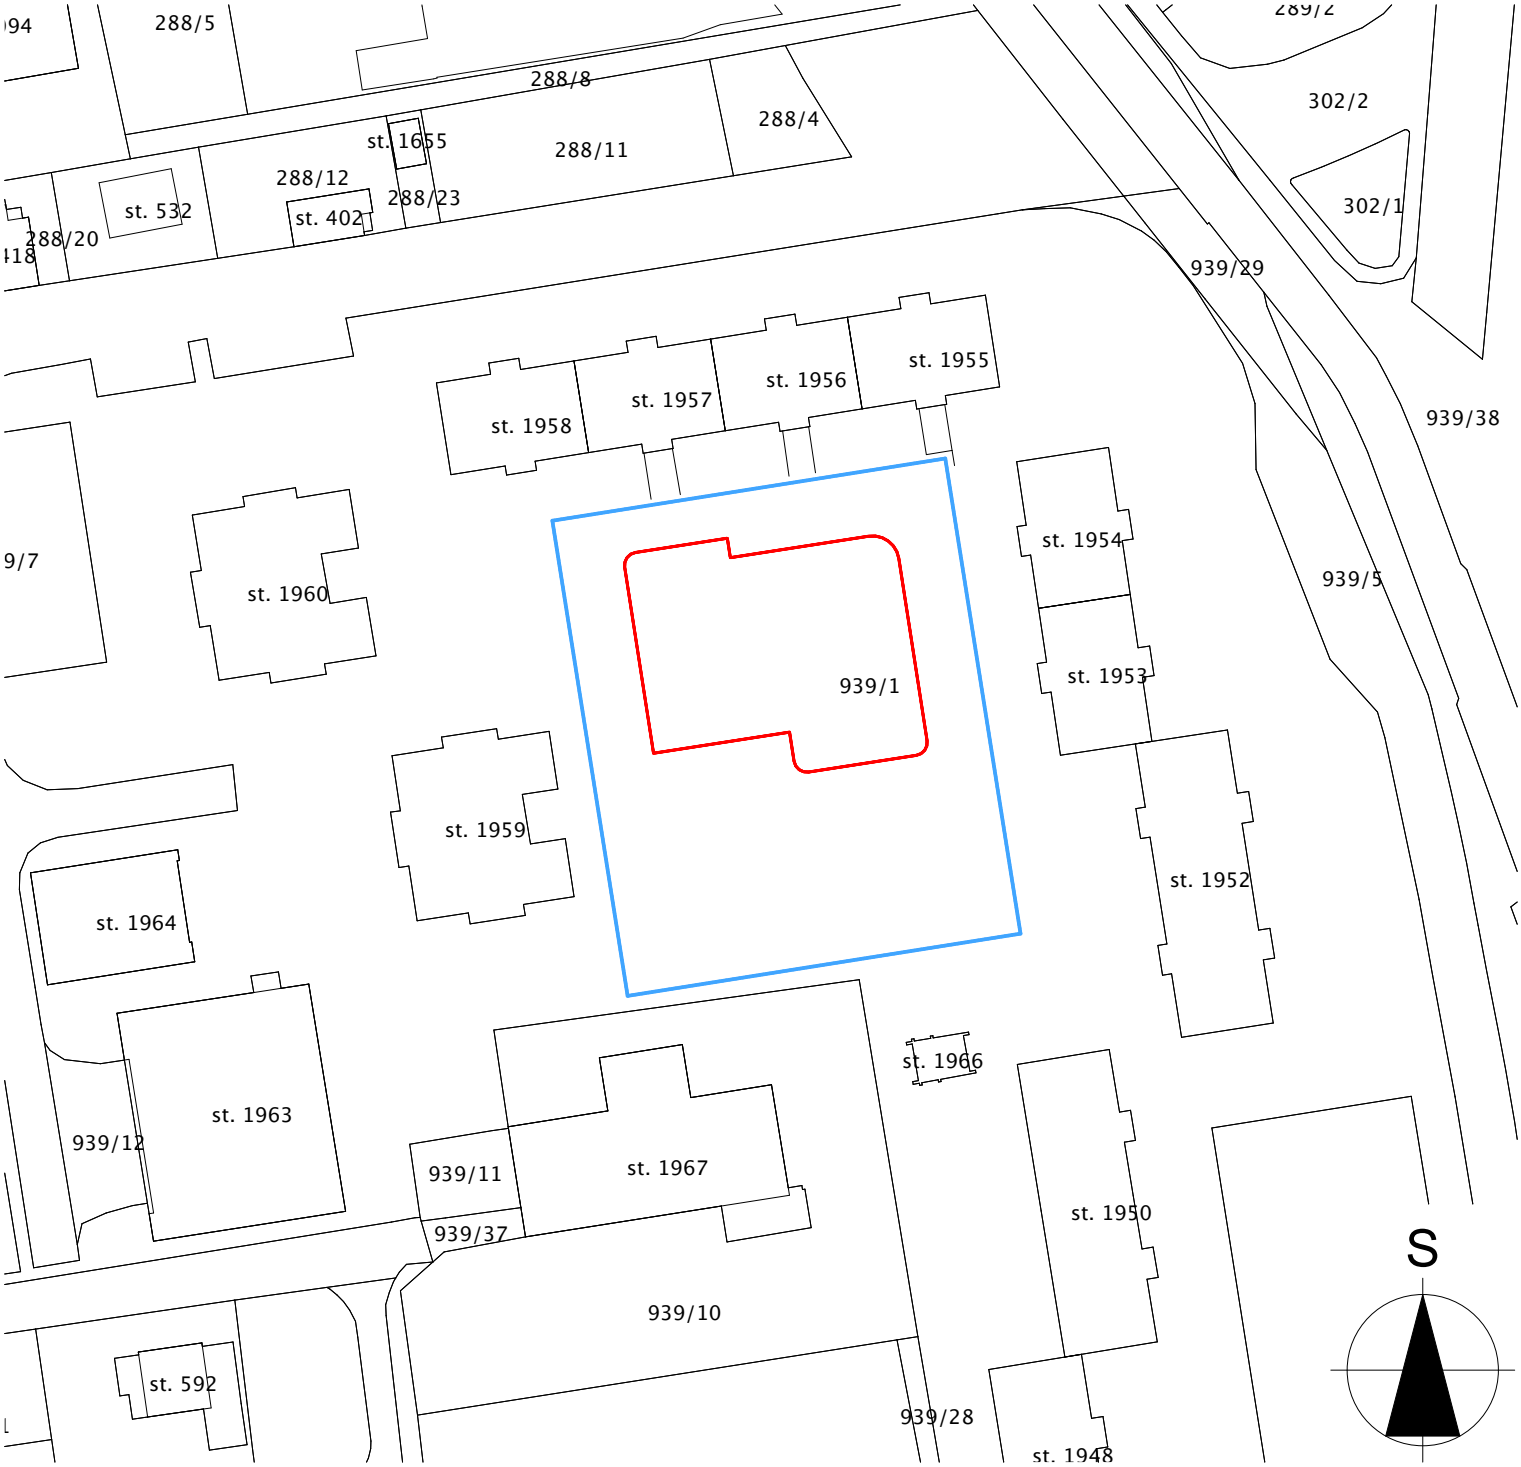

Hranice areálu - celková plocha - 1 729,80 m^2

Hranice řešeného území - stavbou dotčené pozemky - 3 177,60 m^2

±0,000 = 237,265 m n.m.=povrch hřiště, B.p.v. / SOUŘADNICOVÝ SYSTÉM S JTSK

Zhotovitel
British Thovt (Czech Republic) s.r.o. ·
Bořivojova 878/35, Praha - Žižkov, 130 00 Praha 3
IČ: 046 25 145 ; www.thovt.com ; tel: 774 727 776

Projekt				Stupeň
Dětské hřiště č. 5, MOb OSTRAVA - JIH, Hrabůvka				DPS
Adresa projektu **parc. č. 939/1, k. ú. Hrabůvka**		Stavebník **Statutární město Ostrava, městský obvod Ostrava-Jih**		
Hlavní koordinator projektu **Ing. Patrik Salot**	Zodpovědný projektant **Ing. Pavel Kupka**	Vypracoval **Ing. Petr Šabrňák**	Datum **10/2019**	Formát 1 A4
Výkres Katastrální situační výkres		Měřítko 1:1000	Č. paré	Č. výkresu C.2