


Výkres retenční nádrže


RETENČNÍ NÁDRŽ vzorové uložení – RN1

VELIKOST NÁDRŽE 1,2 x 2,4 x 1,2 m , celkem stavební objem V=3,5 m3,
retenční objem Vr= 3,3 m3
celkem 8 ks


PŮDORYS HORNÍ 1.VRSTVA

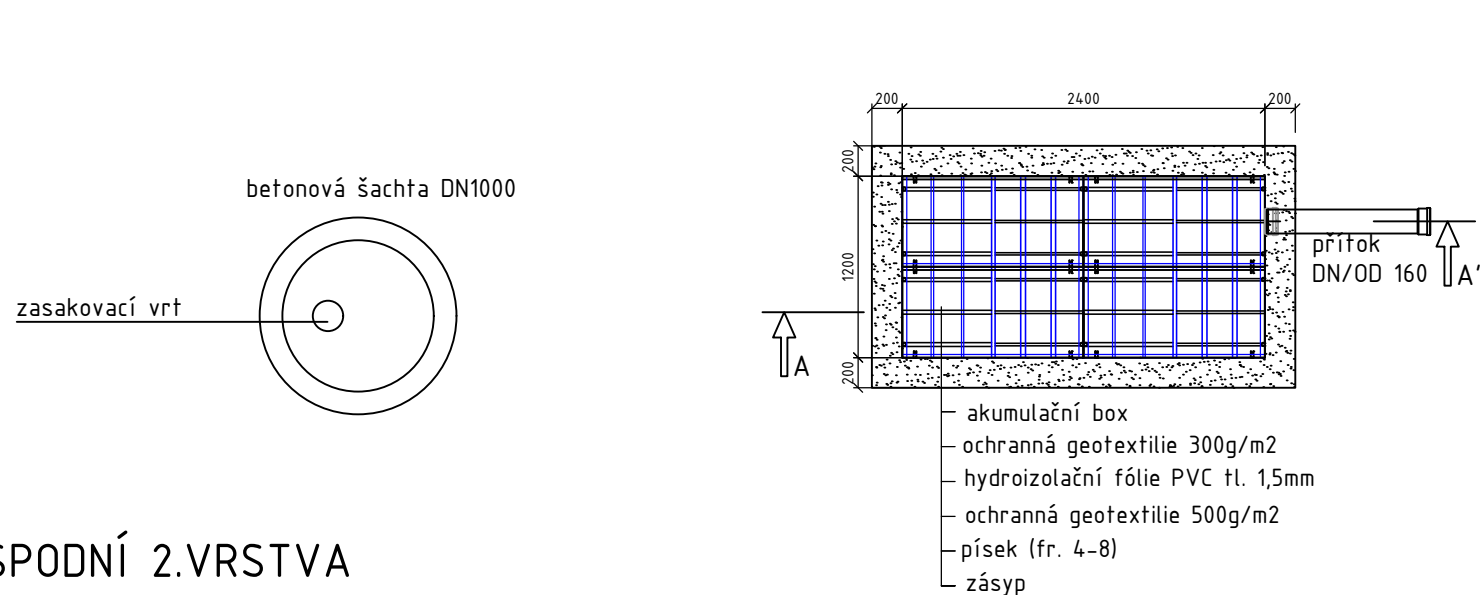

PŮDORYS SPODNÍ 2.VRSTVA

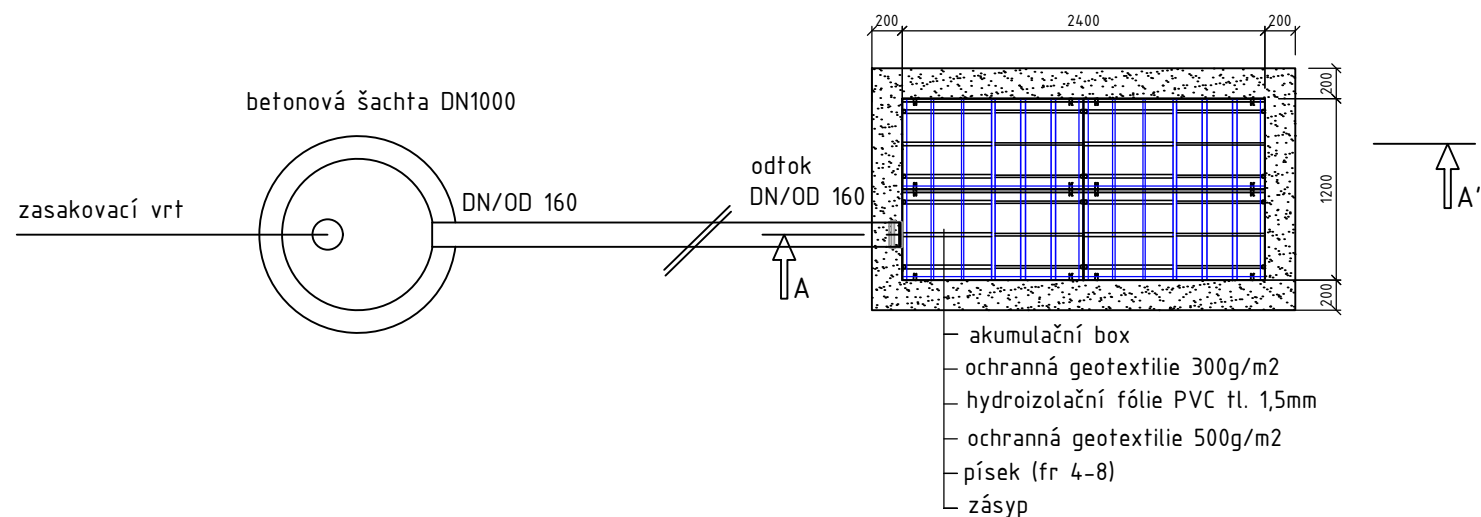

ŘEZ A - A '

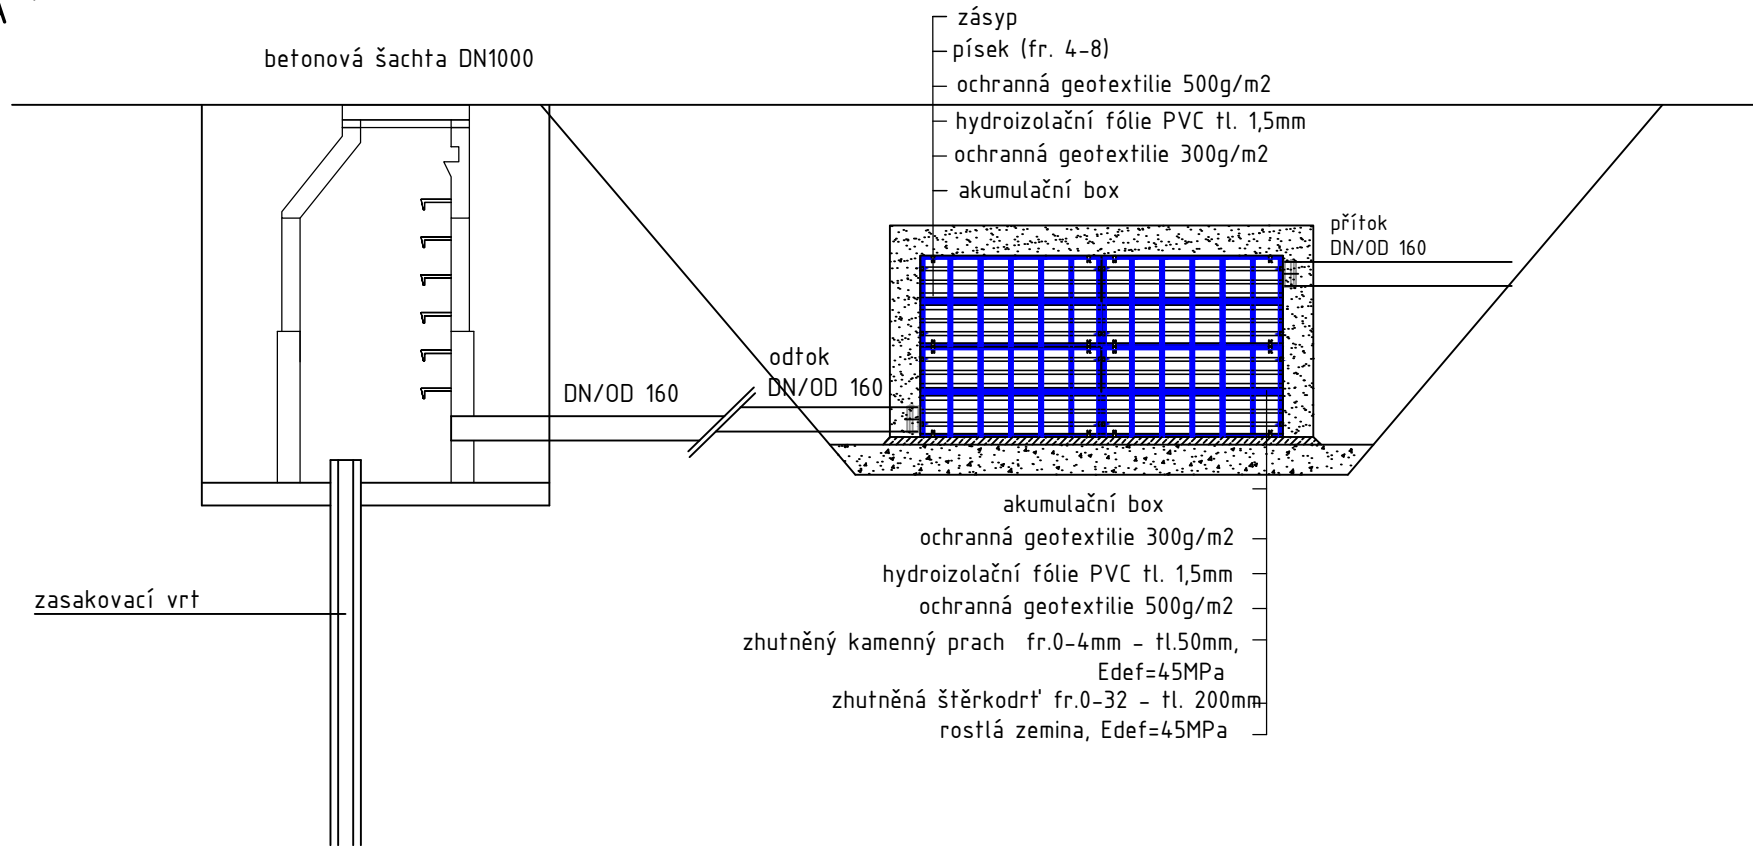


POZN: Jedná se pouze o schéma! V případě realizace je nutné znát hloubky a DN potrubí!


RETENČNÍ NÁDRŽ vzorové uložení – RN2

VELIKOST NÁDRŽE 1,2 x 3,6 x 1,2 m , celkem stavební objem V=5,2 m3, retenční objem Vr= 4,9 m3,
celkem 12 ks


PŮDORYS HORNÍ 1.VRSTVA

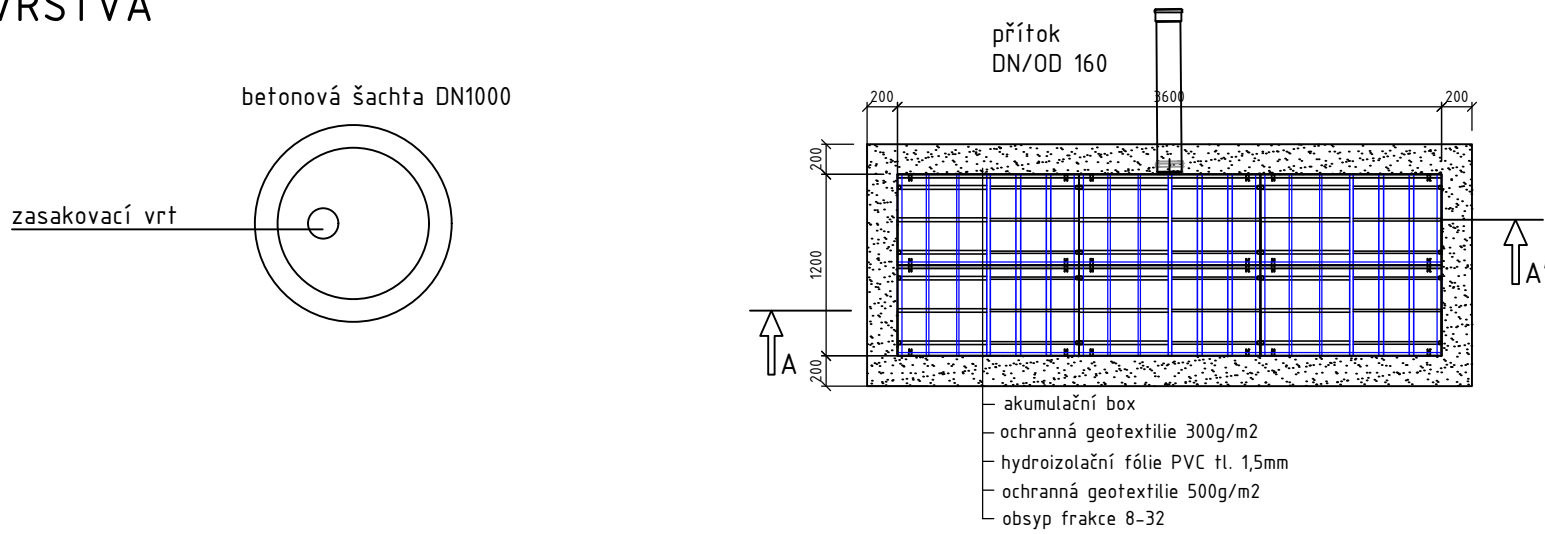


PŮDORYS SPODNÍ 2.VRSTVA

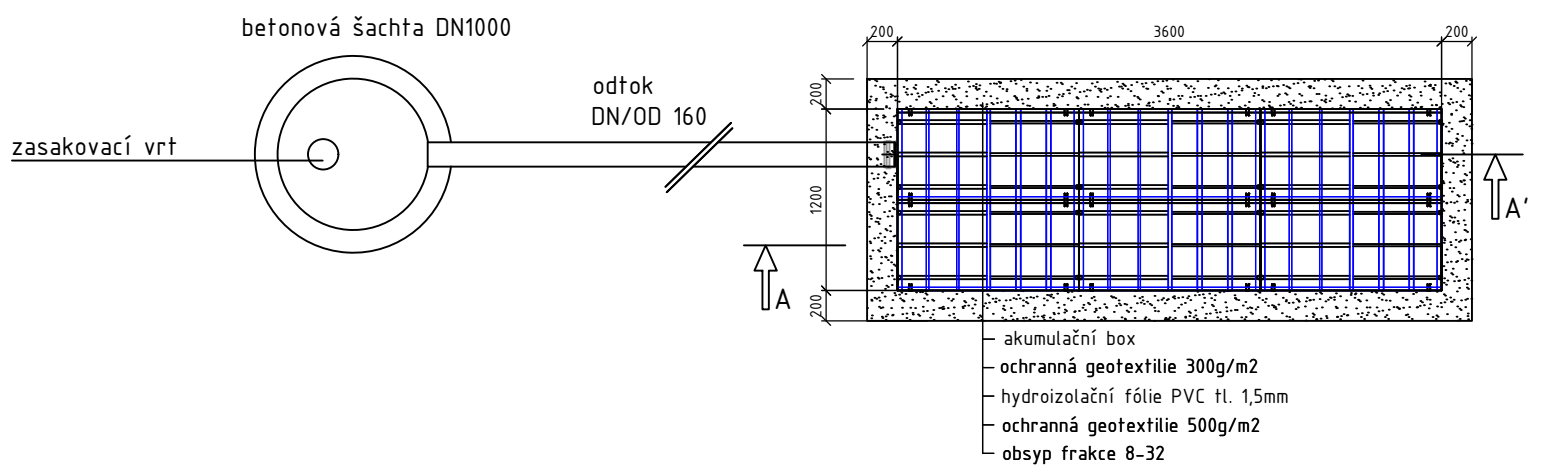

ŘEZ A - A '

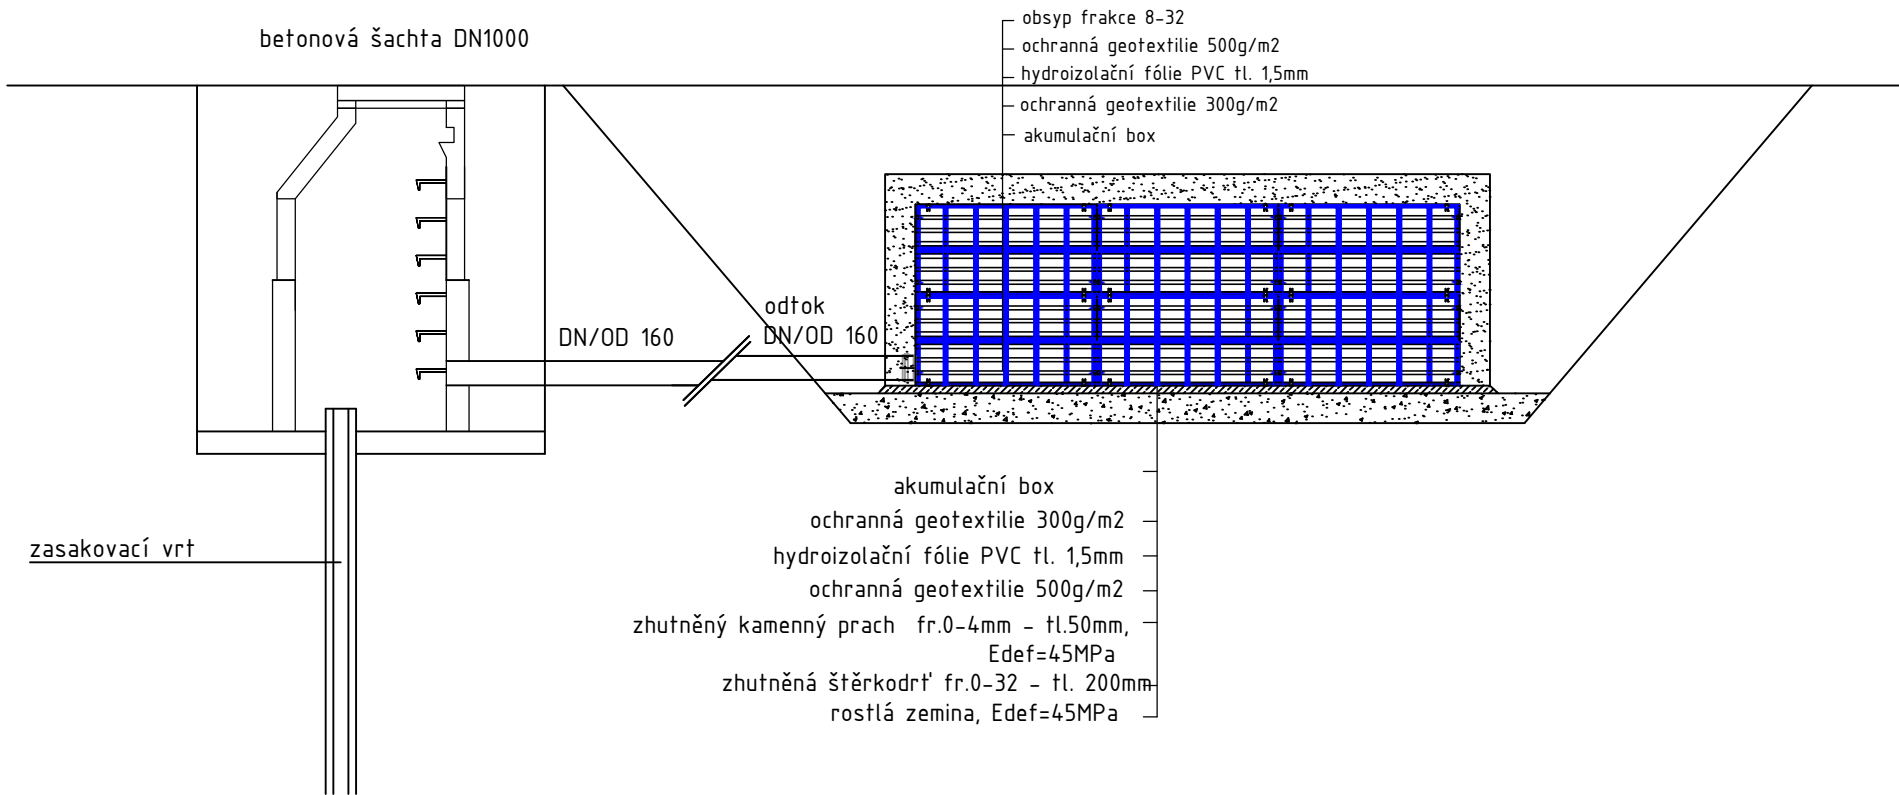

Použité akumulační boxy:

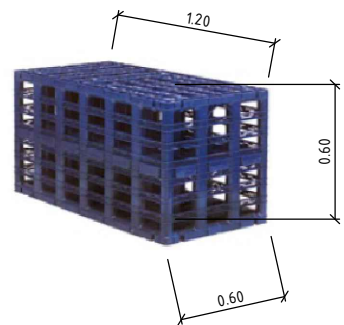

POZN: Jedná se pouze o schéma! V případě realizace je nutné znát hloubky a DN potrubí!

Legenda

stav	návrh
------	-------

DĚTSKÁ HRŠTĚ OSTRAVA – HRŠTĚ

RETENČNÍ OBJEKTY

POPIS	RETENCE 1	RETENCE 2
HRŠTĚ 05	1,2 x 2,4 x 1,2m	1,2 x 3,6 x 1,2m

A	01	02	03	04	05	06	07	08	09	M	1,0	2,0m	3,0
	10				20				30				

AUTORIZACE	ČKAIT – 1000853	Ing. Jan Beneš	
------------	-----------------	----------------	--

AS PROJECT CZ s.r.o.			
ARCHITEKTURA, PROJEKCE, ENGINEERING, DODAVATELSKÁ ČINNOST A PRODEJ U PROSTŘEDNÍHO MLÝNA 128, 393 01 PELHÁŘOV, TEL.: 565 323 249, WWW.ATELIERAS.CZ			
VEDOUČÍ ATELIERU	HIP	ZODPOV. PROJEKTANT	VYPRACOVAL
Ing. Vladimír Žák	Ing. Vladimír Žák jr.	Lukáš Mejstík	Ing. Marcela Hanzalíková

dětské hrště č.5, Mob OSTRAVA–JIH, Hrabůvka

INVESTOR:	Statutární město Ostrava, městský obvod Ostrava-Jih	FORMÁT	8 x A4
MÍSTO STAVBY:	k.ú. Hrabůvka, parc.č. 939/1, ul. U Haldy x Provaznická	DATUM	červenec 2016

CHARAKTER STAVBY:	novostavba	STUPEŇ DOK.	PD pro provedení stavby
ODDÍL DOKUMENTACE:		Č. ZAKÁZKY	861/16
	D.11 – I11 – vsakovací objekt včetně drenáží	Č. ARCHIVNÍ	861/CZ

OBSAH:	Výkres retenční nádrže	MĚŘÍTKO:	ČÍS. VÝKRESU:
		1:50	D.11.01.13

TOTO DÍLO A SOUŠEŘNÝ VLASTNOSTNÝ SPRAVOVATEL AS PROJECT CZ s.r.o. POUŽIL VÝKRESY A NÁVRHÁŘŮ S DÍLEK NUTNOSTI SPOLUPRÁCE AS PROJECT CZ s.r.o. A PŘEDLOŽENÍ PRÁVKY. AUTORSKÉHO A JE CHRÁNĚNO JAKO DÍLEK AUTORSKÝCH ZÁKONŮ Č.171/2000 Sb. V PLATNÉM ZNĚNÍ.
25.08.2016 16:46:44
Příloha kresla – Ostrava Jih/18 Proprava stavby/05 Provedení stavby – Hrabůvka 05/18 Data/03 Výkres/03 – Dokumentace objektu/03 – I11 – Vrt Retence (drenáž)/03 – Hrabůvka Hrabůvka/03