




PŮDORYS 1.NP
stávající stav
bourací práce

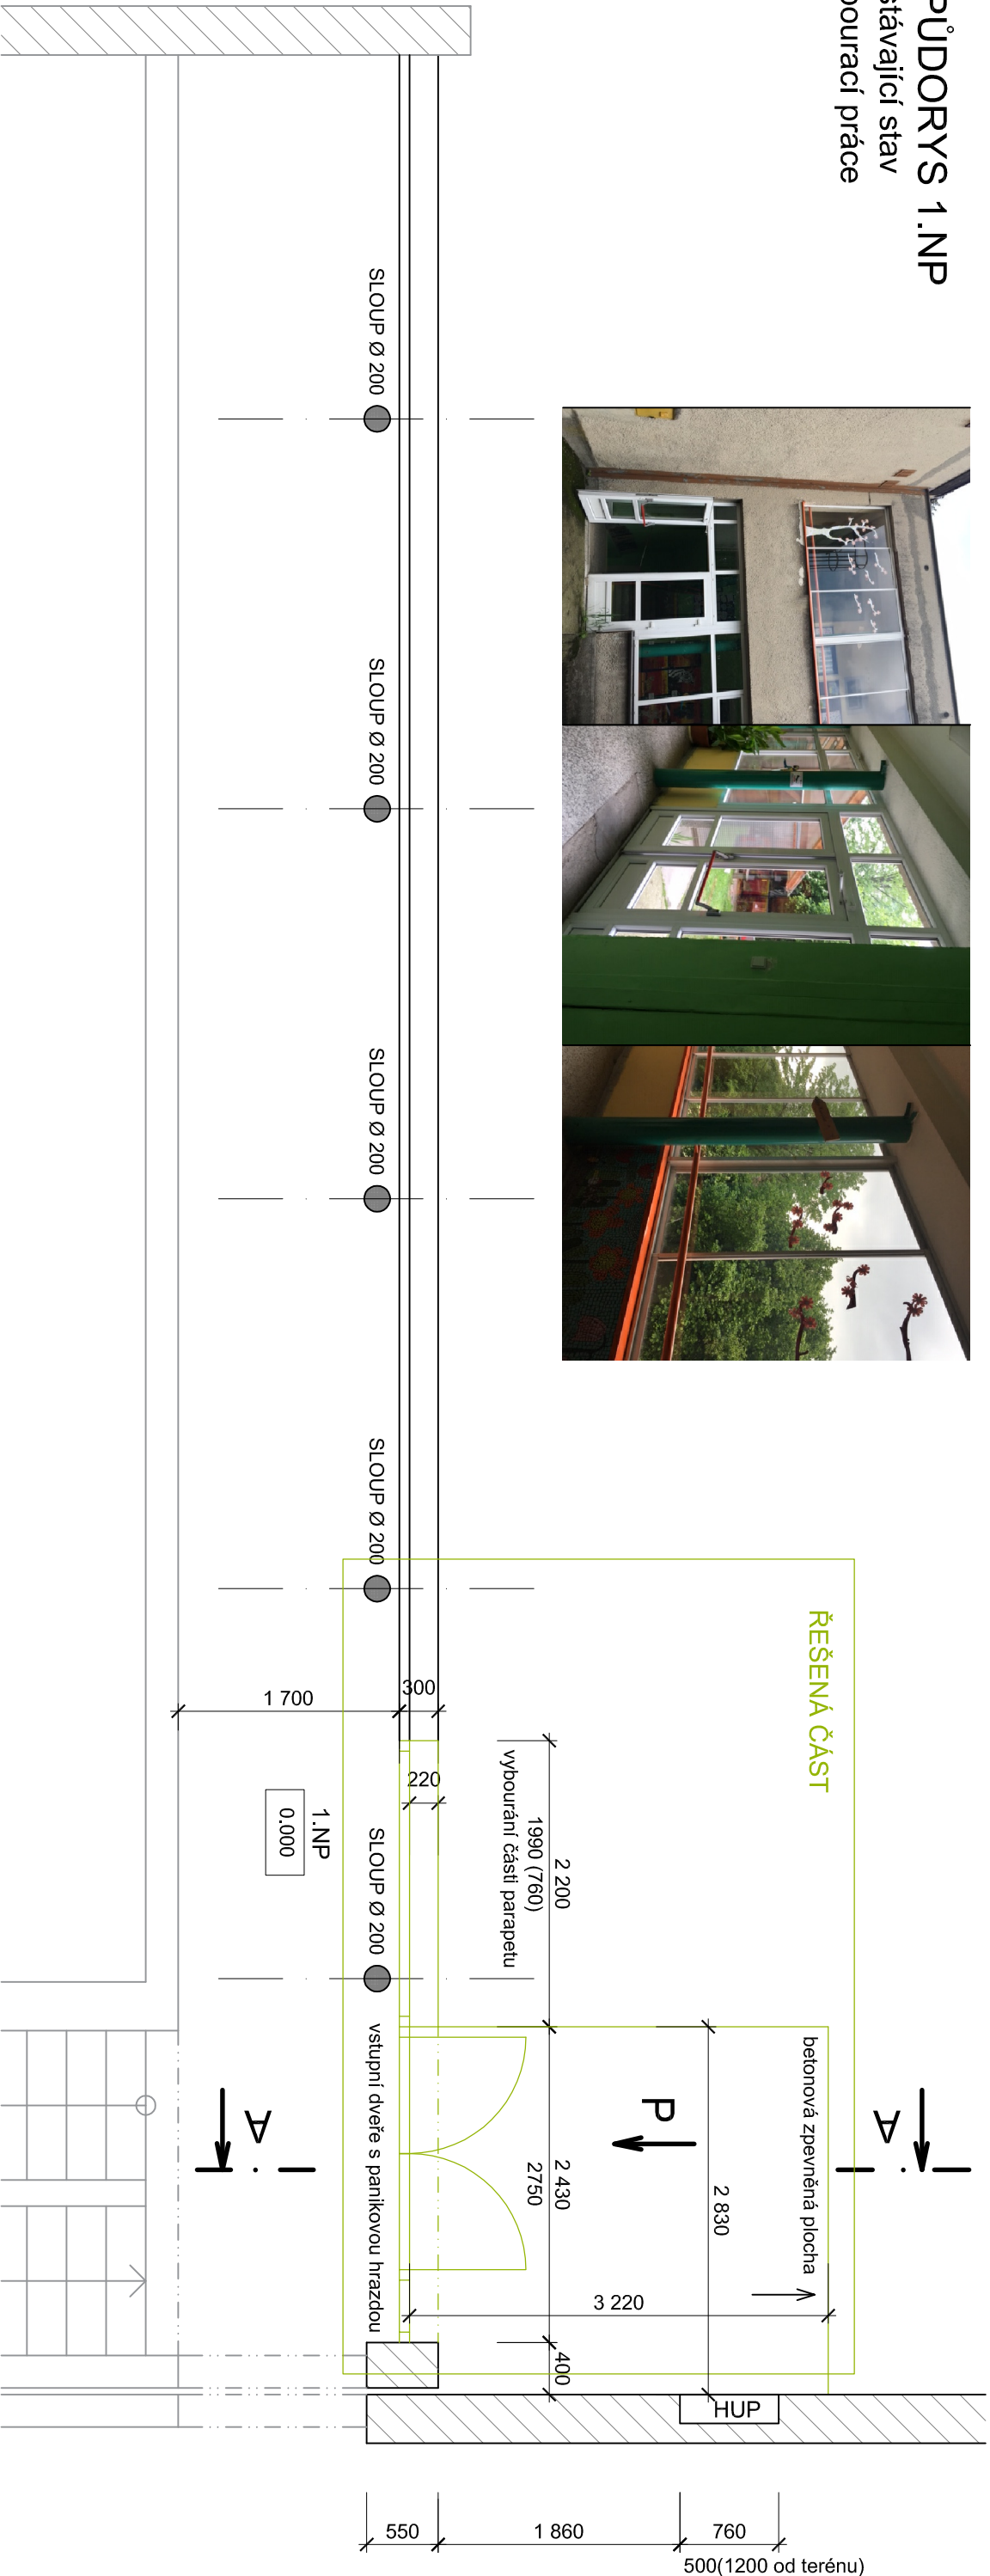


PŮDORYS 2.NP
stávající stav
bourací práce

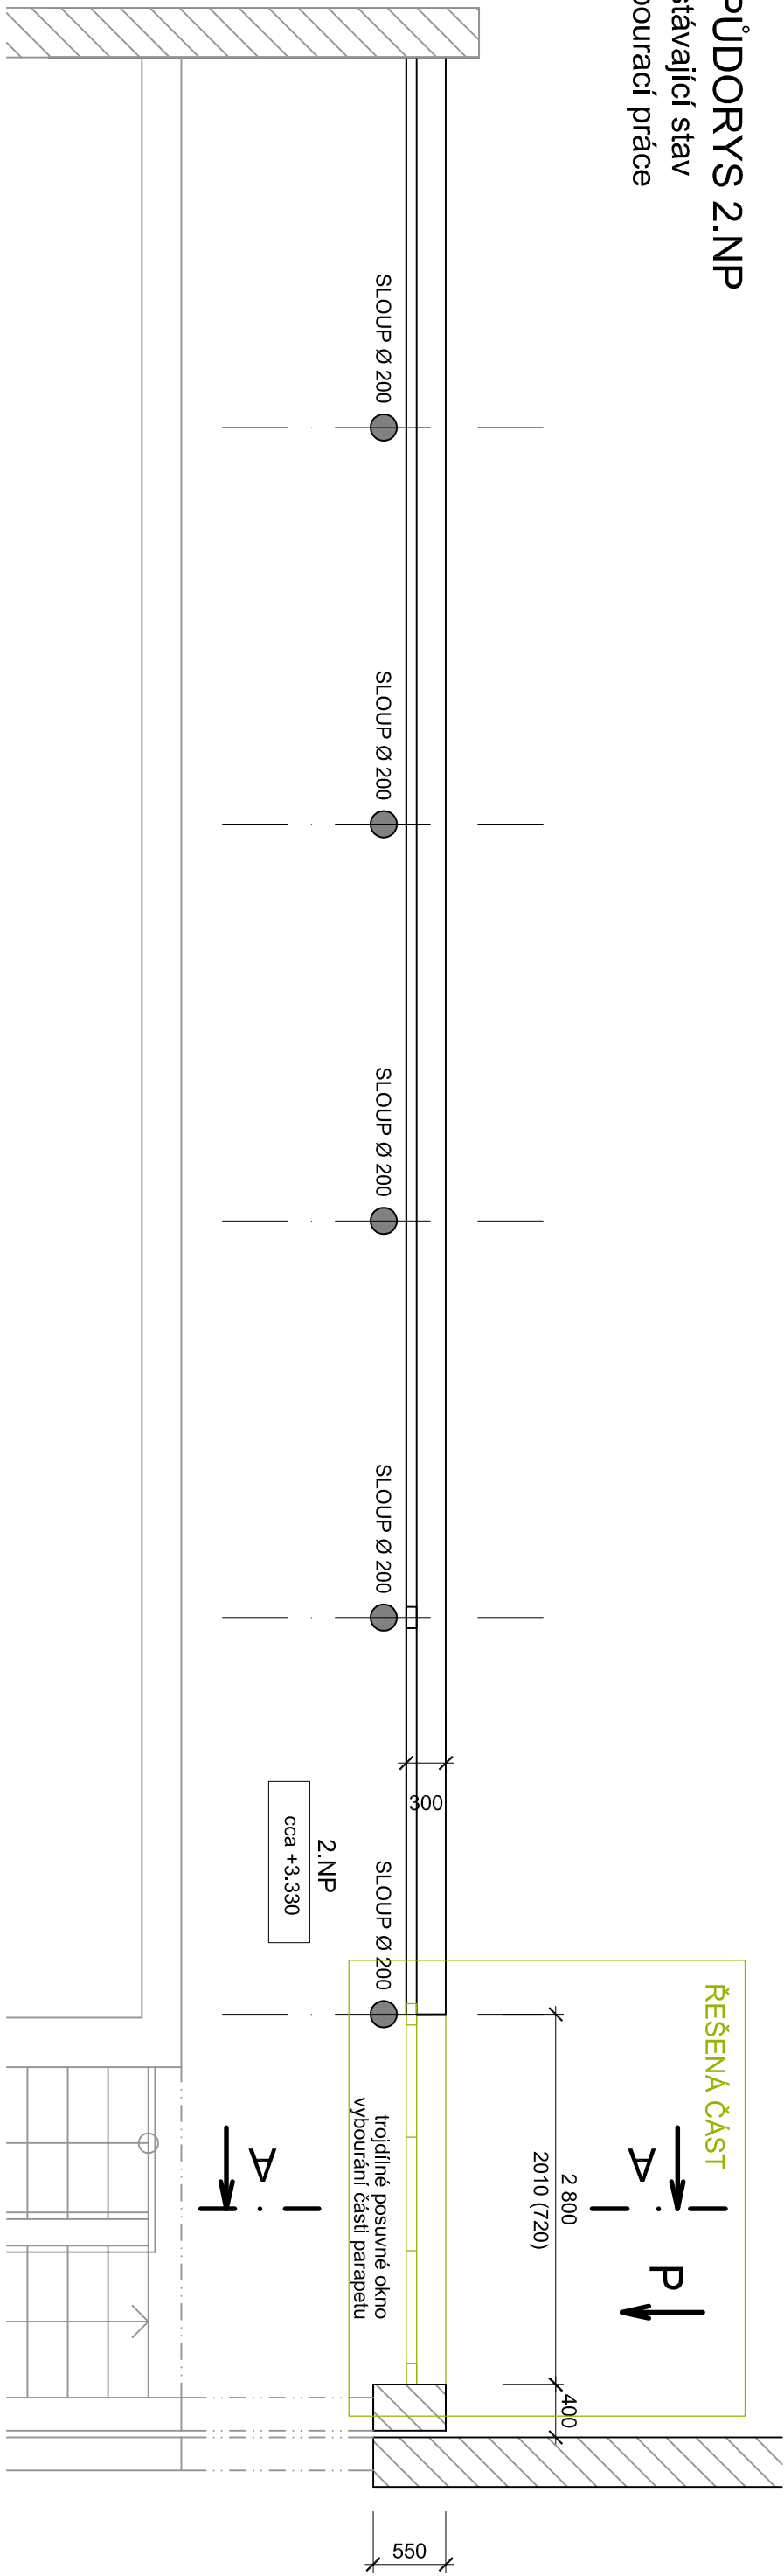

POHLED P1 - stávající stav, bourací práce

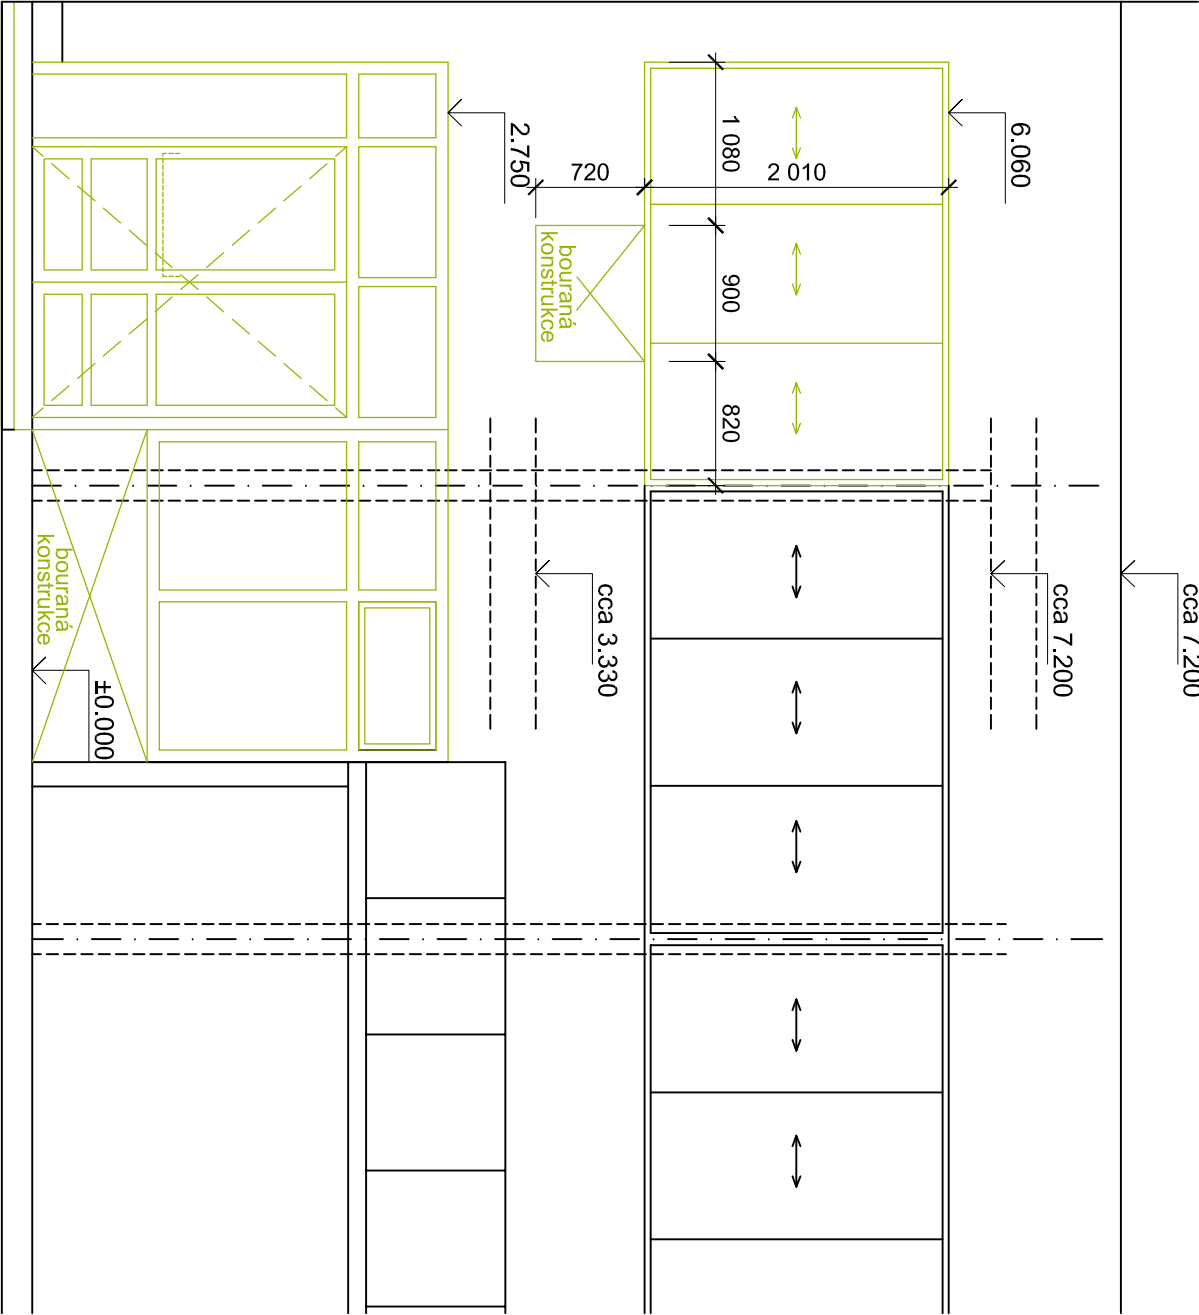

ŘEZ A-A - stávající stav, bourací práce

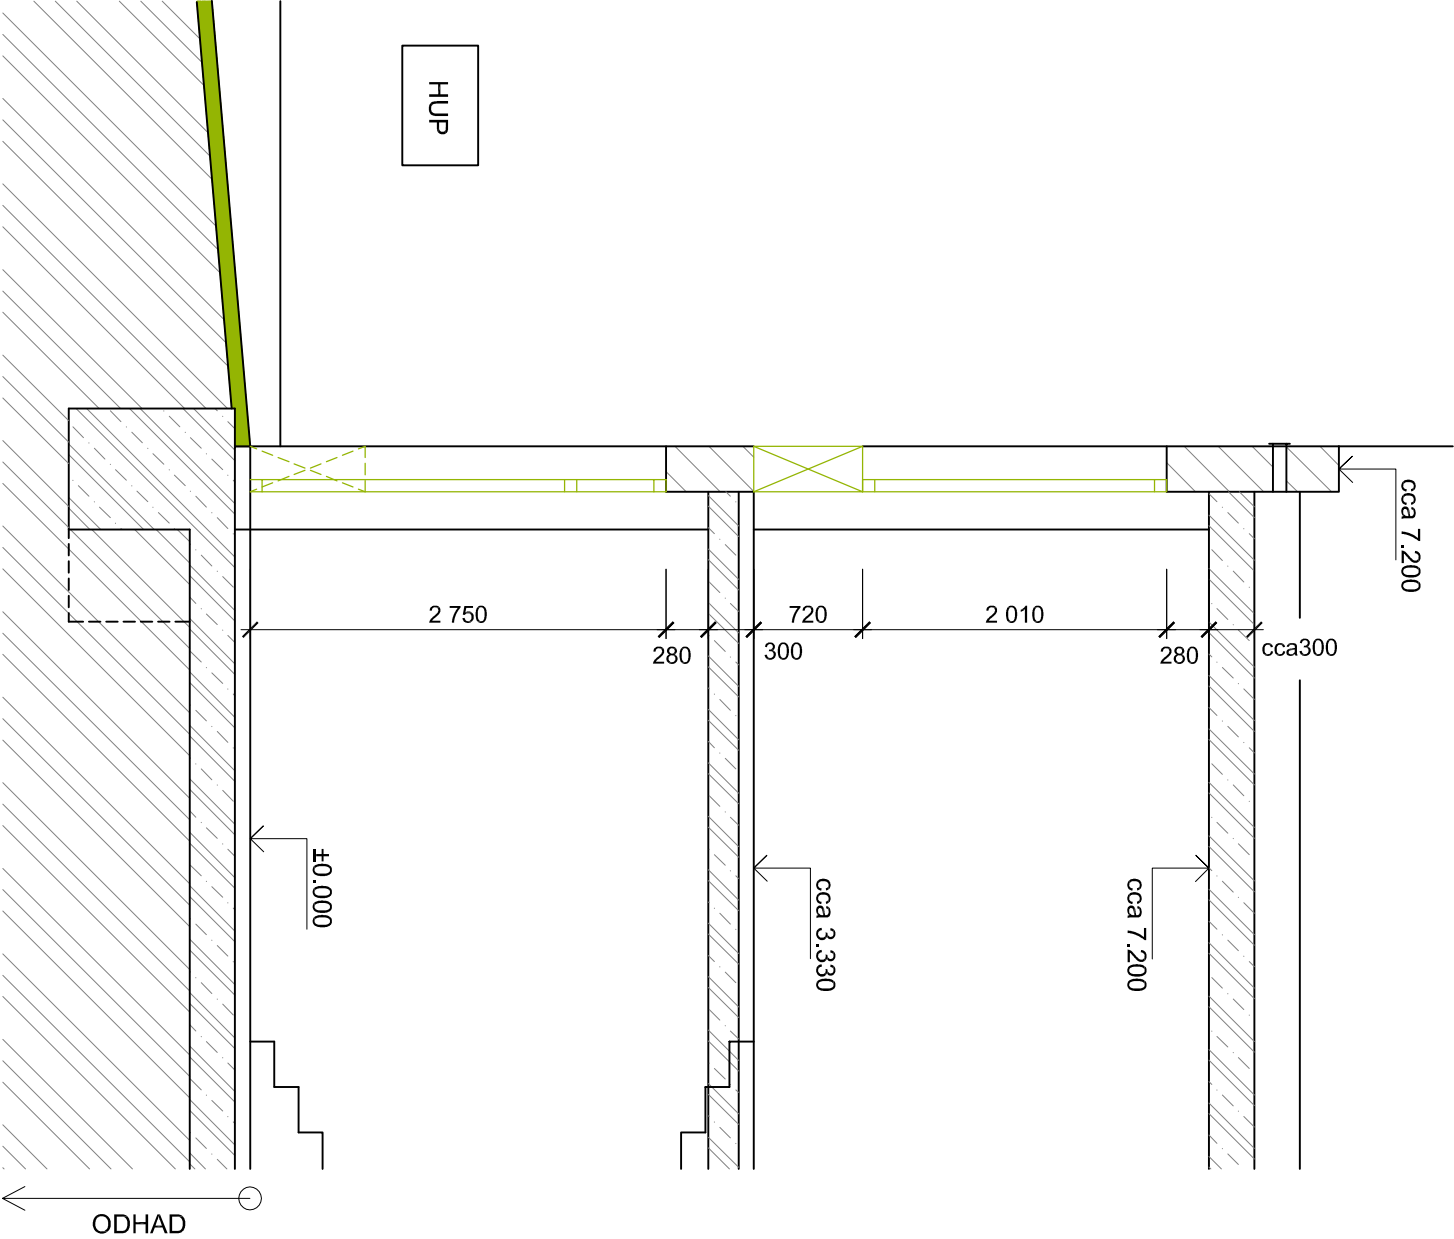

LEGENDA MATERIÁLŮ

- STÁVAJÍCÍ KONSTRUKCE
- BOURANÉ KONSTRUKCE

NÁZEV STAVBY						ING. DANIELA PRAŠKOVÁ Dubenská 558 725 02 OSTRAVA TEL.: 732 971 453 email: dan@kpraskova.cz					
STAVEBNÍ ÚPRAVY A PLOŠINA V OBJEKTU MITUŠOVA 1330/4											
OSTRAVA - HRABŮVKA											
HLAVNÍ PROJEKTANT		ARCHITEKT		PROJEKTANT		VÝKRESOVATEL					
ING. DANIELA PRAŠKOVÁ		ING. DANIELA PRAŠKOVÁ		ING. DANIELA PRAŠKOVÁ		ING. DANIELA PRAŠKOVÁ					
OBJEDNATEL		JAN PUČOCHER, Asociace rodů a příbuzných postižených dle Úř. 248, Klub STONOKČKA OSTRAVA, Mlýnská 1330/4, Ostrava - Hrabůvka 700 30									
STAVEBNÍ OBJEKT		ČÍSLO		D. ARCHITEKTONICKO STAVEBNÍ ŘEŠENÍ		STUPĚŇ		DATUM			
						DURSP		08/2019			
		MĚŘÍTKO		1:50		FORMÁT		A4		4x A4	
ARCHIVNÍ ČÍSLO						ČÍSLO VÝKRESU					
						19-02-4					
ČÍSLO VÝKRESU						REVIZE					
D1.1-02											