



PŮDORYS 1.NP - navrhovaný stav

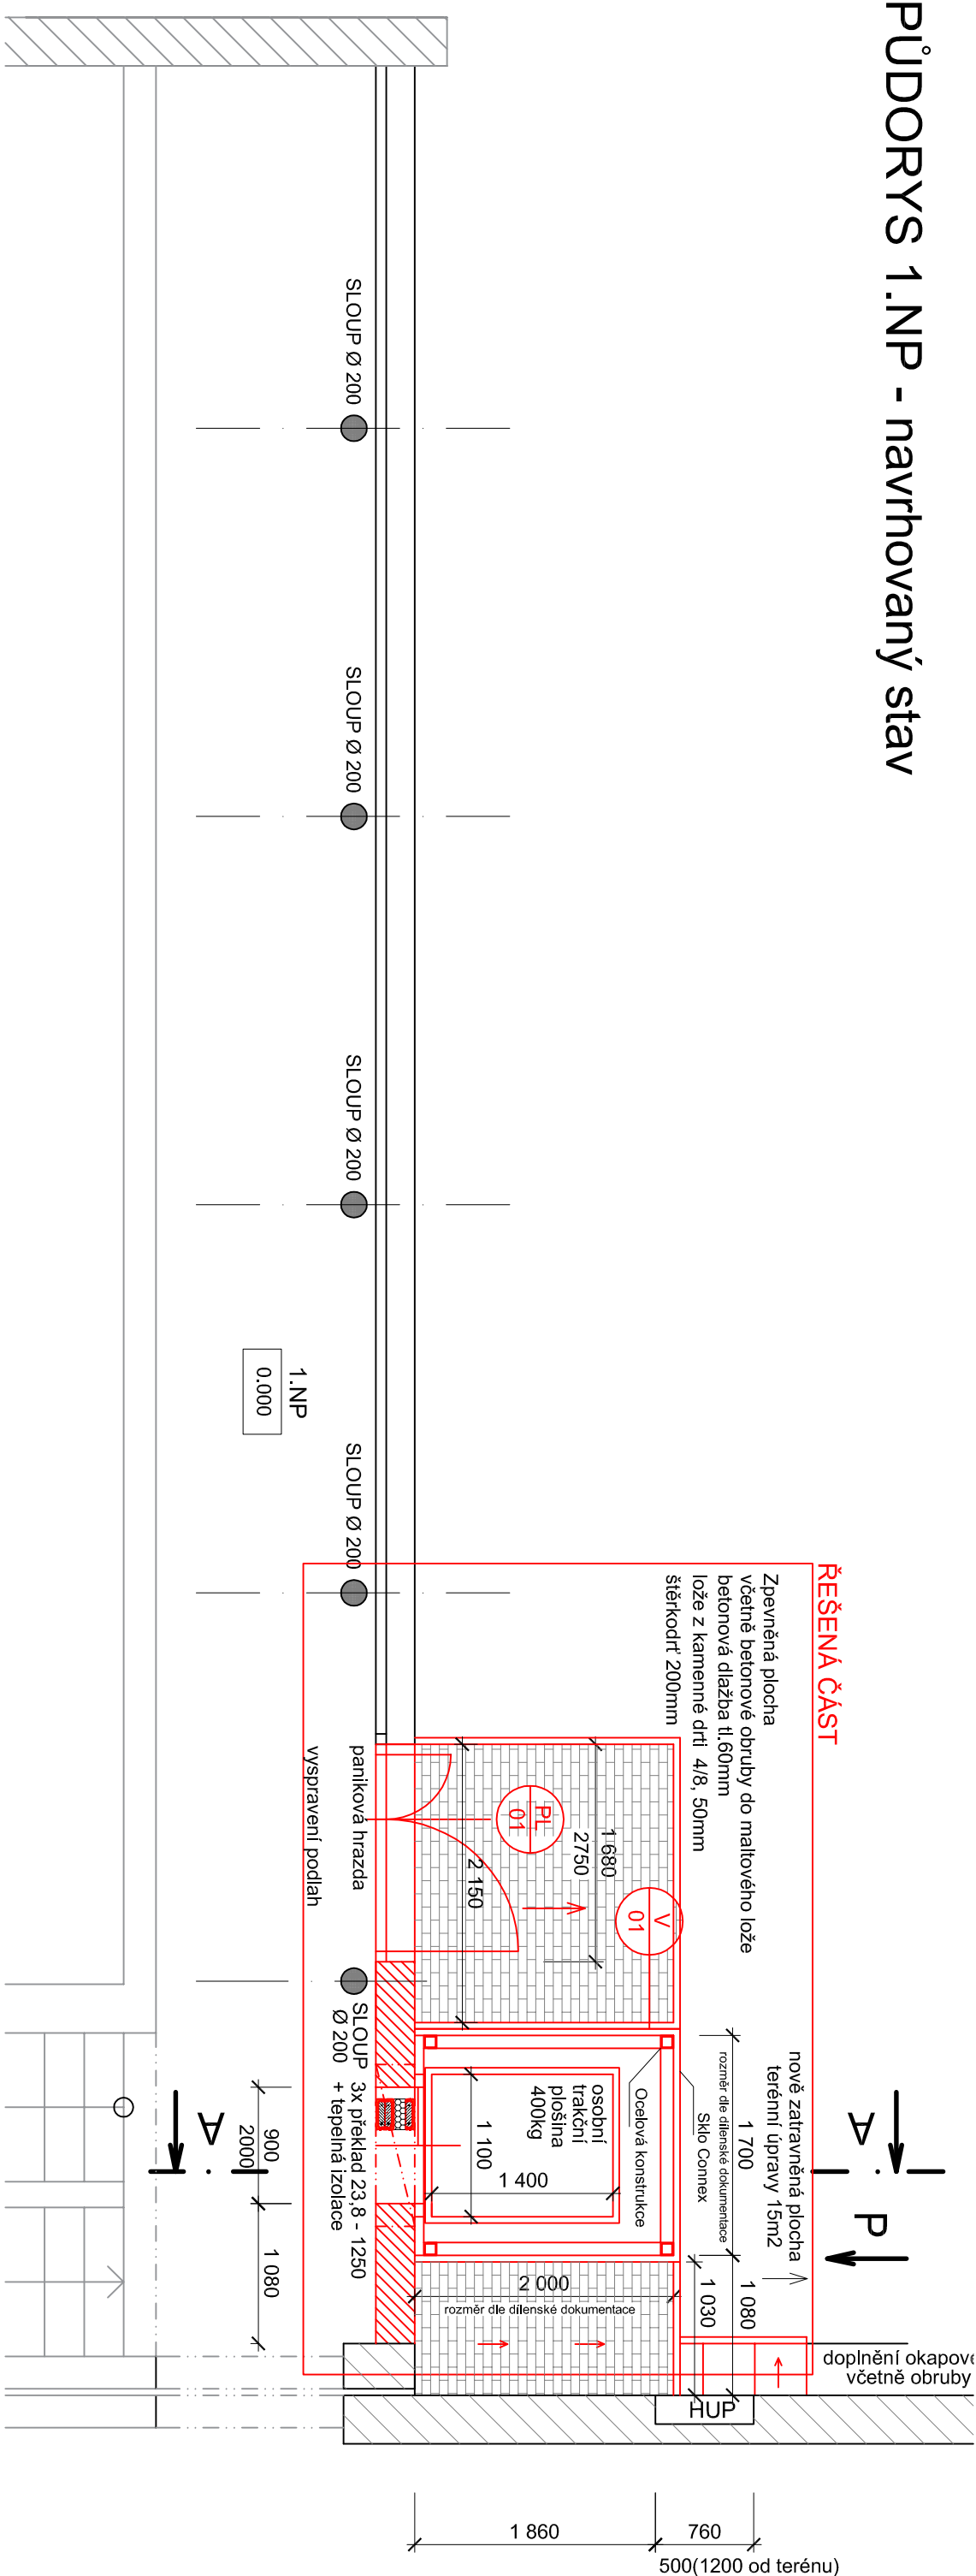


POHLED P - navrhovaný stav

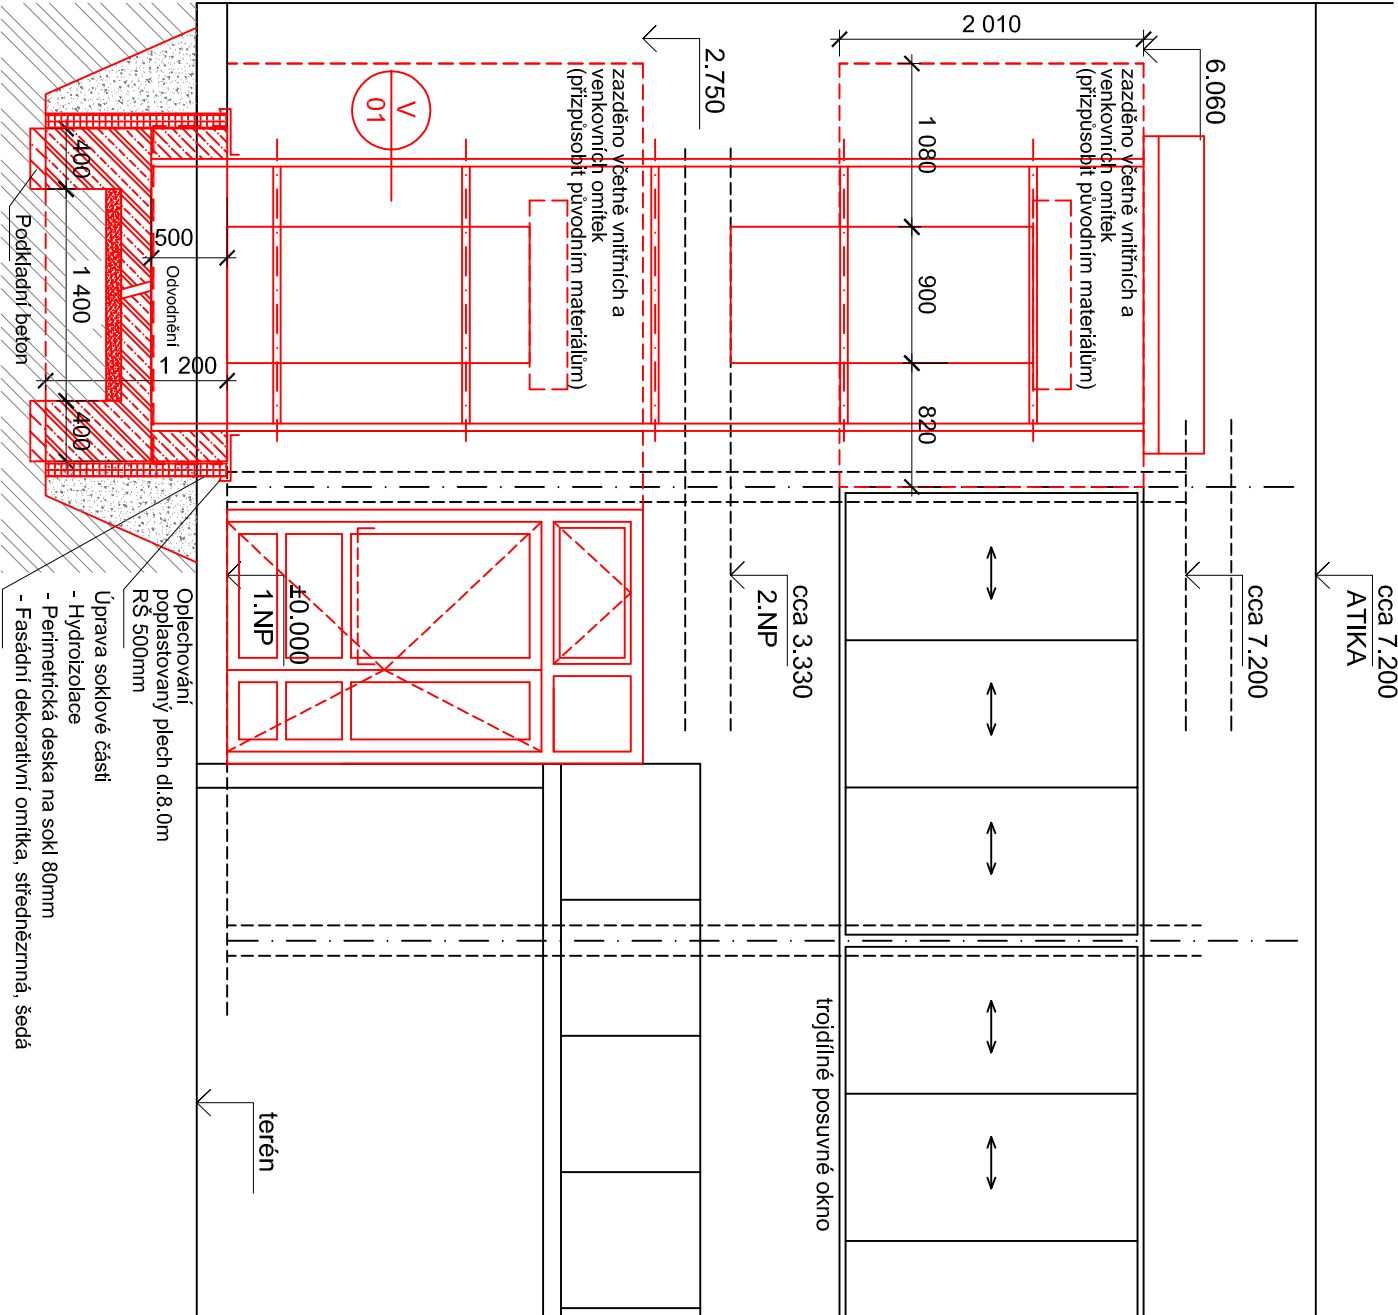


ŘEZ A-A


VÝPLNĚ OTVORU

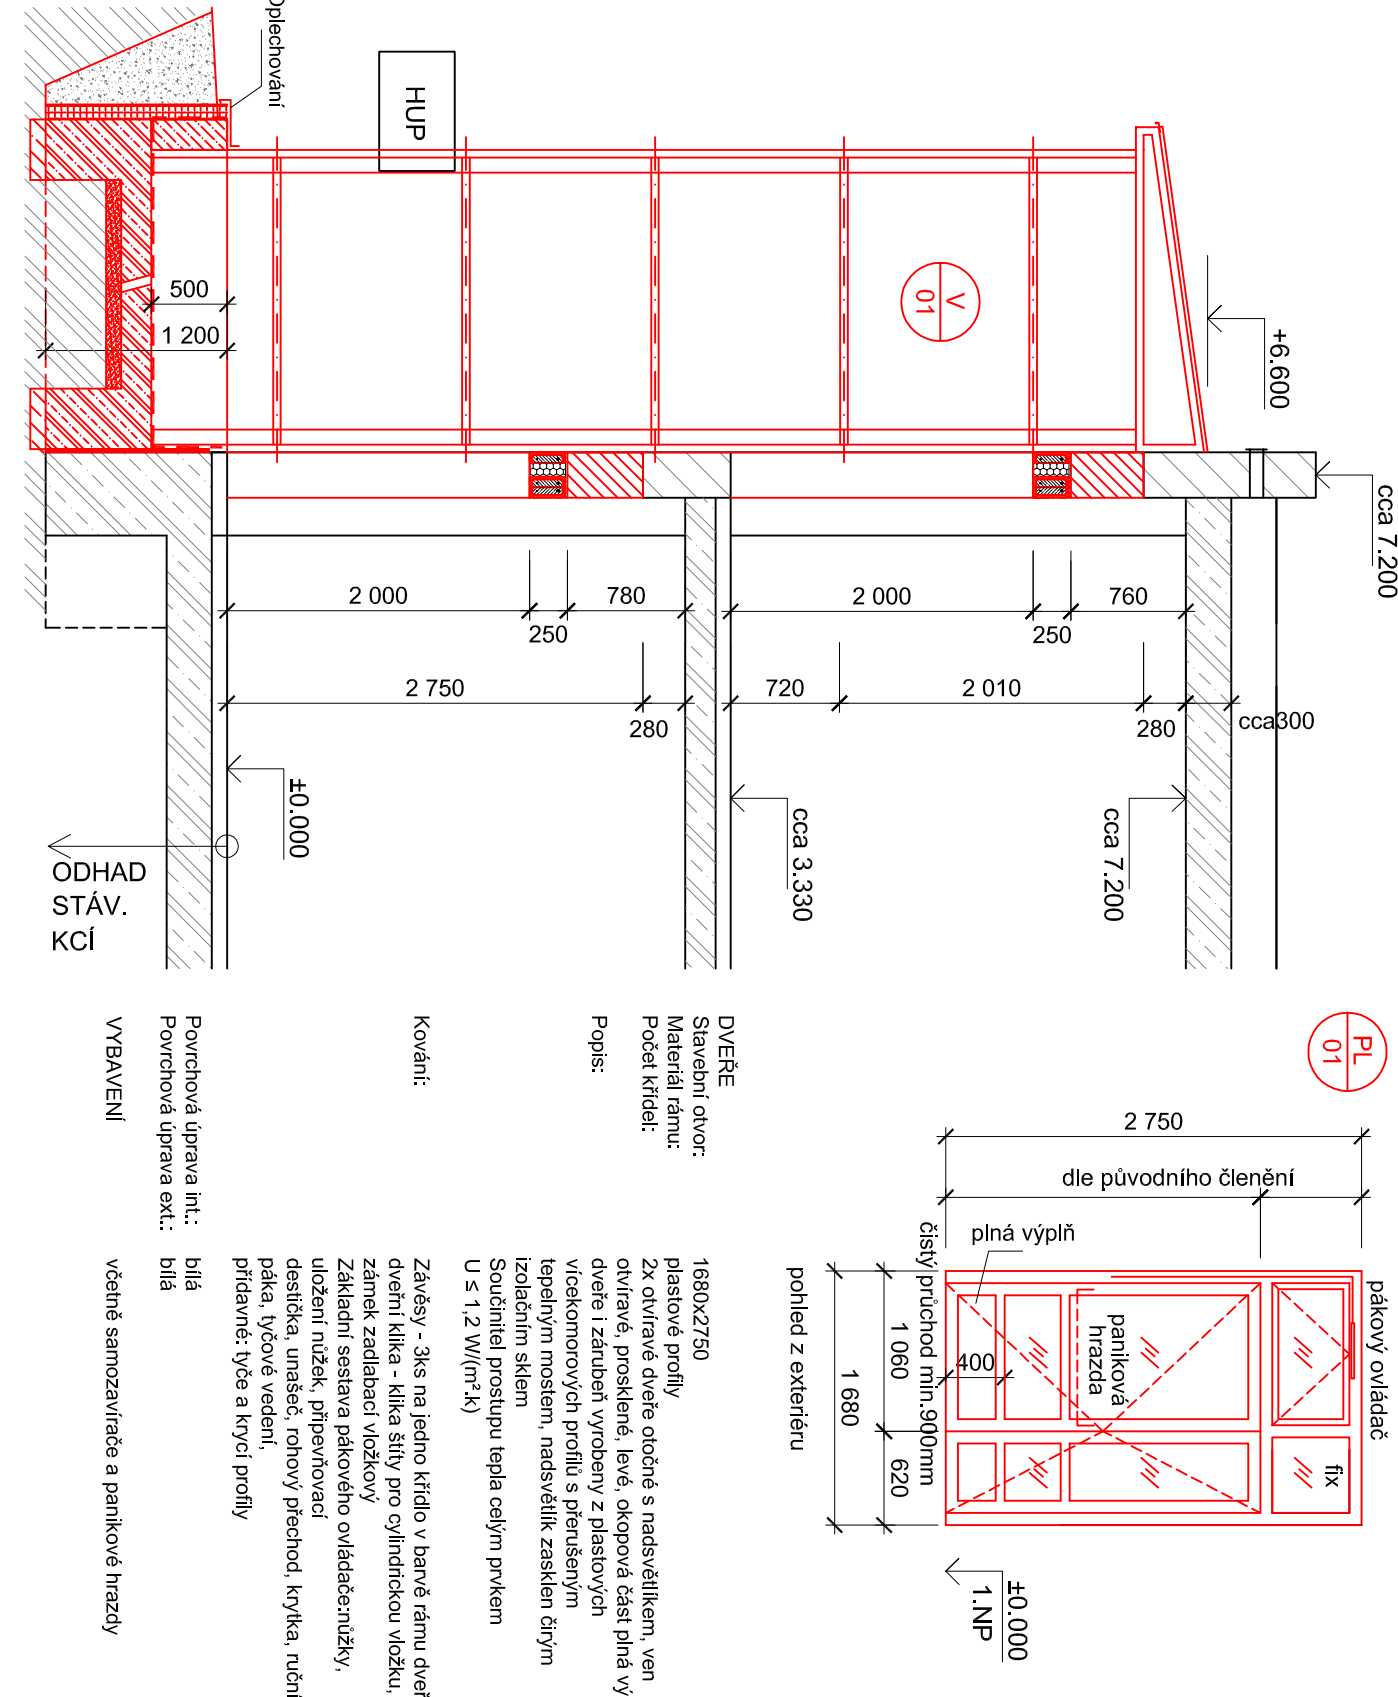


PŮDORYS 2.NP - navrhovaný stav

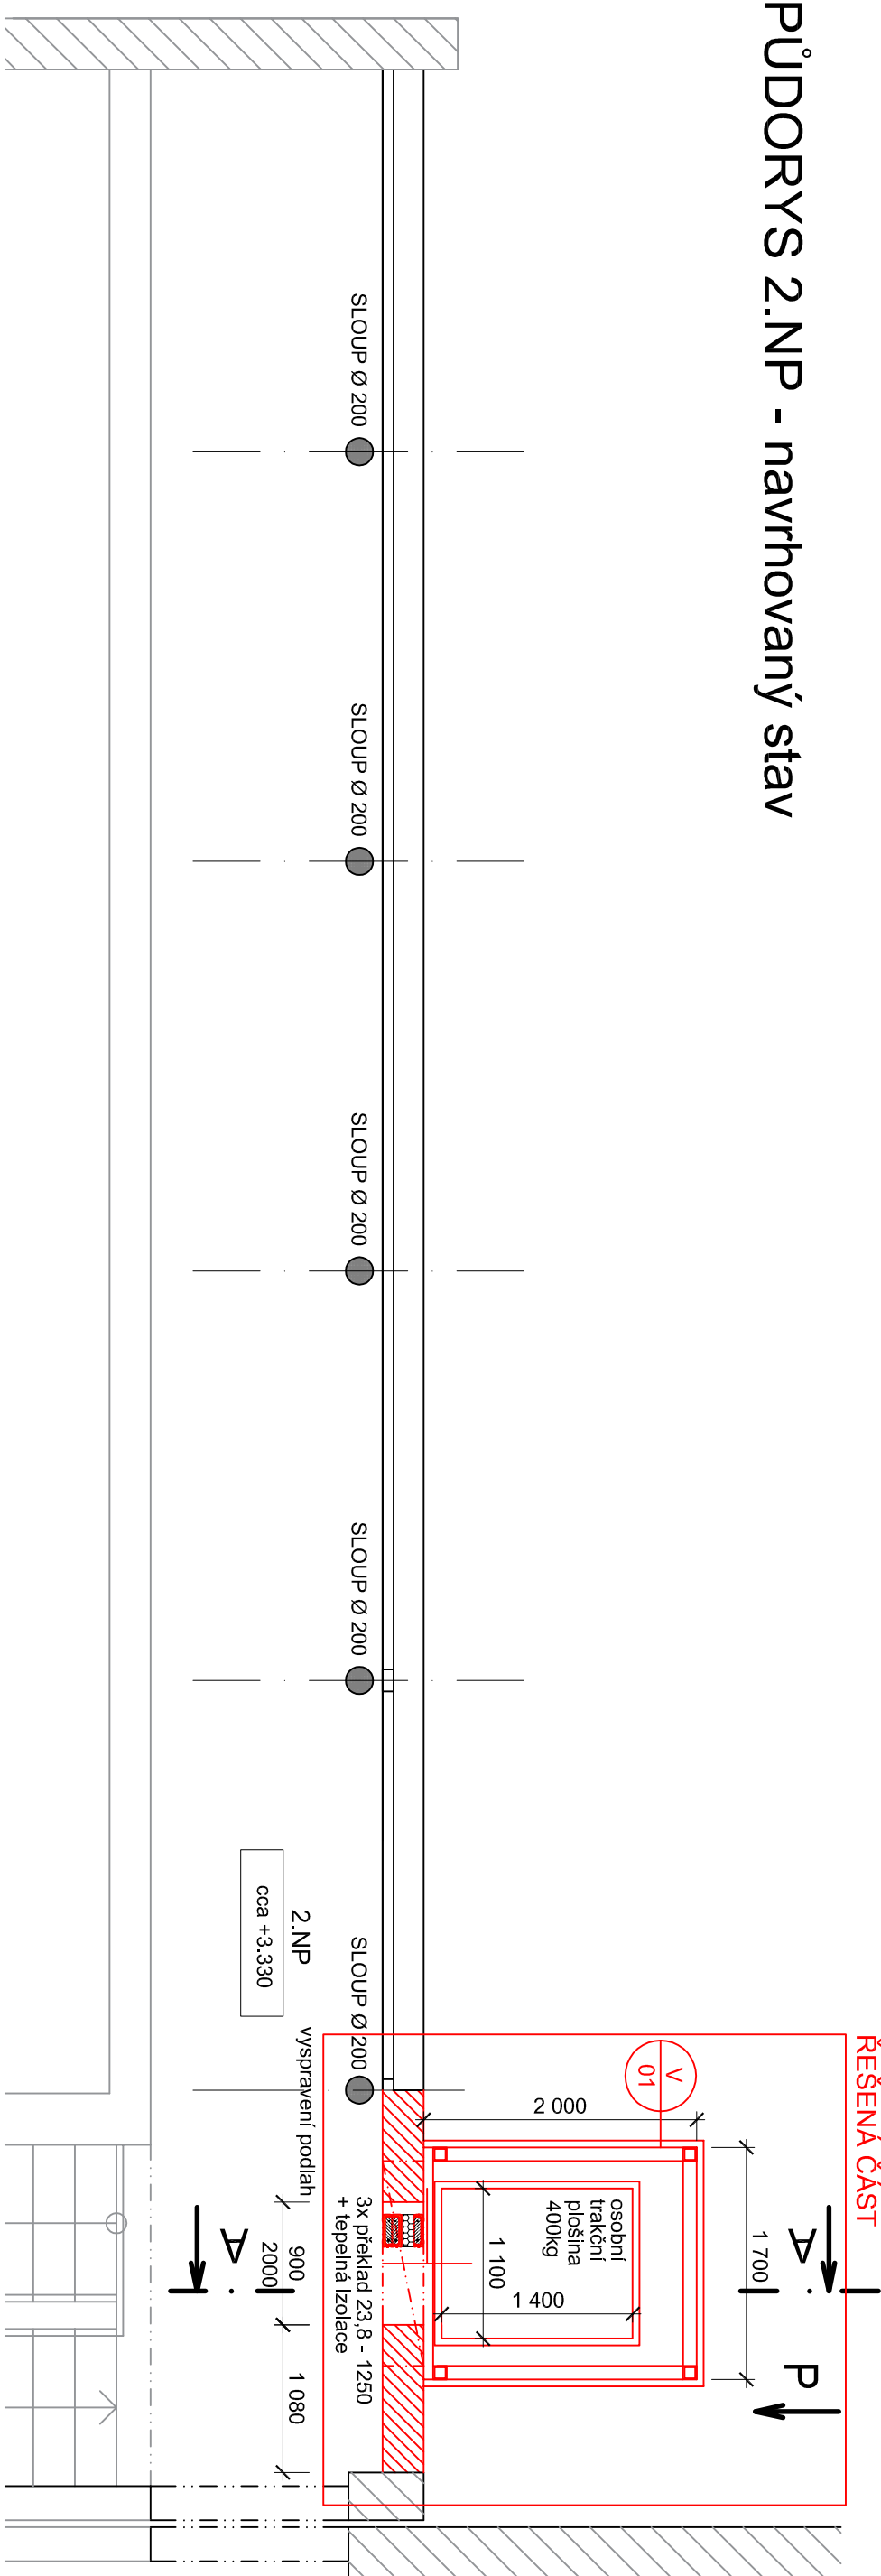

ZÁKLADY - navrhovaný stav

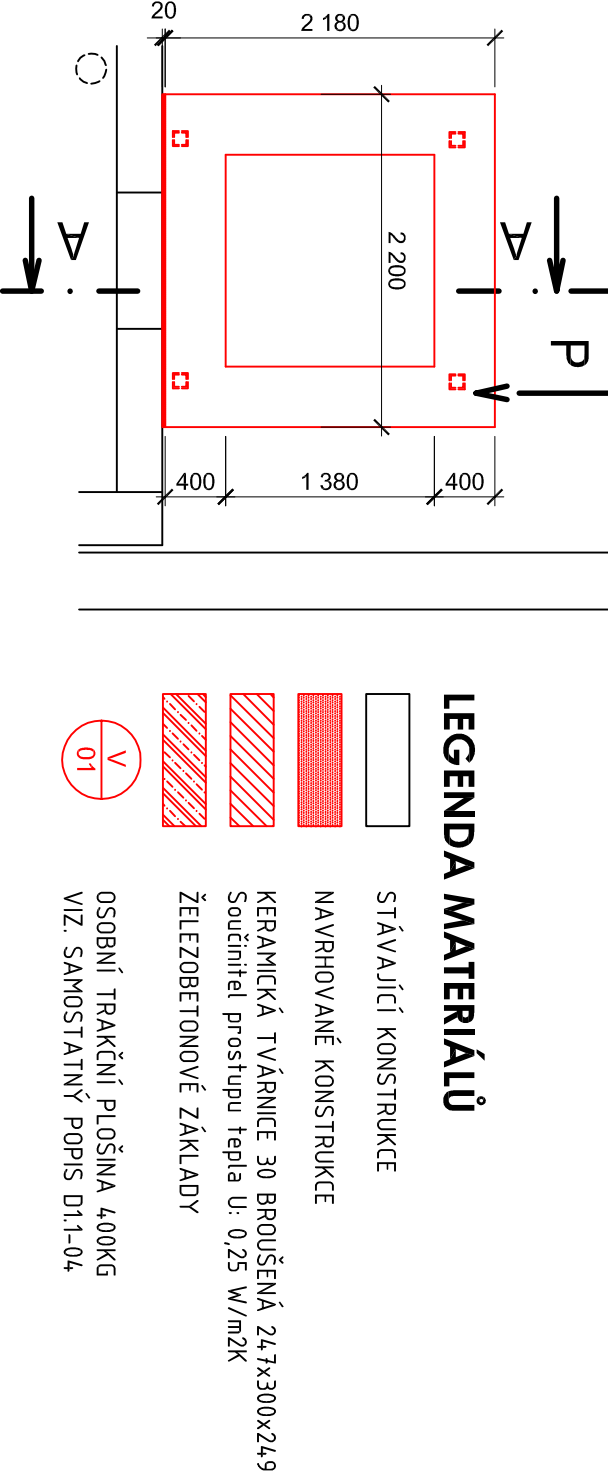

LEGENDA MATERIÁLŮ

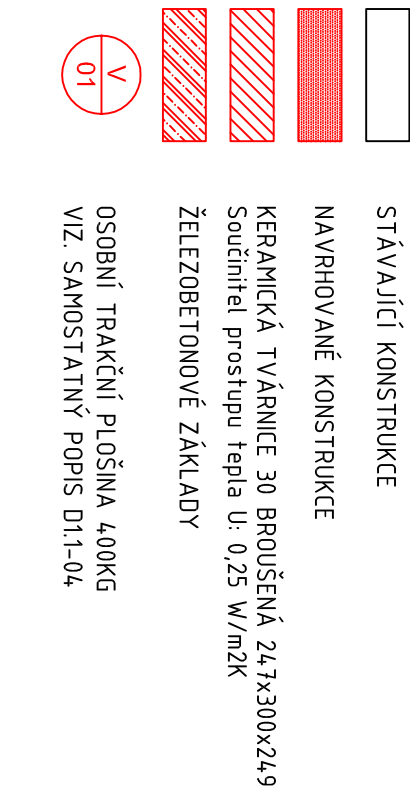

STAVEBNÍ ÚPRAVY A PLOŠINA V OBJEKTU MITUŠOVA 1330/4 OSTRAVA - HRABŮVKA

NAZEV STAVBY				ING. DANIELA PRAŠKOVÁ			
STAVEBNÍ ÚPRAVY A PLOŠINA V OBJEKTU MITUŠOVA 1330/4 OSTRAVA - HRABŮVKA				ING. DANIELA PRAŠKOVÁ			
Hlavní projektant				ING. DANIELA PRAŠKOVÁ			
ING. DANIELA PRAŠKOVÁ				ING. DANIELA PRAŠKOVÁ			
Projektant				ING. DANIELA PRAŠKOVÁ			
ING. DANIELA PRAŠKOVÁ				ING. DANIELA PRAŠKOVÁ			
Objednatel				Ing. Jan Puchner, Asociace rodů a příslušníků podléhajících dědi v ČR za			
Klub stoněžka ostrava 1330/4, Ostrava - Hrabůvka 700 50				Ing. Jan Puchner, Asociace rodů a příslušníků podléhajících dědi v ČR za			
Stavění objekt				Část			
D. ARCHITEKTONICKO STAVEBNÍ ŘEŠENÍ				Část			
Měřítko				1:50			
Formát A4				4x A4			
Název výkresu				PŮDORYS 1.NP, 2NP, POHLED P, ŘEZ A-A, VÝPLNĚ OTVORU			
PŮDORYS 1.NP, 2NP, POHLED P, ŘEZ A-A, VÝPLNĚ OTVORU				PŮDORYS 1.NP, 2NP, POHLED P, ŘEZ A-A, VÝPLNĚ OTVORU			
Číslo výkresu				D1.1-03			
Revize				19-02-4			