



POPIS STÁVAJÍCÍHO PZ:
OSTRAVA - HRABŮVKA, k.ú. HRABŮVKA, parc.č. 348/1, 348/7, ul. Mítušova 1330/4
ID 1502556 + ID 1798193
NTL PLYNOVOD PE dn110 + NTL PLYN. PŘÍPOJKA dn63
MAJITEL: GASNET. s.r.o.

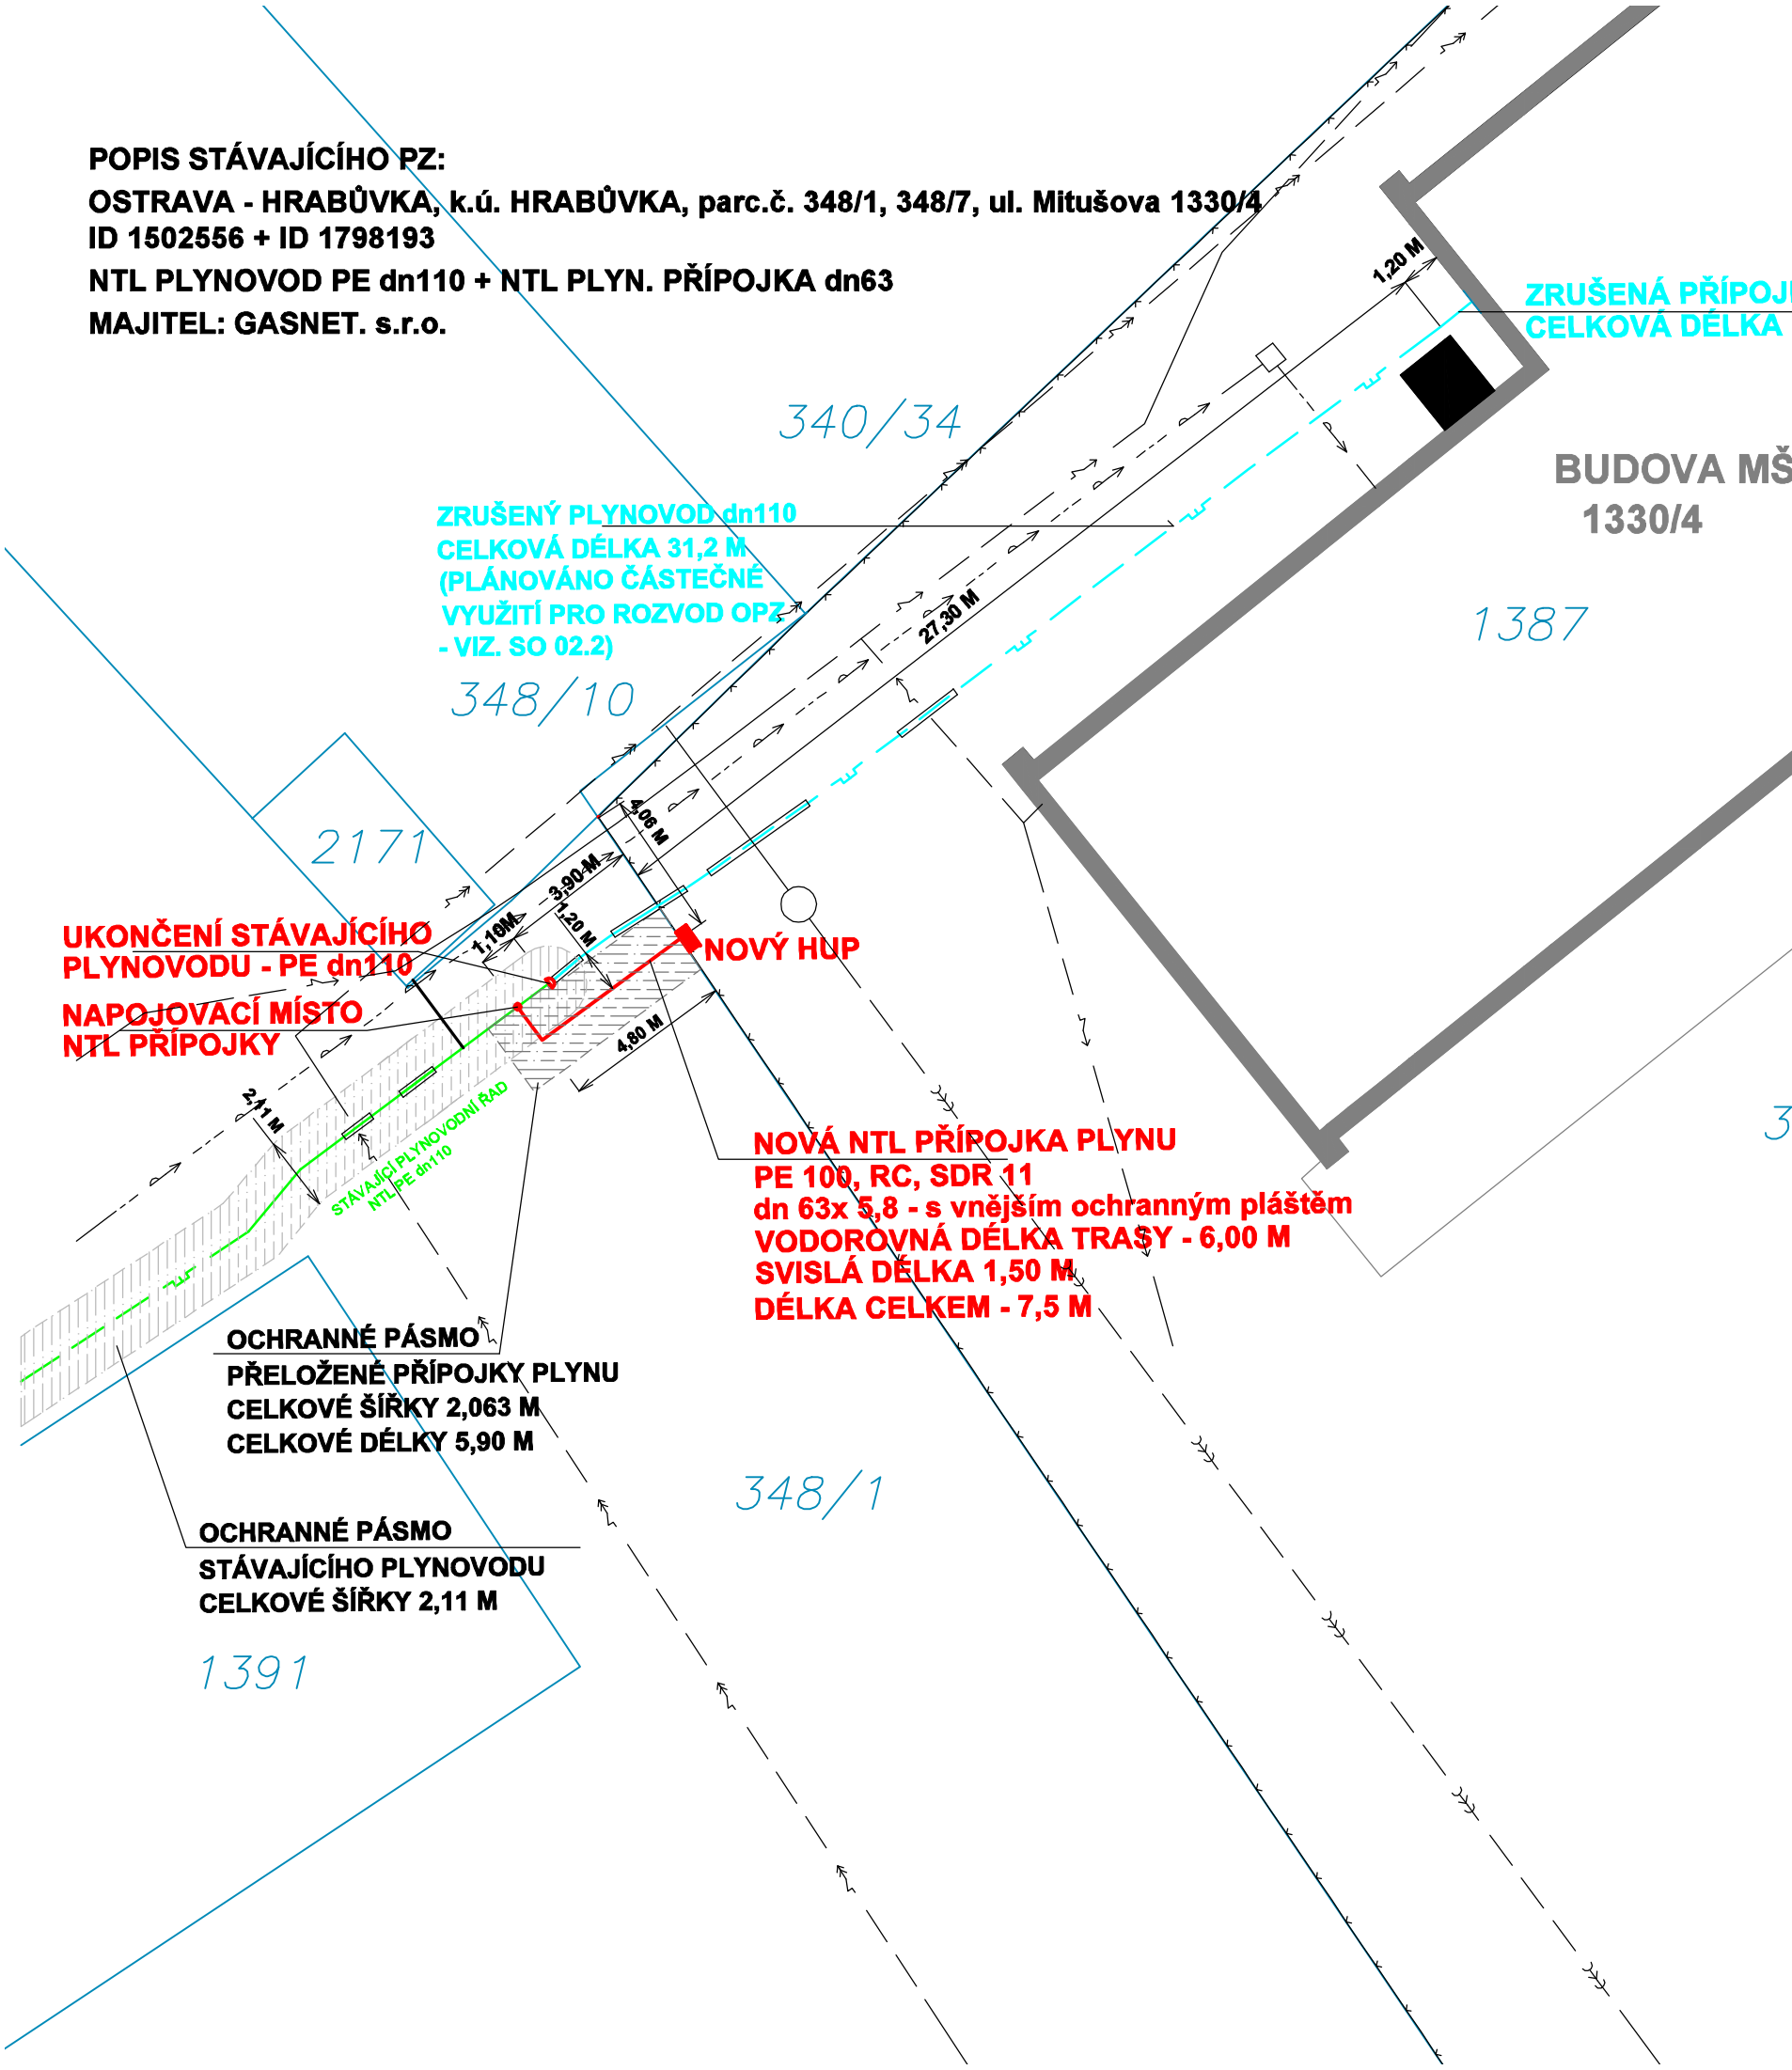

LEGENDA

- NTL PLYNOVOD STÁVAJÍCÍ
- VODOVOD
- JEDNOTNÁ KANALIZACE
- VEDENÍ NN
- VEDENÍ VN
- ZRUŠENÍ PLYNOVODU A PŘÍPOJKY
- NTL PŘÍPOJKA PLYNU - NÁVRH
- PLÁNOVANÁ PŘÍPOJKA CIZÍ INVESTOR
- KATASTR
- STÁVAJÍCÍ OPLOCENÍ
- STÁVAJÍCÍ BUDOVA MŠ
- NÁVRH PŘÍSTAVBY VÝTAHU
- OCHRANNÉ PÁSMO STÁVAJÍCÍHO PLYNOVODU
- OCHRANNÉ PÁSMO PŘELOŽENÉ PŘÍPOJKY PLYNU - PARC. Č. 348/1

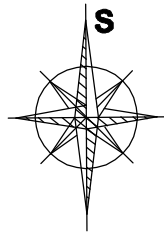

POZNÁMKA :

INŽENÝRSKÉ SÍTĚ JSOU V SITUACI ZAKRESLENY POUZE ORIENTAČNĚ , DLE ZAMĚŘENÝCH VIDITELNÝCH ZNAKŮ V TERÉNU A PŘEDANÝCH PODKLADŮ SPRÁVCŮ SÍTÍ. PŘED ZAHÁJENÍM ZEMNÍCH PRACÍ MUSÍ BÝT PROVEDENO JEJICH PŘESNÉ VYTÝČENÍ V TERÉNU.

SOUŘAD. SYSTÉM : JTSK
VÝŠKOVÝ SYSTÉM : MÍSTNÍ

Vypracoval :	Ing.Dana Peikertová		
Kontroloval :	Ing.Daniela Prášková		
Investor :	JÁN PUCHER, Asociace rodičů a přátel zdravotně postižených dětí v ČR z.s, Klub STONOŽKA OSTRAVA, Mitušova 1330/4, Ostrava - Hrabůvka 700 30		
Stavba :	Stavební úpravy a plošina v objektu Mitušova 1330/4 Ostrava - Hrabůvka	Datum	02/2020
		stupeň dokumentace	DURPS
Část :		měřítko	výkr.č.
SO 02.1 - PŘELOŽKA PLYNÁRENSKÉHO ZAŘÍZENÍ SITUACE	1:200	D1.3-1-02	