


ÚZEMÍ OBCE, ULICE  
PARCELA  
POVRCH  
VZDÁLENOST - DÉLKA TRASY

OSTRAVA - HRABŮVKA
348/1
TERÉN
6,0 M

PODÉLNÝ PROFIL  
M 1:100/100

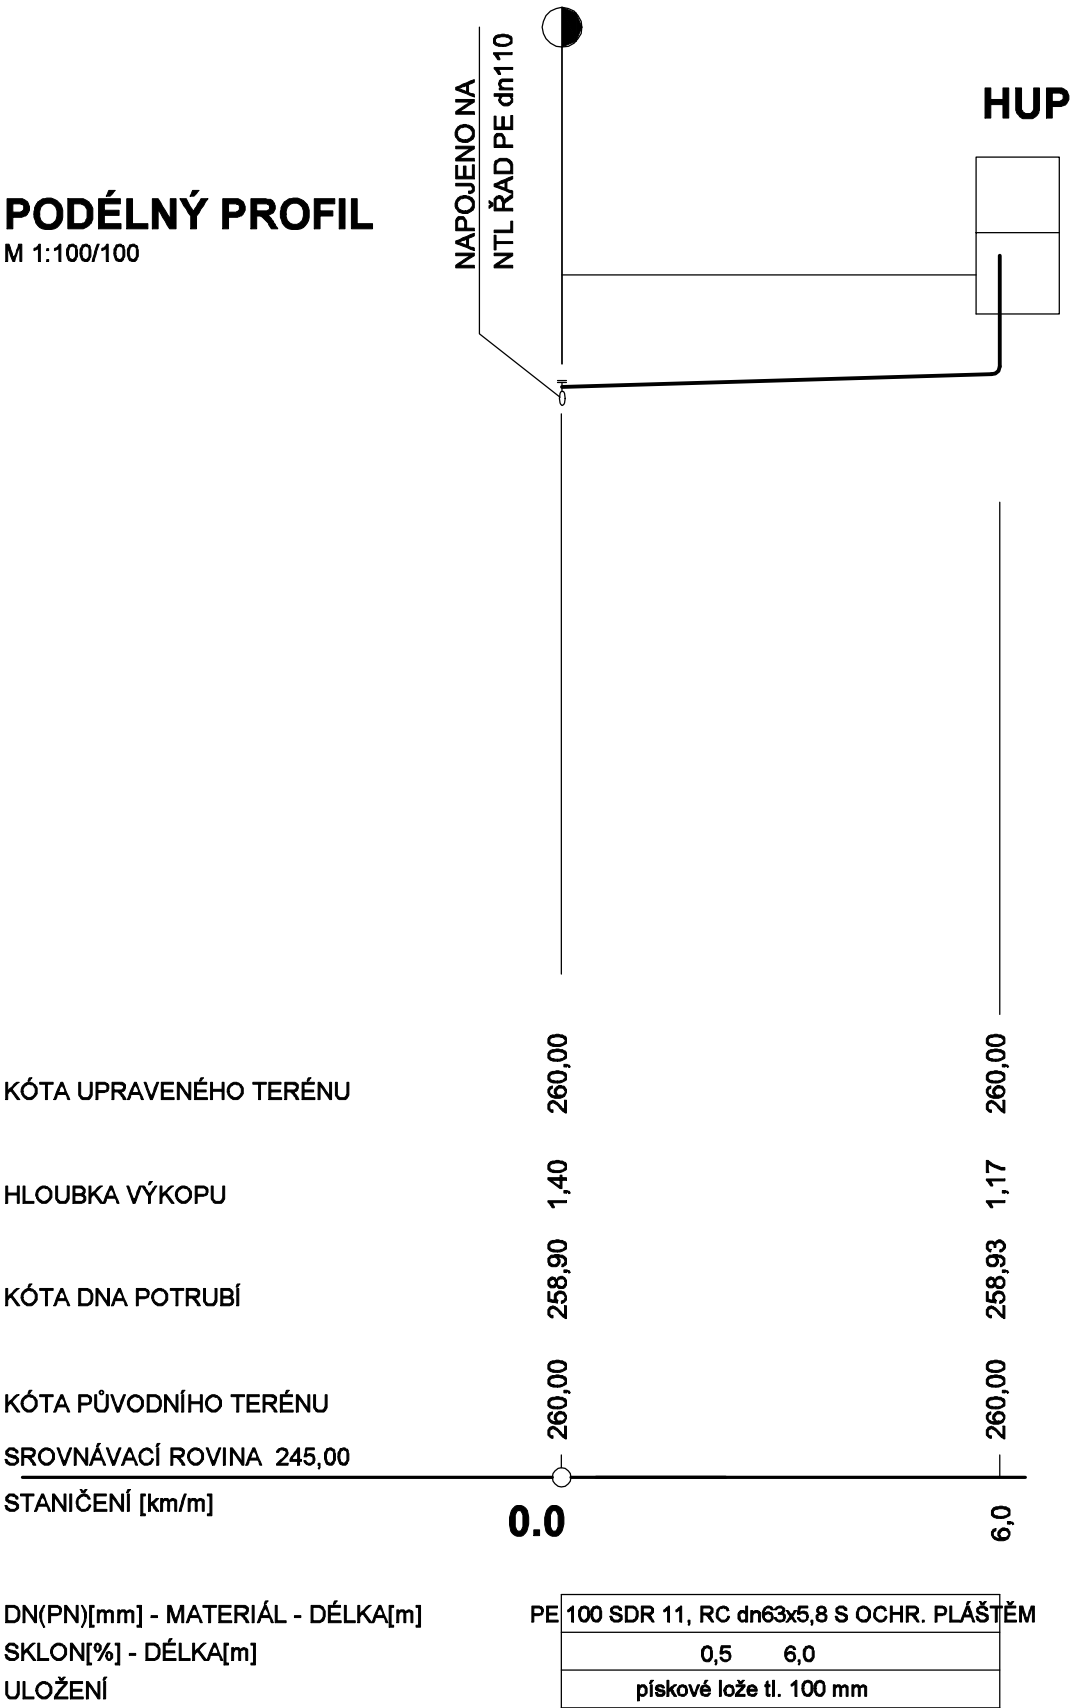

Vypracoval :	Ing.Dana Peikertová		
Kontroloval :	Ing.Daniela Prášková		
Investor : JAN PUCHER, Asociace rodičů a přátel zdravotně postižených dětí v ČR z.s, Klub STONOŽKA OSTRAVA, Mitušova 1330/4, Ostrava - Hrabůvka 700 30			
Stavba : Stavební úpravy a plošina v objektu Mitušova 1330/4 Ostrava - Hrabůvka  SO 02 - ZKRÁCENÍ PLYNOVODU, NOVÁ PŘÍPOJKA PLYNU, OPZ		Datum	12/2019
		stupeň dokumentace	DURPS
Část : SO 02.1 - PŘELOŽKA PLYNÁRENSKÉHO ZAŘÍZENÍ PODÉLNÝ PROFIL PŘÍPOJKY PLYNU		měřítko  1:100/100	výkr.č.  D1.3-1-04