


DETAIL UKONČENÍ PLYNOVODU

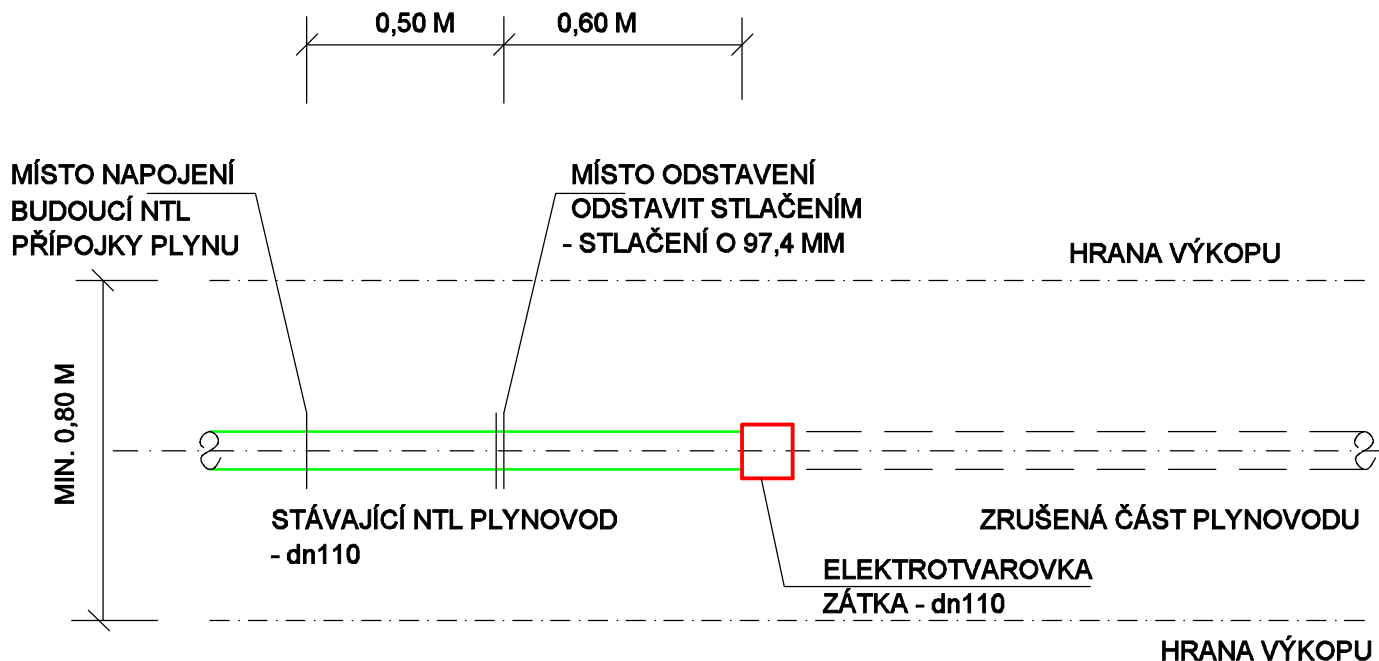

PŘEDPOKLÁDÁNÁ HLOUBKA PLYNOVODU - 1,2 M POD TERÉNEM

Vypracoval :	Ing.Dana Peikertová		
Kontroloval :	Ing.Daniela Prášková		
Investor :	JÁN PUCHER, Asociace rodičů a přátel zdravotně postižených dětí v ČR z.s., Klub STONOŽKA OSTRAVA, Mítušova 1330/4, Ostrava - Hrabůvka 700 30		
Stavba :	Stavební úpravy a plošina v objektu Mítušova 1330/4 Ostrava - Hrabůvka	Datum	02/2020
Část :		stupeň dokumentace	DURPS
	SO 02.1 - PŘELOŽKA PLYNÁRENSKÉHO ZAŘÍZENÍ NÁVRH UKONČENÍ PLYNOVODU	měřítko 1:20	výkr.č. D1.3-1-03