



ULOŽENÍ POTRUBÍ PRO PLYNOVOD

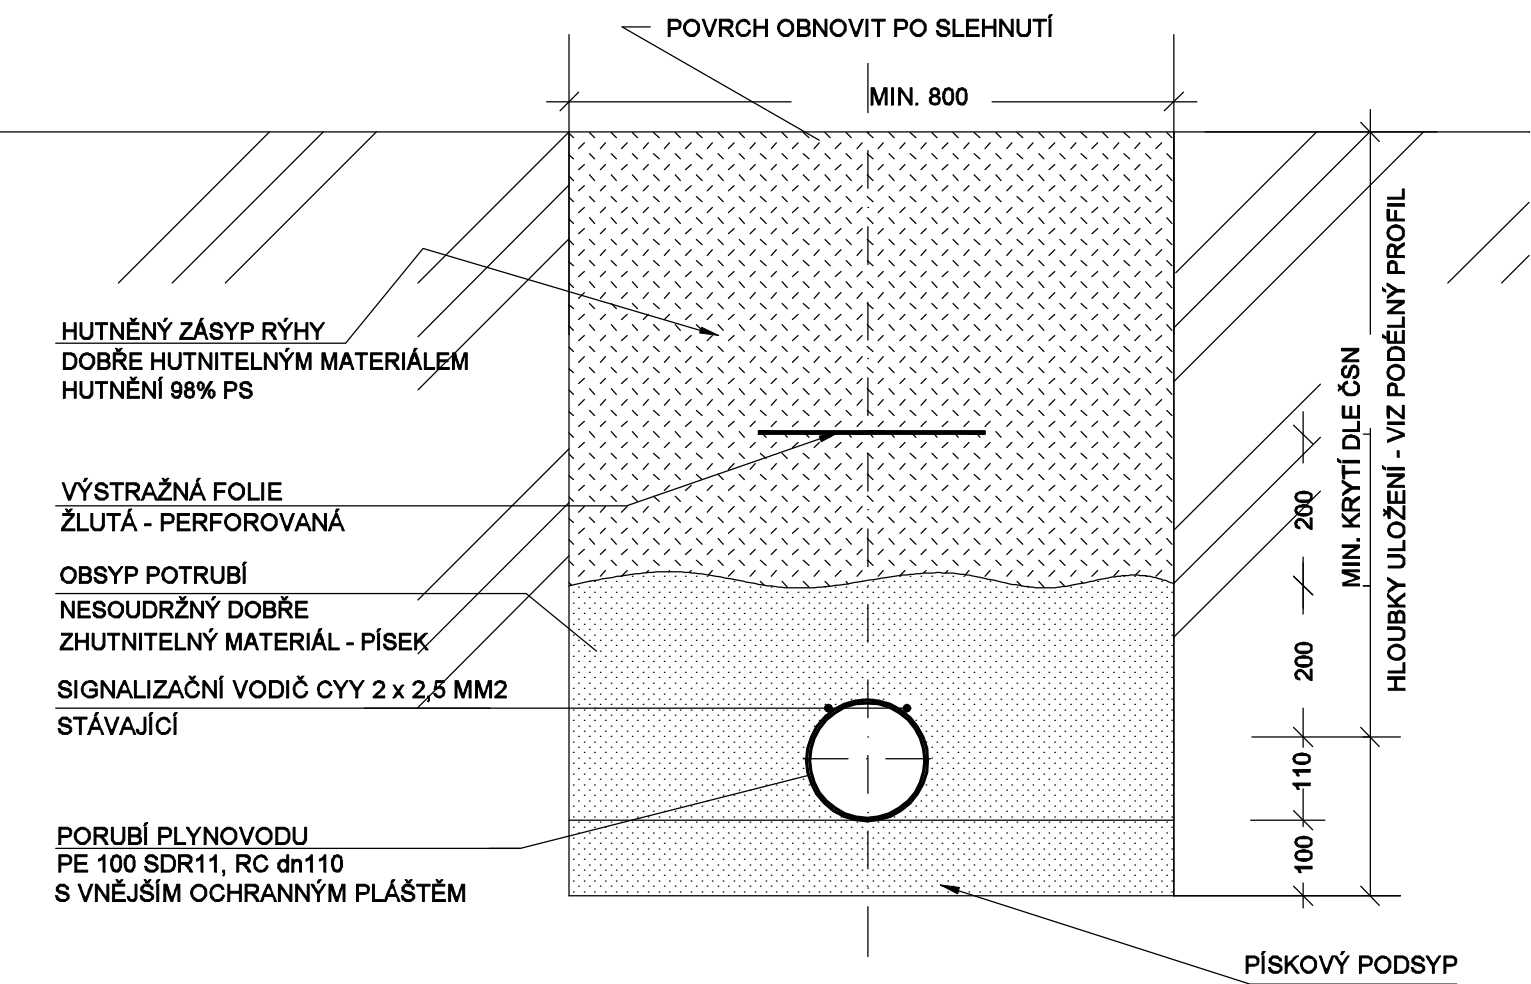

ULOŽENÍ POTRUBÍ PRO PŘÍPOJKU PLYNU

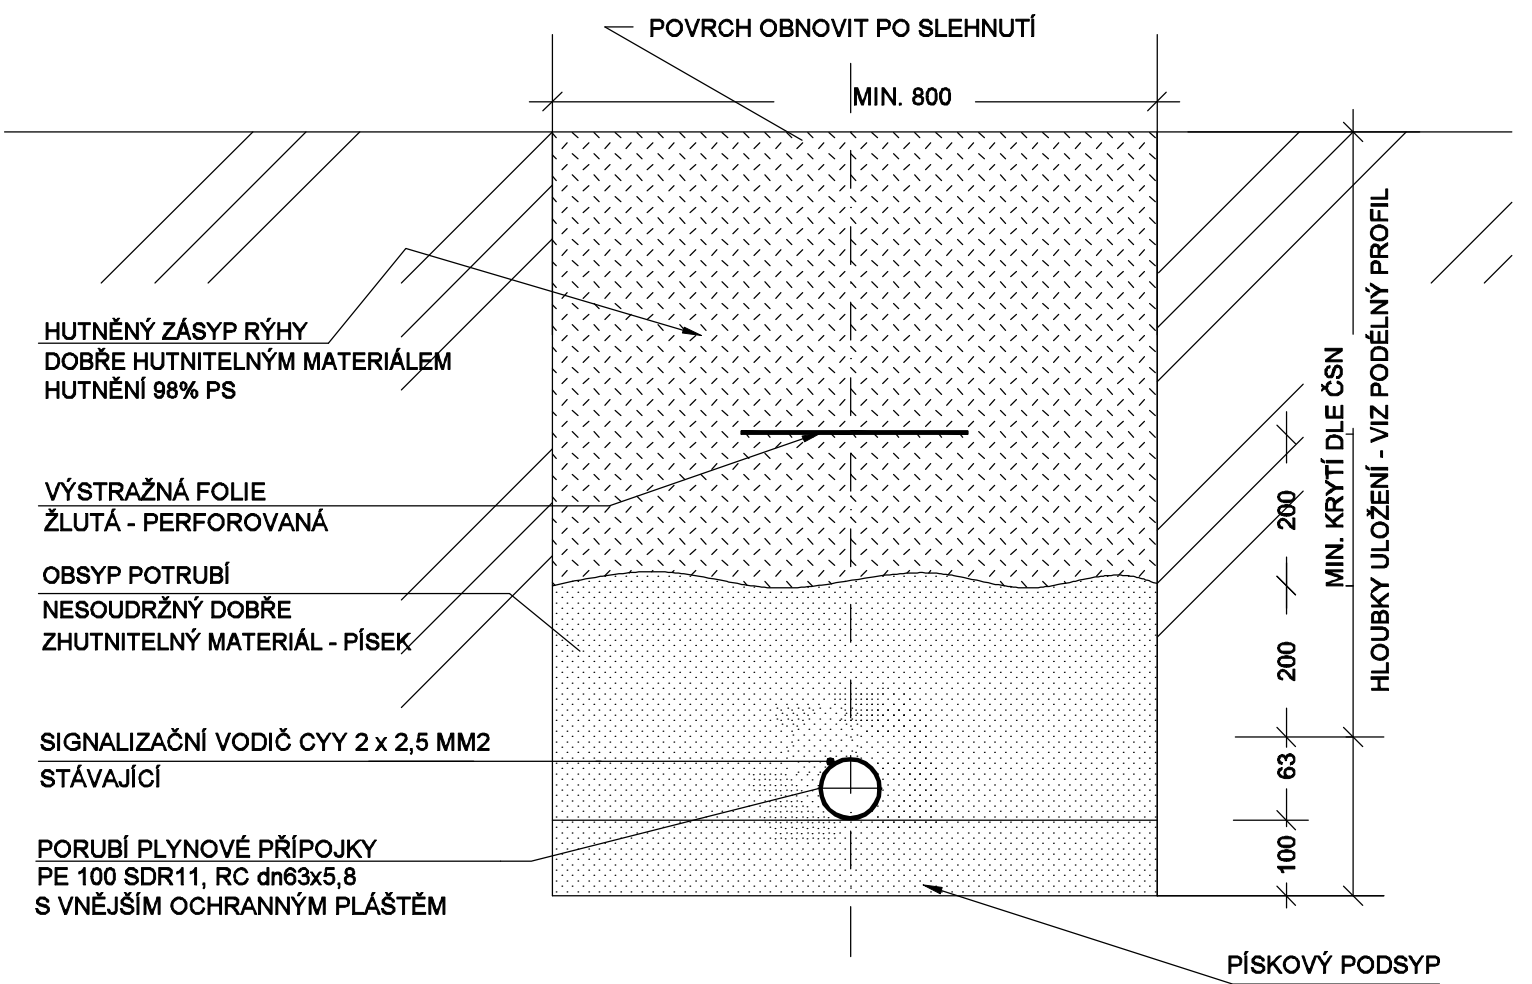

POZNÁMKA

PŘED ZAHÁJENÍM ZEMNÍCH PRACÍ JE POVINNOSTÍ INVESTORA ZAJISTIT VYTÝČENÍ PODZEMNÍCH VEDENÍ OD SPRÁVCŮ SÍTÍ VYZNAČIT TRASY VEDENÍ V TERÉNU A ZJIŠTĚNÉ ÚDAJE PŘEDAT DODAVATELI ZEMNÍCH PRACÍ PŘEDÁVACÍM PROTOKOLEM.

Vypracoval :	Ing.Dana Pelkertová		
Kontroloval :	Ing.Daniela Prášková		
Investor : JAN PUCHER, Asociace rodičů a přátel zdravotně postižených dětí v ČR z.s, Klub STONOŽKA OSTRAVA, Mitušova 1330/4, Ostrava - Hrabůvka 700 30			
Stavba : Stavební úpravy a plošina v objektu Mitušova 1330/4 Ostrava - Hrabůvka SO 02 - ZKRÁCENÍ PLYNOVODU, NOVÁ PŘÍPOJKA PLYNU, OPZ		Datum	12/2019
		stupeň dokumentace	DURPS
Část : SO 02.1 - PŘELOŽKA PLYNÁRENSKÉHO ZAŘÍZENÍ ULOŽENÍ PLYNOVÉHO POTRUBÍ V ZEMINĚ		měřítka 1:10	výkr.č. D1.3-1-05