


- LEGENDA:**
- STÁVAJÍCÍ ZPĚVNĚNÁ PLOCHA
 - ZÁKLADY PRO HERNÍ PRVKY A MOBILIÁŘ
 - VYTÝČENÍ HERNÍCH PRVKŮ
 - VYTÝČENÍ MOBILIÁŘE
 - VYTÝČENÍ A ZÁKLADY OPLOČENÍ
 - VYTÝČENÍ CHODNIČKŮ

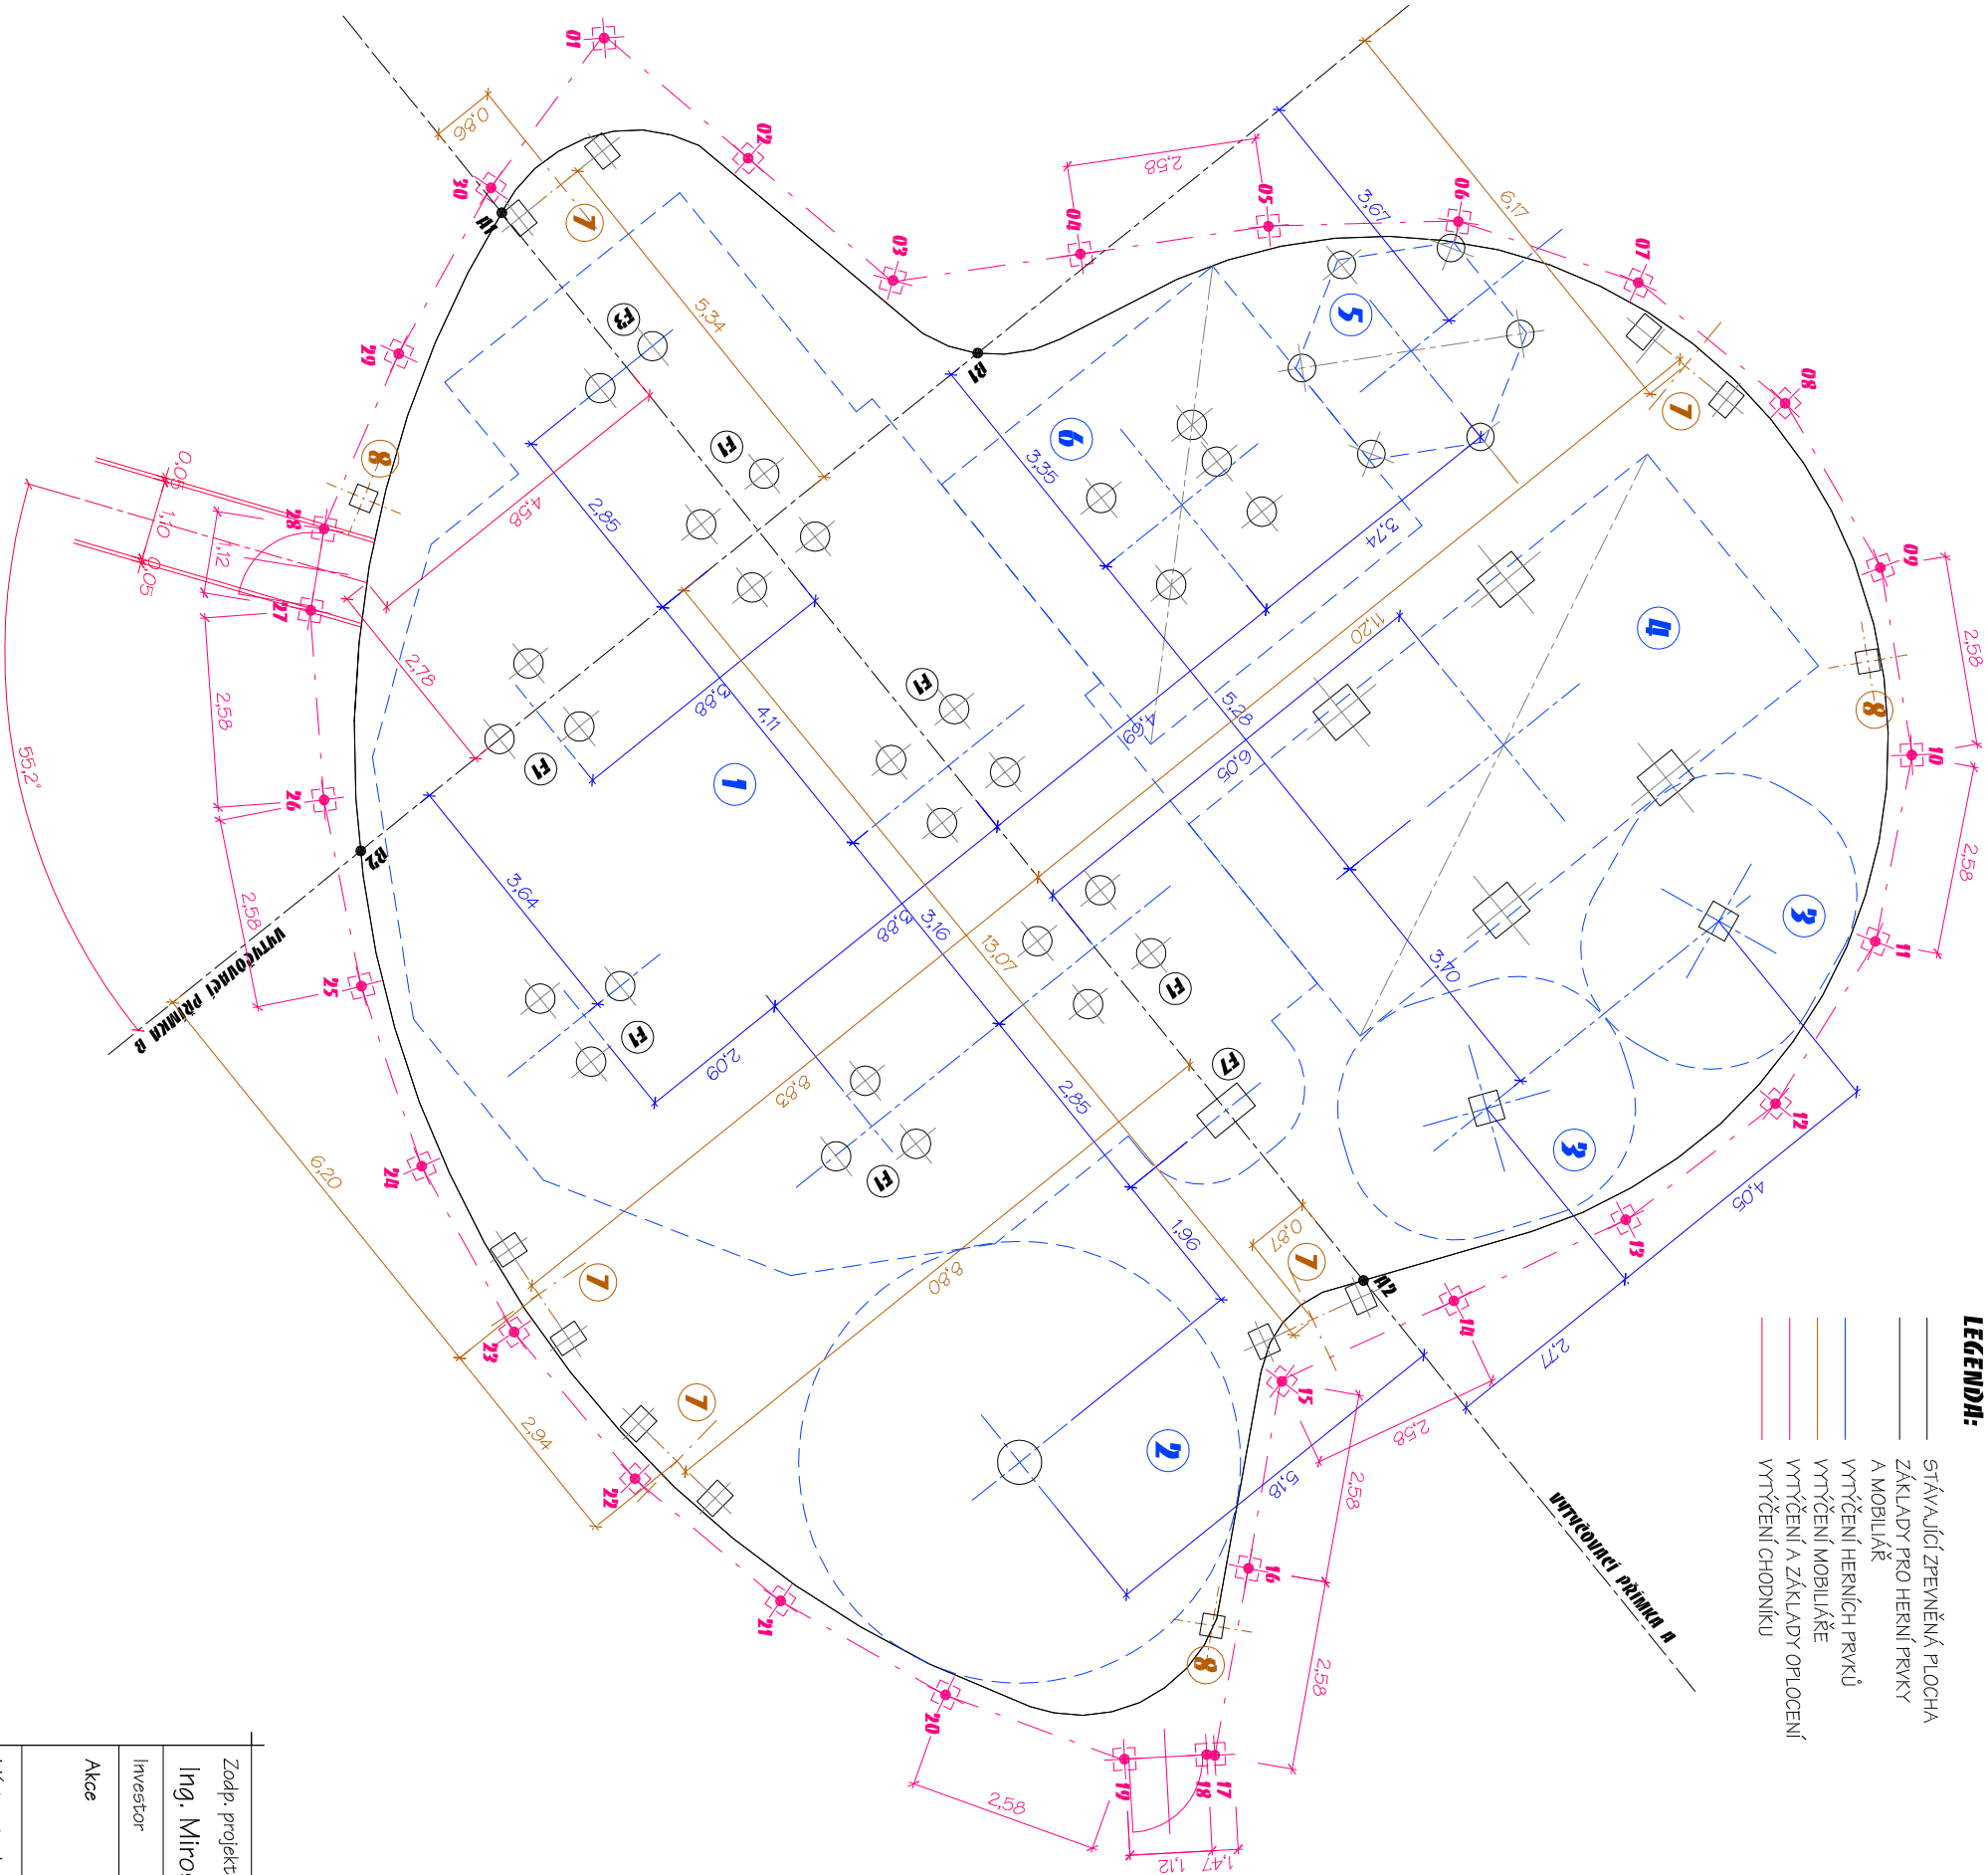

UMÍSTĚNÍ A ROZMĚRY ZÁKLADŮ HERNÍCH PRVKŮ VIZ SAMOSTATNÝ VÝKRES DODAVATELE

- 1) ZÁKLADY - KOMBINOVANÉ HERNÍ SESTAVY**
UMÍSTĚNÍ DLE PŘESNÝCH ROZMĚRŮ ATRAKCE
F1 BETON C16/20 D=400mm, hl. 600 mm, celk. ks 21
F3 BETON C16/20 D=400mm, hl. 480 mm, celk. ks 2
F3 BETON C16/20 400/700/400 mm, celk. ks 1
HORNÍ HRANA min. 200mm POD ÚROVEŇ HRACÍ PLOCHY

- 2) ZÁKLAD POD KARUSEL NA HŘÍDELI**
UMÍSTĚNÍ DLE PŘESNÝCH ROZMĚRŮ ATRAKCE
BETON C20/25 600/600/800 mm, celk. ks 1
HORNÍ HRANA V ÚROVNI HRACÍ PLOCHY

- 3) ZÁKLADY PRUŽINOVÉ HOUPÁČKY - 2X**
UMÍSTĚNÍ DLE PŘESNÝCH ROZMĚRŮ ATRAKCE
BETON C16/20 400/400/400 mm, celk. ks 2
HORNÍ HRANA min. 200mm POD ÚROVEŇ HRACÍ PLOCHY

- 4) ZÁKLADY NOŽEK ZAVĚŠENÉ HOUPÁČKY**
UMÍSTĚNÍ DLE PŘESNÝCH ROZMĚRŮ ATRAKCE
BETON B15 500/600/450 mm, ŠTĚRKOVÝ PODSYR 100 mm, celk. ks 4
HORNÍ HRANA min. 200mm POD ÚROVEŇ HRACÍ PLOCHY

- 5) DĚTSKÉ PÍSKOVIŠTĚ**
UMÍSTĚNÍ DLE PŘESNÉHO UMÍSTĚNÍ SLOUPKŮ ATRAKCE
KOTVENÍ SLOUPKŮ DO HL. 500 MM POD ÚROVEŇ HRACÍ PLOCHY, celk. 6 ks
OBSYP ZEMINOU, NENÍ NUTNO BETONOVAT

- 6) ZÁKLADY DĚTSKÉHO DOMĚČKU**
UMÍSTĚNÍ DLE PŘESNÝCH ROZMĚRŮ ATRAKCE
BETON B15 D=400 mm, hl. 350 mm, ŠTĚRKOVÝ PODSYR 100 mm, celk. ks 5
HORNÍ HRANA min. 200mm POD ÚROVEŇ HRACÍ PLOCHY

- 7) ZÁKLAD DŘEVĚNÉ LAVIČKY SKS**
UMÍSTĚNÍ DLE PŘESNÉHO UMÍSTĚNÍ NOH LAVIČKY
BETON C16/20 300x400x600, celk. ks 10
ŠTĚRKOVÝ PODSYR 100 mm
HORNÍ HRANA min. 200mm POD ÚROVEŇ TERÉNU

- 8) ZÁKLAD PRO ODPOKOŽENÉ KOŠE SKS**
UMÍSTĚNÍ DLE PŘESNÉHO UMÍSTĚNÍ NOH KOŠE
BETON C16/20 300x300x600, celk. ks 10
ŠTĚRKOVÝ PODSYR 100 mm
HORNÍ HRANA min. 200mm POD ÚROVEŇ TERÉNU

- 9) ZÁKLADY PRO SLOUPKY OPLOČENÍ - 29KS**
UMÍSTĚNÍ NA OSU SLOUPKŮ DLE SCHÉMATU
(vyřazení souřadnic sloupků viz tabulka)
BETON C20/25 300x300x750 mm, celk. ks 28
BETON C20/25 300x400x750 mm, celk. ks 1
ŠTĚRKOVÝ PODSYR 100 mm
HORNÍ HRANA min. 150mm POD ÚROVEŇ TERÉNU


TABULKA VYTÝČENÍ RODŮ

VYTÝČOVACÍ PŘÍMKY		
OZN.	X	Y
A1	1107 424,250	472 647,062
A2	1107 412,550	472 632,562

OSY SLOUPKŮ OPLOČENÍ

OZN.	X	Y
01	1107 422,862	472 649,434
02	1107 420,905	472 647,802
03	1107 418,937	472 646,142
04	1107 416,392	472 646,502
05	1107 413,840	472 646,880
06	1107 411,261	472 646,944
07	1107 408,817	472 646,112
08	1107 406,823	472 644,475
09	1107 405,530	472 642,242
10	1107 405,103	472 639,698
11	1107 405,598	472 637,166
12	1107 406,952	472 634,964
13	1107 408,988	472 633,385
14	1107 411,321	472 632,295
15	1107 413,657	472 631,190

OZN.	X	Y
16	1107 414,112	472 628,651
17	1107 414,567	472 626,111
18	1107 414,676	472 626,122
19	1107 415,795	472 626,060
20	1107 418,222	472 626,933
21	1107 420,466	472 628,208
22	1107 422,440	472 629,869
23	1107 424,082	472 631,859
24	1107 425,337	472 634,115
25	1107 426,157	472 636,559
26	1107 426,664	472 639,089
27	1107 426,844	472 641,663
28	1107 426,664	472 642,768
29	1107 425,648	472 645,147
30	1107 424,396	472 647,403

Zodp. projektant:		Vypracoval:		Kreslil:	
Ing. Miroslav Pytel		ing. Vlasta Vargová		Šárka Hrbková	
Investor	SMO MOB Ostrava - Jih, Horní 3, Ostrava - Hrabůvka				
Akce	DĚTSKÉ HŘIŠTĚ KŘESTHAID				
Místo stavby	p.č. 456/6, k.ú. Hrabůvka				
Část	D.1 - ARCHITEKTONICKO STAVEBNÍ ČÁST				
Obsah	ZÁKLADY		<div></div>		
	Stupeň	DPS			
	Datum	03/2021			
	Místo stavby	1/2021			
	Měřítko:	Číslo výkresu:			
	1:100	D.1			

