

STANDARD:

SMARTY 1003	SMARTY 50	SMARTY 35
EPDM 10 mm sítek P+D výš. 27 okrajů	EPDM 10 mm sítek P+D výš. 27 okrajů	EPDM 10 mm sítek P+D výš. 27 okrajů
80 mm 120 mm	40 mm 120 mm	25 mm 120 mm



- LEGENDA
- PODZEMNÍ VEDENÍ VO - OKO
  - PODZEMNÍ VEDENÍ NN - SME
  - PODZEMNÍ VEDENÍ VN - SME
  - ROZVOD TEPLA - DČR
  - PODZEMNÍ VEDENÍ SPOJOVÉ - ČTC
  - PODZEMNÍ VEDENÍ SPOJOVÉ - ONT
  - vedení uložit do koproflex chráničky, obetonovat, délka 5,2 m
  - PODZEMNÍ VEDENÍ SPOJOVÉ - URC
  - KANALIZACE - OKV
  - VODOVOD - OKV
  - PLYNOVOD NTL - SMF
  - STÁVAJÍCÍ STAV
  - KATASTR


- ZPEVNĚNÁ PLOCHA - CELK.DL. V OSE 51,6 M
- MATERIÁL - ML.AT. š. 11m, plocha 56,8 m2
  - LEMOVANÍ BET. ZAHR. OBRUBNÍKY P+D 25 (kulaté hrany) DO BET. LOŽE S OPOROU, CELK. DL. 104 M
- HRAČÍ PLOCHA S HRANÍMI PRVKY - 303,5 M2
- LEMOVANÍ BET. ZAHR. OBRUBNÍKY P+D 25 (kulaté hrany) DO BET. LOŽE S OPOROU, CELK. DL. 69 M
  - POVRCH SMARTSOFT 90173 - 116,07 M2
  - POVRCH SMART 50 - 29,6 M2
  - POVRCH SMART 35 - 157,83 M2
  - TERÉN (TRÁVNÍK) - 26,3 M2

- OPLOČENÍ - CELK.DL. 72 M
- OPLOČENÍ - SYSTÉMOVÉ U=1,25M RAL7016
- PLŮTOVÉ PANELE 3D MEZI OCELOVÉ SLOUPKY DLEČ 25x12m - 27 KS
- SLOUPKY EURO 1 60x40 DL2.0m - 30ks
- Z TOHO 4ks SLOUPKY PRO BRANKU
- SYSTÉMOVÁ BRANKA 1,0M X 1,2M - 2 KS
- UZAMÝKATELNÁ, OCEL. RÁM, mezi brankové sloupky výška, rozměry a povrchová úprava dle oplocení
- ÚPRAVA STÁVAJÍCÍ ZELENE - ZATRÁVNĚNÍ CELK. PLOCHA 51+21 = 72 M2

HERNÍ PRVKY

- KOMBINOVANÁ HRNÍ SESTAVA**  
VÝŠKA PODESTY ATRAKCE cca 1,25-1,4m  
DOPADOVÁ PLOCHA - SMART 90173 - 116,07m2  
MAX. VÝŠKA PÁDU 2,5 M
- KARUSEL NA HRÍDELI**  
DĚTSKÝ KOLOTOČ  
DOPADOVÁ PLOCHA - SMART 35 - 28,3m2  
MAX. VÝŠKA PÁDU 0,2 M
- PRUŽINOVÁ HOPAČKA - 2X**  
DĚTSKÁ HOPAČKA NA PRUŽINĚ 2ks  
DOPADOVÁ PLOCHA - SMART 35 - 2x 11,3m2  
MAX. VÝŠKA PÁDU 0,6 M
- ZAVĚŠENÁ HOPAČKA DVOUMÍSTNÁ**  
NA DŘEVĚNÉ KONSTRUKCI SEDÁK STANDART + SEDÁK BABY  
DOPADOVÁ PLOCHA - SMART 50 - 29,6m2  
MAX. VÝŠKA PÁDU 1,5 M
- DĚTSKÉ PÍSKOVNÍSE SE SEDÁČKAMI PLOCHNAMI**  
PŮDORYSNÝ ROZMĚR ŠESTISTĚN d=5m  
vč. zakryvací plochy, nebo desky
- DĚTSKÝ DOMEČEK S VERANDOU**  
PŮDORYSNÝ ROZMĚR min. 1,8x1,8m  
DOPADOVÁ PLOCHA - SMART 35 - 21,5m2
- 2D TVARU**  
GRAFIKA Z CELOPROBARKOVANÉ HD EPDM  
SKÁKACÍ PANÁK OBDELNÍKY - 1 KS  
SKOK DALEKÝ - 1 KS  
SKOK Z MÍSTA - PŘESKOČ - 1 KS
- MOBILIÁR**- DŘEVĚNÁ LAVIČKA**  
LAVIČKA DŘEVĚNÁ dl.=2,0m - 5 ks  
DEKOR A STYL VOLEN DLE INSTALOVANÝCH ATRAKCÍ
- ODPADKOVÝ KOŠ**  
ODPADKOVÝ KOŠ OPLÁŠTĚNÝ - 3 ks  
vč. účinky pro plastové pytle  
DEKOR A STYL VOLEN DLE INSTALOVANÝCH ATRAKCÍ

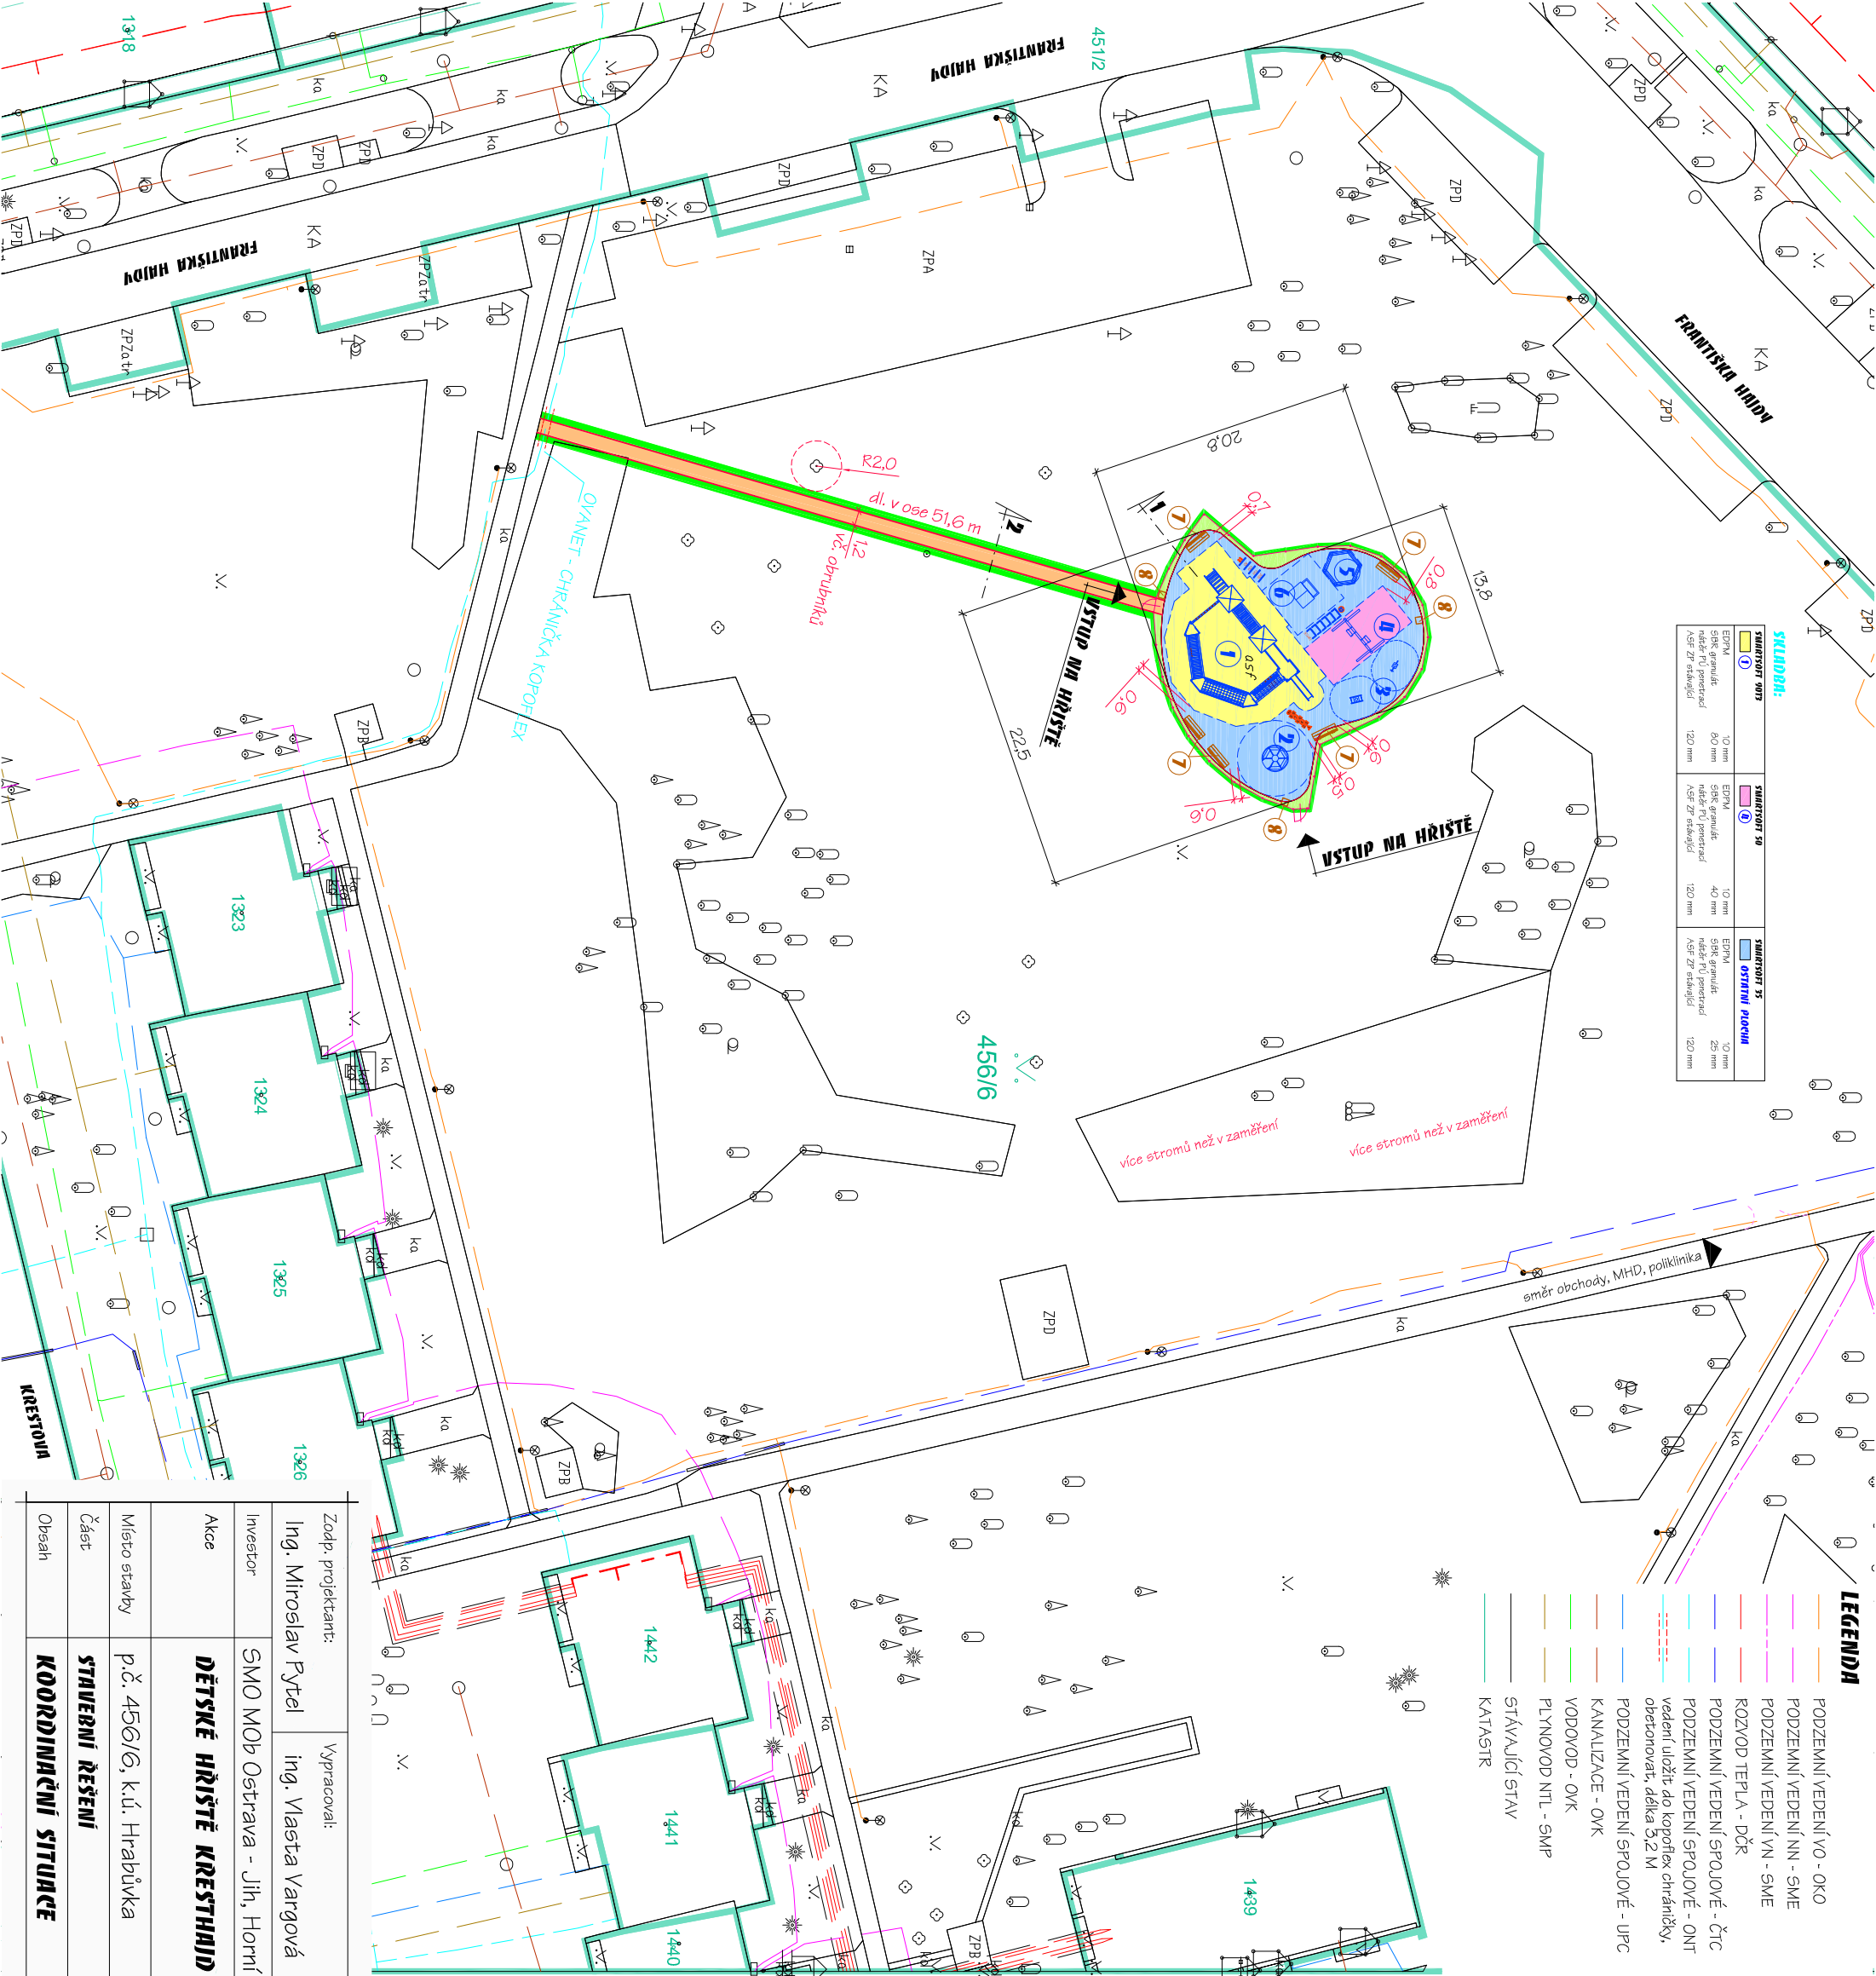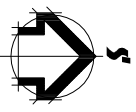

Zadp. projektant:		Vypracoval:		Kreslí:				
Ing. Miroslav Ryteř		ing. Vlasta Vargová		Šárka Hrbková				
Investor	SMO MOB Ostrava - Jih, Horní 3, Ostrava - Hrabůvka							
Akce	DĚTSKÉ HRNÍŠTĚ KRESTHAJD							
Místo stavby	p.č. 456/6, k.ú. Hrabůvka							
Část	STAVEBNÍ ŘEŠENÍ							
Obsah	KOORDINAČNÍ SITUACE							
								
						Stupeň	DPS	
						Datum	03/2021	
						Zak. číslo	I/2021	
						Měřítko:	Číslo výkresu:	
1:500	C.3							

