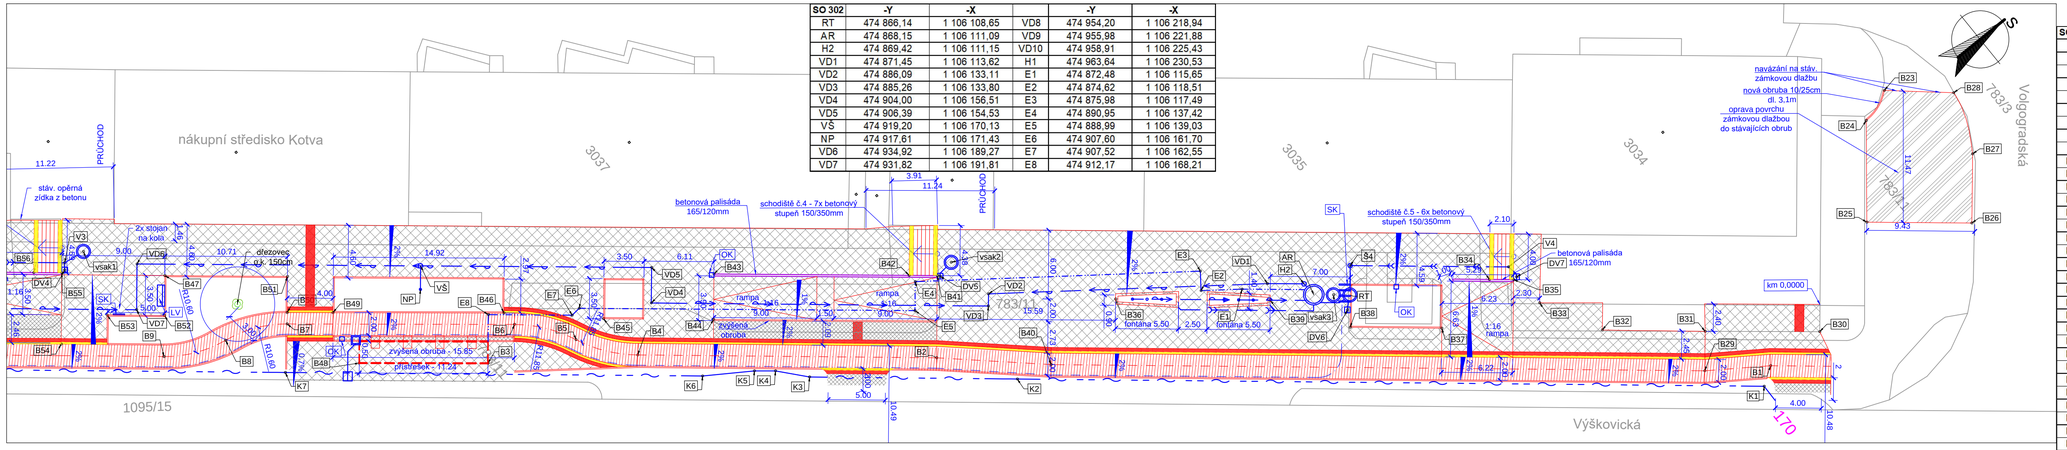

SO 302	-Y	-X		-Y	-X
RT	474 866,14	1 106 108,65	VD8	474 954,20	1 106 218,94
AR	474 868,15	1 106 111,09	VD9	474 955,98	1 106 221,88
H2	474 869,42	1 106 111,15	VD10	474 958,91	1 106 225,43
VD1	474 871,45	1 106 113,62	H1	474 963,64	1 106 230,53
VD2	474 886,09	1 106 133,11	E1	474 872,48	1 106 115,65
VD3	474 885,26	1 106 133,80	E2	474 874,62	1 106 118,51
VD4	474 904,00	1 106 156,51	E3	474 875,98	1 106 117,49
VD5	474 906,39	1 106 154,53	E4	474 890,95	1 106 137,42
VŠ	474 919,20	1 106 170,13	E5	474 888,99	1 106 139,03
NP	474 917,61	1 106 171,43	E6	474 907,60	1 106 161,70
VD6	474 934,92	1 106 189,27	E7	474 907,52	1 106 162,55
VD7	474 931,82	1 106 191,81	E8	474 912,17	1 106 168,21

VYTYČOVACÍ SOUŘADNICE

SO 101	-Y	-X		-Y	-X
B1	474 838,22	1 106 083,99	B49	474 920,84	1 106 178,64
B2	474 884,60	1 106 140,15	B50	474 923,37	1 106 181,75
B3	474 908,88	1 106 170,91	B51	474 925,80	1 106 179,74
B4	474 901,22	1 106 160,29	B52	474 929,90	1 106 190,23
B5	474 905,64	1 106 163,63	B53	474 933,07	1 106 194,11
B6	474 910,06	1 106 166,98	B54	474 933,64	1 106 198,82
B7	474 922,59	1 106 182,38	B55	474 938,44	1 106 194,86
B8	474 924,87	1 106 187,45	B56	474 940,00	1 106 196,75
B9	474 927,14	1 106 192,53	B57	474 951,81	1 106 211,06
B10	474 936,81	1 106 204,23	B58	474 943,25	1 106 206,45
B11	474 940,45	1 106 208,84	B59	474 953,75	1 106 219,18
B12	474 946,45	1 106 216,69	B60	474 956,26	1 106 221,51
B13	474 952,45	1 106 224,55	B61	474 959,19	1 106 225,06
B14	474 955,20	1 106 227,88	B62	474 968,09	1 106 236,00
B15	474 970,84	1 106 246,82	B63	474 970,95	1 106 239,48
B16	474 980,32	1 106 258,32	B64	474 978,59	1 106 248,73
B17	474 994,52	1 106 275,53	B65	474 981,45	1 106 252,20
B18	475 012,34	1 106 297,13	B66	474 986,32	1 106 253,37
B19	475 027,02	1 106 314,94	B67	474 988,55	1 106 256,07
B20	475 032,37	1 106 320,30	B68	475 002,87	1 106 273,43
B21	475 037,57	1 106 325,53	B69	475 005,45	1 106 282,31
B22	475 043,32	1 106 332,96	B70	475 010,77	1 106 288,29
B23	474 850,66	1 106 061,13	B71	475 015,23	1 106 293,69
B24	474 849,61	1 106 064,01	B72	475 020,32	1 106 299,87
B25	474 842,68	1 106 069,56	B73	475 028,63	1 106 304,19
B26	474 836,85	1 106 062,48	B74	475 034,36	1 106 311,13
B27	474 841,50	1 106 058,63	B75	475 037,34	1 106 320,44
B28	474 846,69	1 106 056,56	B76	475 042,44	1 106 326,61
B29	474 841,49	1 106 088,49	B77	475 045,13	1 106 324,37
B30	474 837,83	1 106 076,78	B78	475 048,70	1 106 328,69
B31	474 844,15	1 106 086,54	B79	475 040,32	1 106 335,41
B32	474 849,90	1 106 093,45	B80	475 042,92	1 106 338,58
B33	474 855,18	1 106 096,21	B81	475 049,26	1 106 333,40
B34	474 859,53	1 106 098,33	B82	475 050,03	1 106 336,84
B35	474 858,20	1 106 096,71	B83	475 054,70	1 106 333,89
B36	474 878,75	1 106 124,77	B84	475 058,79	1 106 338,89
B37	474 858,84	1 106 104,24	B85	475 059,69	1 106 335,09
B38	474 863,93	1 106 110,41	B86	475 065,18	1 106 330,75
B39	474 870,18	1 106 114,35	B87	475 060,24	1 106 329,60
B40	474 877,84	1 106 132,76	B88	475 084,03	1 106 310,16
B41	474 890,15	1 106 135,60	B89	475 088,13	1 106 315,18
B42	474 891,70	1 106 137,49	B90	475 090,61	1 106 313,35
B43	474 902,52	1 106 150,66	B91	475 086,41	1 106 308,21
B44	474 899,46	1 106 153,18	B92	475 146,66	1 106 258,98
B45	474 905,56	1 106 160,61	B93	475 142,34	1 106 253,07
B46	474 911,42	1 106 167,06	B94	475 129,01	1 106 264,03
B47	474 932,60	1 106 188,02	B95	475 130,13	1 106 265,39
B48	474 915,97	1 106 179,63			

SO 301	-Y	-X		-Y	-X
vsak1	474 938,71	1 106 192,22	DV7	474 858,22	1 106 096,34
vsak2	474 890,27	1 106 133,91	Š1	475 023,91	1 106 297,23
vsak3	474 867,06	1 106 109,76	Š2	475 001,91	1 106 270,52
DV1	475 086,23	1 106 308,55	Š3	474 970,12	1 106 231,93
DV2	475 020,67	1 106 299,90	Š4	474 868,13	1 106 107,02
DV3	474 986,35	1 106 253,02	V1	475 086,28	1 106 309,72
DV4	474 938,48	1 106 194,51	V2	474 987,03	1 106 252,46
DV5	474 889,95	1 106 135,43	V3	474 938,97	1 106 194,11
DV6	474 865,27	1 106 109,64	V4	474 859,33	1 106 096,34

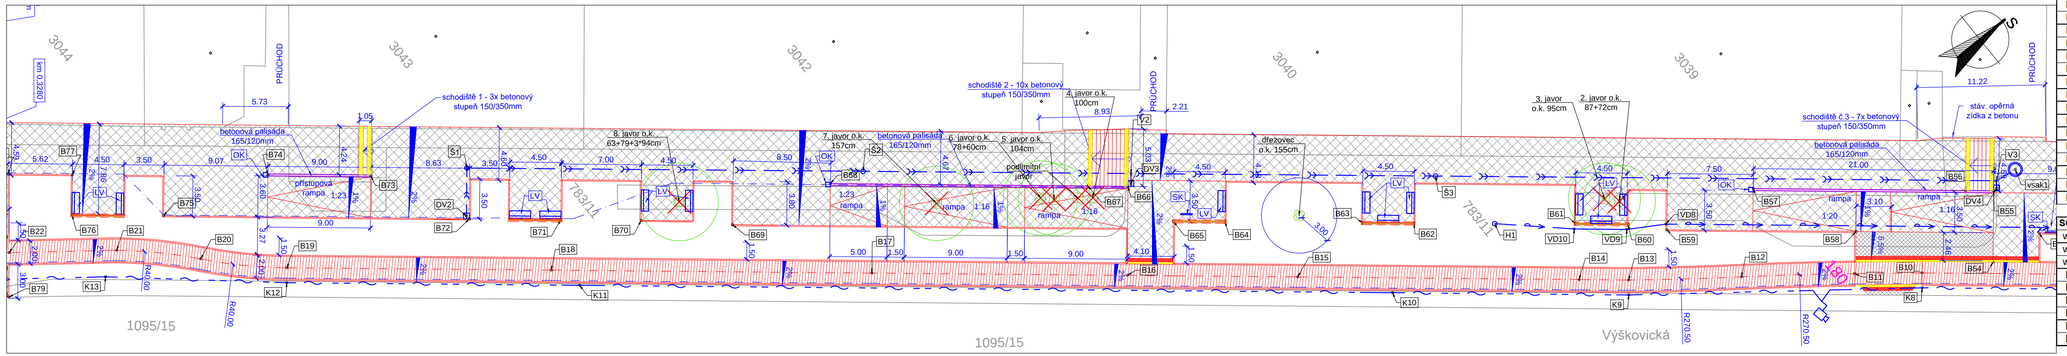

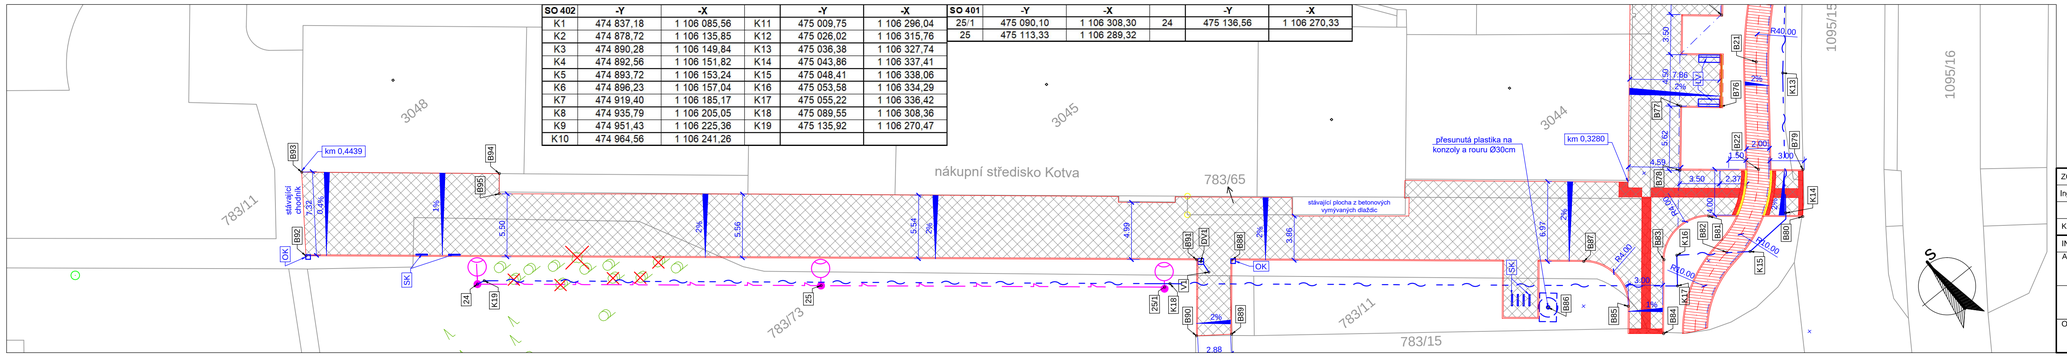

SO 402	-Y	-X		-Y	-X
K1	474 837,18	1 106 085,56	K11	475 009,75	1 106 296,04
K2	474 878,72	1 106 135,85	K12	475 026,02	1 106 315,76
K3	474 890,28	1 106 149,84	K13	475 036,38	1 106 327,74
K4	474 892,56	1 106 151,82	K14	475 043,86	1 106 337,41
K5	474 893,72	1 106 153,24	K15	475 048,41	1 106 338,06
K6	474 896,23	1 106 157,04	K16	475 053,58	1 106 334,29
K7	474 919,40	1 106 185,17	K17	475 055,22	1 106 336,42
K8	474 935,79	1 106 205,05	K18	475 089,55	1 106 308,36
K9	474 951,43	1 106 225,36	K19	475 135,92	1 106 270,47
K10	474 964,56	1 106 241,26			

SO 401	-Y	-X		-Y	-X
25/1	475 090,10	1 106 308,30	24	475 136,56	1 106 270,33
25	475 113,33	1 106 289,32			

LEGENDA:

- HRANY KATASTRU
- SO 101 KOMUNIKACE - OBRUBY
- SO 101 - ČERVENÁ DLAŽBA - CYKLOSTEZKA
- SO 101 - PLOŠNÁ DLAŽBA tl.62mm šedá a písková
- SO 101 - PLOŠNÁ DLAŽBA tl.62mm šedá
- SO 101 - RELIÉFNÍ DLAŽBA ČERVENÁ
- SO 101 - ŽLUTÁ DLAŽBA bez fazety š.10cm nebo žlutý kontrastní schodišťový stupeň
- SO 101 - HRAZENÍ v=1,5m
- LAVIČKA
- SO 301 - ODVODNĚNÍ KOMUNIKACE - potrubí
- SO 301 - ODVODNĚNÍ KOMUNIKACE - drenáž
- SO 301 - ODVODNĚNÍ KOMUNIKACE - vsakovací objekt
- SO 101 - KOMUNIKACE - DVORNÍ VPUST
- SO 302 - PŘÍPOJKA, ROZVOD VODY A FONTÁNA
- SO 302 - ROZVOD ELEKTRO
- SO 401 - VEŘEJNÉ OSVĚTLENÍ - kabelové vedení
- SO 402 - KAMEROVÝ SYSTÉM - vedení
- SO 402 - KAMEROVÝ SYSTÉM - kamera
- SO 401 - VEŘEJNÉ OSVĚTLENÍ - LED svítidlo na stožáru v=8m s jednorام. výložníkem dl. 2,5m
- STROMY STÁVAJÍCÍ / KÁCENÉ
- KEŘE STÁVAJÍCÍ / KÁCENÉ

ZODP.PROJEKTANT	VYPRACOVAL	K.Ú	PARÉ Č.:	RAZÍTKO:	
Ing.Bc. ROMAN FILDÁN	Ing.Bc. ROMAN FILDÁN	ZÁBŘEH NAD ODROU			
KRAJ: Moravskoslezský kraj		MÍSTO: ul. Výškovická			
INVESTOR: Městský obvod Ostrava - Jih, Horní 791/3, 700 30 Ostrava-Hrabůvka					
AKCE: Výškovická ul. prostor mezi ul. Svornosti a Čujkovova, Ostrava-Jih				FORMÁT:	8x A4
				DATUM:	11/2020
				ÚČEL:	DPS
OBSAH: KATASTRÁLNÍ SITUAČNÍ VÝKRES				MĚŘÍTKO: 1:250	VÝKRES: C2