



# DVORNÍ VPUST DV1 - DV7

## ŘEZ A - A'

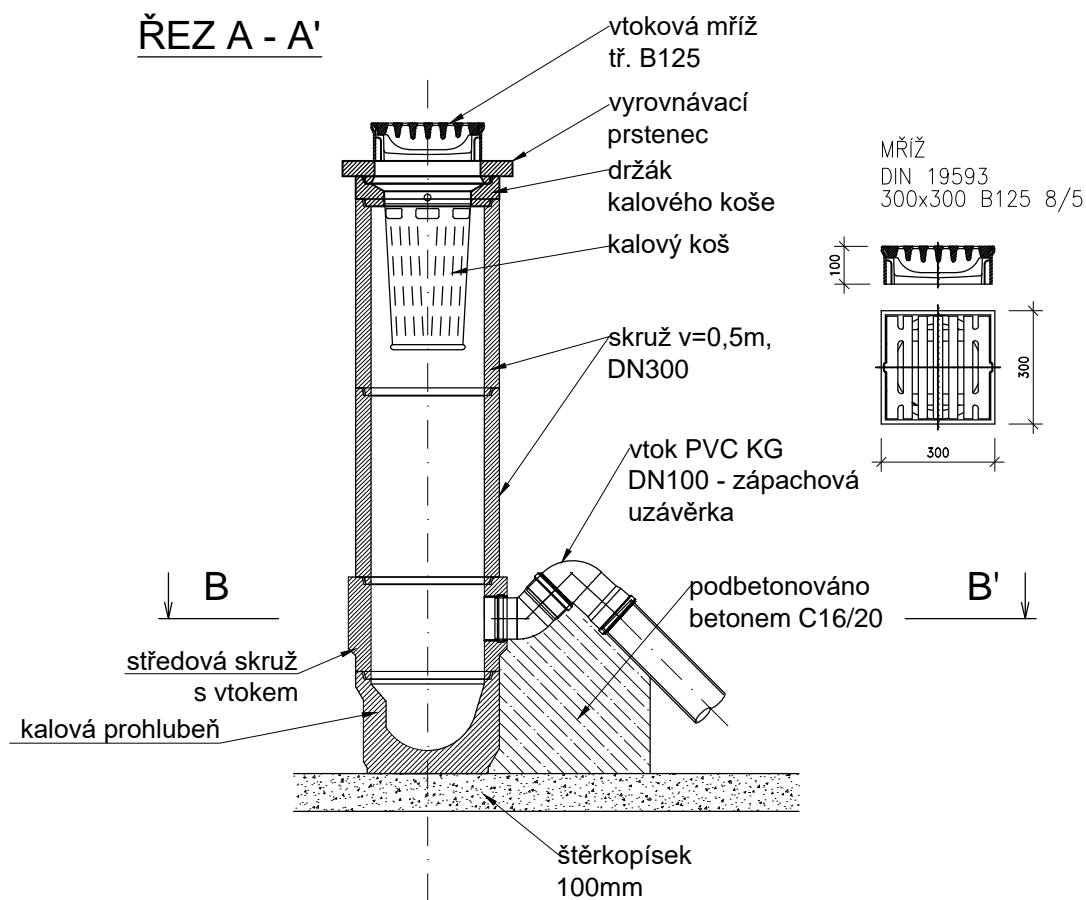

## ŘEZ B-B'

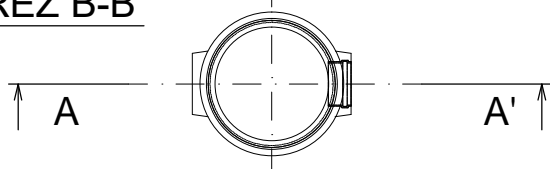

ZODP.PROJEKTANT	VYPRACOVAL	K.Ú	PARÉ Č.:	RAZÍTKO:	
Ing.Bc. ROMAN FILDÁN	Ing.Bc. ROMAN FILDÁN	ZÁBŘEH NAD ODROU			
KRAJ: Moravskoslezský kraj		MÍSTO: ul. Výškovická			
INVESTOR: Městský obvod Ostrava - Jih, Horní 791/3, 700 30 Ostrava-Hrabůvka					
AKCE: Výškovická ul. prostor mezi ul. Svornosti a Čujkovova, Ostrava-Jih				FORMÁT:	A4
OBJEKT: SO 101 KOMUNIKACE				DATUM:	11/2020
				ÚČEL:	DPS
OBSAH: VPUSTI				MĚŘÍTKO: 1:20	VÝKRES: D1.1.2.e