



OSVĚTLOVACÍ STOŽÁR č.25 a 25/1
BM8 SE SVÍTIDLEM (M 1:50)

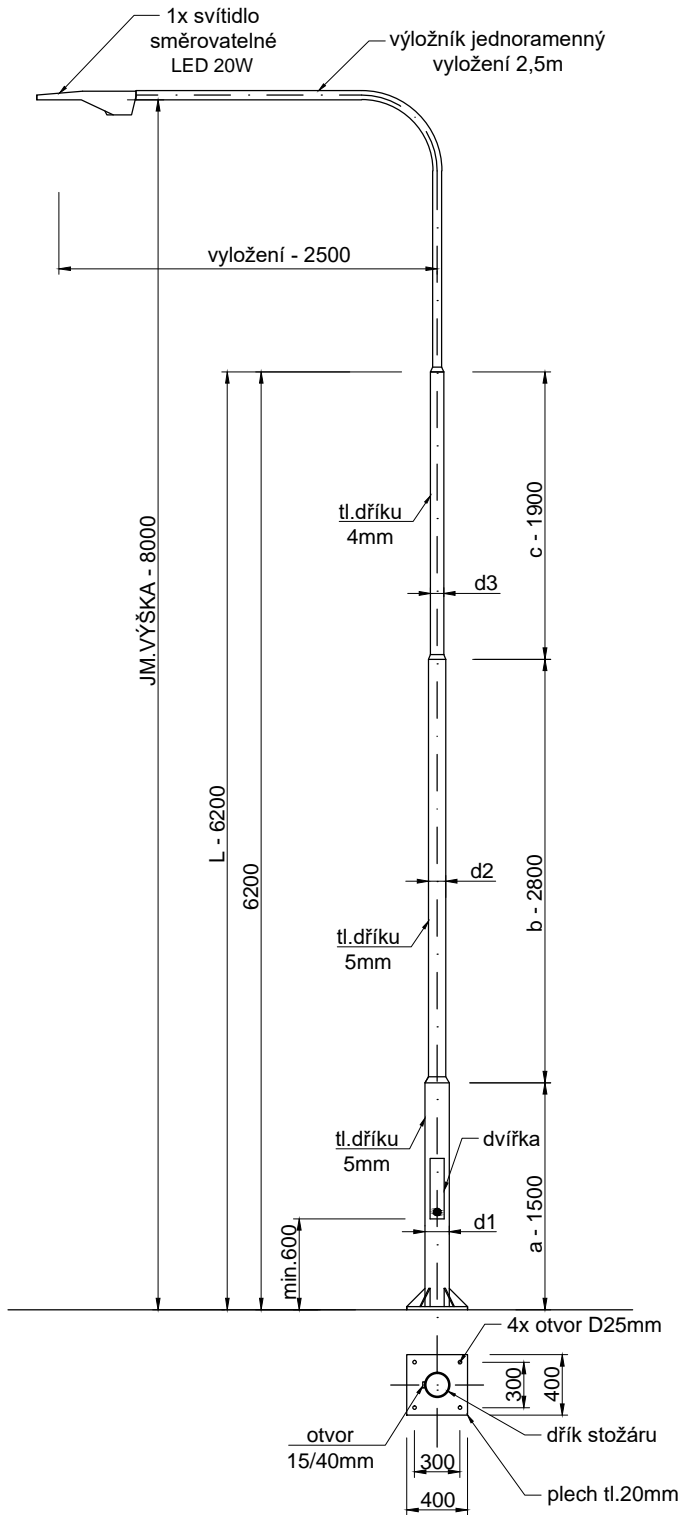


ROZMĚR [mm]	BM8
a	2900
b	2900
c	1900
d1	159
d2	114
d3	89
L	7700

PROVEDENÍ ZÁKLADU STOŽÁRU č.25 25/1 BM8 (M 1:20)

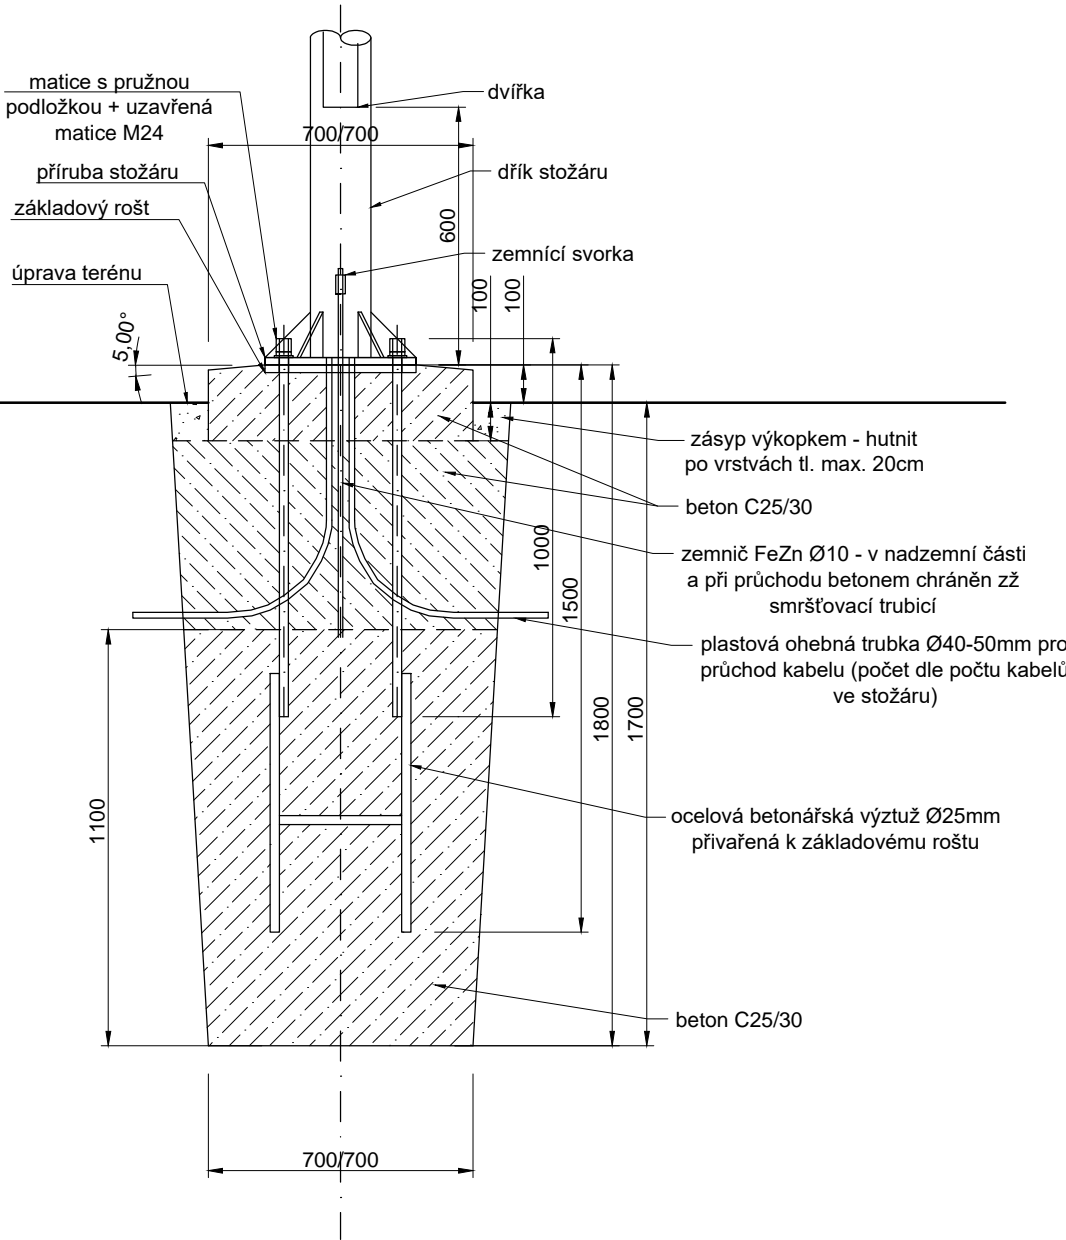


OSVĚTLOVACÍ STOŽÁR č.24 BM8 SE SVÍTIDLEM (M 1:50)

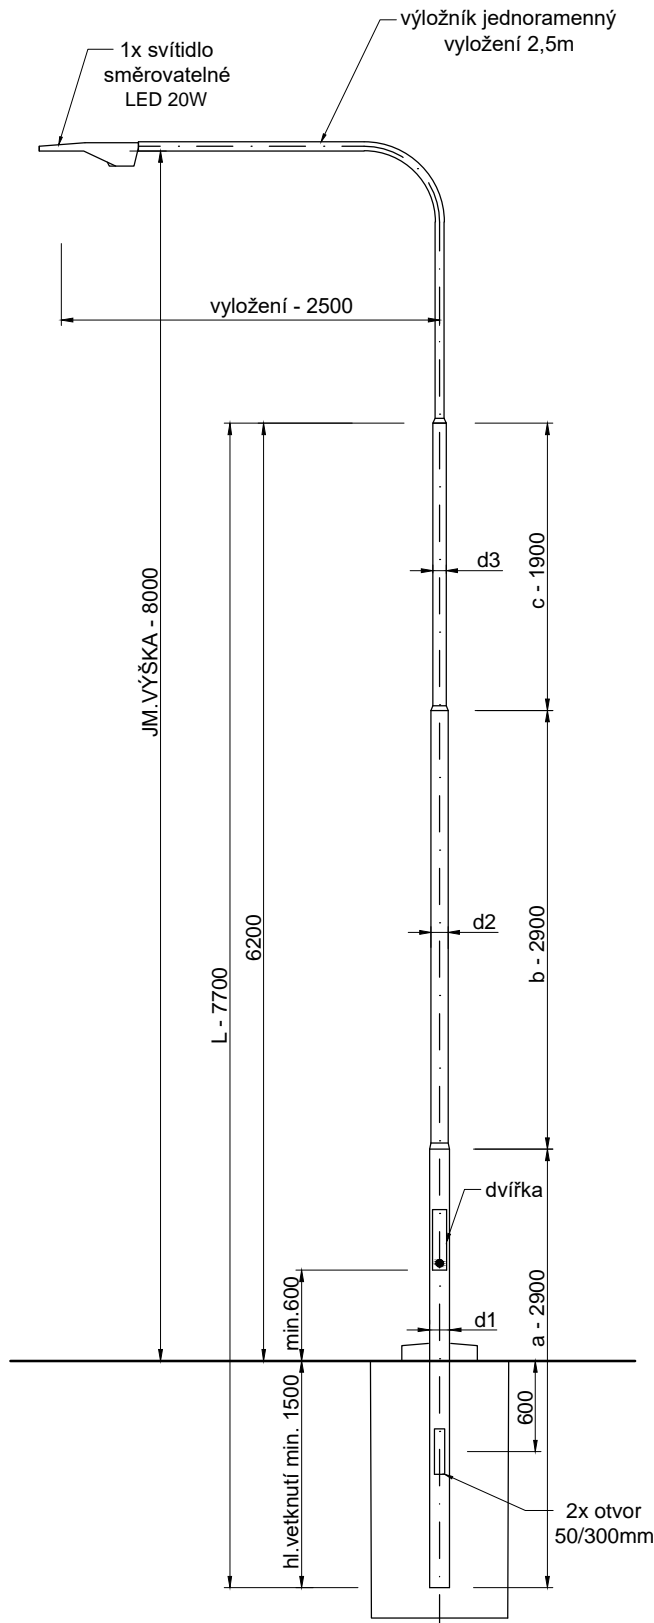

ROZMĚR [mm]	BM8
a	2900
b	2900
c	1900
d1	133
d2	114
d3	89
L	7700

PROVEDENÍ ZÁKLADU STOŽÁRU č.24 BM8 (M 1:20)

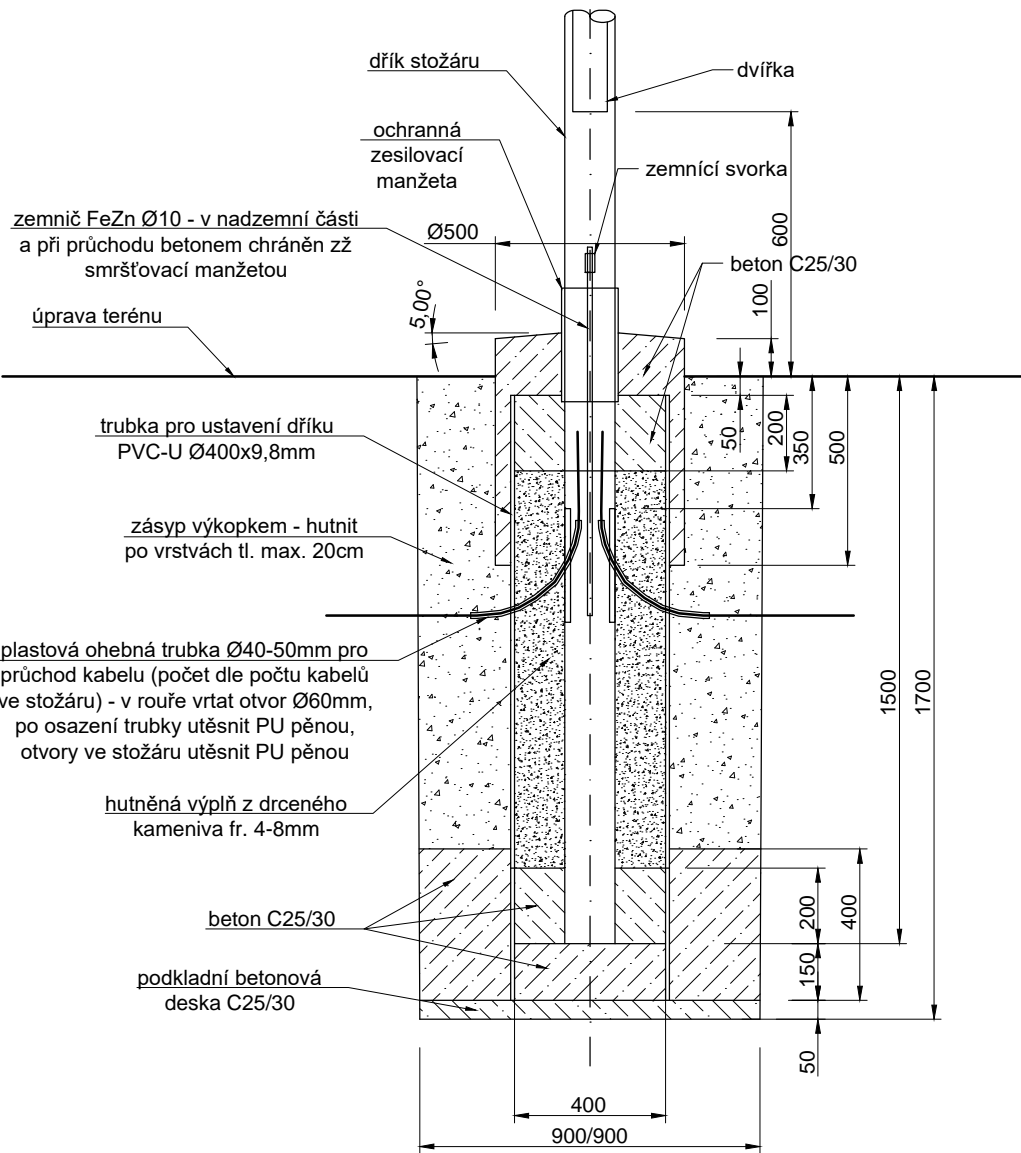

ZODP.PROJEKTANT	VYPRACOVAL	K.Ú	PARÉ Č.	RAZÍTKO:	
Ing.Bc. ROMAN FILDÁN	Ing.Bc. ROMAN FILDÁN	ZÁBŘEH NAD ODROU			
KRAJ: Moravskoslezský kraj		MÍSTO: ul. Výškovická			
INVESTOR: Městský obvod Ostrava - Jih, Horní 791/3, 700 30 Ostrava-Hrabůvka					
AKCE: Výškovická ul. prostor mezi ul. Svornosti a Čujkovova, Ostrava-Jih				FORMÁT:	3x A4
OBJEKT: SO 401 VEŘEJNÉ OSVĚTLENÍ				DATUM:	11/2020
				ÚČEL:	DPS
OBSAH: STOŽÁR SE SVÍTIDLEM				MĚŘÍTKO: 1:50(20)	VÝKRES: D1.4.2.c