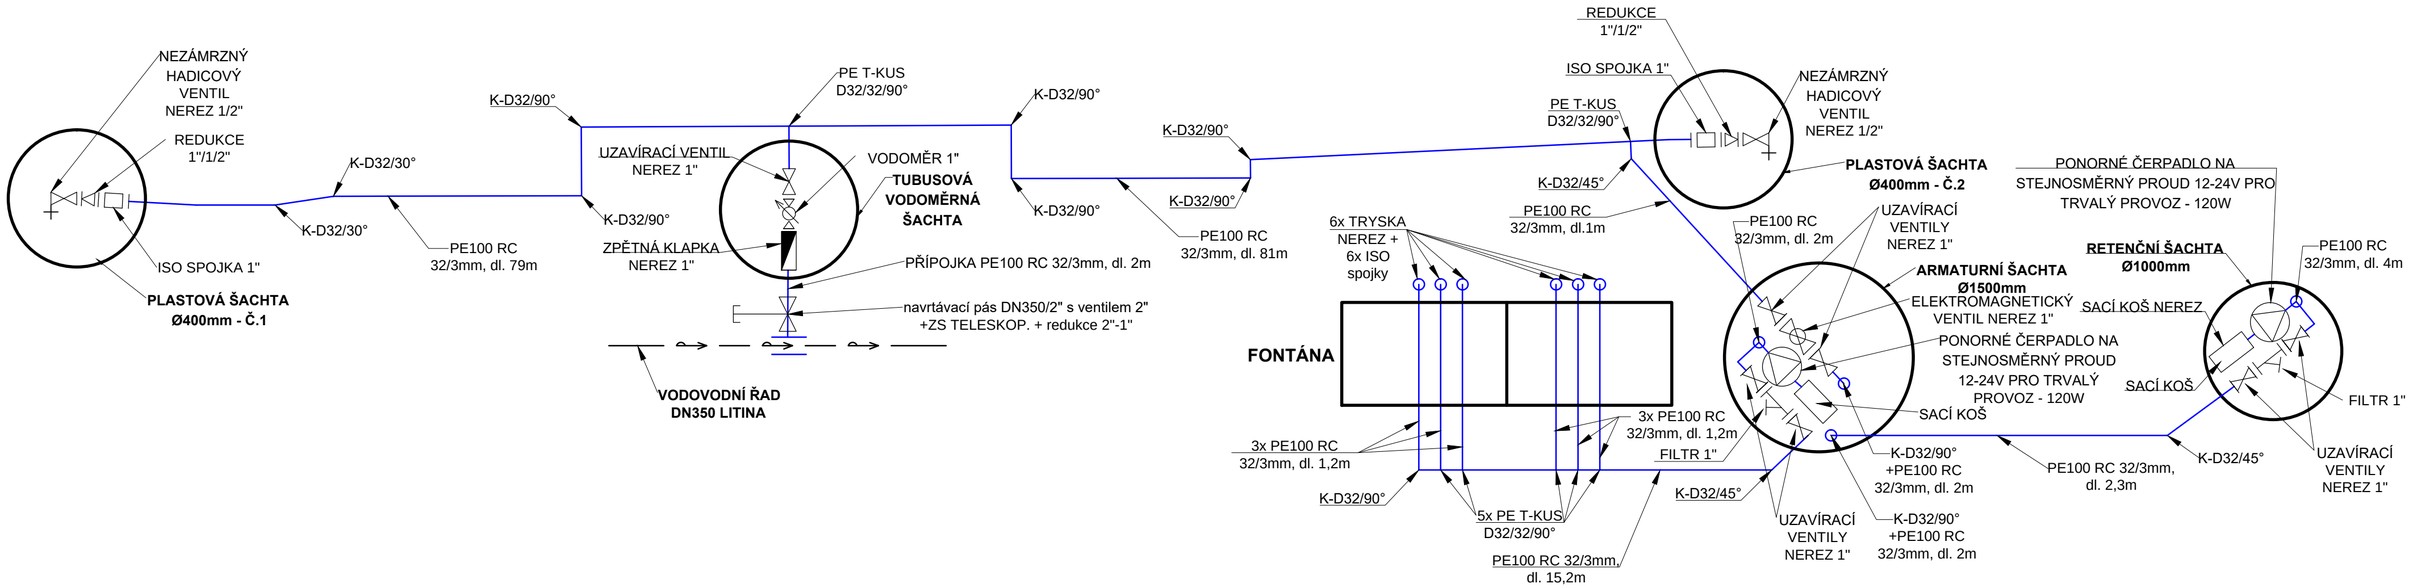

LEGENDA

NAVRŽENÝ VODOVOD

STÁVAJÍCÍ VODOVOD

ZODP.PROJEKTANT	VYPRACOVAL	K.Ú	PARÉ Č.:	RAZÍTKO:
Ing.Bc. ROMAN FILDÁN	Ing.Bc. ROMAN FILDÁN	ZÁBŘEH NAD ODROU		
KRAJ: Moravskoslezský kraj		MÍSTO: ul. Výškovická		

INVESTOR: Městský obvod Ostrava - Jih, Horní 791/3, 700 30 Ostrava-Hrabůvka

AKCE: Výškovická ul. prostor mezi ul. Svornosti a Čujkovova, Ostrava-Jih

OBJEKT: SO 302 PŘÍPOJKA, ROZVOD VODY A FONTÁNA

OBSAH: KLADEČSKÝ VÝKRES

FORMÁT:	3x A4
DATUM:	11/2020
ÚČEL:	DPS
MĚŘÍTKO: ------	VÝKRES: D1.3.2.d