





VZOROVÝ PŘÍČNÝ ŘEZ Č. 1

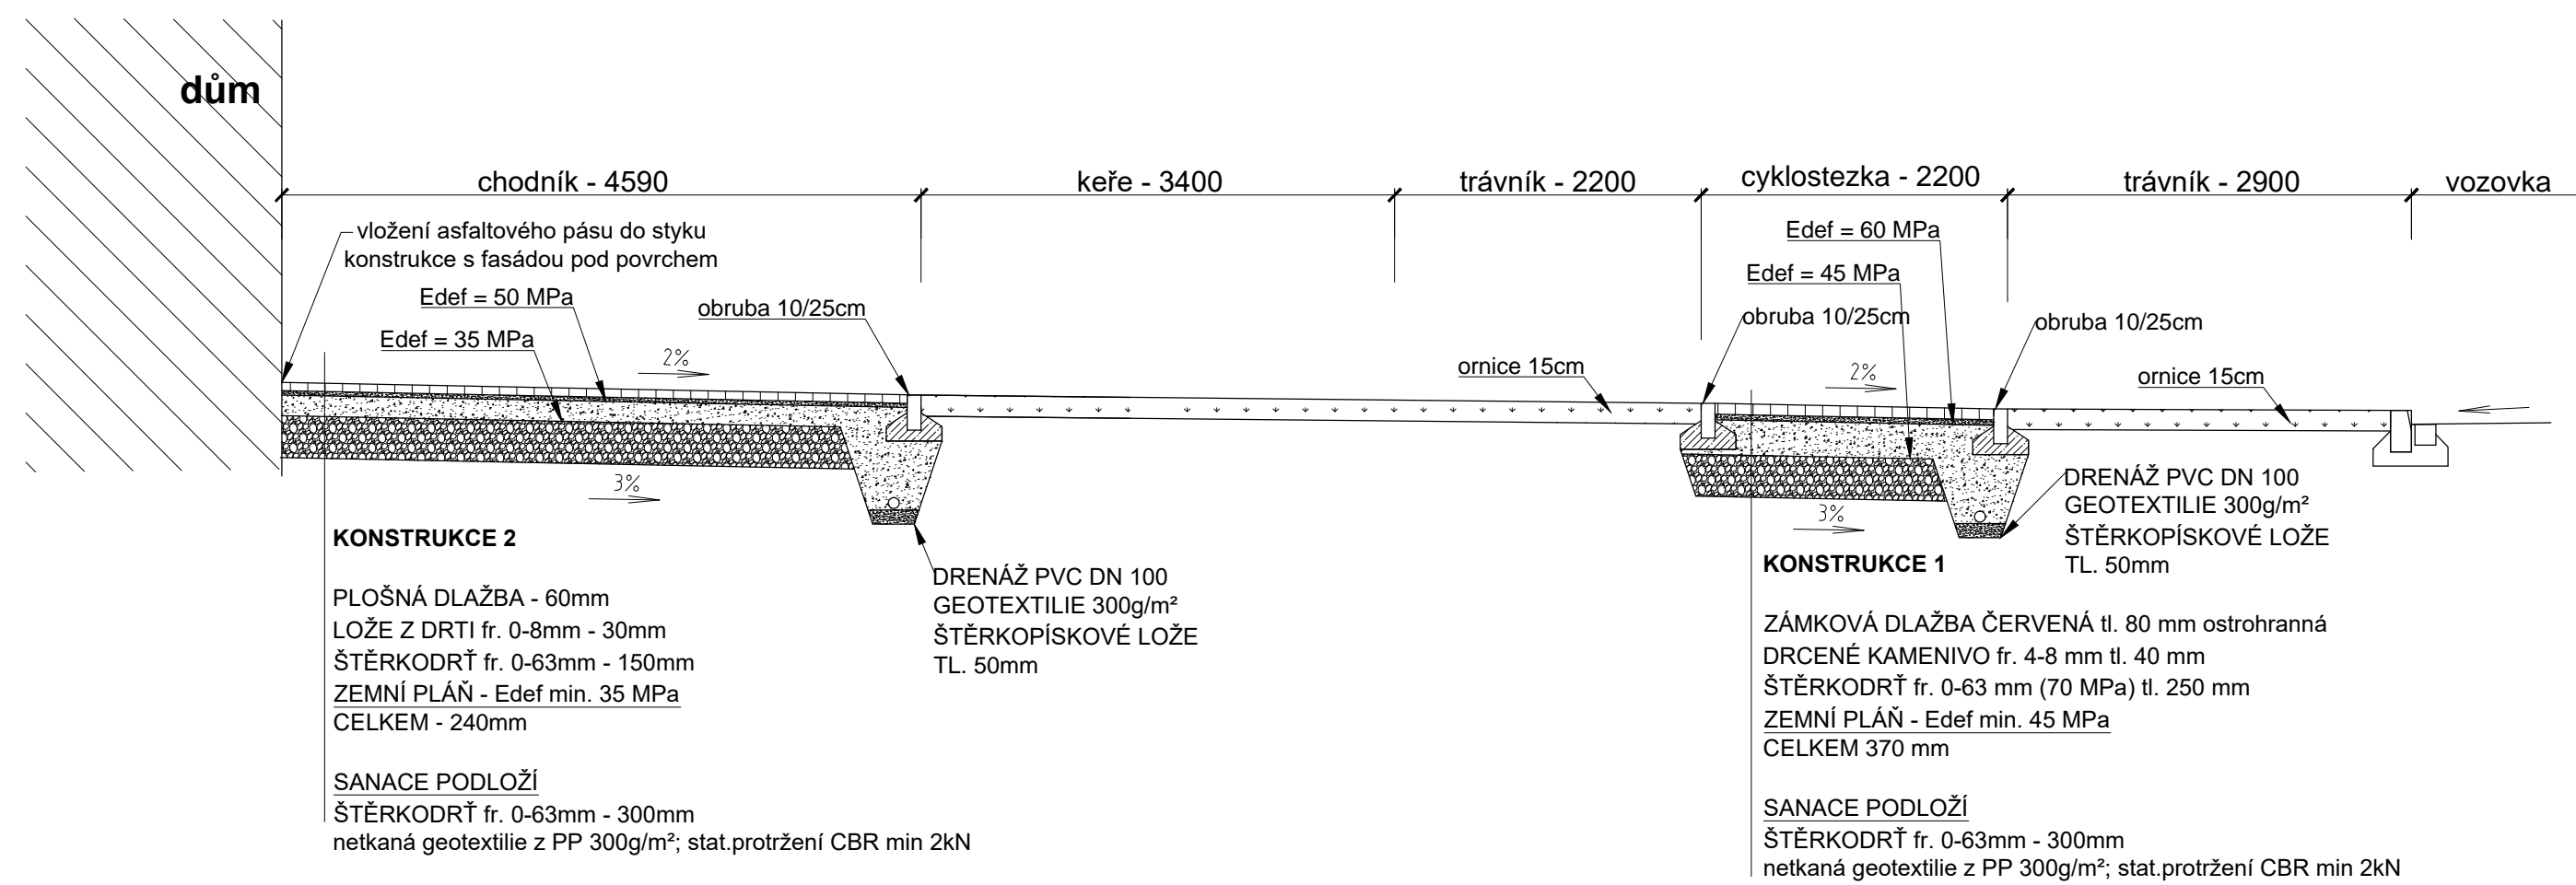


VZOROVÝ PŘÍČNÝ ŘEZ Č. 2

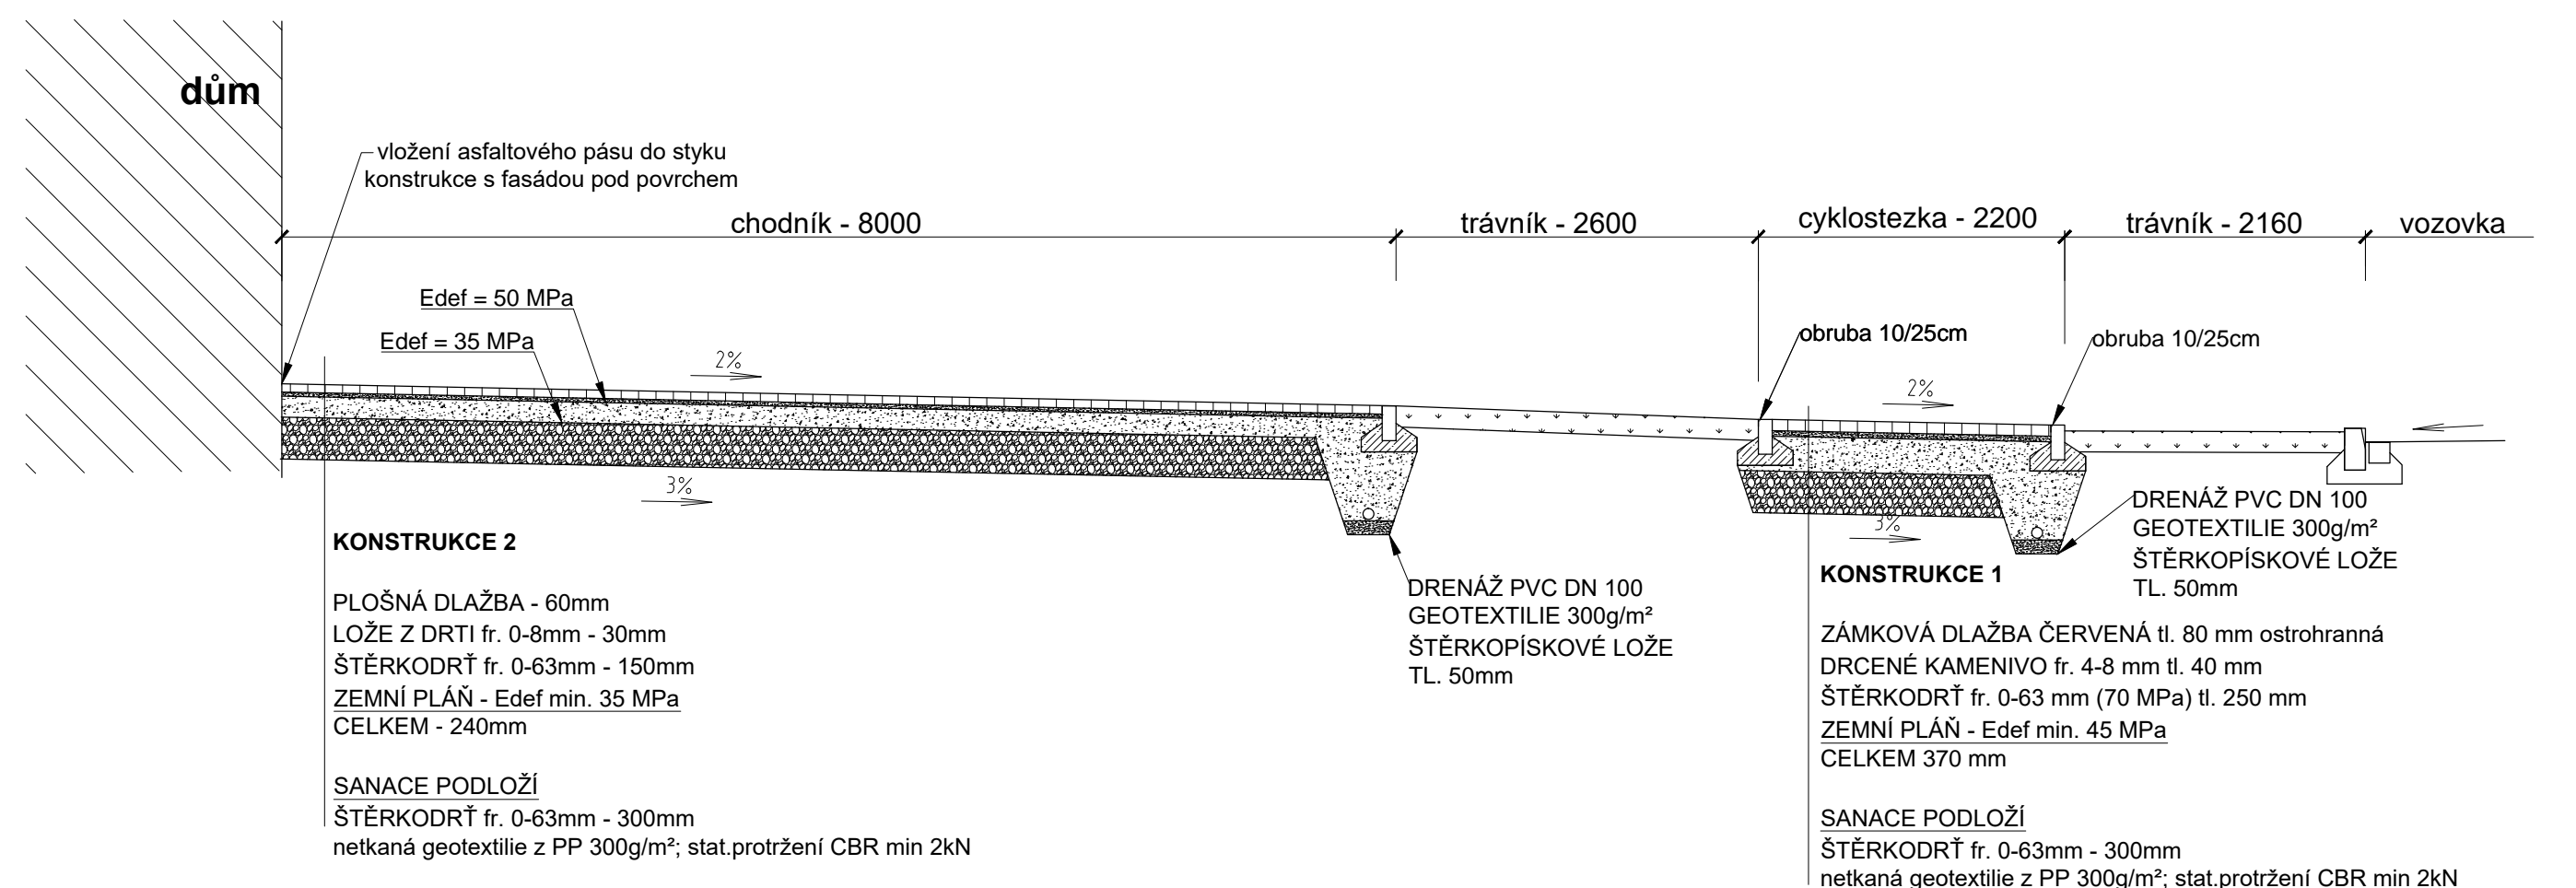


ZASTÁVKOVÝ PŘÍSTŘEŠEK
čelní pohled

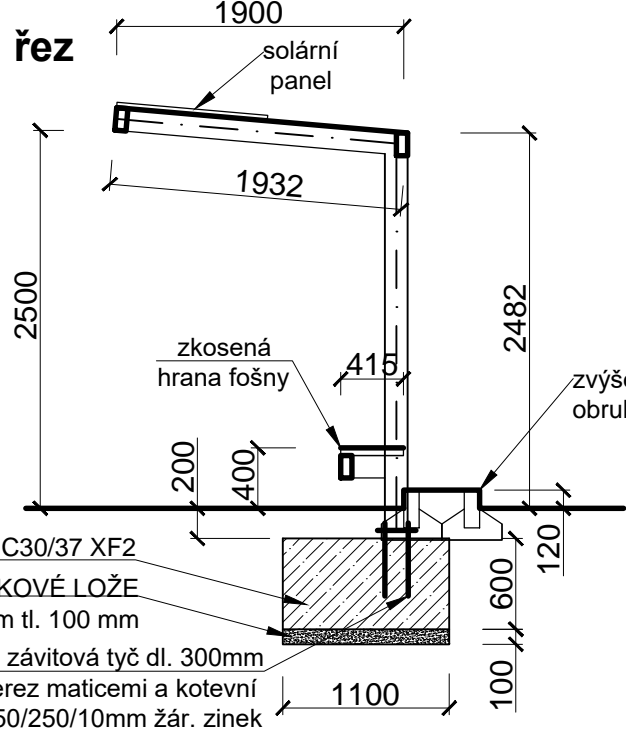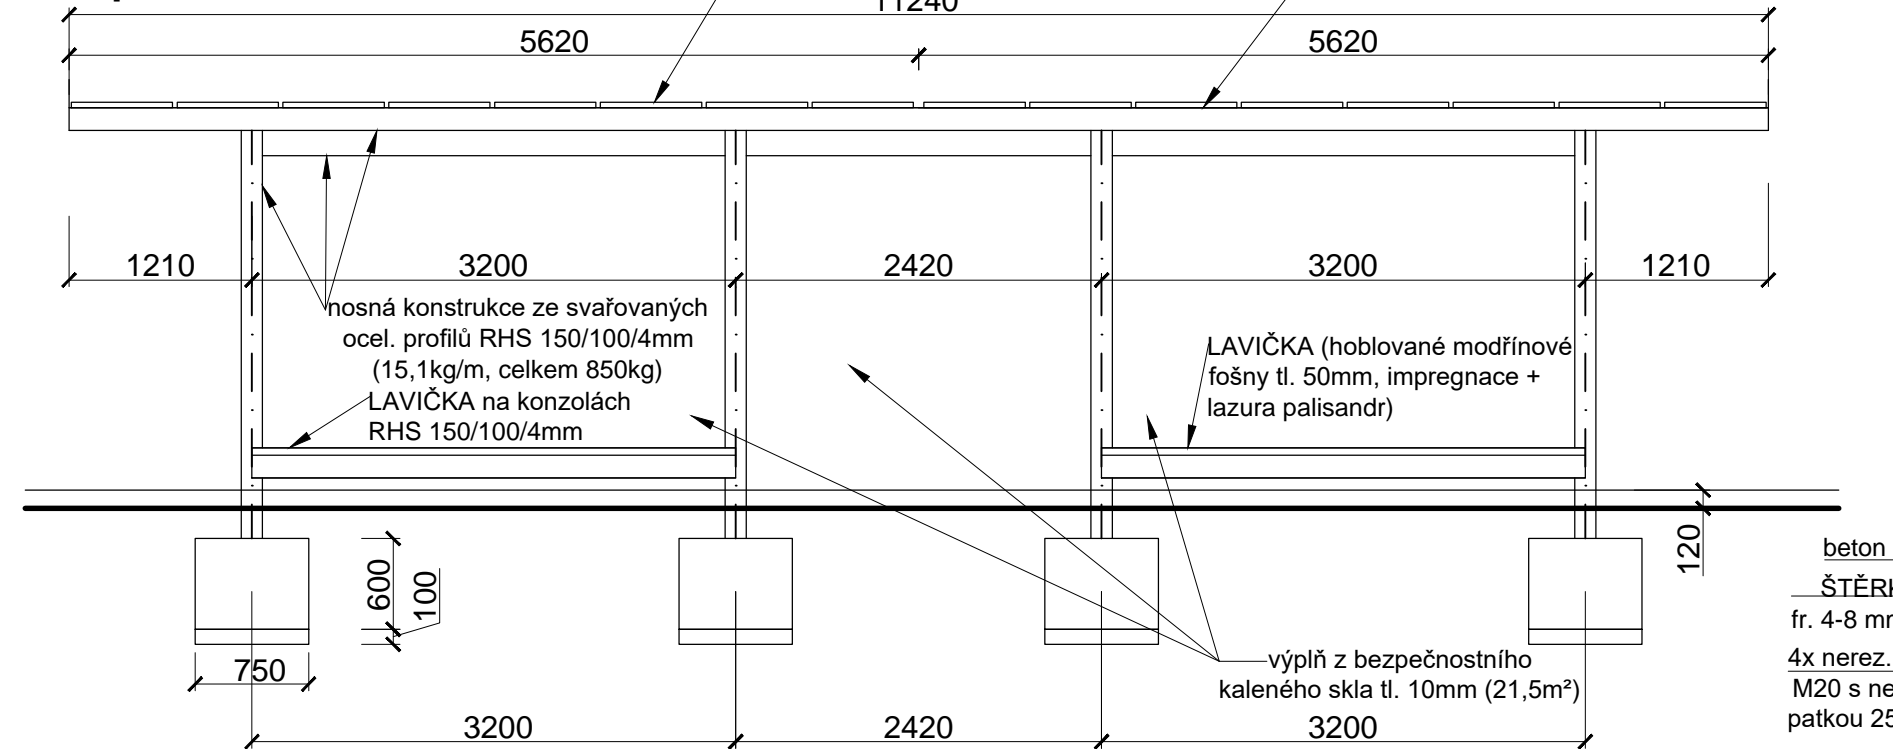


VZOROVÝ PŘÍČNÝ ŘEZ Č. 4

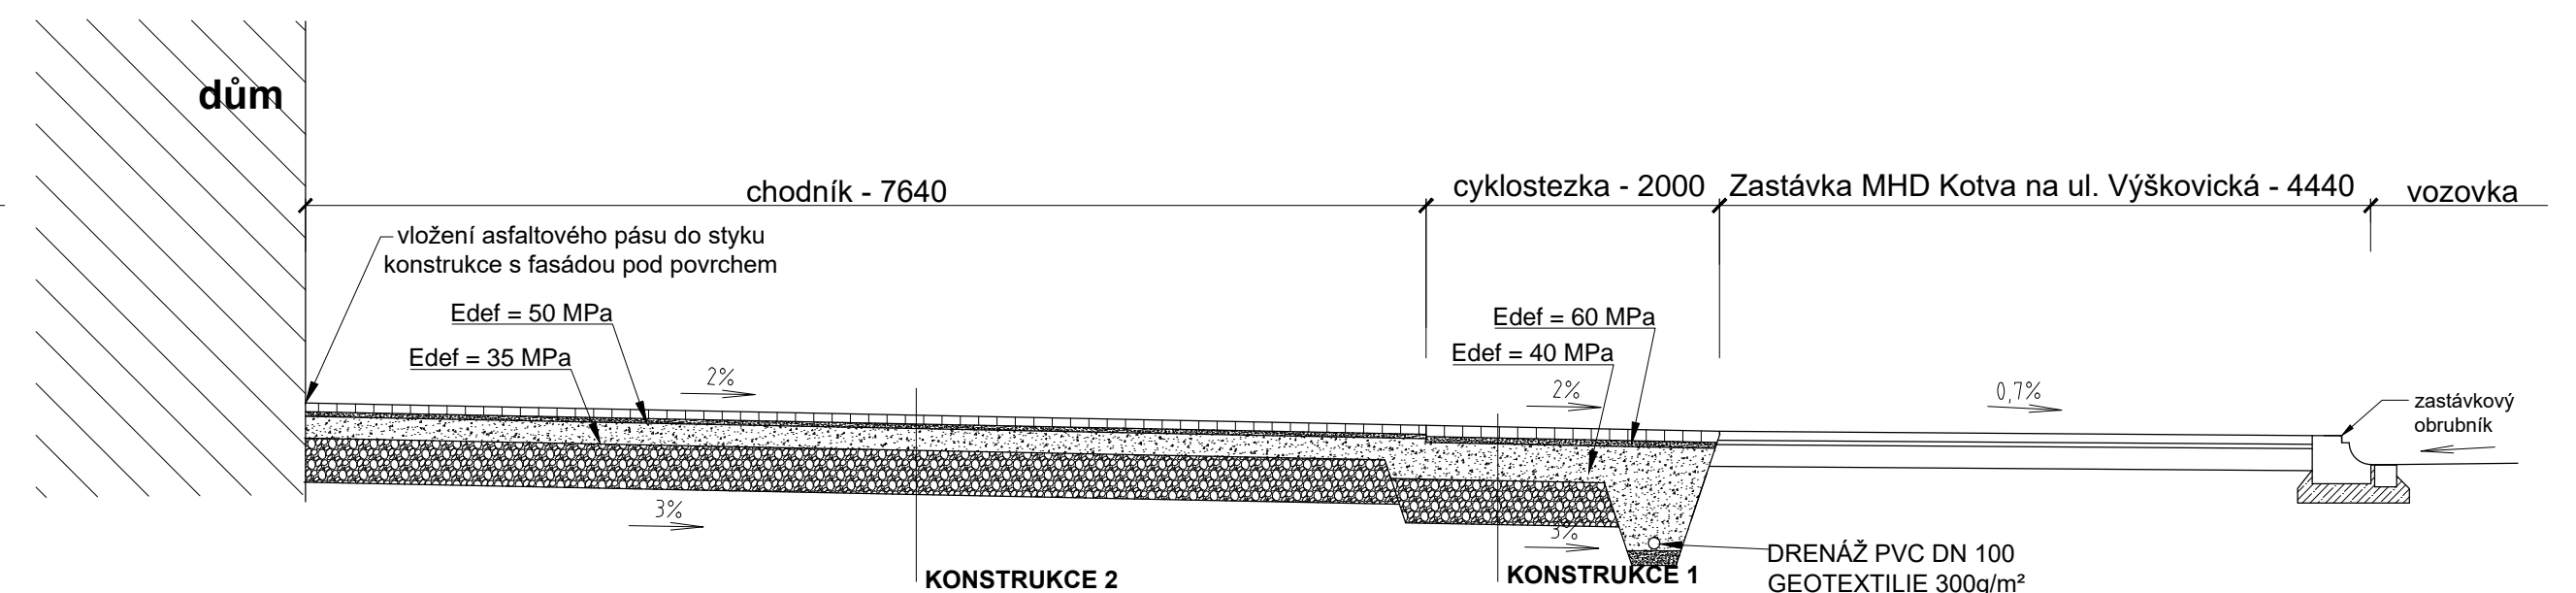


VZOROVÝ PŘÍČNÝ ŘEZ Č. 5

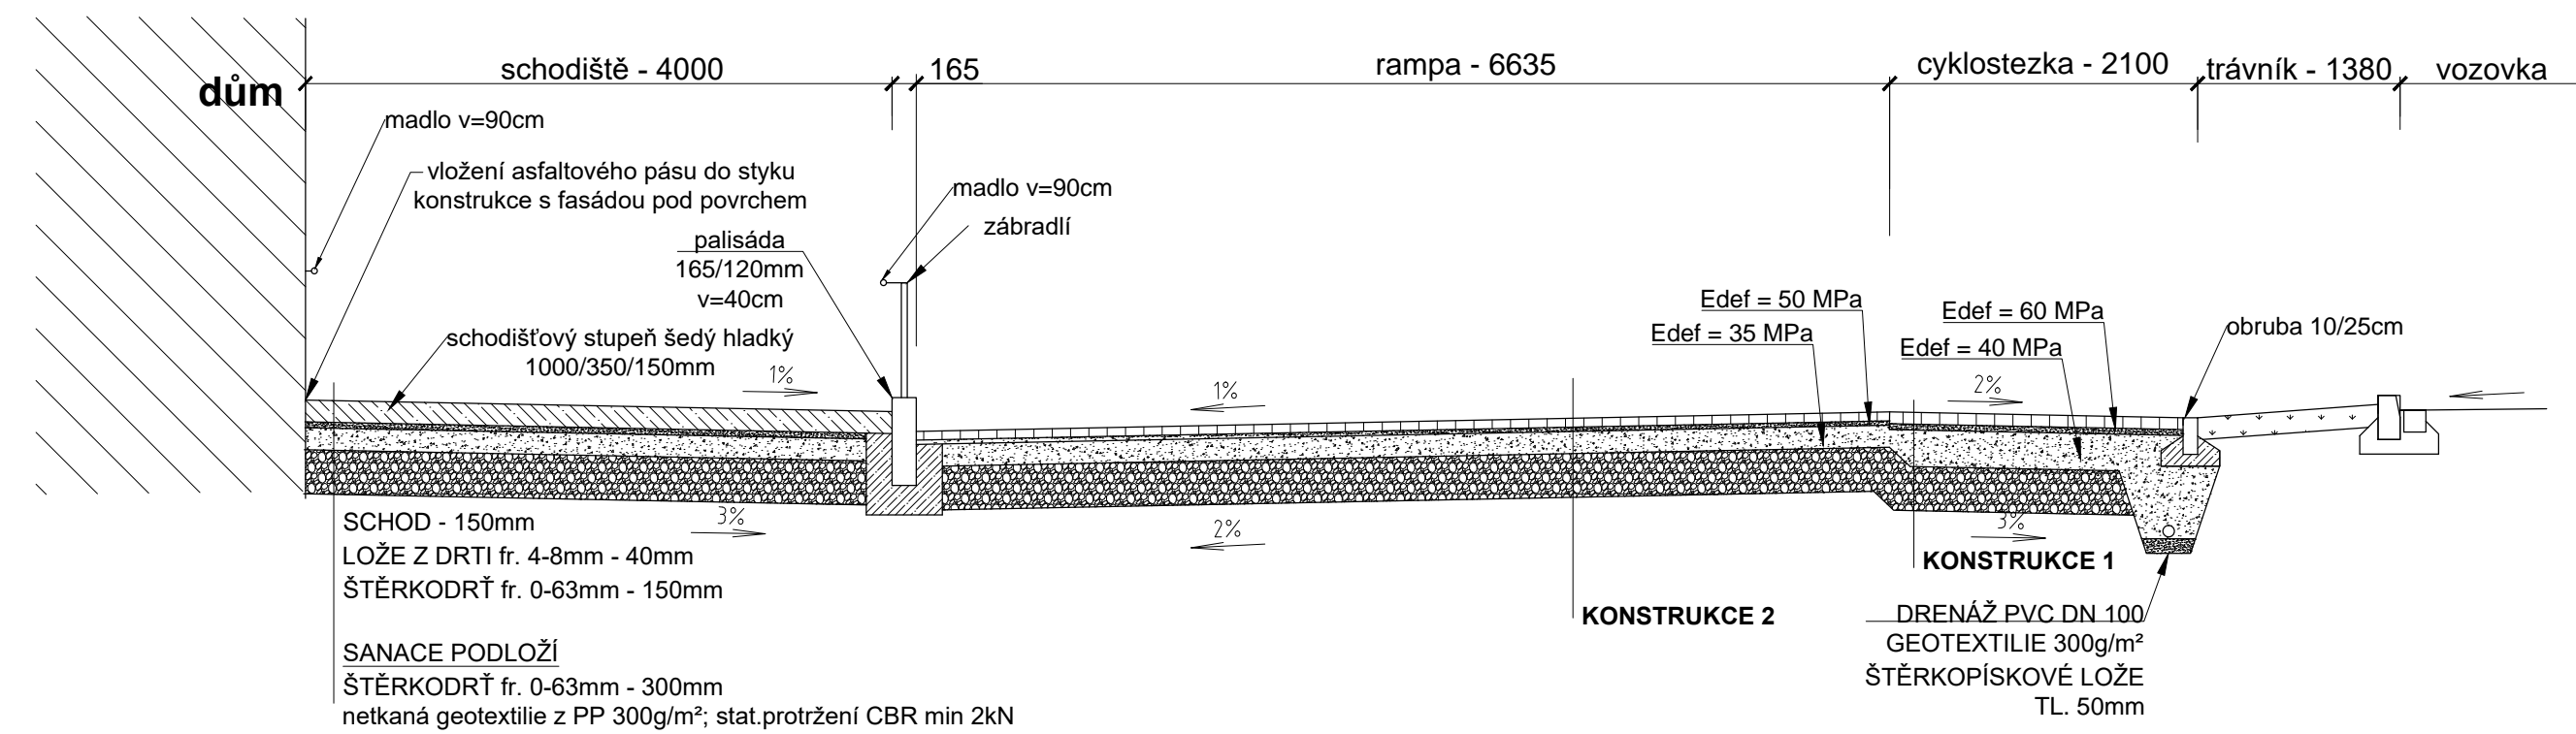


VZOROVÝ PŘÍČNÝ ŘEZ Č. 3

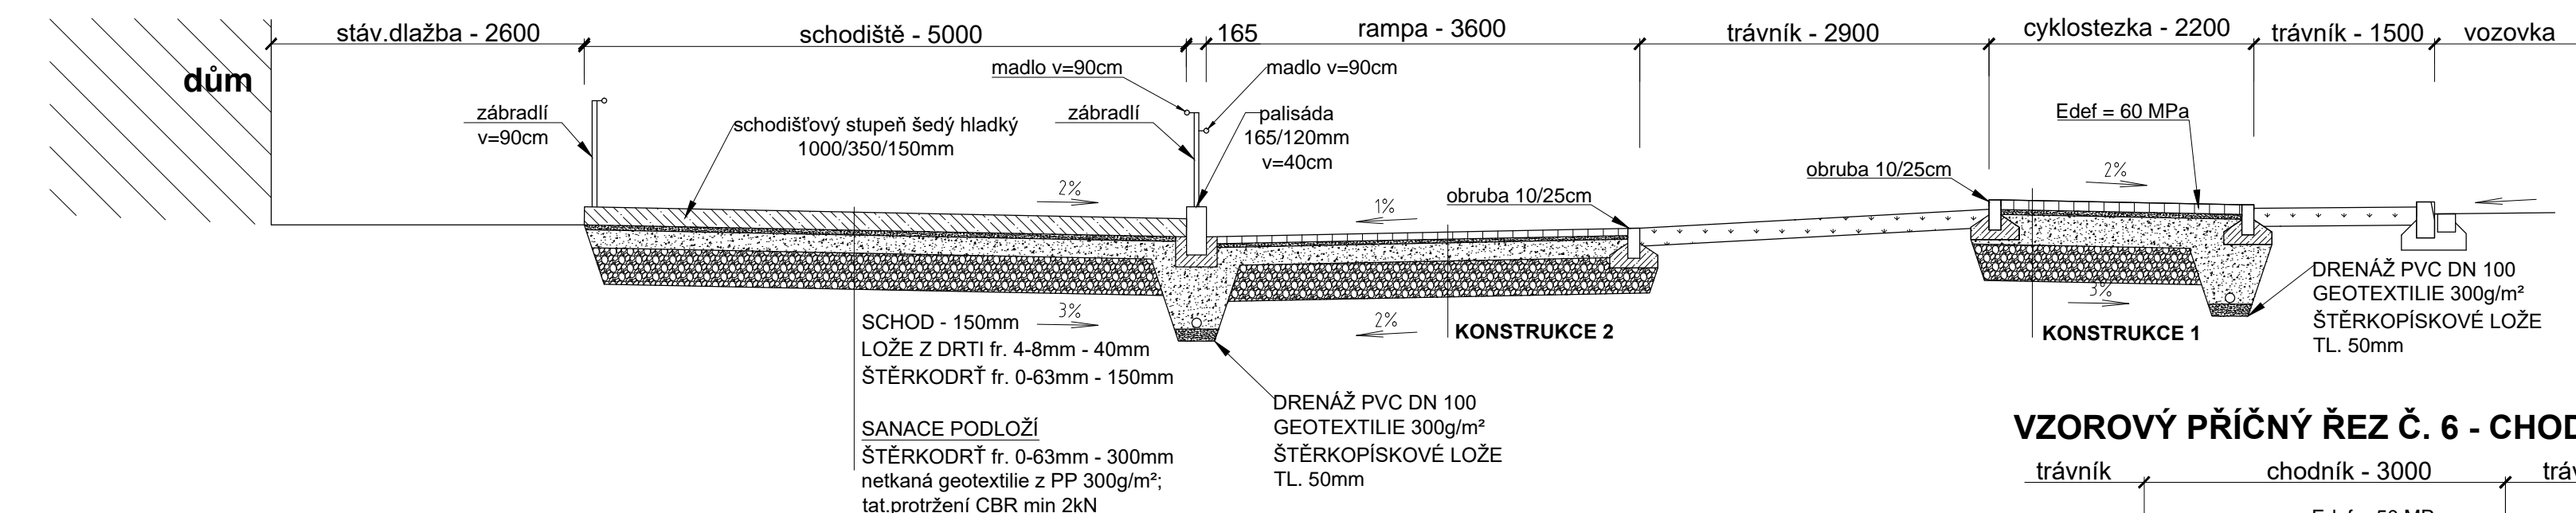


VZOROVÝ PŘÍČNÝ ŘEZ Č. 6 - CHODNÍK U KOSTELA

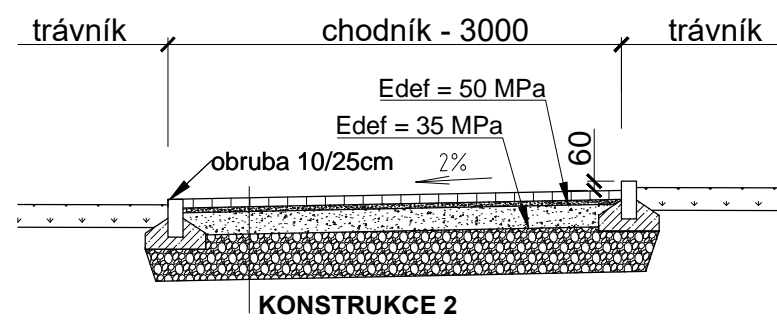

VZOROVÝ ŘEZ Č. 7 - SCHODIŠTĚ

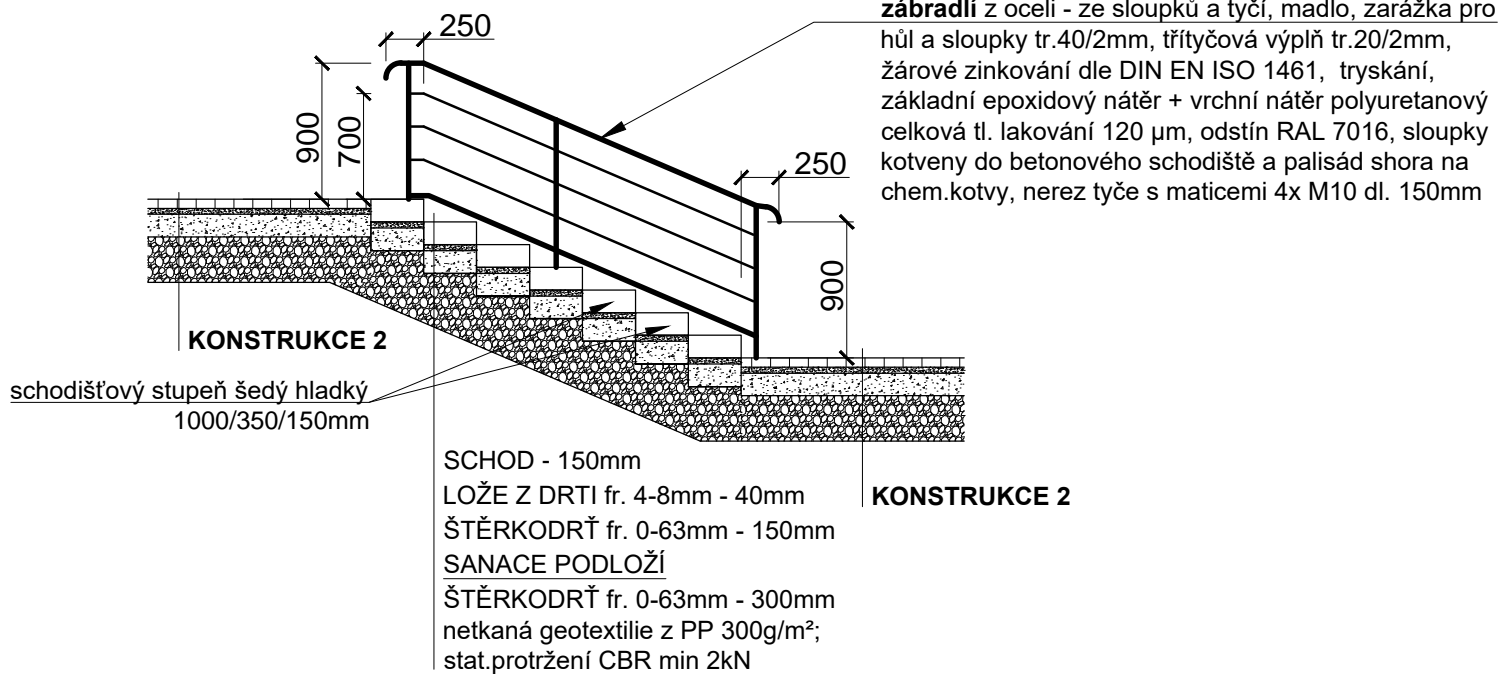

HRAZENÍ - 5ks

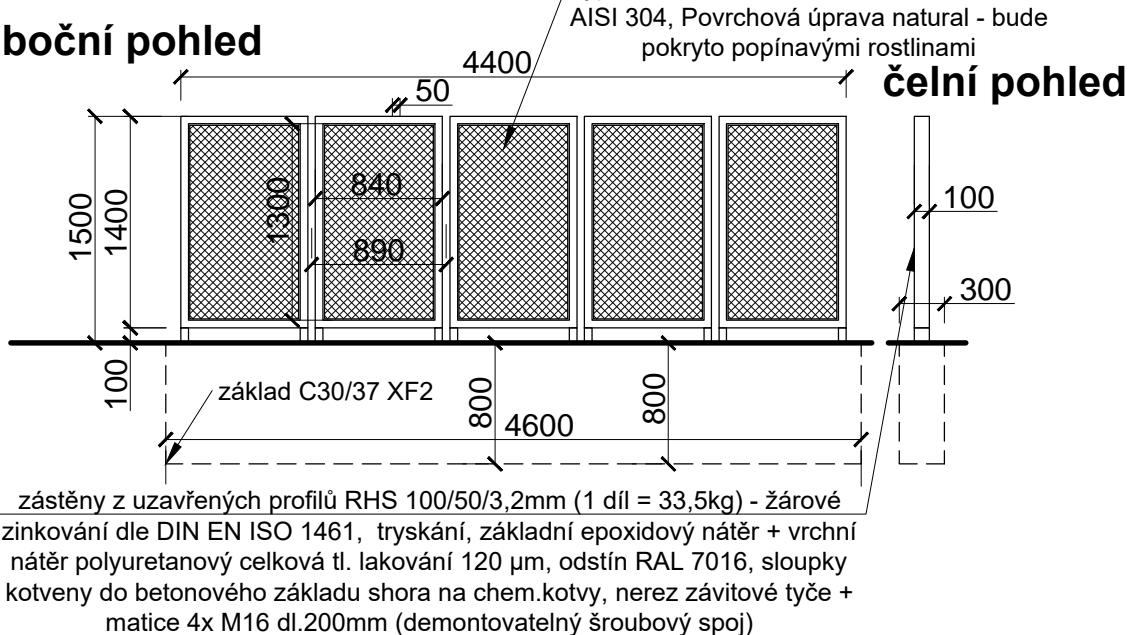

UMĚLECKÉ DÍLO NA NOVÉM PODSTAVCI

