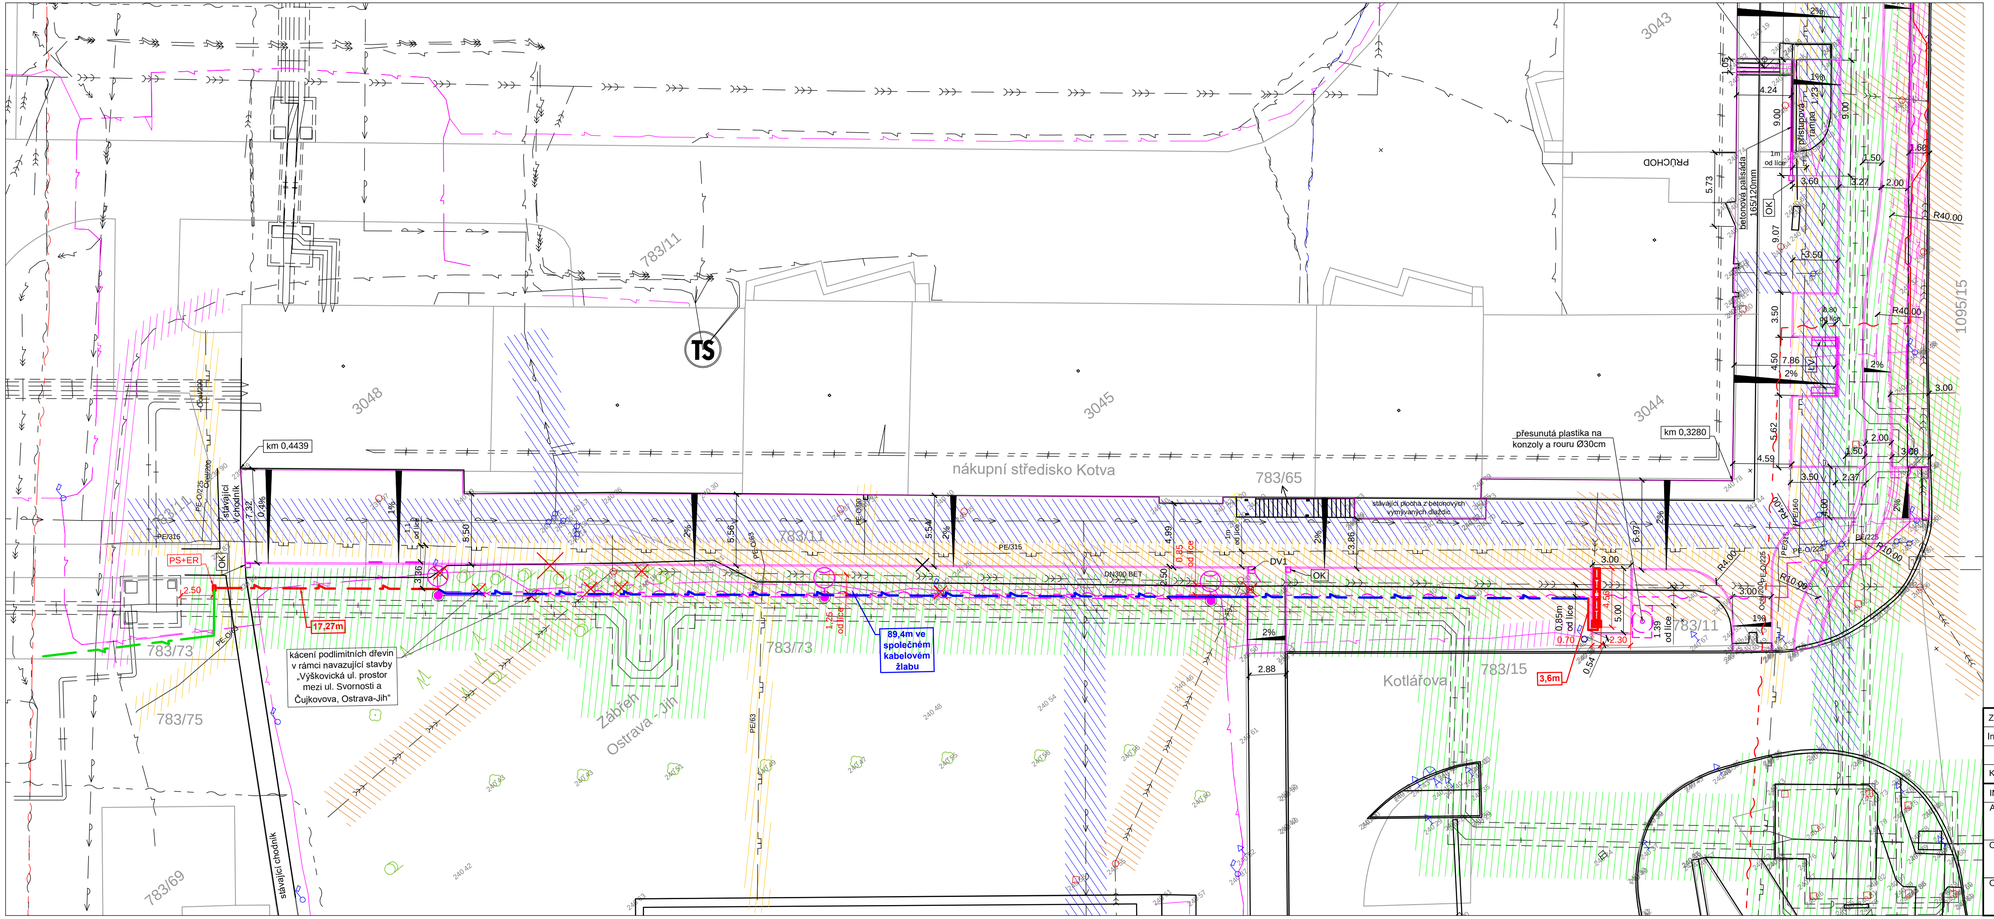

LEGENDA STÁVAJÍCÍCH SÍTÍ:

- VODOVOD
- ROZVOD TUV STÁVAJÍCÍ
- KANALIZACE JEDNOTNÁ
- PLYNOVOD NTL
- SDĚLOVACÍ VEDENÍ PODZEMNÍ CETIN
- SDĚLOVACÍ VEDENÍ PODZEMNÍ UPC
- SDĚLOVACÍ VEDENÍ NADZEMNÍ OVANET
- SDĚLOVACÍ VEDENÍ PODZEMNÍ OVANET
- EL.NN PODZEMNÍ VEDENÍ
- EL.VN PODZEMNÍ VEDENÍ
- PODZ.VEDENÍ VEŘEJNÉHO OSVĚTLENÍ

- OCHRANNÉ PÁSMO TUV (2,5m)
- OCHRANNÉ PÁSMO SDĚL.VEDENÍ (1,5m)
- OCHRANNÉ PÁSMO SILOVÉHO VEDENÍ (1m)
- OCHRANNÉ PÁSMO KANALIZACE (2,5m)
- OCHRANNÉ PÁSMO PLYNU (1m)
- OCHRANNÉ PÁSMO VODOVODU (1,5m)

LEGENDA NAVRŽENÝCH OBJEKTŮ:

- SO 403 STANICE PRO ELEKTROKOLA
- SO 403 STANICE PRO ELEKTROKOLA - přípojka el. NN
- SO 403 STANICE PRO ELEKTROKOLA - přípojka el. NN - ve společném kabelovém žlabu se sdělovacím vedením a vedením veřejného osvětlení v rámci stavby "Výškovická ul. prostor mezi ul. Svornosti a Čujkovova, Ostrava-Jih"

NAVAZUJÍCÍ STAVBY:

- HRANY OBJEKTŮ STAVBY "Výškovická ul. prostor mezi ul. Svornosti a Čujkovova, Ostrava-Jih"
- PLÁNOVANÉ SDĚLOVACÍ VEDENÍ PODZEMNÍ OVANET
- PŘÍPOJKA EL. NN - zajišťuje samostatně ČEZ Distribuce a.s.

POMOCNÉ LINIE:

- HRANY KATASTRU
- HRANY STÁVAJÍCÍCH PLOCH A OBJEKTŮ
- POKLOP KANALIZAČNÍ STÁVAJÍCÍ
- POKLOP ŠOUPÁTKOVÝ STÁVAJÍCÍ
- STÁVAJÍCÍ STOŽÁR VEŘ.OSVĚTLENÍ
- STÁVAJÍCÍ DOPRAVNÍ ZNAČKA

ZODP.PROJEKTANT	VYPRACOVAL	K.Ú	PARÉ Č.:	RAZÍTKO:
Ing.Bc. ROMAN FILDÁN	Ing.Bc. ROMAN FILDÁN	ZÁBŘEH NAD ODROU		
KRAJ: Moravskoslezský kraj		MÍSTO: ul. Kotlářova		

INVESTOR: Městský obvod Ostrava - Jih, Horní 791/3, 700 30 Ostrava-Hrabůvka

AKCE: Výškovická ul. prostor mezi ul. Svornosti a Čujkovova, Ostrava-Jih

OBJEKT: SO 403 STANICE PRO ELEKTROKOLA

OBSAH: KOORDINAČNÍ SITUAČNÍ VÝKRES

FORMÁT:	800/297mm
DATUM:	10/2021
ÚČEL:	DPS
MĚŘÍTKO:	1:250
VÝKRES:	C3