


Navržený rozvod TUV


Navržený studené vody


Potrubí vedené ve zdech, izolovat návlekovou izolací
tl. izolace dle DN potrubí (např. DN 20 tl. izolace 20 mm)

Potrubí studené vody – 9 mm

Navržené potrubí – PPr 20, kotován venkovní průměr,

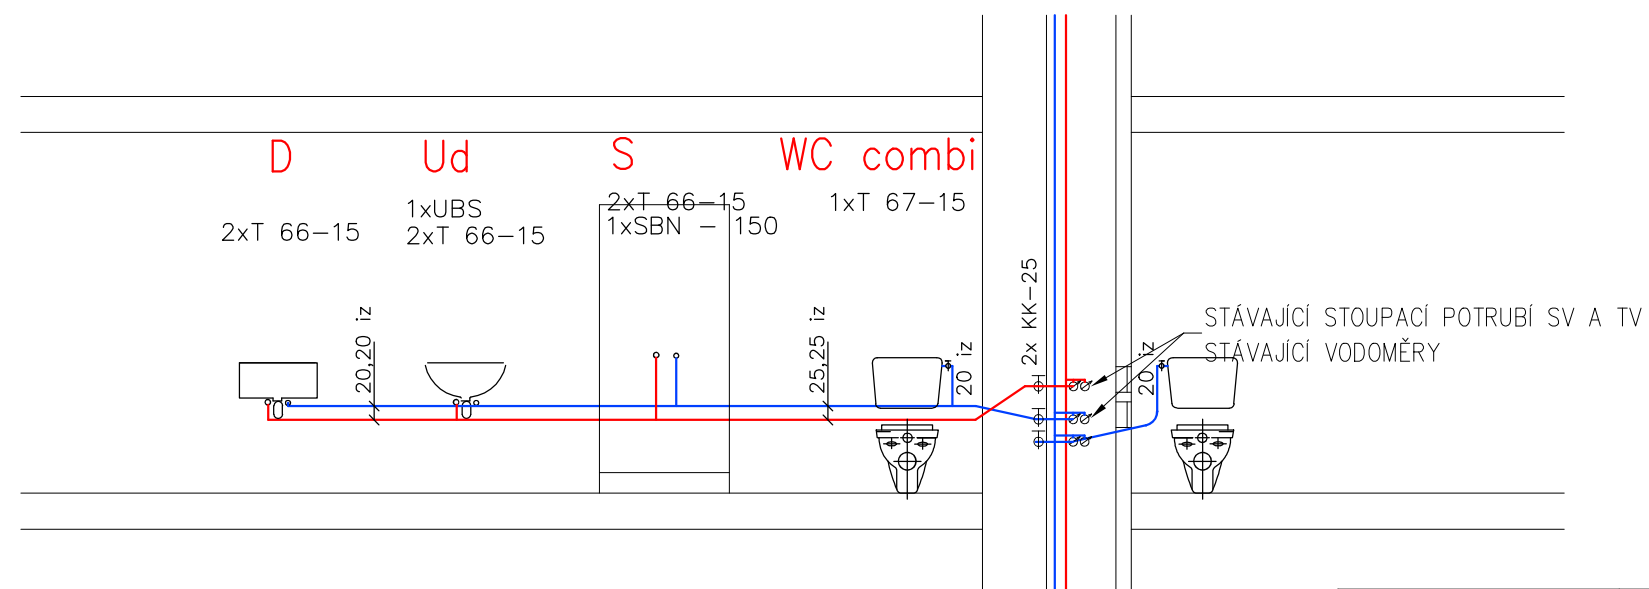

zhotovitel:  Ing. Petr Fraš - projektová činnost ve výstavbě Na Chromině 794/91 Hať, 747 16 IČ: 03142060 tel.: 603 379 805 e-mail: petr.fras@gmail.com	OPRAVA STOUPACÍHO POTRUBÍ Č. 2 A 8 V BD ČUJKOVOVA 32			investor: Úřad městského obvodu Ostrava-Jih	
	odpovědný projektant:	Ing. Petr Fraš	podpis:	číslo zakázky:	Horní 3 700 30 Ostrava-Hrabůvka měřítko: 1:50
	spolupráce:	Ing. Petr Fraš	podpis:	formát:	
	stupeň:	DPS		datum:	
výkres:	STOUPAČKA 2 - VZOROVÝ BYT - ROZVODY VODY - 1. NP				číslo výkresu: D.1.4.1 - 102

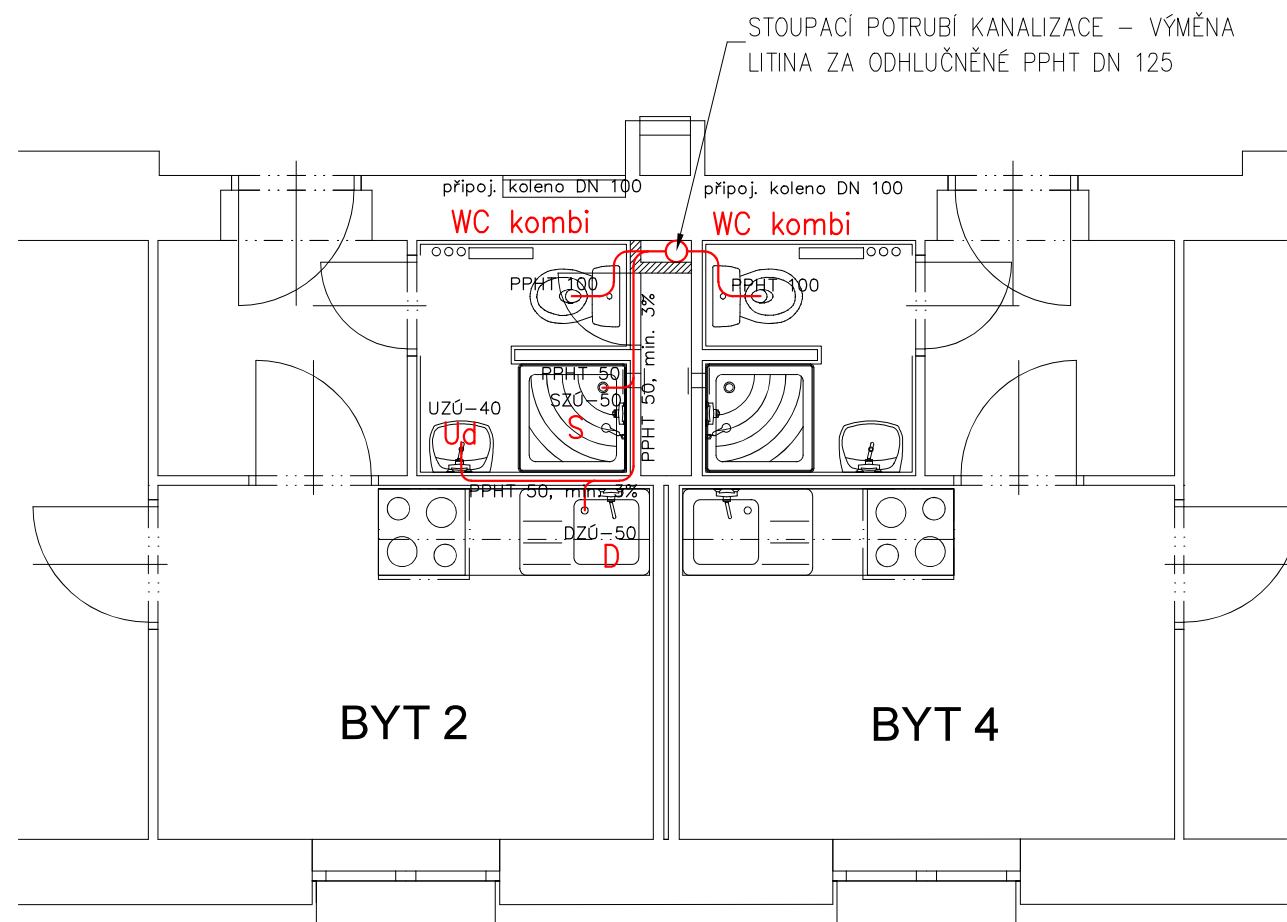


Nový rozvod kanalizace


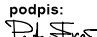
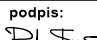
Stávající rozvod kanalizace


DZÚ – 50, dřezová zápachová uzávěra D 50
 UZÚ – 40, umyvadlová zápachová uzávěra D 40
 SZÚ – 50, sprchová zápachová uzávěra D 50
 PZÚ – 50, pračková zápachová uzávěra D 50

Potrubí pod střechou napojit na stáv. odvětrávací potrubí
s prostupem střechou.

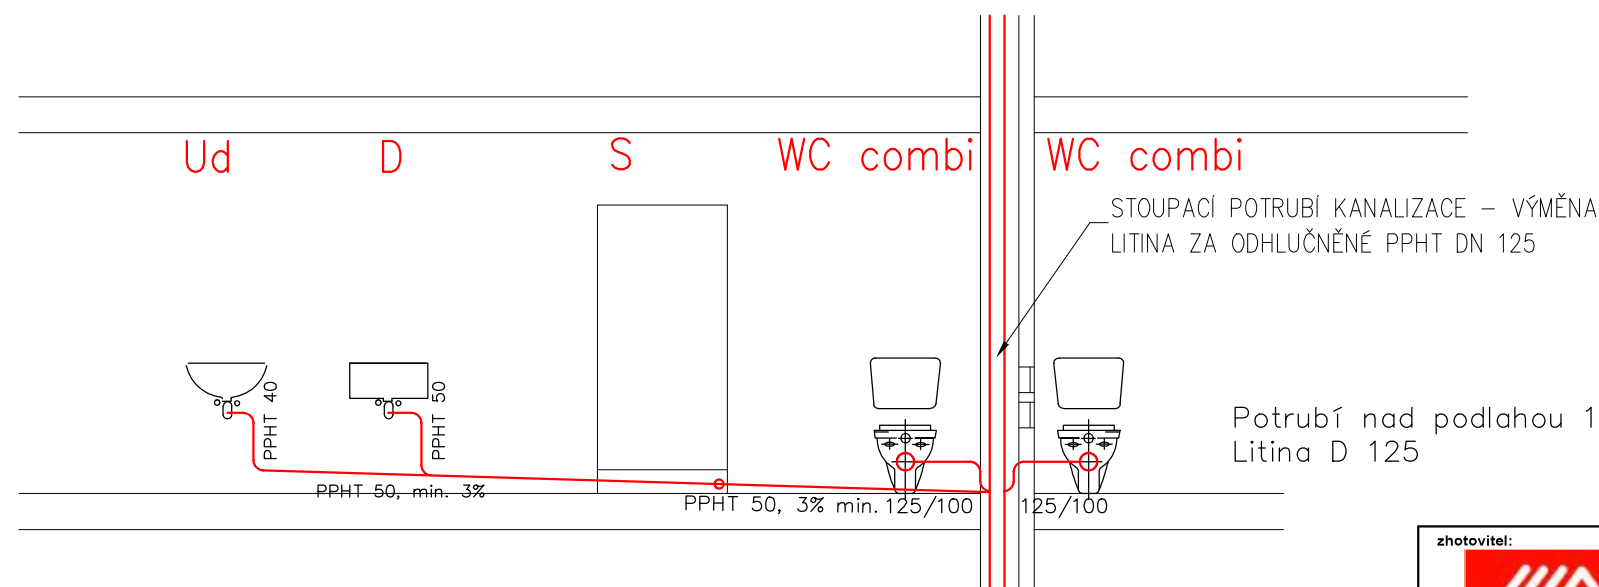

Potrubí nad podlahou 1.PP napojit na stáv. potrubí
Litina D 125

<div>zhotovitel:</div> <div></div> <div>Ing. Petr Fraš - projektová činnost ve výstavbě Na Chromině 794/91 Hač, 747 16 IČ: 03142060 tel.: 603 379 805 e-mail: petr.fras@gmail.com</div>	OPRAVA STOUPACÍHO POTRUBÍ Č. 2 A 8 V BD ČUJKOVOVA 32			investor: Úřad městského obvodu Ostrava-Jih
	odpovědný projektant: Ing. Petr Fraš	podpis: 	číslo zakázky: 03/05/2021	Horní 3 700 30 Ostrava-Hrabůvka
	spolupráce: Ing. Petr Fraš	podpis: 	formát: 2xA4	
	stupeň: DPS	datum: květen 2021		měřítko: 1:50
výkres:	STOUPAČKA 2 - VZOROVÝ BYT - KANALIZACE - 1. NP			číslo výkresu: D.1.4.1 - 103

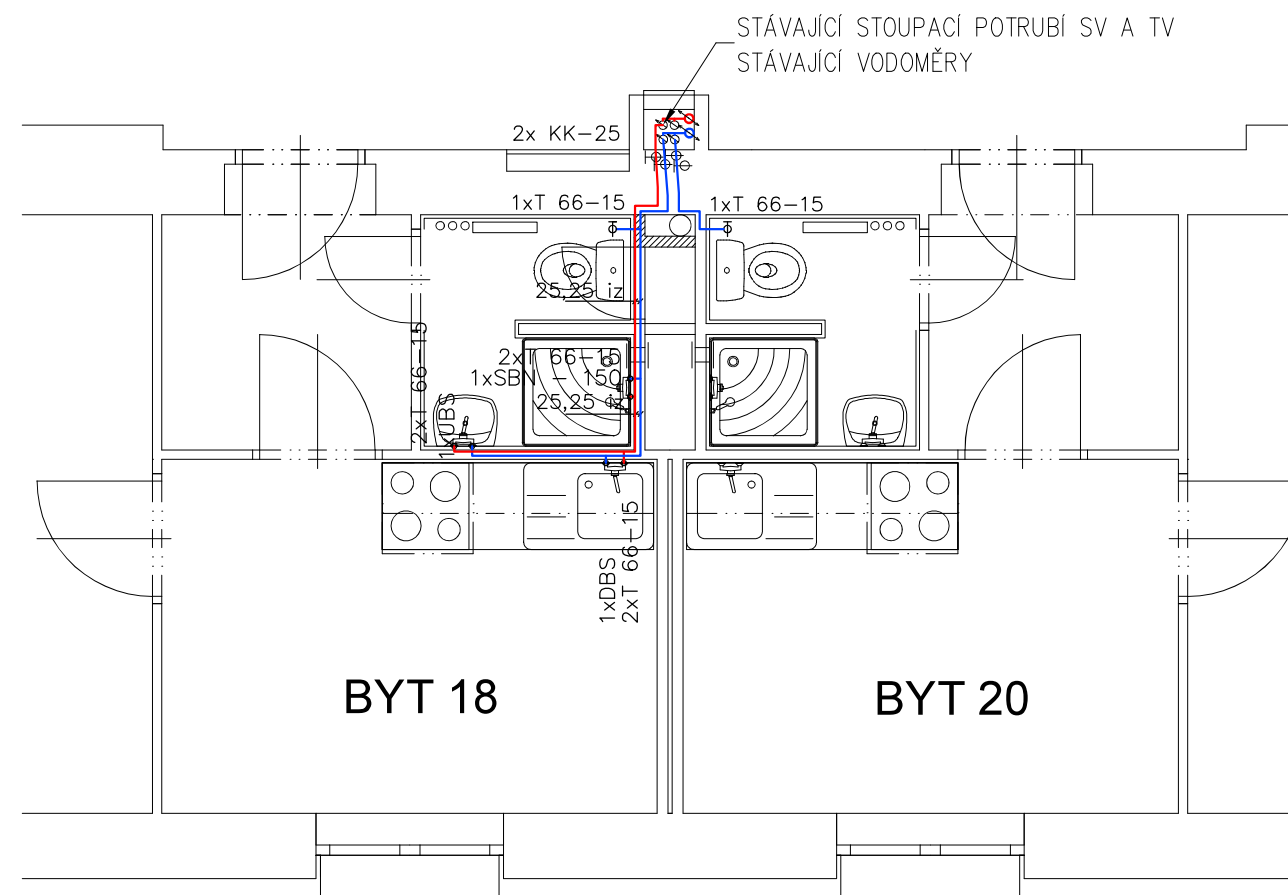



Navržený rozvod TUV


Navržený studené vody

Potrubí vedené ve zdech, izolovat návlekovou izolací
tl. izolace dle DN potrubí (např. DN 20 tl. izolace 20 mm)

Potrubí studené vody – 9 mm
Navržené potrubí – PPr 20, kotován venkovní průměr,

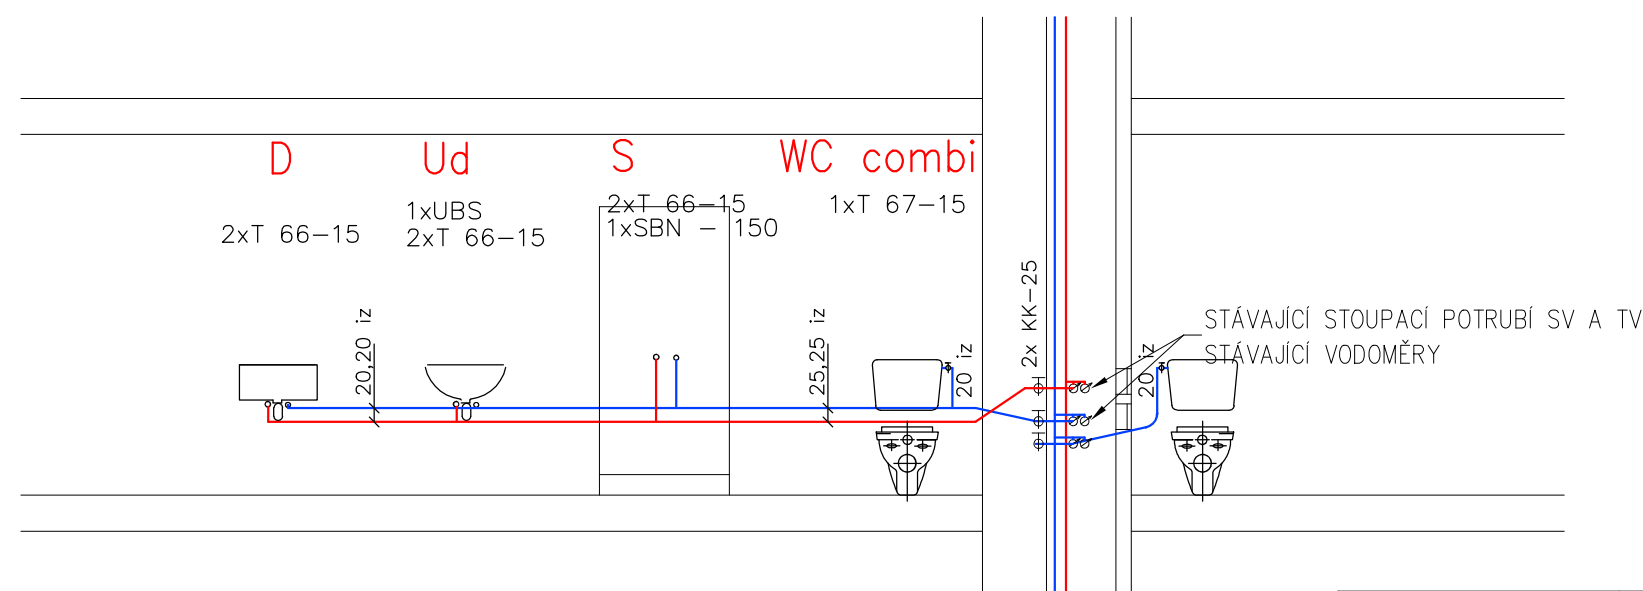

zhotovitel:  Ing. Petr Fraš - projektová činnost ve výstavbě Na Chromině 794/91 Hať, 747 16 IČ: 03142060 tel.: 603 379 805 e-mail: petr.fras@gmail.com	OPRAVA STOUPACÍHO POTRUBÍ Č. 2 A 8 V BD ČUJKOVOVA 32			investor: Úřad městského obvodu Ostrava-Jih Horní 3 700 30 Ostrava-Hrabůvka měřítko:
	odpovědný projektant:	Ing. Petr Fraš	podpis:	
	spolupráce:	Ing. Petr Fraš	podpis:	číslo zakázky: 03/05/2021
	stupeň:	DPS	datum:	květen 2021
STOUPAČKA 2 - VZOROVÝ BYT - ROZVODY VODY - 2. NP				číslo výkresu: D.1.4.1 - 104

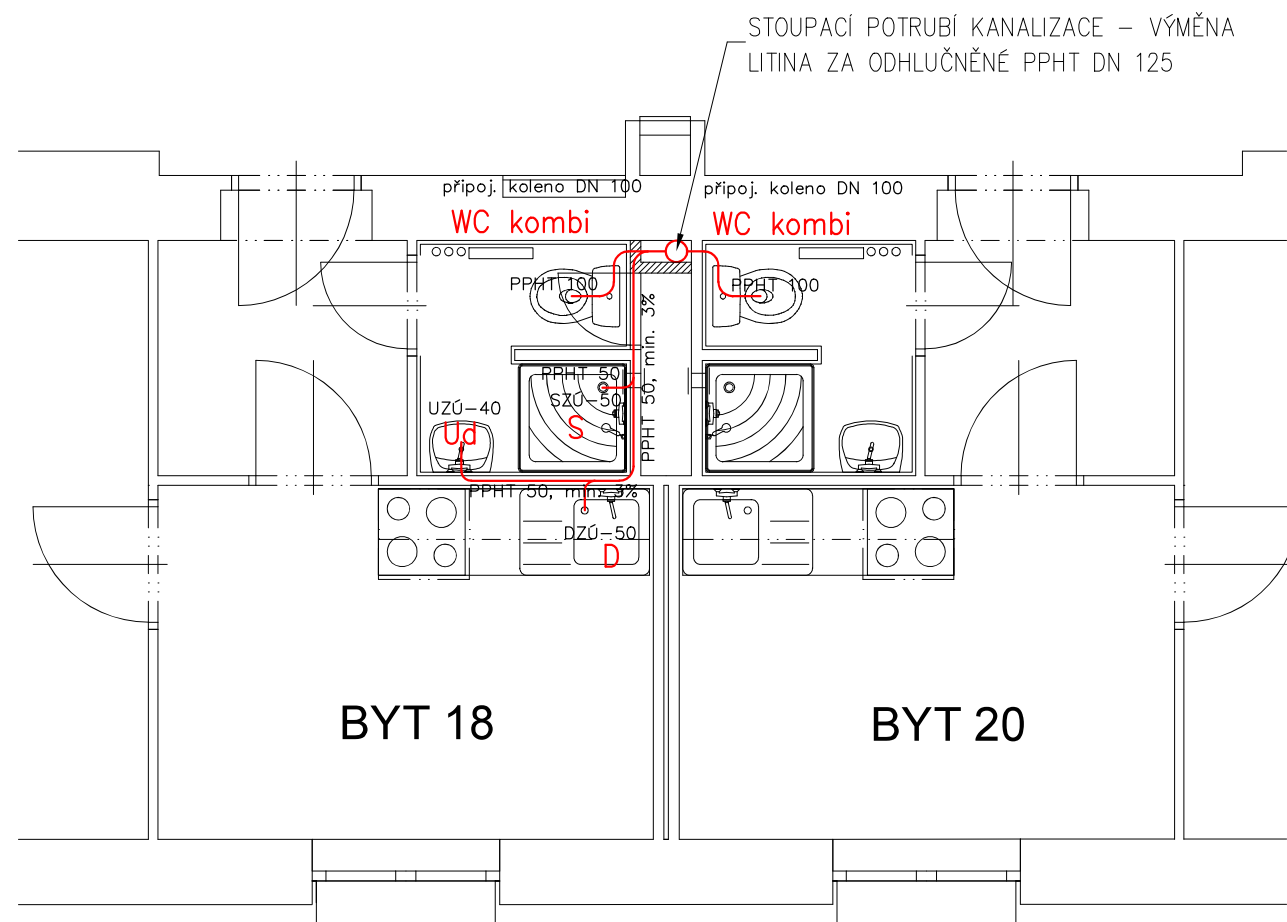


Nový rozvod kanalizace


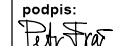
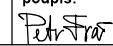
Stávající rozvod kanalizace


DZÚ – 50, dřezová zápachová uzávěra D 50
 UZÚ – 40, umyvadlová zápachová uzávěra D 40
 SZÚ – 50, sprchová zápachová uzávěra D 50
 PZÚ – 50, pračková zápachová uzávěra D 50

Potrubí pod střechou napojit na stáv. odvětrávací potrubí
s prostupem střechou.

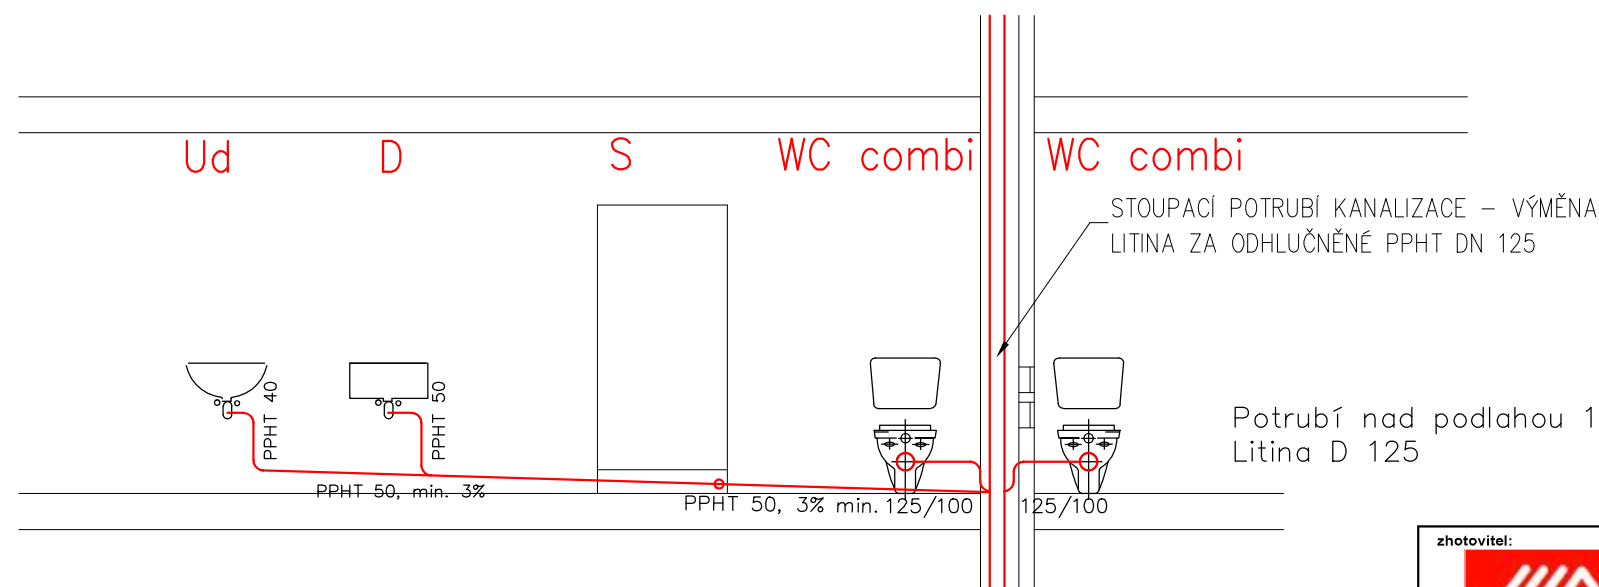

Potrubí nad podlahou 1.PP napojit na stáv. potrubí
Litina D 125

zhotovitel:  Ing. Petr Fraš - projektová činnost ve výstavbě Na Chromině 794/91 Hatč, 747 16 IČ: 03142060 tel.: 603 379 805 e-mail: petr.fras@gmail.com	OPRAVA STOUPACÍHO POTRUBÍ Č. 2 A 8 V BD ČUJKOVOVA 32			investor: Úřad městského obvodu Ostrava-Jih Horní 3 700 30 Ostrava-Hrabůvka
	odpovědný projektant: Ing. Petr Fraš	podpis: 	číslo zakázky: 03/05/2021	měřítko: 1:50
	spolupráce: Ing. Petr Fraš	podpis: 	formát: 2xA4	
	stupeň: DPS		datum: květen 2021	
výkres:	STOUPAČKA 2 - VZOROVÝ BYT - KANALIZACE - 2. NP			číslo výkresu: D.1.4.1 - 105

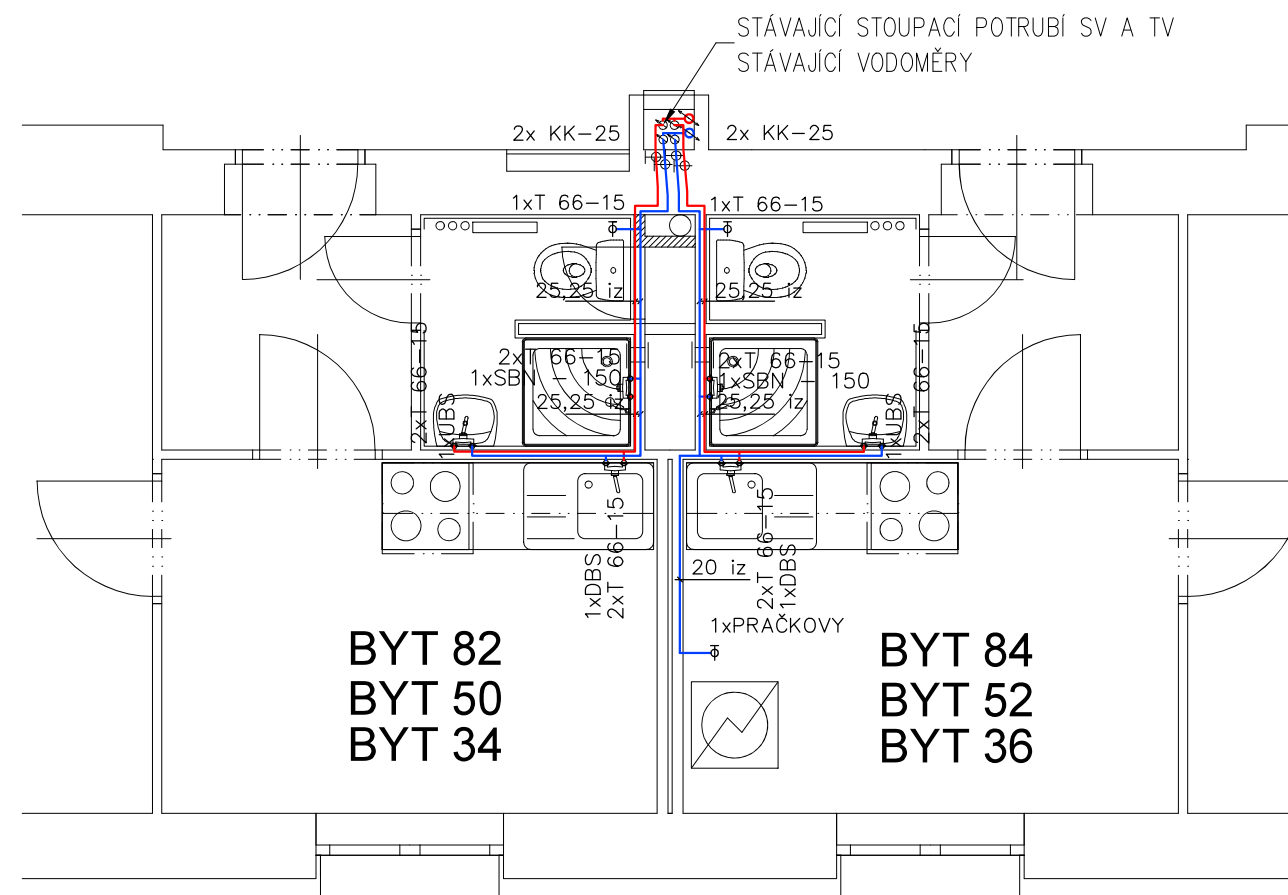



Navržený rozvod TUV

Navržený studené vody

Potrubí vedené ve zdech, izolovat návlekovou izolací
tl. izolace dle DN potrubí (např. DN 20 tl. izolace 20 mm)

Potrubí studené vody – 9 mm
Navržené potrubí – PPr 20, kotován venkovní průměr,

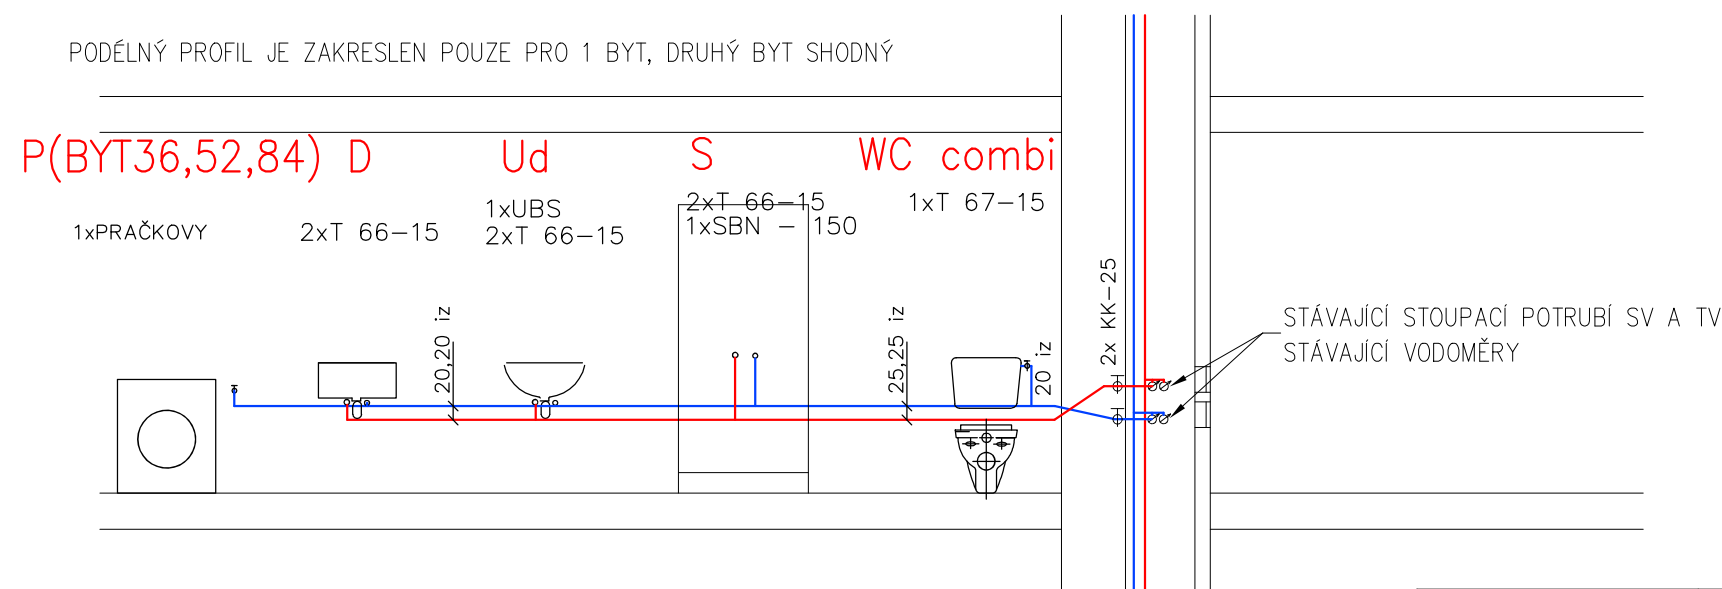


zhotovitel:  Ing. Petr Fraš - projektová činnost ve výstavbě Na Chromině 794/91 Hať, 747 16 IČ: 03142060 tel.: 603 379 805 e-mail: petr.fras@gmail.com	OPRAVA STOUPACÍHO POTRUBÍ Č. 2 A 8 V BD ČUJKOVOVA 32			investor: Úřad městského obvodu Ostrava-Jih Horní 3 700 30 Ostrava-Hrabůvka měřítko: 1:50
	odpovědný projektant:	Ing. Petr Fraš	podpis:	
	spolupráce:	Ing. Petr Fraš	podpis:	
	stupeň:	DPS	datum:	květen 2021
výkres: STOUPAČKA 2 - VZOROVÝ BYT - ROZVODY VODY - 3, 6. NP				číslo výkresu: D.1.4.1 - 106



Potrubí pod střechou napojit na stáv. odvětrávací potrubí s prostupem střechou.



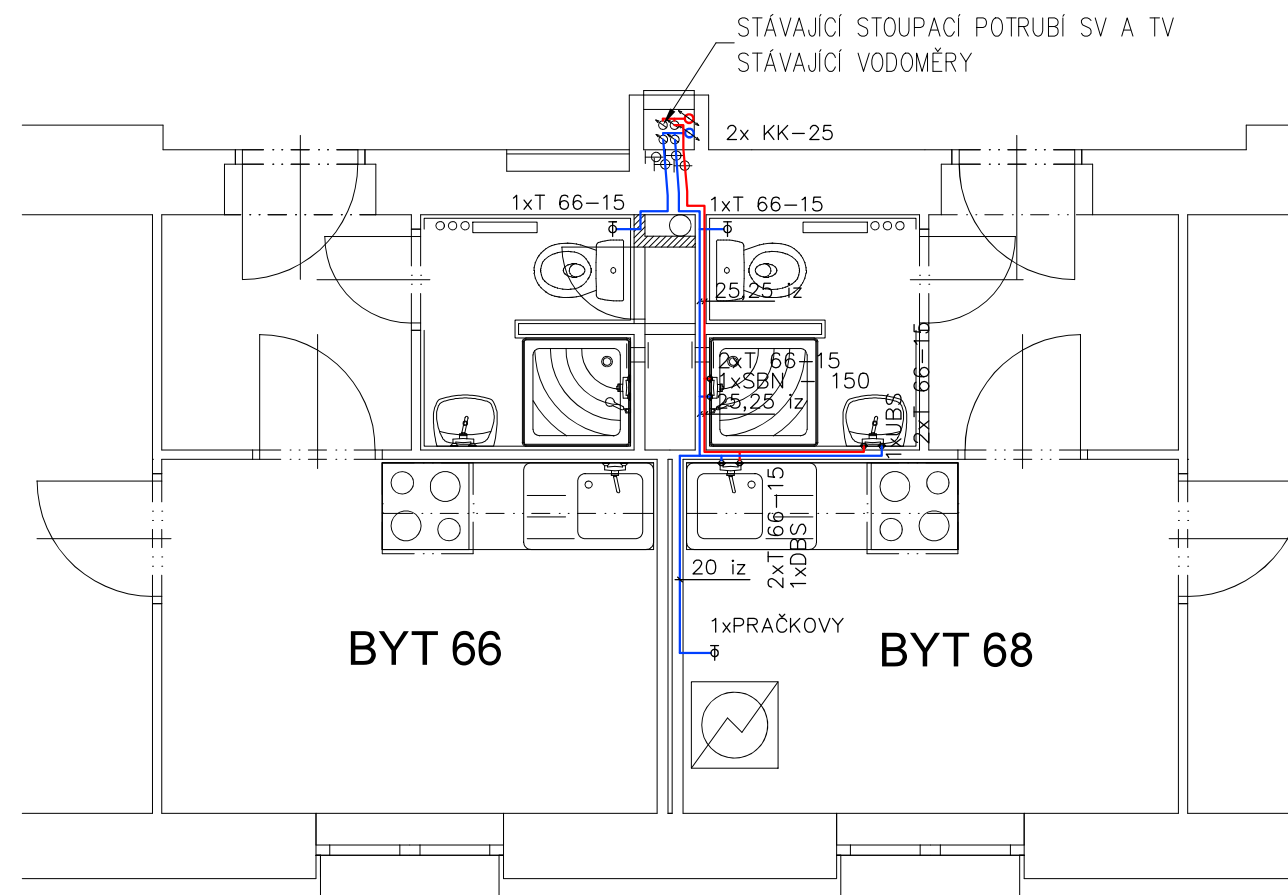



Navržený rozvod TUV


Navržený studené vody

Potrubí vedené ve zdech, izolovat návlekovou izolací
tl. izolace dle DN potrubí (např. DN 20 tl. izolace 20 mm)

Potrubí studené vody – 9 mm
Navržené potrubí – PPr 20, kotován venkovní průměr,

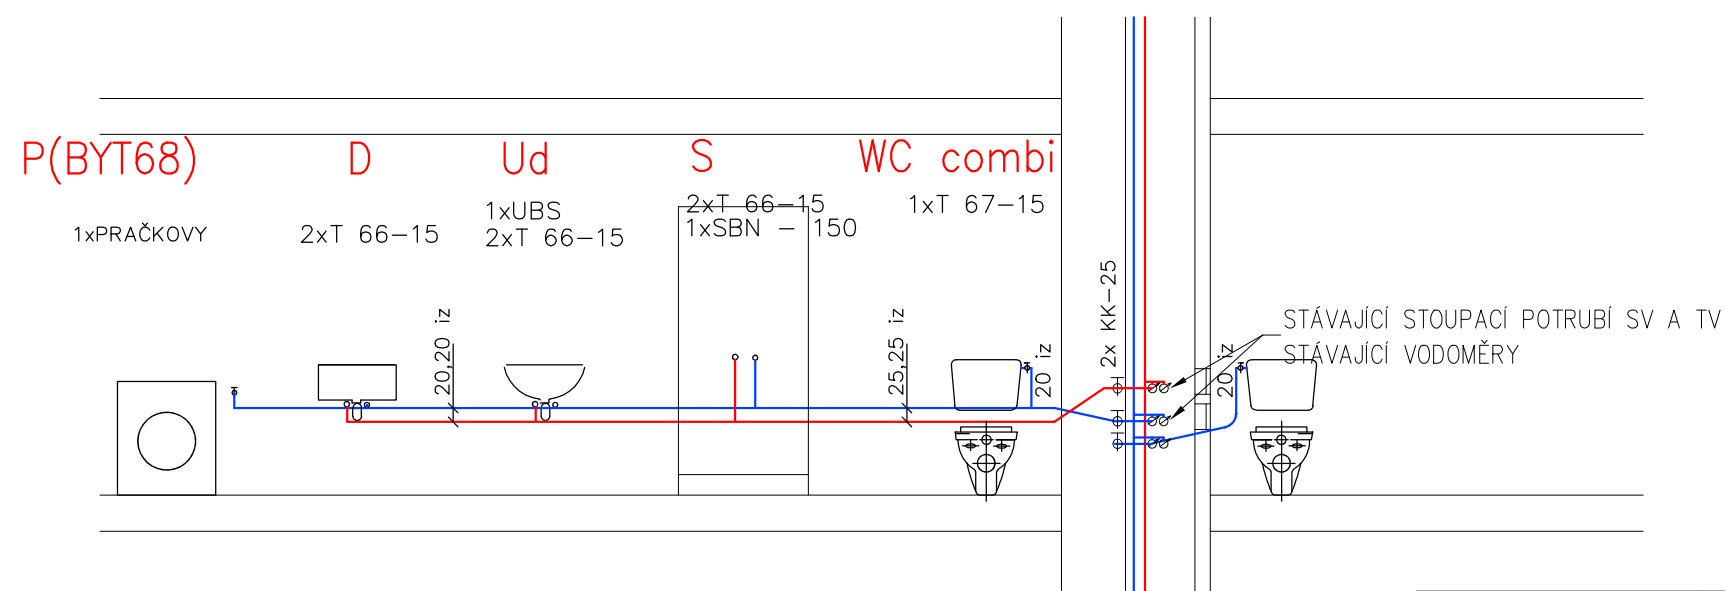

zhotovitel:  Ing. Petr Fraš - projektová činnost ve výstavbě Na Chromině 794/91 Hať, 747 16 IČ: 03142060 tel.: 603 379 805 e-mail: petr.fras@gmail.com	OPRAVA STOUPACÍHO POTRUBÍ Č. 2 A 8 V BD ČUJKOVOVA 32			investor:	
	odpovědný projektant:	Ing. Petr Fraš	podpis:	číslo zakázky:	Úřad městského obvodu Ostrava-Jih Horní 3 700 30 Ostrava-Hrabůvka měřítko: 1:50
	spolupráce:	Ing. Petr Fraš	podpis:	formát:	
	stupeň:	DPS		datum:	
výkres:	STOUPAČKA 2 - VZOROVÝ BYT - ROZVODY VODY - 5. NP				číslo výkresu: D.1.4.1 - 108

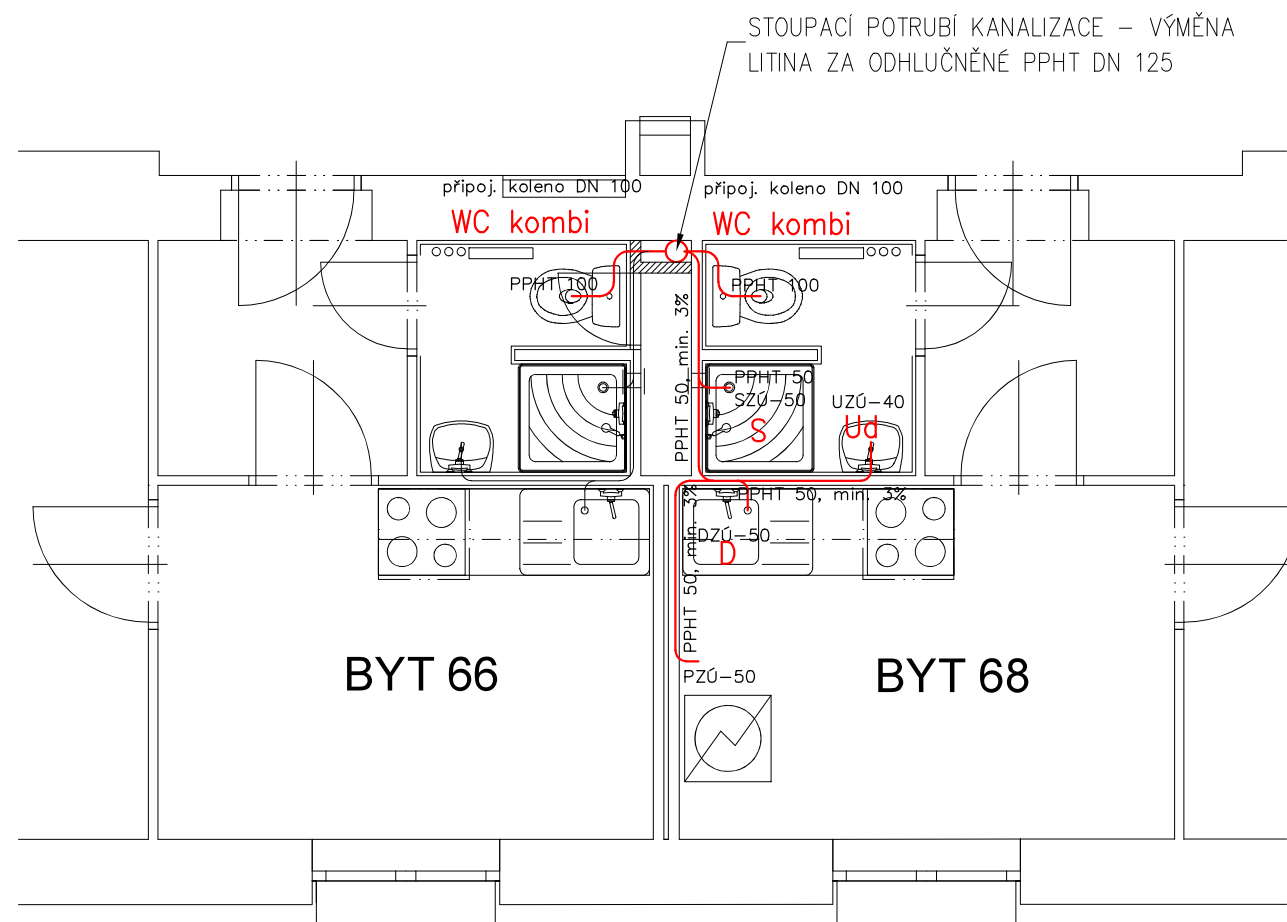


Nový rozvod kanalizace


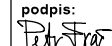
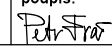
Stávající rozvod kanalizace

DZÚ – 50, dřezová zápachová uzávěra D 50
UZÚ – 40, umyvadlová zápachová uzávěra D 40
SZÚ – 50, sprchová zápachová uzávěra D 50
PZÚ – 50, pračková zápachová uzávěra D 50

Potrubí pod střechou napojit na stáv. odvětrávací potrubí
s prostupem střechou.

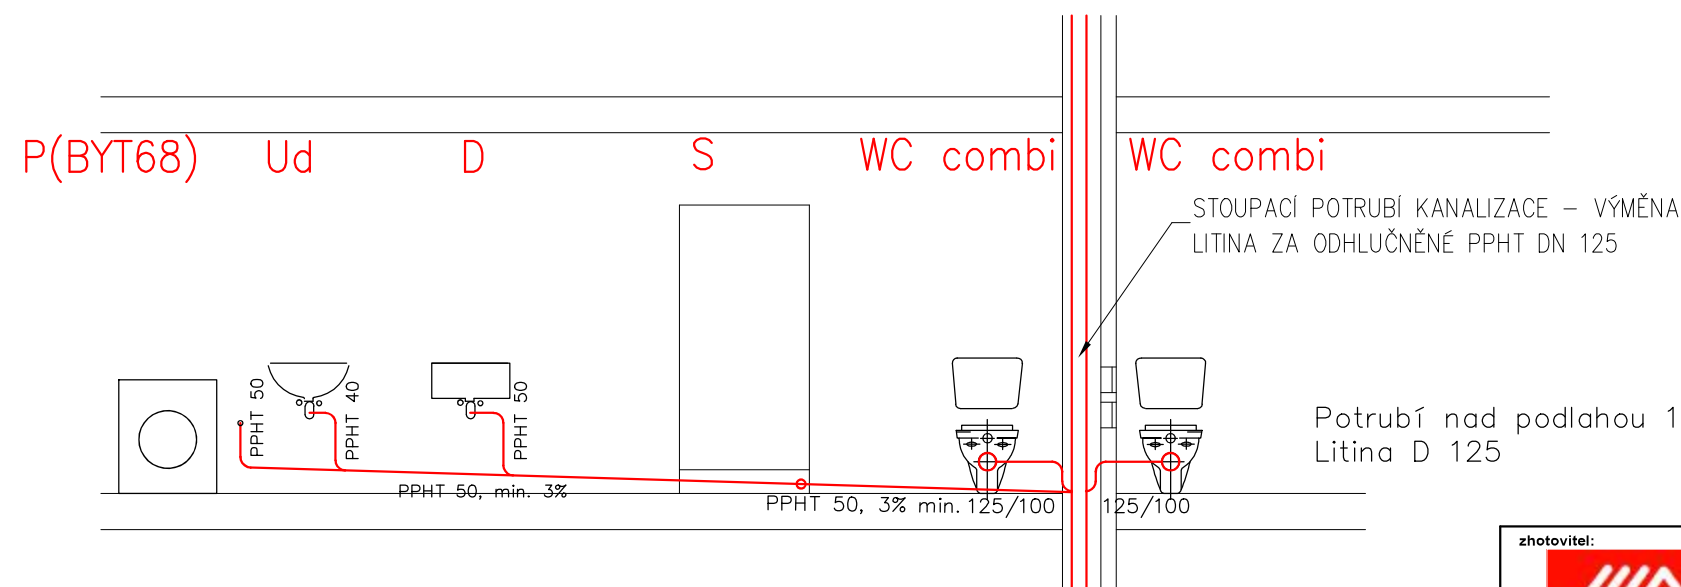


Potrubí nad podlahou 1.PP napojit na stáv. potrubí
Litina D 125

zhotovitel:  Ing. Petr Fraš - projektová činnost ve výstavbě Na Chromině 794/91 Hať, 747 16 IČ: 03142060 tel.: 603 379 805 e-mail: petr.fras@gmail.com	OPRAVA STOUPACÍHO POTRUBÍ Č. 2 A 8 V BD ČUJKOVOVA 32			investor: Úřad městského obvodu Ostrava-Jih	
	odpovědný projektant:	Ing. Petr Fraš	podpis: 	číslo zakázky:	03/05/2021
	spolupráce:	Ing. Petr Fraš	podpis: 	formát:	2xA4
	stupeň:	DPS		datum:	květen 2021
výkres: STOUPAČKA 2 - VZOROVÝ BYT - KANALIZACE - 5. NP					číslo výkresu: D.1.4.1 - 109

Horní 3
700 30 Ostrava-Hrabůvka

měřítko:
1:50

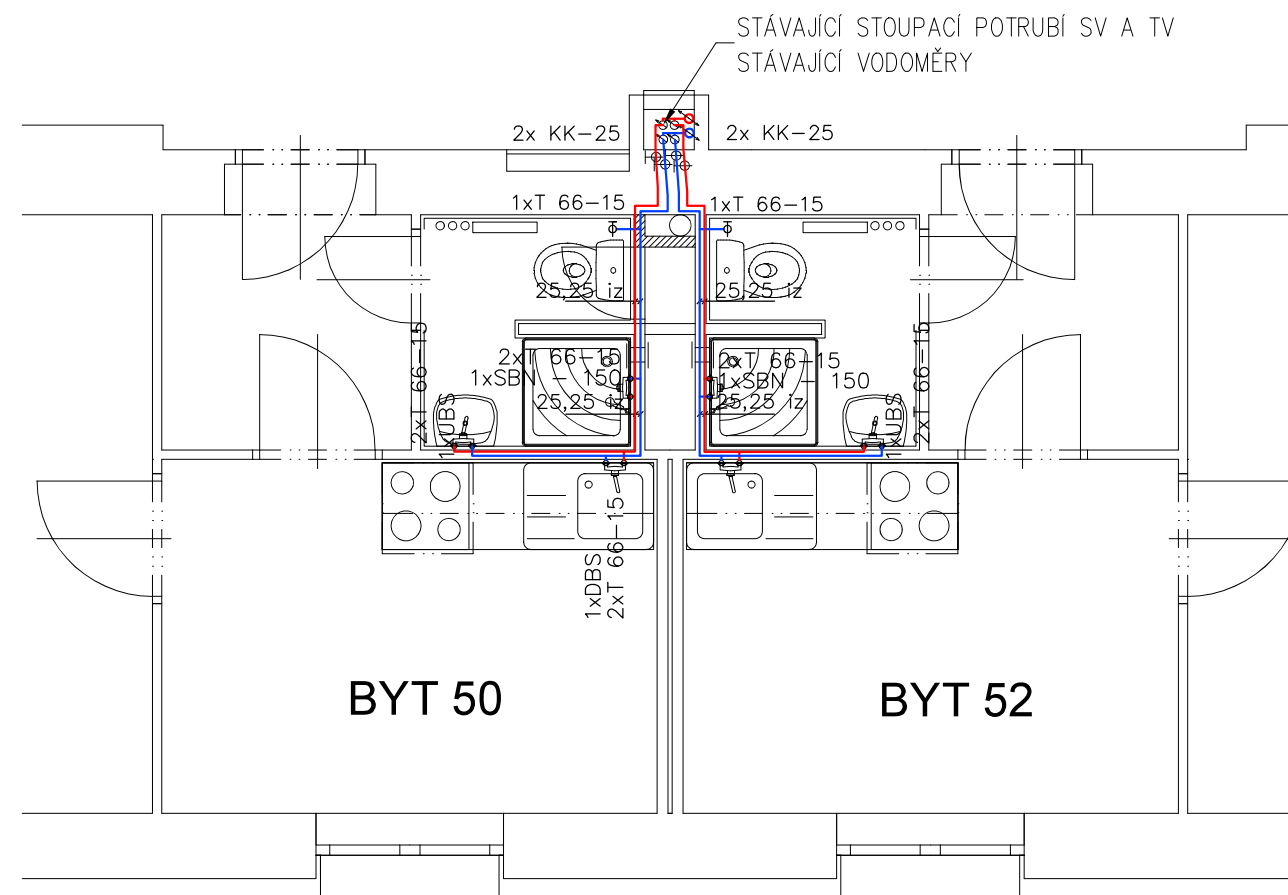


Navržený rozvod TUV


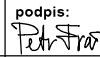

Navržený studené vody


Potrubí vedené ve zdech, izolovat návlekovou izolací
tl. izolace dle DN potrubí (např. DN 20 tl. izolace 20 mm)

Potrubí studené vody – 9 mm
Navržené potrubí – PPr 20, kotován venkovní průměr,

PODÉLNÝ PROFIL JE ZAKRESLEN POUZE PRO 1 BYT, DRUHÝ BYT SHODNÝ

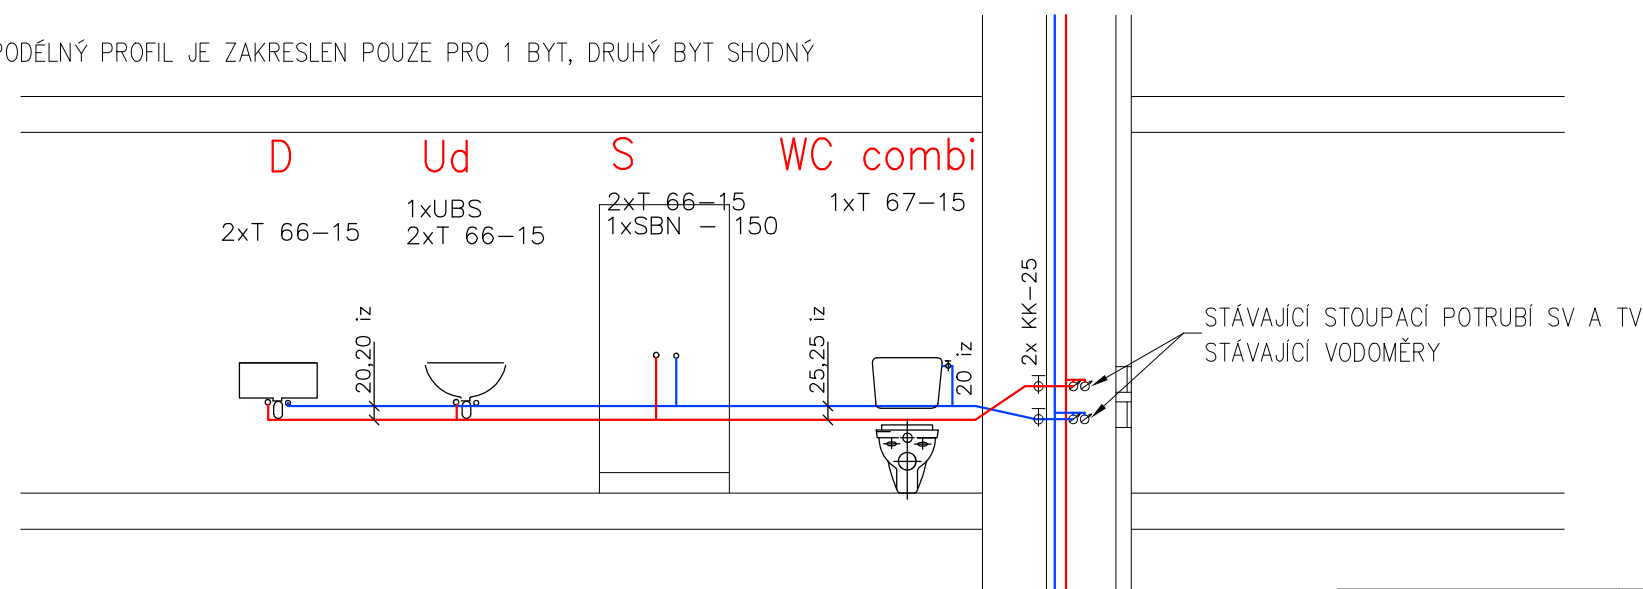

<div>zhotovitel:</div> <div></div> <div>Ing. Petr Fraš - projektová činnost ve výstavbě Na Chromině 794/91 Hať, 747 16 IČ: 03142060 tel.: 603 379 805 e-mail: petr.fras@gmail.com</div>	OPRAVA STOUPACÍHO POTRUBÍ Č. 2 A 8 V BD ČUJKOVOVA 32			investor: Úřad městského obvodu Ostrava-Jih Horní 3 700 30 Ostrava-Hrabůvka
	odpovědný projektant:	Ing. Petr Fraš	podpis: 	číslo zakázky: 03/05/2021
	spolupráce:	Ing. Petr Fraš	podpis: 	formát: 2xA4
	stupeň:	DPS		datum: květen 2021
výkres:				číslo výkresu:
STOUPAČKA 2 - VZOROVÝ BYT - ROZVODY VODY - 4. NP				D.1.4.1 - 110

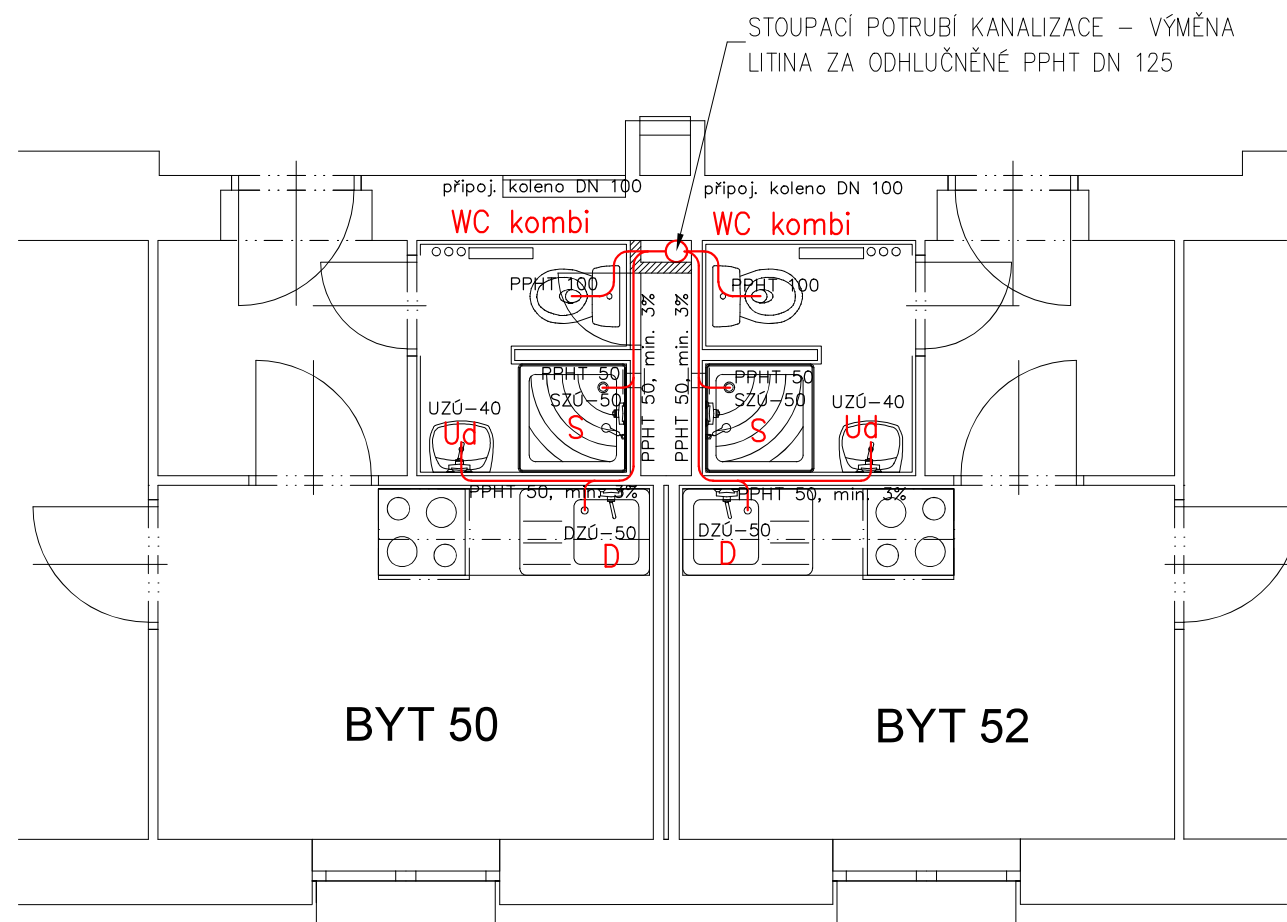


Nový rozvod kanalizace


Stávající rozvod kanalizace

DZÚ – 50, dřezová zápachová uzávěra D 50
 UZÚ – 40, umyvadlová zápachová uzávěra D 40
 SZÚ – 50, sprchová zápachová uzávěra D 50
 PZÚ – 50, pračková zápachová uzávěra D 50

Potrubí pod střechou napojit na stáv. odvětrávací potrubí
s prostupem střechou.

PODÉLNÝ PROFIL JE ZAKRESLEN POUZE PRO 1 BYT, DRUHÝ BYT SHODNÝ

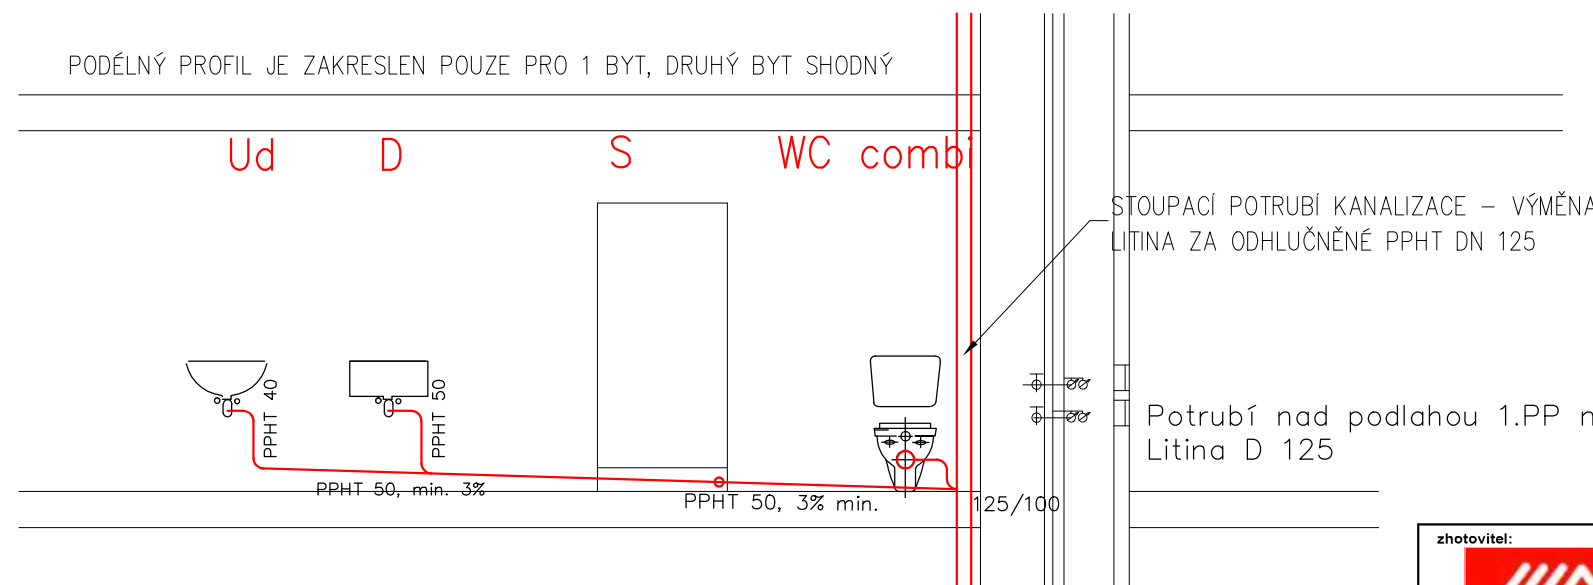

zhotovitel:  Ing. Petr Fraš - projektová činnost ve výstavbě Na Chromině 794/91 Hat, 747 16 IČ: 03142060 tel.: 603 379 805 e-mail: petr.fras@gmail.com	OPRAVA STOUPACÍHO POTRUBÍ Č. 2 A 8 V BD ČUJKOVOVA 32			investor: Úřad městského obvodu Ostrava-Jih	
	odpovědný projektant:	Ing. Petr Fraš	podpis:	číslo zakázky:	03/05/2021
	spolupráce:	Ing. Petr Fraš	podpis:	formát:	2xA4
	stupeň:	DPS		datum:	květen 2021
výkres: STOUPAČKA 2 - VZOROVÝ BYT - KANALIZACE - 4. NP					číslo výkresu: D.1.4.1 - 111