



Navržený rozvod TUV


Navržený studené vody

Potrubí vedené ve zdech, izolovat návlekovou izolací  
tl. izolace dle DN potrubí (např. DN 20 tl. izolace 20 mm )

Potrubí studené vody – 9 mm  
Navržené potrubí – PPr 20, kotován venkovní průměr,

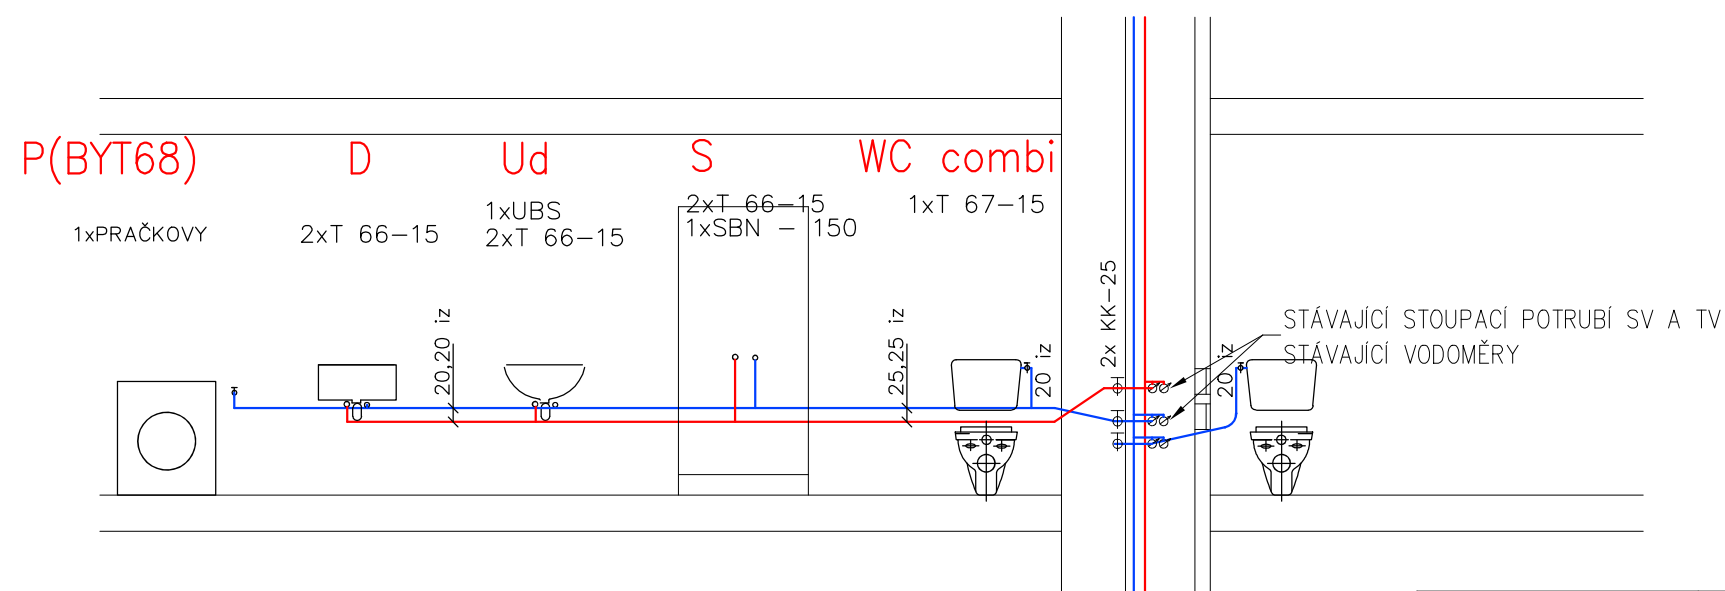

<b>zhotovitel:</b>  Ing. Petr Fraš - projektová činnost ve výstavbě Na Chromině 794/91 Hať, 747 16 IČ: 03142060 tel.: 603 379 805 e-mail: petr.fras@gmail.com	<b>OPRAVA STOUPACÍHO POTRUBÍ Č. 2 A 8 V BD ČUJKOVOVA 32</b>			investor: Úřad městského obvodu Ostrava-Jih	
	odpovědný projektant:	Ing. Petr Fraš	podpis:	číslo zakázky:	Horní 3 700 30 Ostrava-Hrabůvka měřítko: 1:50
	spolupráce:	Ing. Petr Fraš	podpis:	formát:	
	stupeň:	DPS		datum:	
výkres:	STOUPAČKA 8 - VZOROVÝ BYT - ROZVODY VODY - 1. 2. 3. NP				číslo výkresu: D.1.4.1 - 112

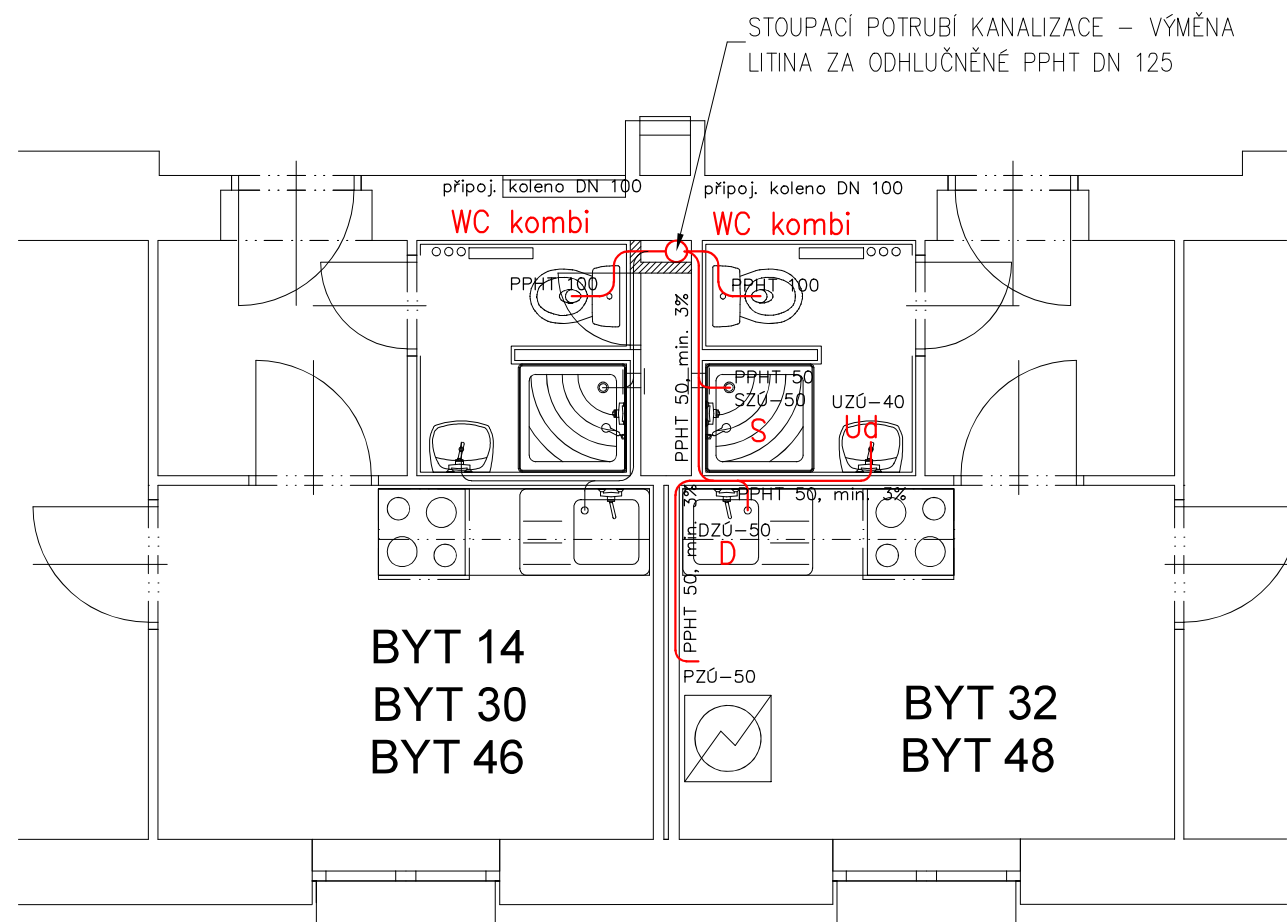



Nový rozvod kanalizace


Stávající rozvod kanalizace

DZÚ – 50, dřezová zápachová uzávěra D 50  
UZÚ – 40, umyvadlová zápachová uzávěra D 40  
SZÚ – 50, sprchová zápachová uzávěra D 50  
PZÚ – 50, pračková zápachová uzávěra D 50

Potrubí pod střešou napojit na stáv. odvětrávací potrubí  
s prostupem střešou.

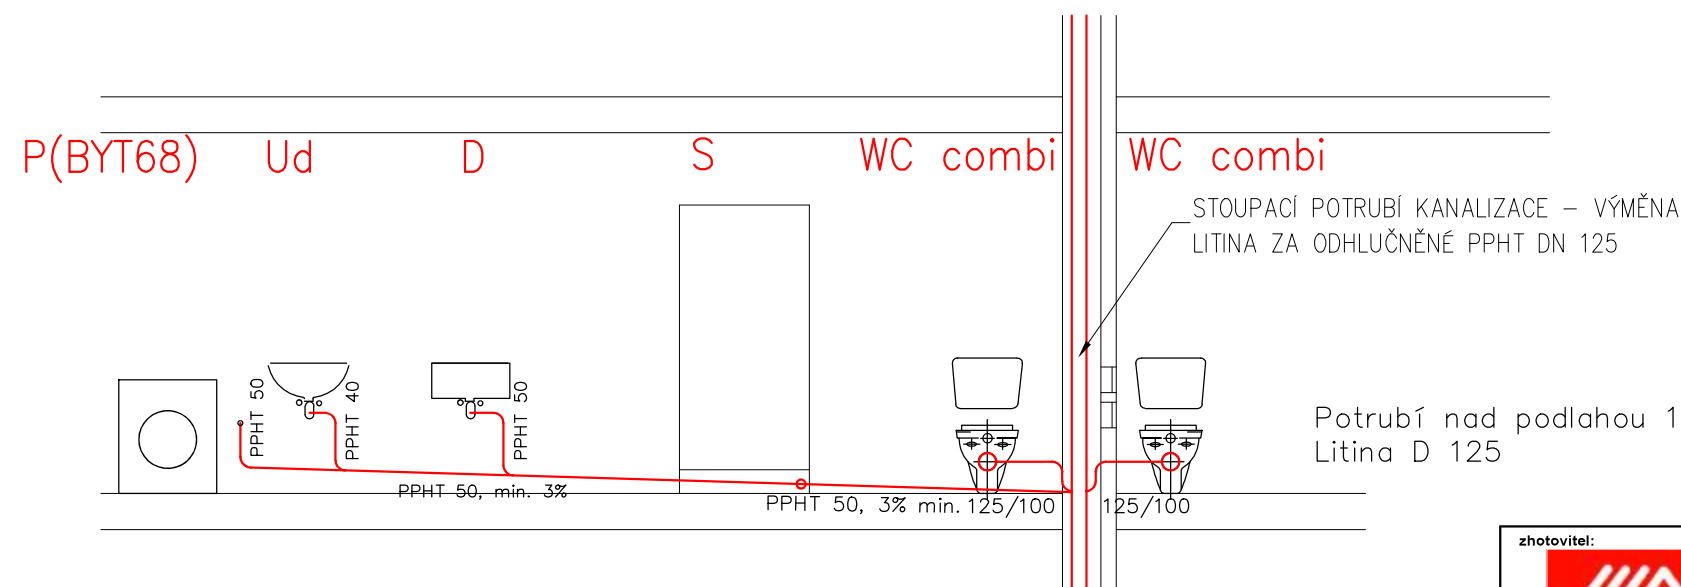

<b>zhotovitel:</b>  Ing. Petr Fraš - projektová činnost ve výstavbě Na Chromině 794/91 Hať, 747 16 IČ: 03142060 tel.: 603 379 805 e-mail: petr.fras@gmail.com	<b>OPRAVA STOUPACÍHO POTRUBÍ Č. 2 A 8 V BD ČUJKOVOVA 32</b>			investor: <b>Úřad městského obvodu Ostrava-Jih</b>	
	odpovědný projektant:	Ing. Petr Fraš	podpis:	číslo zakázky:	Horní 3
	spolupráce:	Ing. Petr Fraš	podpis:	formát:	700 30 Ostrava-Hrabůvka
	stupeň:	DPS		datum:	měřítko:
výkres:				číslo výkresu:	
STOUPAČKA 8 - VZOROVÝ BYT - KANALIZACE - 1. 2. 3. NP				D.1.4.1 - 113	

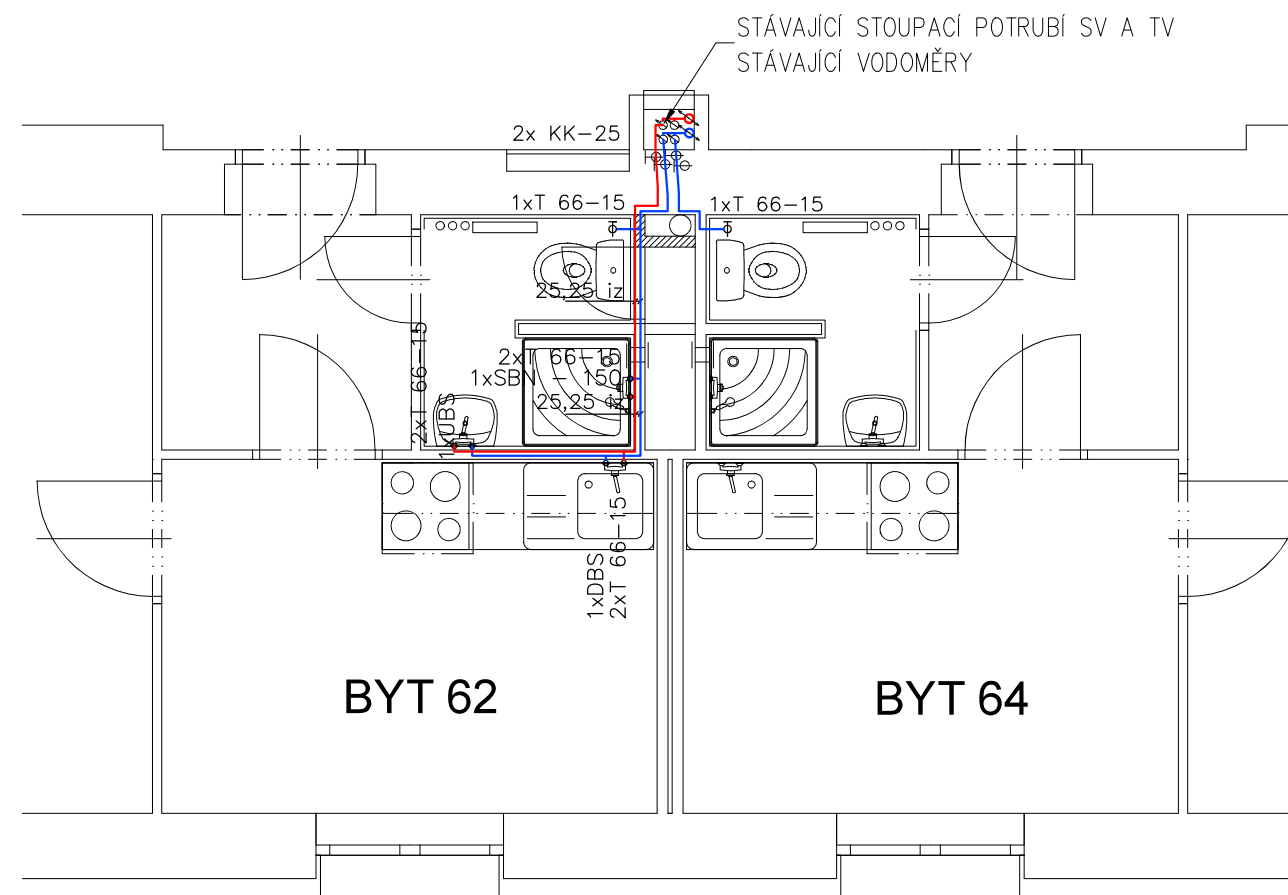



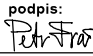
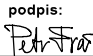
Navržený rozvod TUV


Navržený studené vody

Potrubí vedené ve zdech, izolovat návlekovou izolací  
tl. izolace dle DN potrubí (např. DN 20 tl. izolace 20 mm )

Potrubí studené vody – 9 mm  
Navržené potrubí – PPr 20, kotován venkovní průměr,

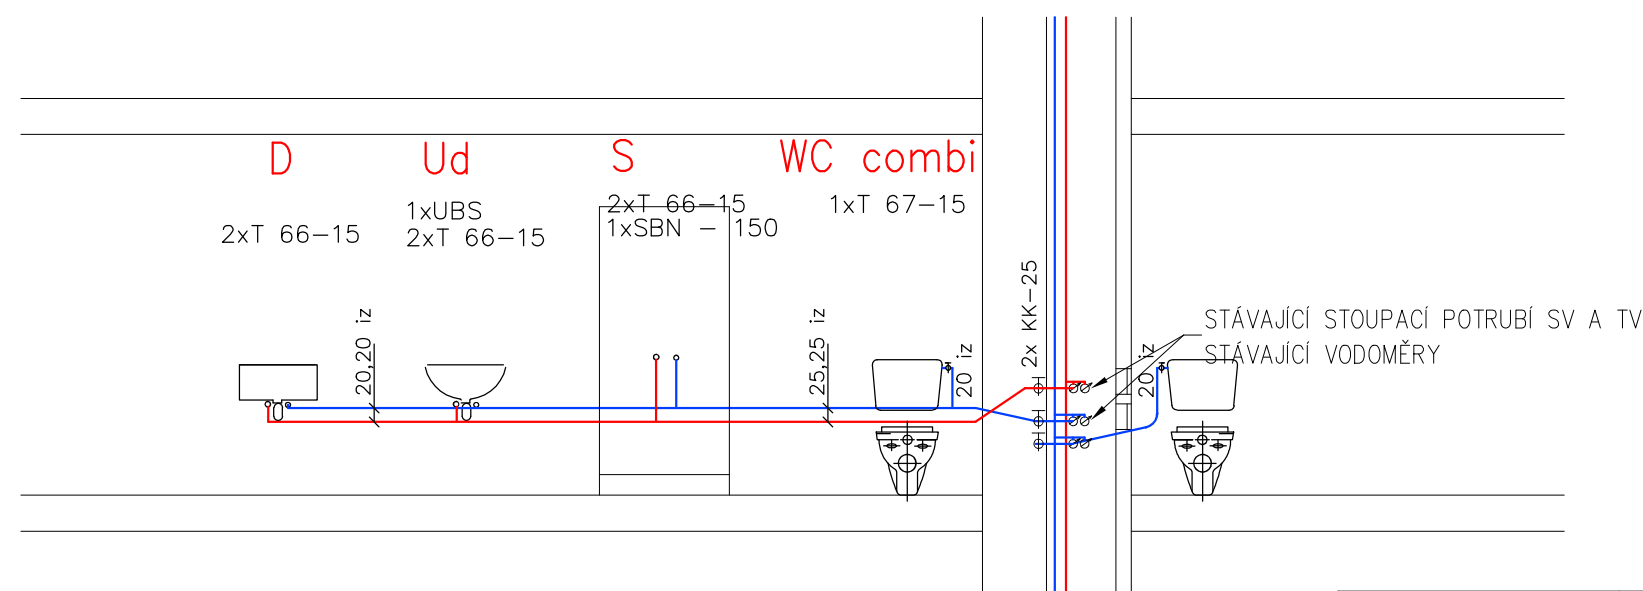

<div>zhotovitel:</div> <div></div> <div>Ing. Petr Fraš - projektová činnost ve výstavbě Na Chromině 794/91 Hať, 747 16 IČ: 03142060 tel.: 603 379 805 e-mail: petr.fras@gmail.com</div>	OPRAVA STOUPACÍHO POTRUBÍ Č. 2 A 8 V BD ČUJKOVOVA 32			investor: Úřad městského obvodu Ostrava-Jih Horní 3 700 30 Ostrava-Hrabůvka
	odpovědný projektant: Ing. Petr Fraš	podpis: 	číslo zakázky: 03/05/2021	měřítko:  1:50
	spolupráce: Ing. Petr Fraš	podpis: 	formát: 2xA4	
	stupeň: DPS	datum: květen 2021		
výkres:  STOUPAČKA 8 - VZOROVÝ BYT - ROZVODY VODY - 4. NP				číslo výkresu:  D.1.4.1 - 114

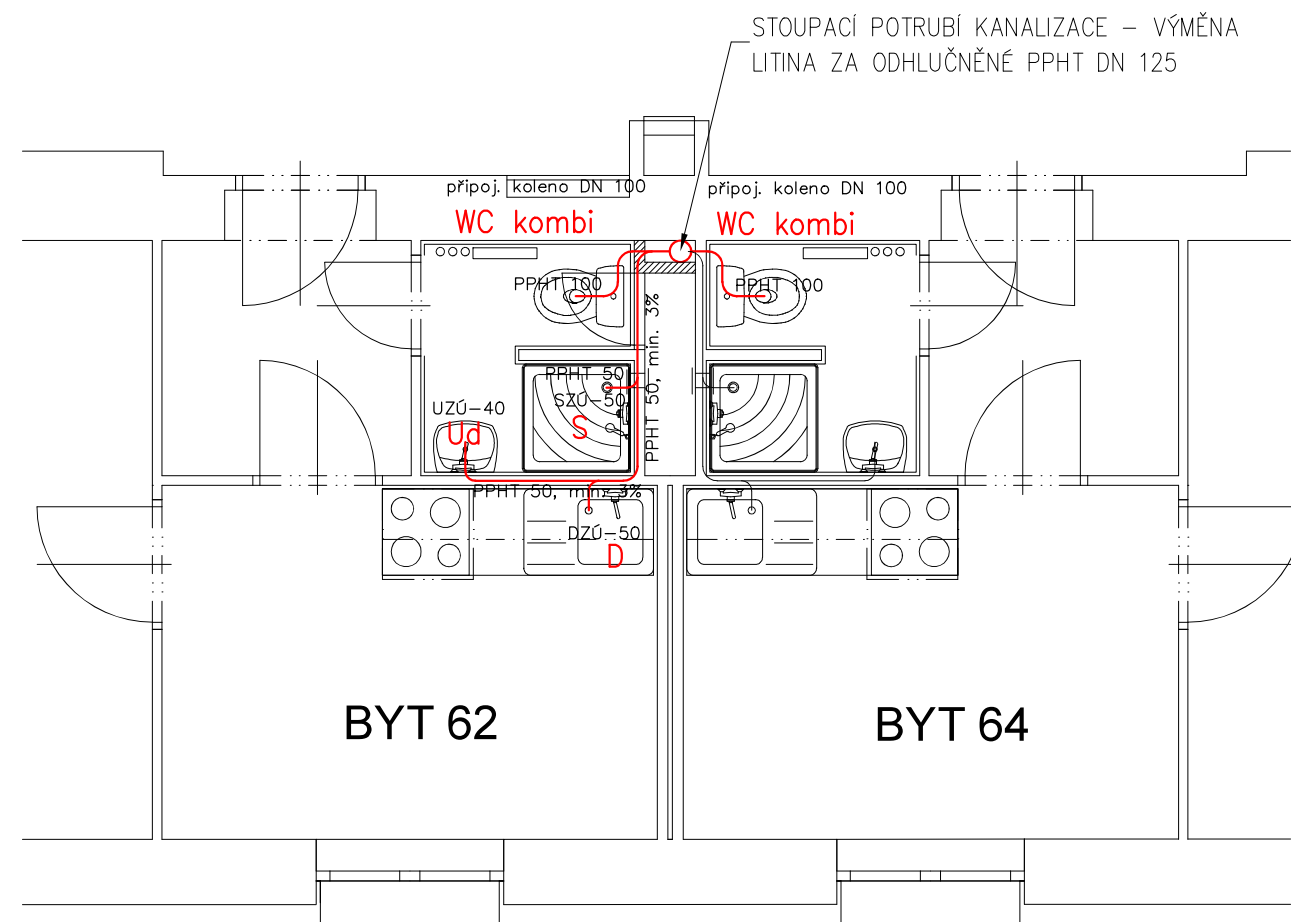


Nový rozvod kanalizace


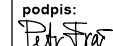
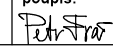
Stávající rozvod kanalizace


DZÚ – 50, dřezová zápachová uzávěra D 50  
UŽÚ – 40, umyvadlová zápachová uzávěra D 40  
SZÚ – 50, sprchová zápachová uzávěra D 50

Potrubí pod střechou napojit na stáv. odvětrávací potrubí  
s prostupem střechou.

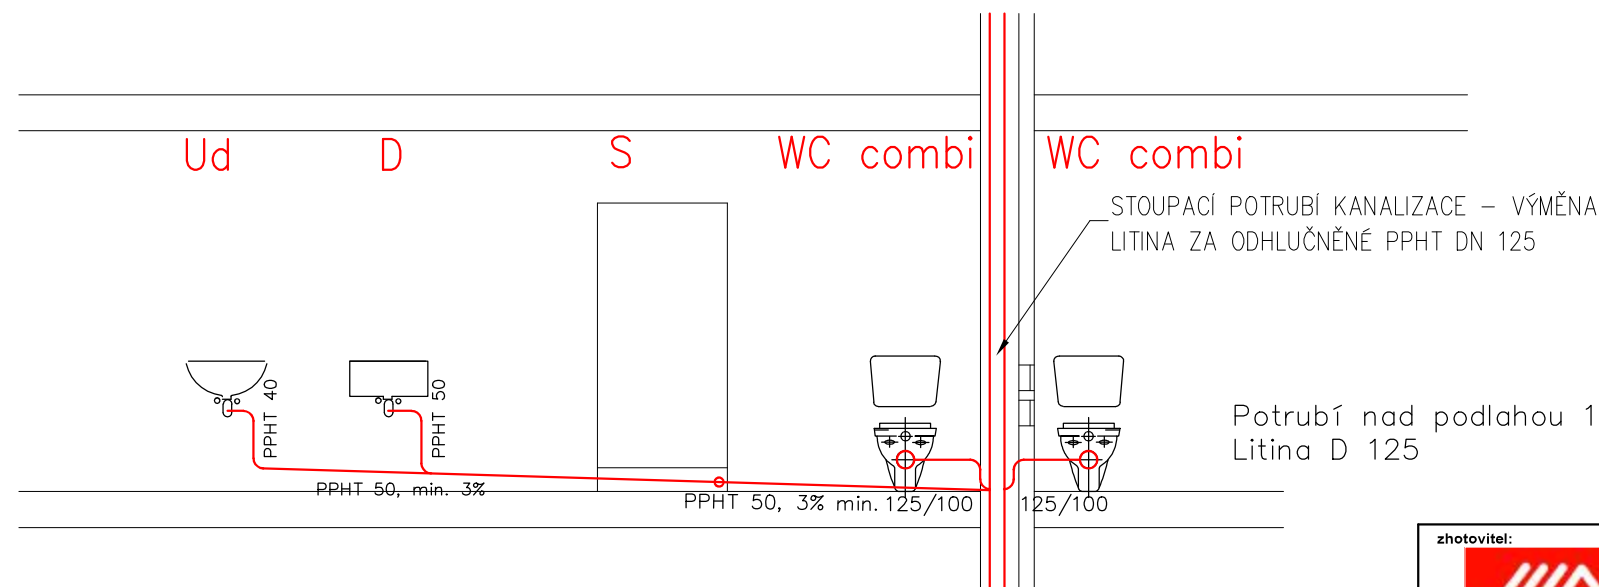

Potrubí nad podlahou 1.PP napojit na stáv. potrubí  
Litina D 125

<b>zhotovitel:</b>  Ing. Petr Fraš - projektová činnost ve výstavbě Na Chromině 794/91 Hať, 747 16 IČ: 03142060 tel.: 603 379 805 e-mail: petr.fras@gmail.com	<b>OPRAVA STOUPACÍHO POTRUBÍ Č. 2 A 8 V BD ČUJKOVOVA 32</b>			<b>investor:</b> Úřad městského obvodu Ostrava-Jih Horní 3 700 30 Ostrava-Hrabůvka
	<b>odpovědný projektant:</b> Ing. Petr Fraš	<b>podpis:</b> 	<b>číslo zakázky:</b> 03/05/2021	<b>měřítko:</b> 1:50
	<b>spolupráce:</b> Ing. Petr Fraš	<b>podpis:</b> 	<b>formát:</b> 2xA4	
	<b>stupeň:</b> DPS		<b>datum:</b> květen 2021	
<b>výkres:</b>	<b>STOUPAČKA 8 - VZOROVÝ BYT - KANALIZACE - 4. NP</b>			<b>číslo výkresu:</b> D.1.4.1 - 115

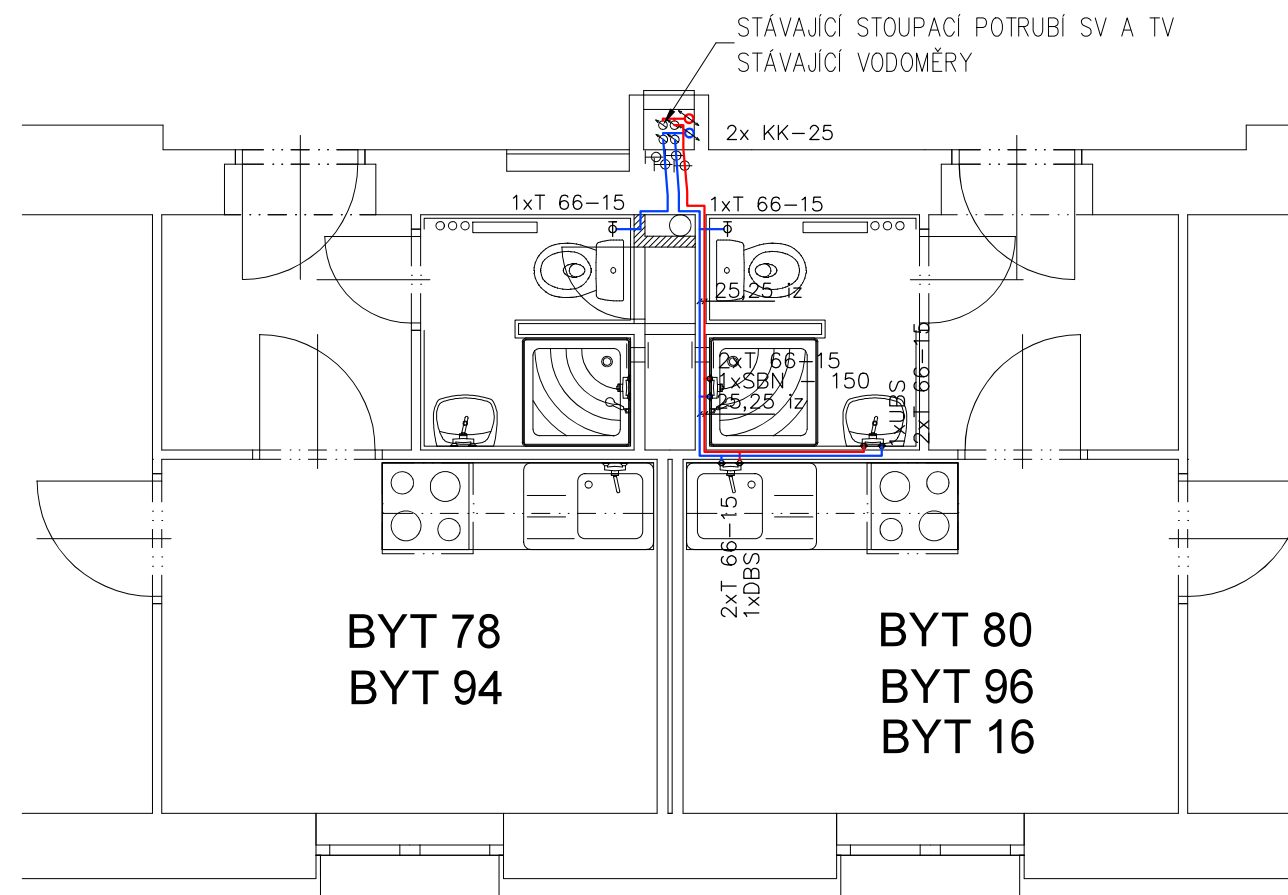



Navržený rozvod TUV


Navržený studené vody

Potrubí vedené ve zdech, izolovat návlekovou izolací  
tl. izolace dle DN potrubí (např. DN 20 tl. izolace 20 mm )

Potrubí studené vody – 9 mm  
Navržené potrubí – PPr 20, kotován venkovní průměr,

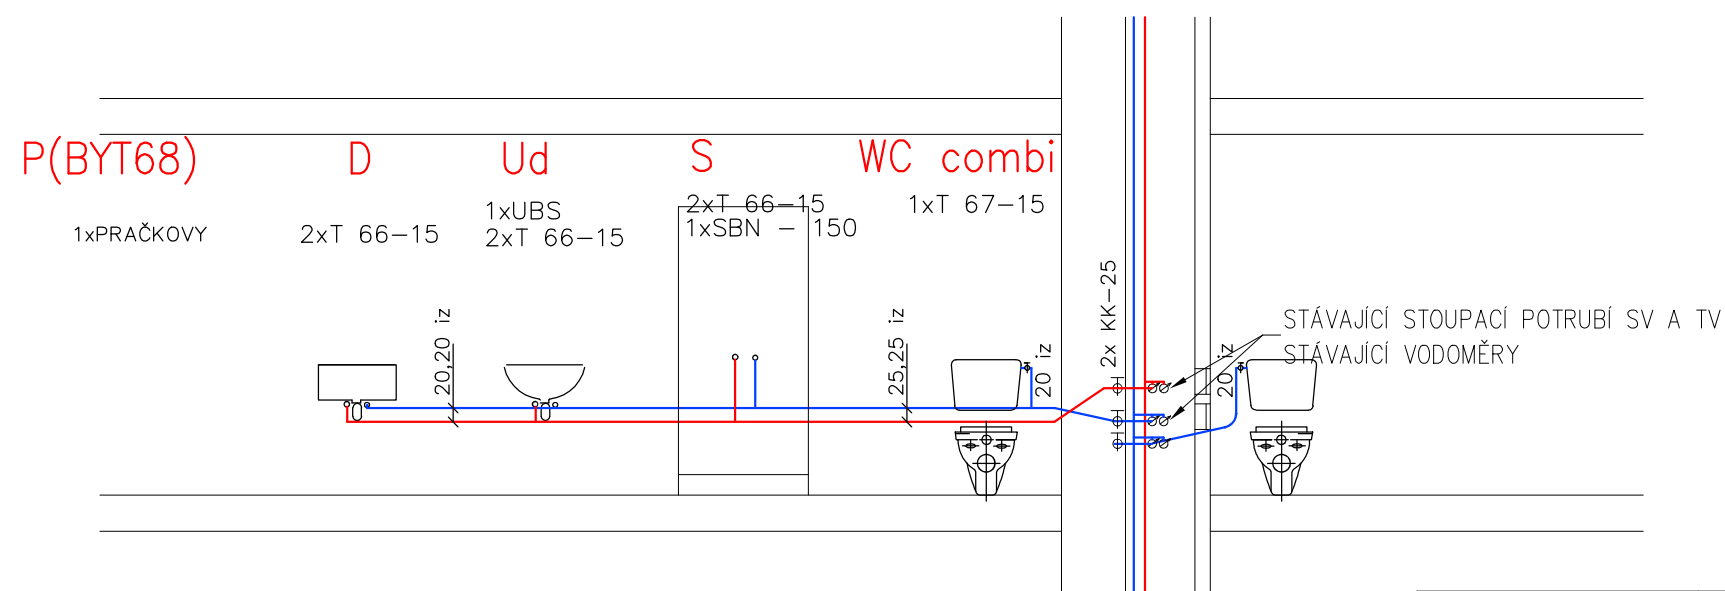

<b>zhotovitel:</b>  Ing. Petr Fraš - projektová činnost ve výstavbě Na Chromině 794/91 Hať, 747 16 IČ: 03142060 tel.: 603 379 805 e-mail: petr.fras@gmail.com	<b>OPRAVA STOUPACÍHO POTRUBÍ Č. 2 A 8 V BD ČUJKOVOVA 32</b>			investor: <b>Úřad městského obvodu Ostrava-Jih</b>	
	odpovědný projektant:	Ing. Petr Fraš	podpis:	číslo zakázky:	Horní 3 700 30 Ostrava-Hrabůvka měřítko:  1:50
	spolupráce:	Ing. Petr Fraš	podpis:	formát:	
	stupeň:	DPS		datum:	
výkres:	<b>STOUPAČKA 8 - VZOROVÝ BYT - ROZVODY VODY - 5. 6. NP</b>				číslo výkresu: D.1.4.1 - 116

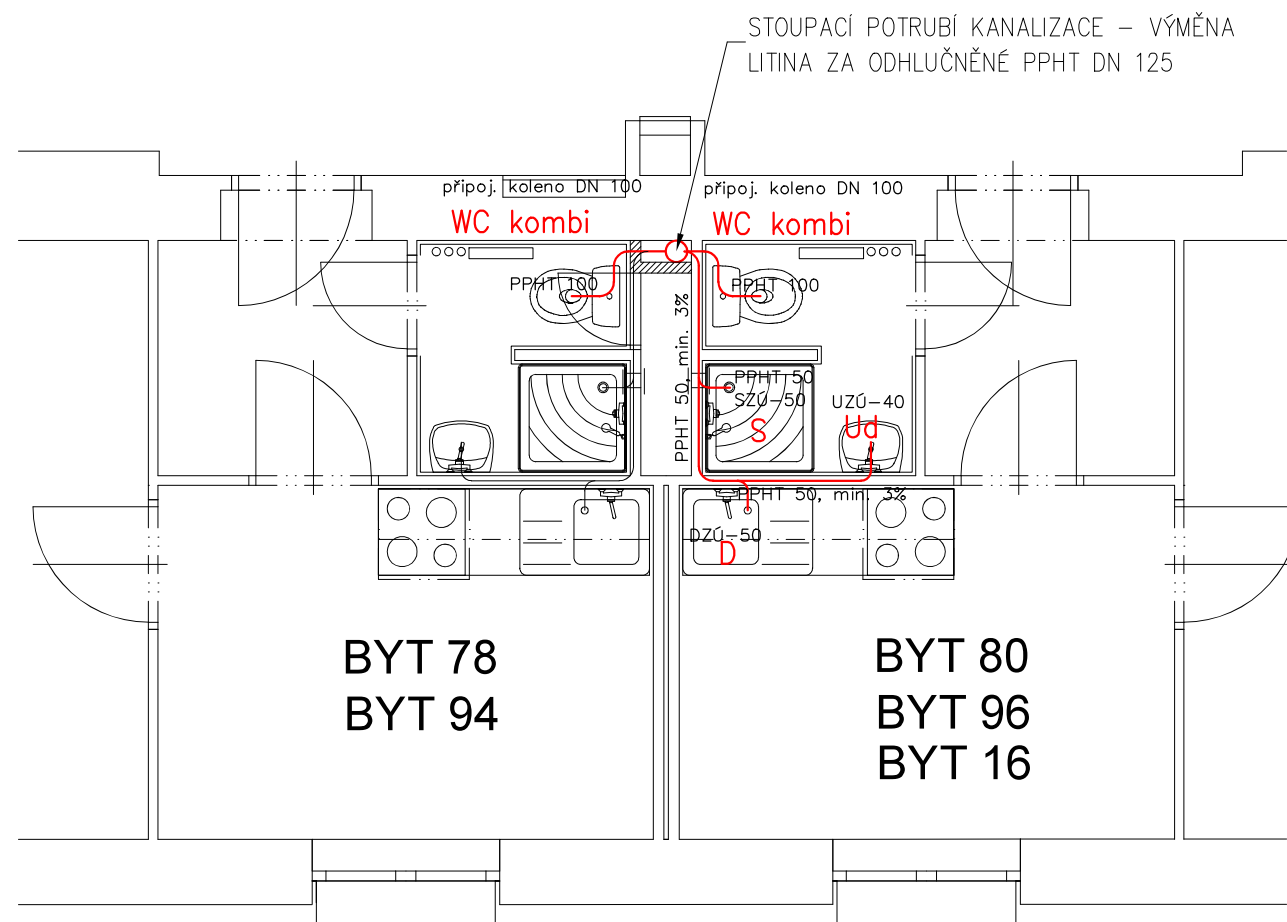



Nový rozvod kanalizace

Stávající rozvod kanalizace

DZÚ – 50, dřezová zápachová uzávěra D 50  
UZÚ – 40, umyvadlová zápachová uzávěra D 40  
SZÚ – 50, sprchová zápachová uzávěra D 50

Potrubí pod střechou napojit na stáv. odvětrávací potrubí  
s prostupem střechou.

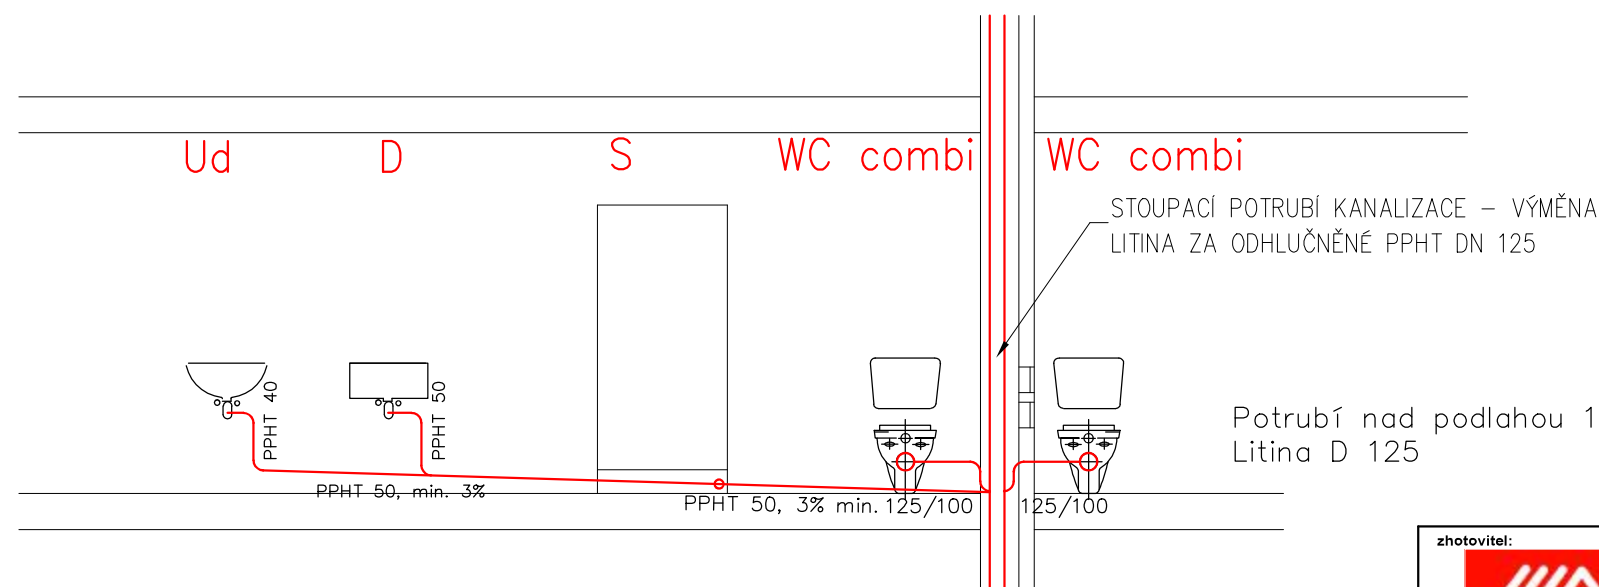

<b>zhotovitel:</b>  Ing. Petr Fraš - projektová činnost ve výstavbě Na Chromině 794/91 Hať, 747 16 IČ: 03142060 tel.: 603 379 805 e-mail: petr.fras@gmail.com	<b>OPRAVA STOUPACÍHO POTRUBÍ Č. 2 A 8 V BD ČUJKOVOVA 32</b>			<b>investor:</b> Úřad městského obvodu Ostrava-Jih	
	odpovědný projektant:	Ing. Petr Fraš	podpis:	číslo zakázky:	Horní 3
	spolupráce:	Ing. Petr Fraš	podpis:	formát:	700 30 Ostrava-Hrabůvka
	stupeň:	DPS	datum:	květen 2021	měřítko:
výkres: <b>STOUPAČKA 8 - VZOROVÝ BYT - KANALIZACE - 5. 6. NP</b>					číslo výkresu: D.1.4.1 - 117