



SITUACE

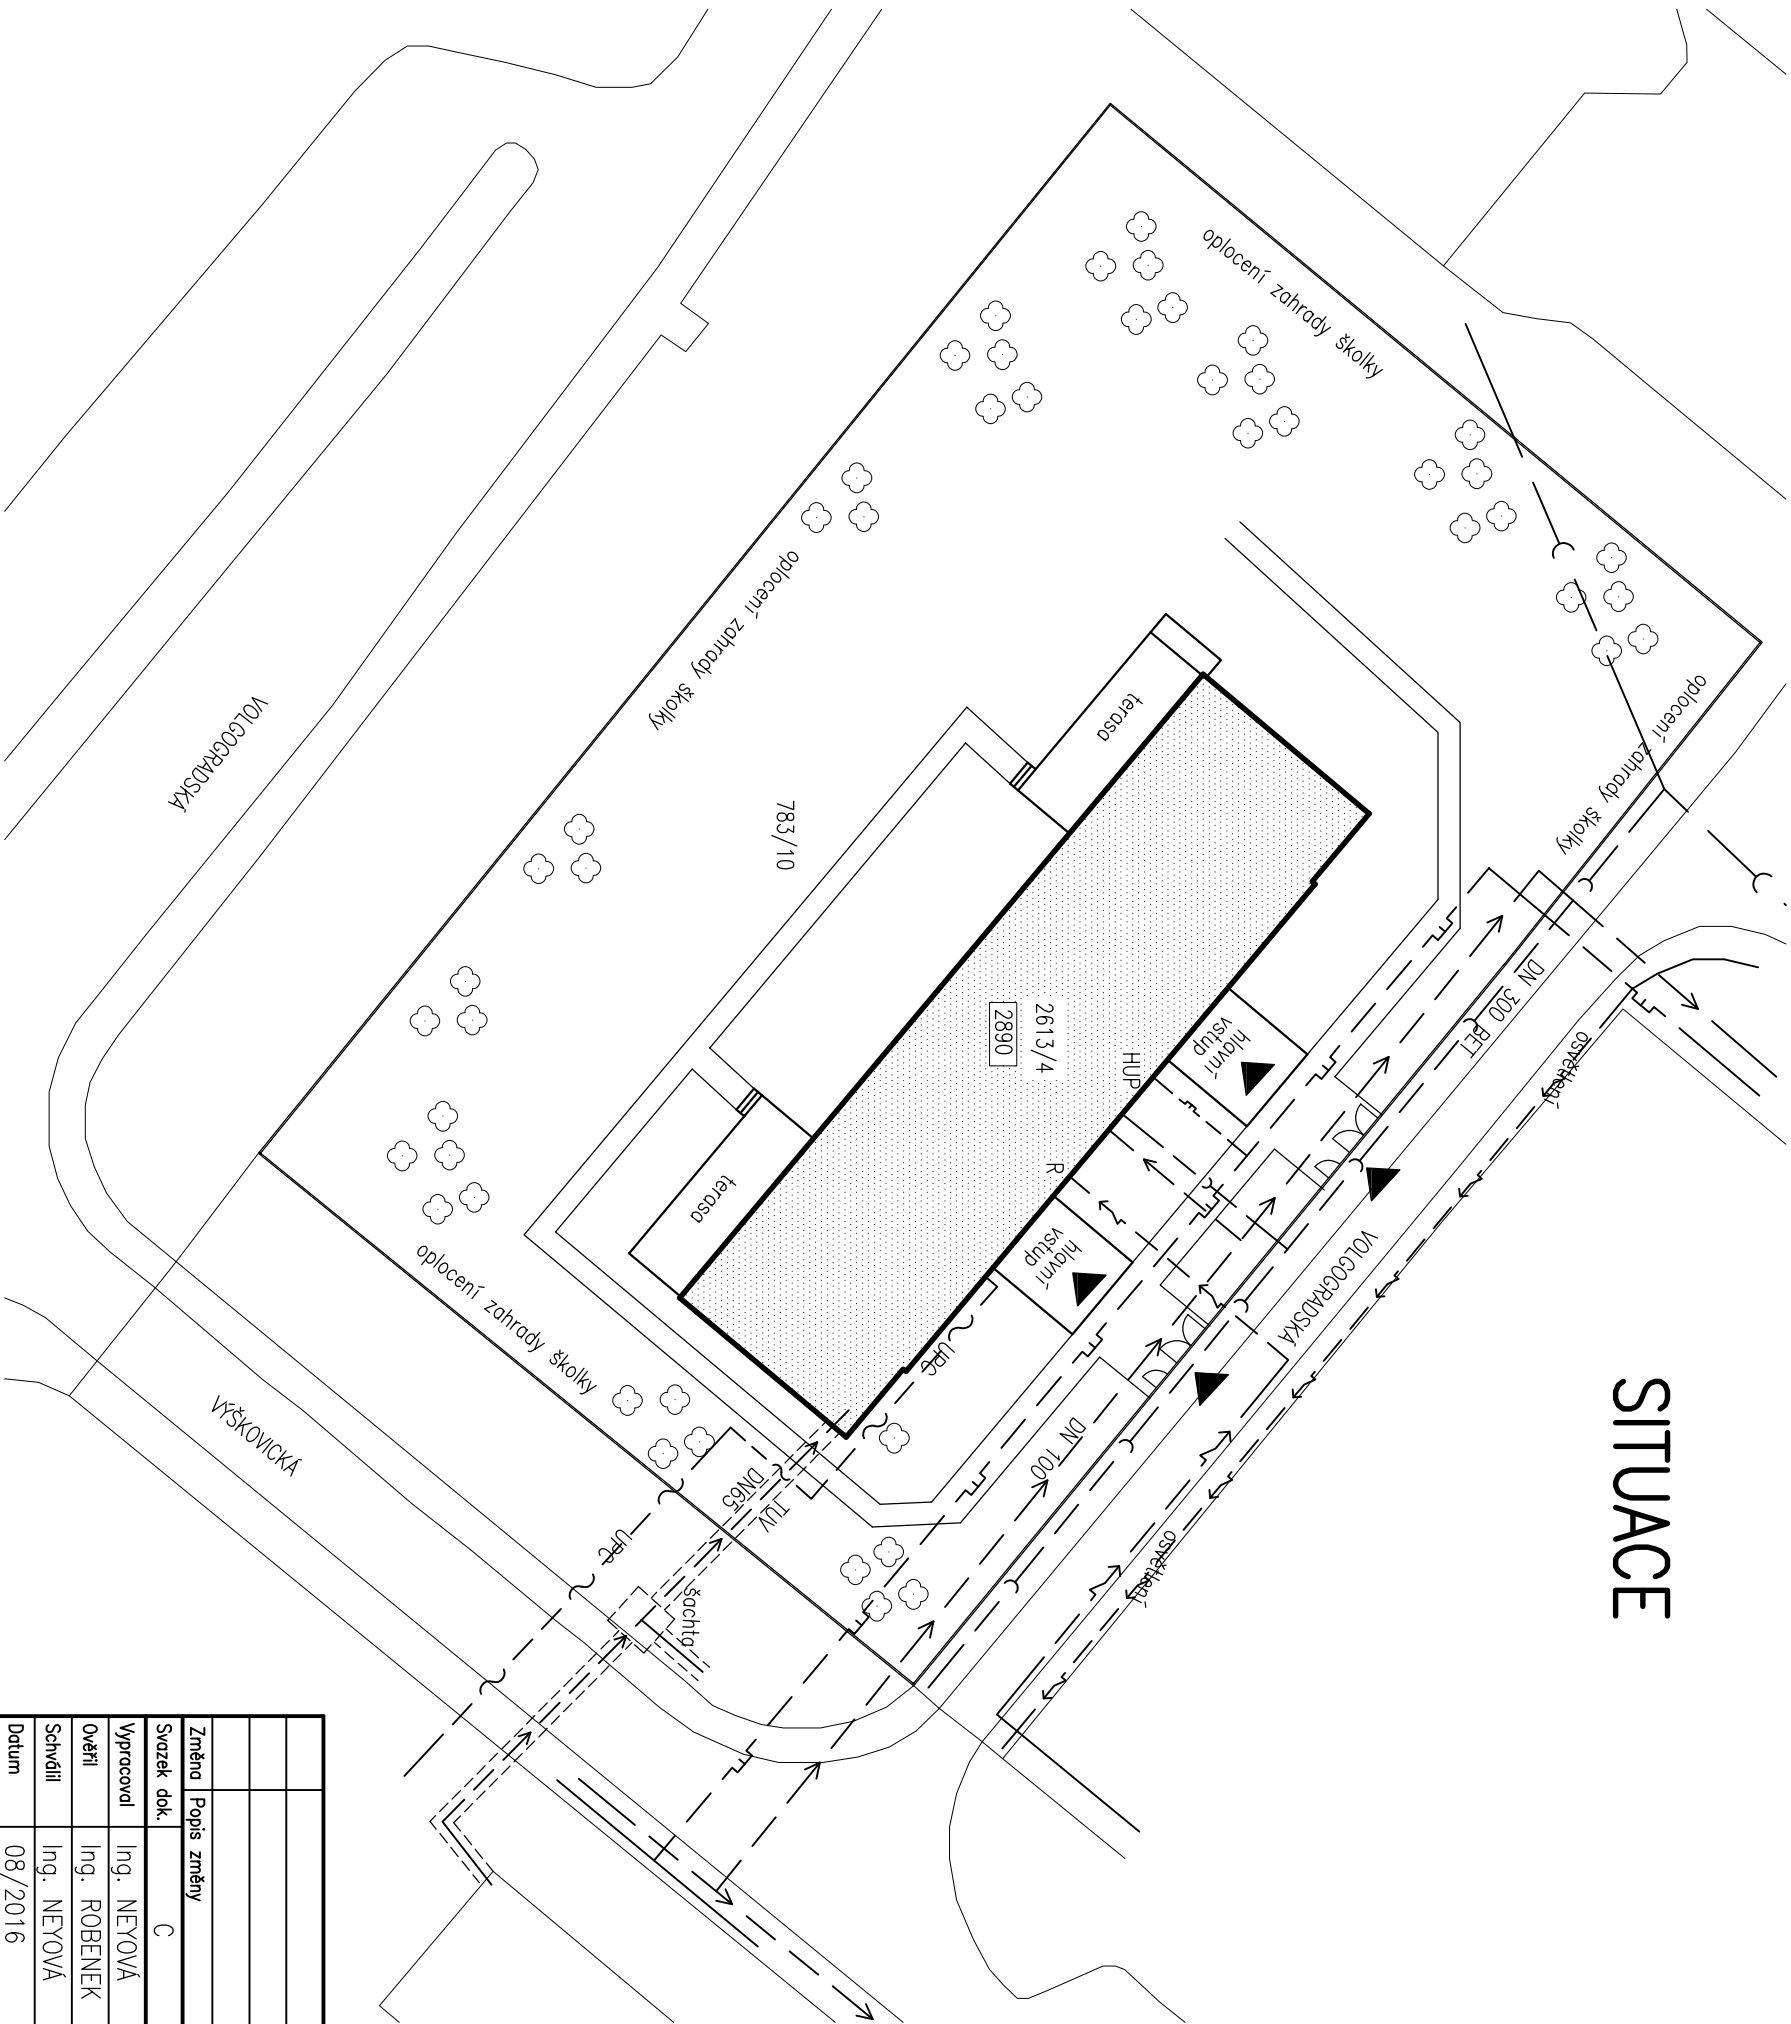

LEGENDA

- SDĚLOVACÍ KABEL UPC
- NTL PLYN RWE
- KANALIZACE JEDNOTNÁ OVAK
- VODOVOD OVAK
- TUV-ROZVOD TEPLA VEOLIA
- VN KABELY ČEZ DISTRIBUCE
- NN KABELY ČEZ DISTRIBUCE
- VEŘEJNÉ OSVĚTLENÍ
- ŘEŠENÝ OBJEKT

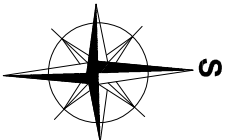

	</
--	--	----