


POHLED JZ

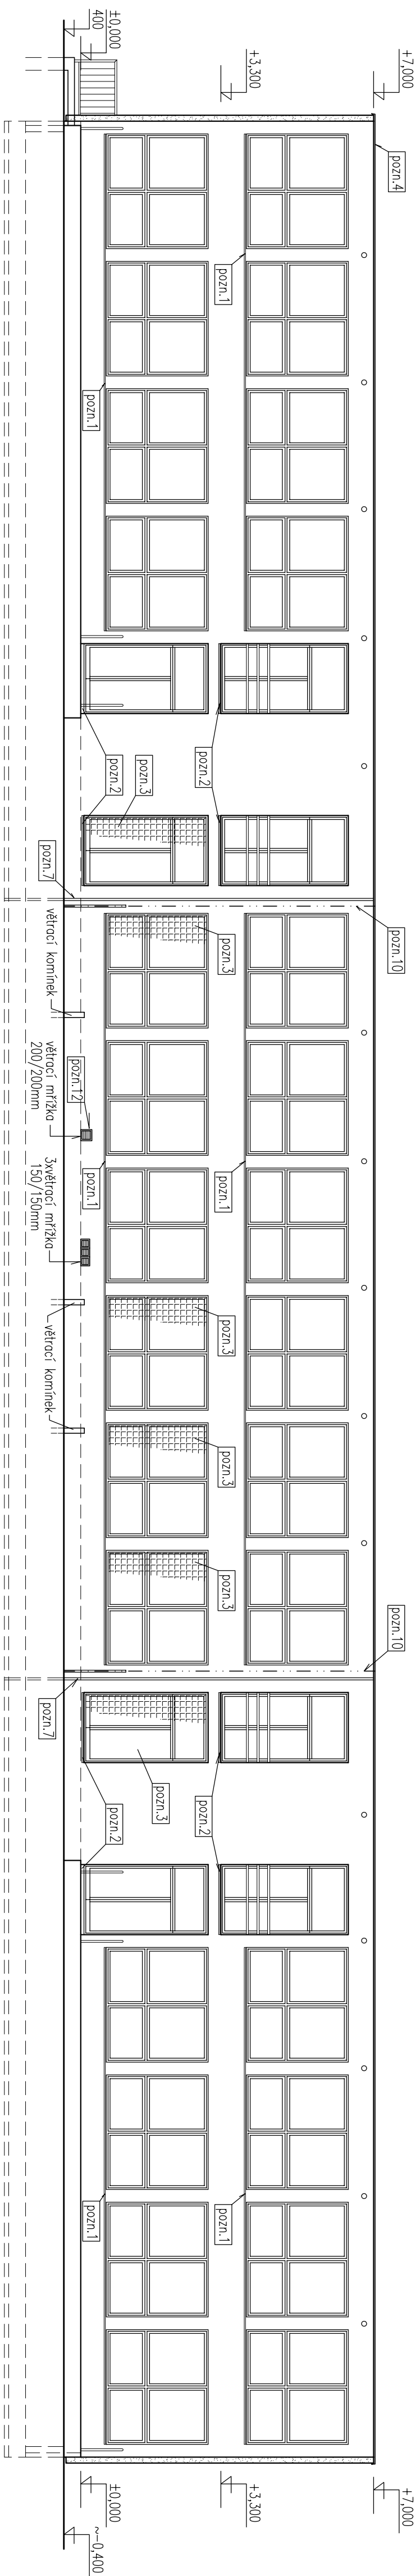

POZNÁMKY

- | | |
|---------|--|
| pozn.1 | – demontáž venkovních praporek u oken |
| pozn.2 | – demontáž stávající dlažby ložní
– demontáž oplechování hrany ložnice (okapničky) |
| pozn.3 | – demontáž stávajících ocelových mříží rozm. 2,70x2,40m a 1,65x3,00m |
| pozn.4 | – demontáž oplechování otky středy |
| pozn.5 | – demontáž stávajícího zateplení šifových stěn tlouka 140mm |
| pozn.6 | – demontáž skřínky HLP 500x500x300mm |
| pozn.7 | – demontáž oplechování dilatační spáry |
| pozn.8 | – demontáž oplechování střásky vstupu
– demontáž žlabů a svíjích dešťových svodů |
| pozn.9 | – demontáž okapového chodníku |
| pozn.10 | – demontáž svíjích svodů blekosvodů včetně ochranných úhelníků
– demontáž rozvodů jímocí soustavy na střese |
| pozn.11 | – demontáž střešních dešťových vpustí DN125 |
| pozn.12 | – demontáž mřížek ventiláčích průvětrníků na fasádě |

ostatní demontáže

- demontáž informačních tabulí, zvonkového tabla
- odstranění nefunkčních elektro kabelů na fasádě




S1


- SKLADBA STŘECHY**
- HYDROIZOLACE –FOLIE PVC
 - SEPARAČNÍ FOLIE
 - CEMENTOVÝ POTĚR TL.20mm
 - PLYNOSILIKÁTOVÉ DESKY TL.150mm
 - STŘUSKOVÝ PÍSEK – TL.70–150mm
 - ŽB STŘOPNÍ DESKY PZD – TL.150mm

S2

-BLOKOPANEL-STRUSKOPĚMZOBEŤON TL.300mm

LEGENDA MATERIÁLU

- | | |
|---|---------------------------------|
|  | STÁLICI KONSTRUKCE |
|  | STÁLICI ZATEPLENÍ ŠTÍTŮ A LODŽÍ |
|  | STÁLICI BETONOVÉ KONSTRUKCE |

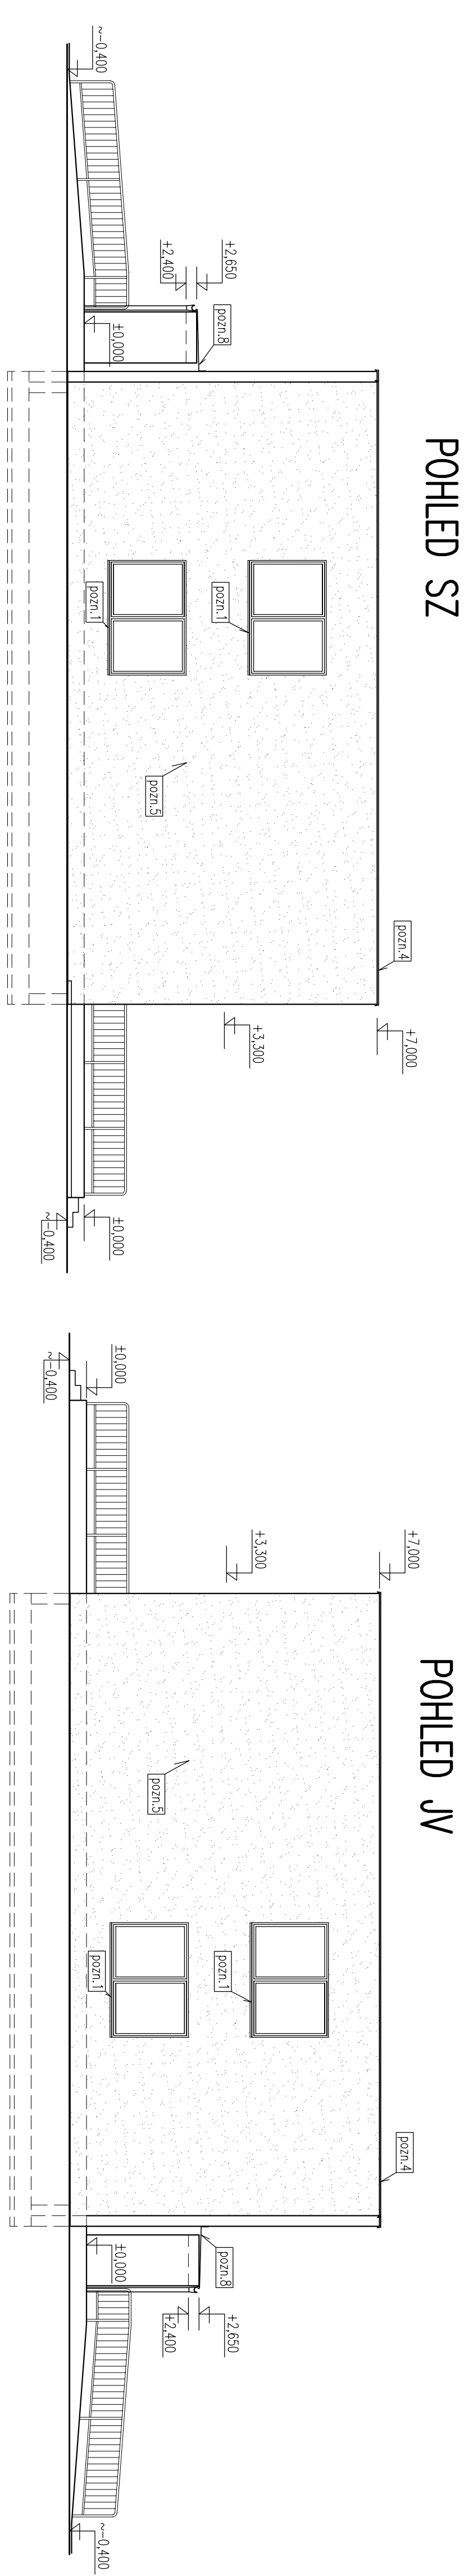[illegible]