ŘEZ A–A 1:100

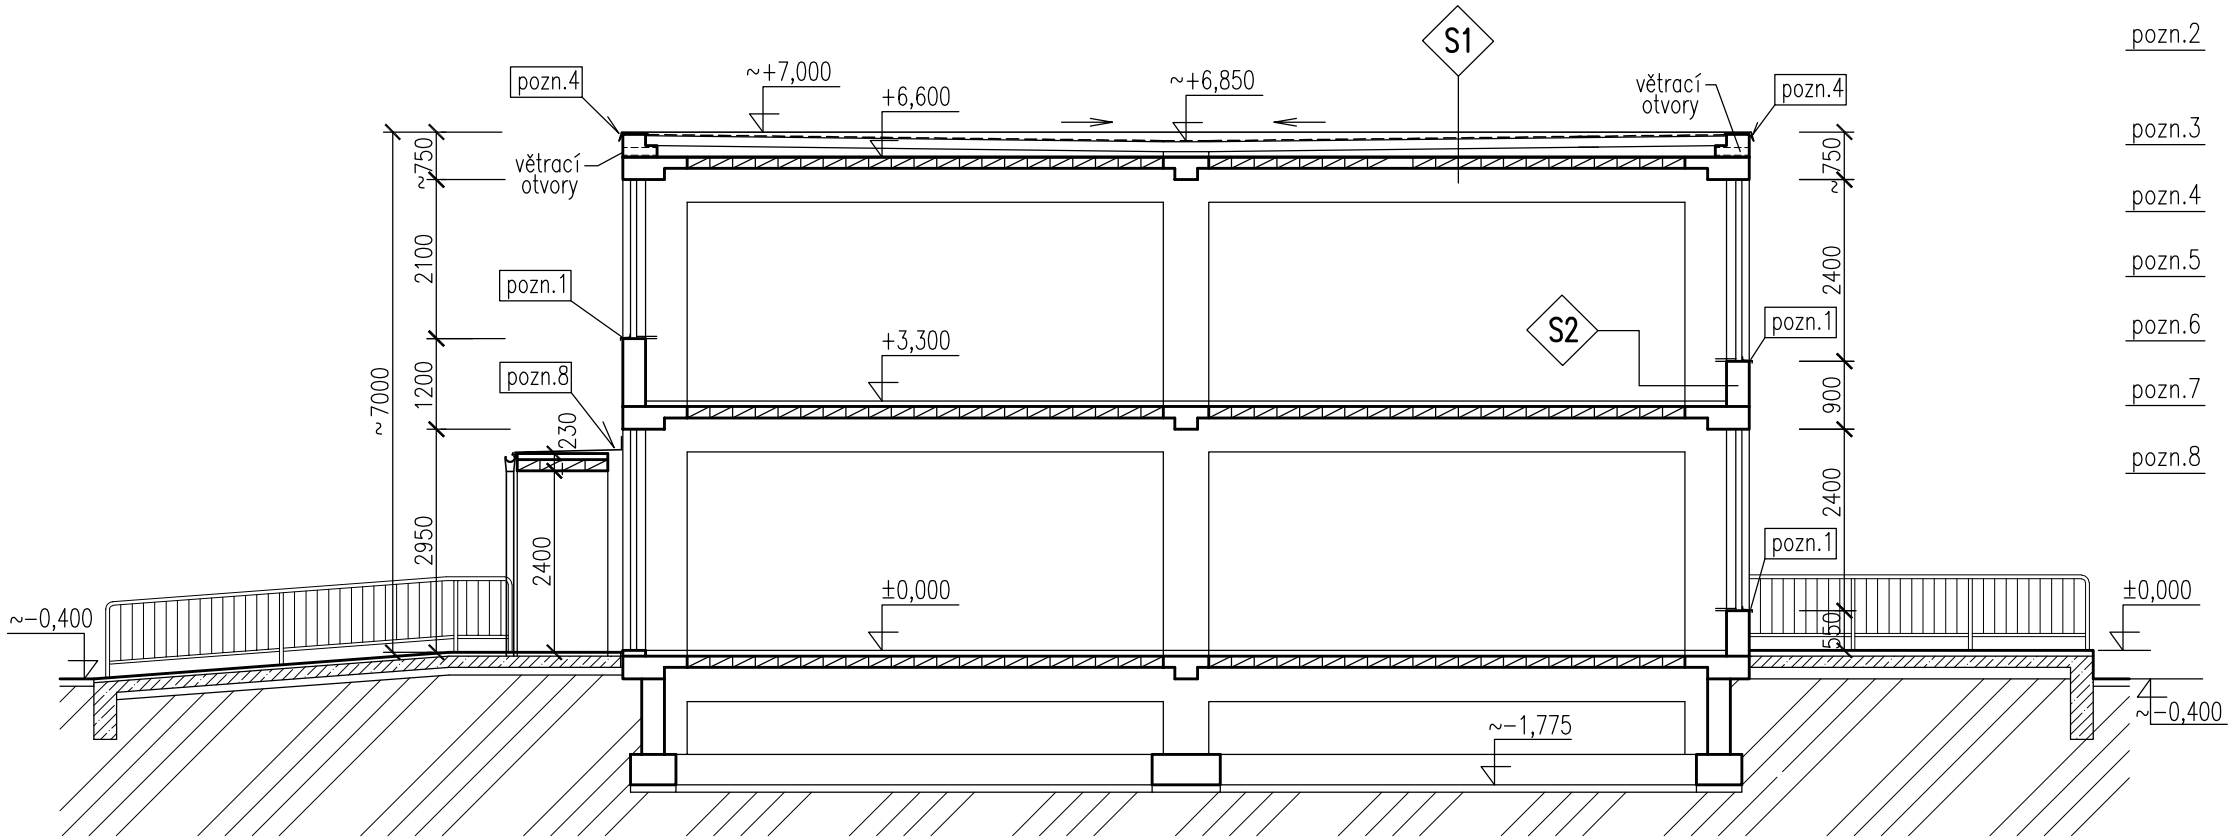

ŘEZ B–B 1:100

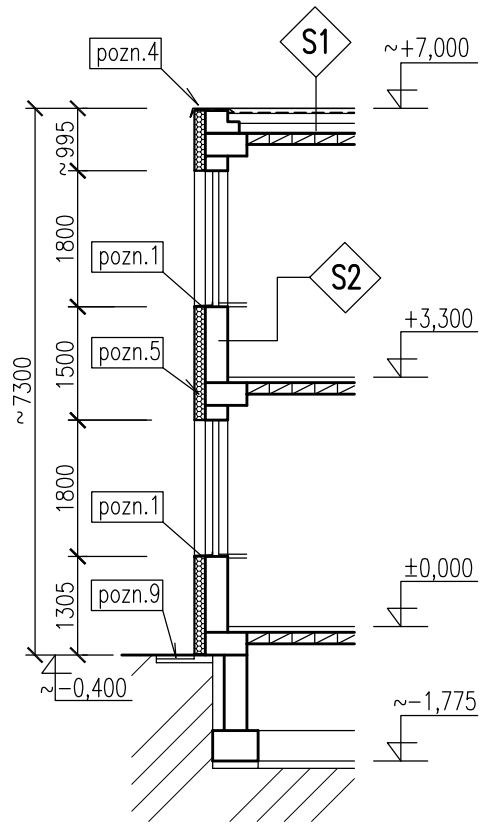

ŘEZ C–C

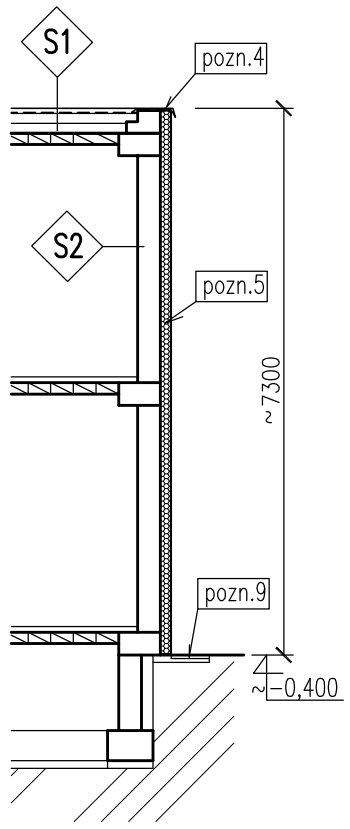

S1 SKLADBA STŘECHY

- HYDROIZOLACE –FOLIE PVC
- SEPARAČNÍ FOLIE
- CEMENTOVÝ POTĚR TL.20mm
- PLYNOSILIKÁTOVÉ DESKY TL.150mm
- STRUSKOVÝ PÍSEK – TL.70–150mm
- ŽB STROPNÍ DESKY PZD – TL.150mm

S2 SKLADBA OBVODOVÝCH STĚN

–BLOKOPANEL–STRUSKOPEMZOBETON TL.300mm

LEGENDA MATERIÁLU

- STÁVAJÍCÍ KONSTRUKCE
- STÁVAJÍCÍ ZATEPLENÍ ŠTÍTOVÝCH STĚN
- STÁVAJÍCÍ ZDIVO Z CIHEL PLNÝCH
- STÁVAJÍCÍ TERÉN

POZNÁMKY

pozn.1 – demontáž venkovních parapetů oken

pozn.2 – demontáž stávající dlažby lodžií
– demontáž oplechování hrany lodžie (okapničky)

pozn.3 – demontáž stávajících ocelových mříží rozm. 2,70x2,40m a 1,65x3,00m

pozn.4 – demontáž oplechování atiky střechy

pozn.5 – demontáž stávajícího zateplení štítových stěn tl.cca 140mm

pozn.6 – demontáž skříňky HUP 500x500x300mm

pozn.7 – demontáž oplechování dilatační spáry

pozn.8 – demontáž oplechování stříšky vstupu
– demontáž žlabů a svislých dešťových svodů

pozn.9 – demontáž okapového chodníku

pozn.10 – demontáž svislých svodů bleskosvodů včetně ochranných úhelníků
– demontáž rozvodů jímací soustavy na střeše

pozn.11 – demontáž střešních dešťových vpustí DN125

pozn.12 – demontáž mřížek ventilačních průvětrníků na fasádě

ostatní demontáže

- demontáž informačních tabulí, zvonkového tabla
- odstranění nefunkčních elektro kabelů na fasádě

Změna	Popis změny	Datum	Provedl	Ověřil	Schválil

Svazek dok.	D1.1, D1.2	Stupeň dokumentace	DSP+DPS	Celková hmotnost	
Vypracoval	Ing. NEYOVÁ	Podpisy		Investor	SMO MOb OSTRAVA–JIH
Ověřil	Ing. ROBENEK			Objednatel	SMO MOb OSTRAVA–JIH
Schválil	Ing. NEYOVÁ			Měřítko	1:100
Datum	08/2016			Promítání	

Stavba/Část stavby
REVITALIZACE MŠ VOLGOGRADSKÁ 2613/4
OSTRAVA – ZÁBŘEH

ivitas®
Výkres je naším duševním a průmyslovým vlastnictvím

Název výkresu/Doplňující název	Číslo výkresu	Revize
STÁVAJÍCÍ STAV, DEMONTÁŽE ŘEZY	16108–D0F–010	0

Formát	A3/2A4	List	1	Listů	1